


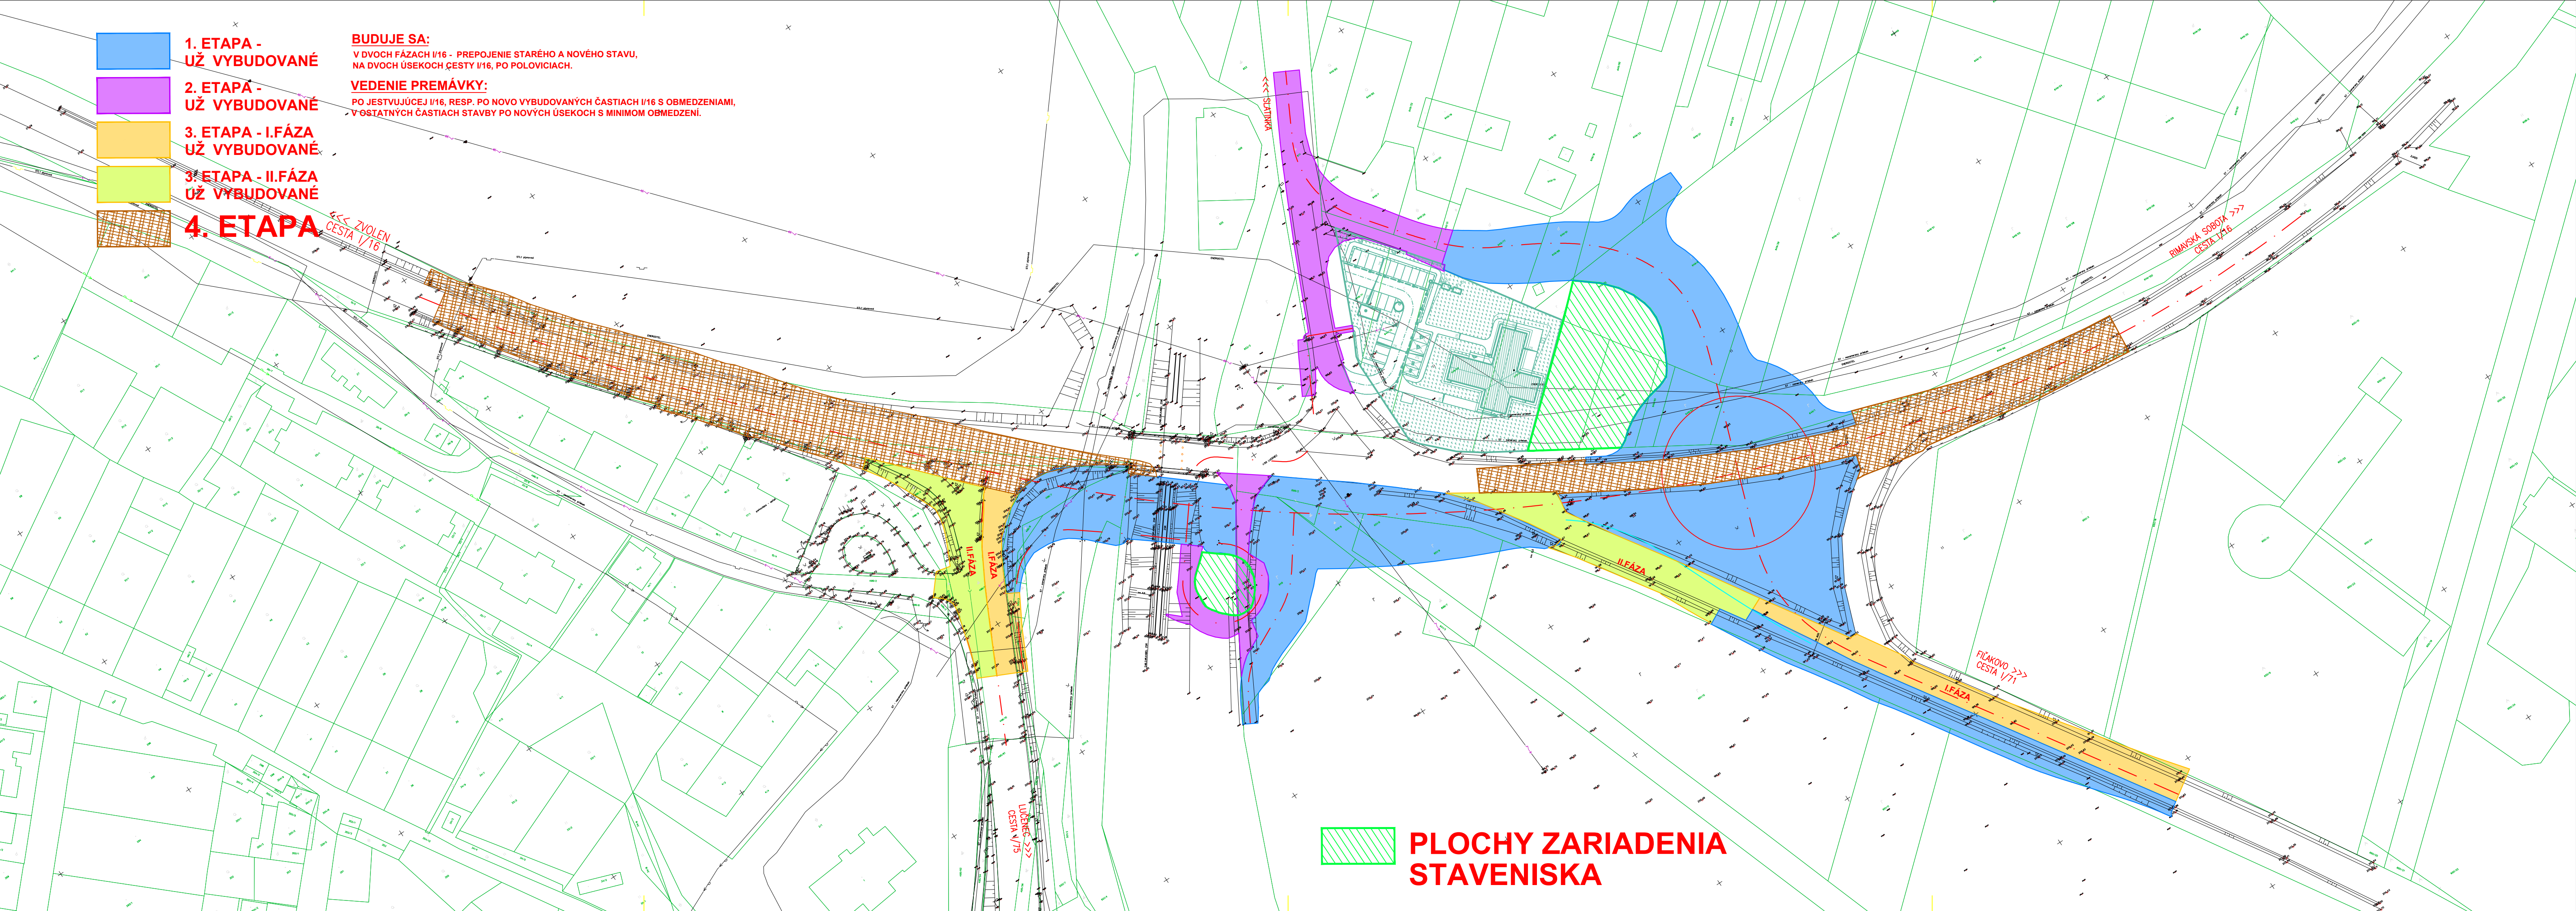

R

SÚRADNICOVÝ SYSTÉM: S-JTSK v realizácii JTSK VÝŠKOVÝ SYSTÉM: BpV

NÁZOV STAVBY		I/16 LUČENEC - OPATOVÁ - MOST NAD ŽELEZNIČNOU TRATOU EV.Č. 16-227	
OBJEDNÁVATEĽ		SLOVENSKÁ SPRÁVA CIEST Miletičova 19, 826 19 Bratislava	
PROJEKTANT	DOPRAVOPROJEKT, a.s. Kominárska 141/2,4 Bratislava – mestská časť Nové Mesto 832 03		PODPIS
	HLAVNÝ INŽINIER PROJEKTU	Ing. Imrich Bekeč	
ČÍSLO ZAKAZKY		9115-03	
PROJEKTANT OBJEKTU	DOPRAVOPROJEKT, a.s. Bratislava, Divízia Zvolen, M.R.Štefánika 4724, 960 01 Zvolen		
	ZODPOVEDNÝ PROJEKTANT	Ing. Imrich Bekeč	PODPIS
	VYPRACOVÁV	Ing. Imrich Bekeč	PODPIS
	KONTROLOVAL	Ing. Ivan Gábrys	PODPIS
IDENTIFIKÁCNE ČÍSLO PRÍLOHY		16LUOP-DSP-C-R000-00000-005-X	
KRAJ: BANSKOBÝSTRICKÝ		OKRES: LUČENEC	
KATASTRÁLNE OZEMIE: OPATOVÁ		DATUM	06.2021
NÁZOV ČASTI		FORMÁT	5 A4
PROJEKT POV		MIERKA	1:1000
		STUPEŇ PD	DSP
NÁZOV PRÍLOHY		Č. ZAKAZKY	9115-03
		Č. SPRÁVY	Č. PRÍLOHY
SITUÁCIA, 4.ETAPA VÝSTAVBY			5