


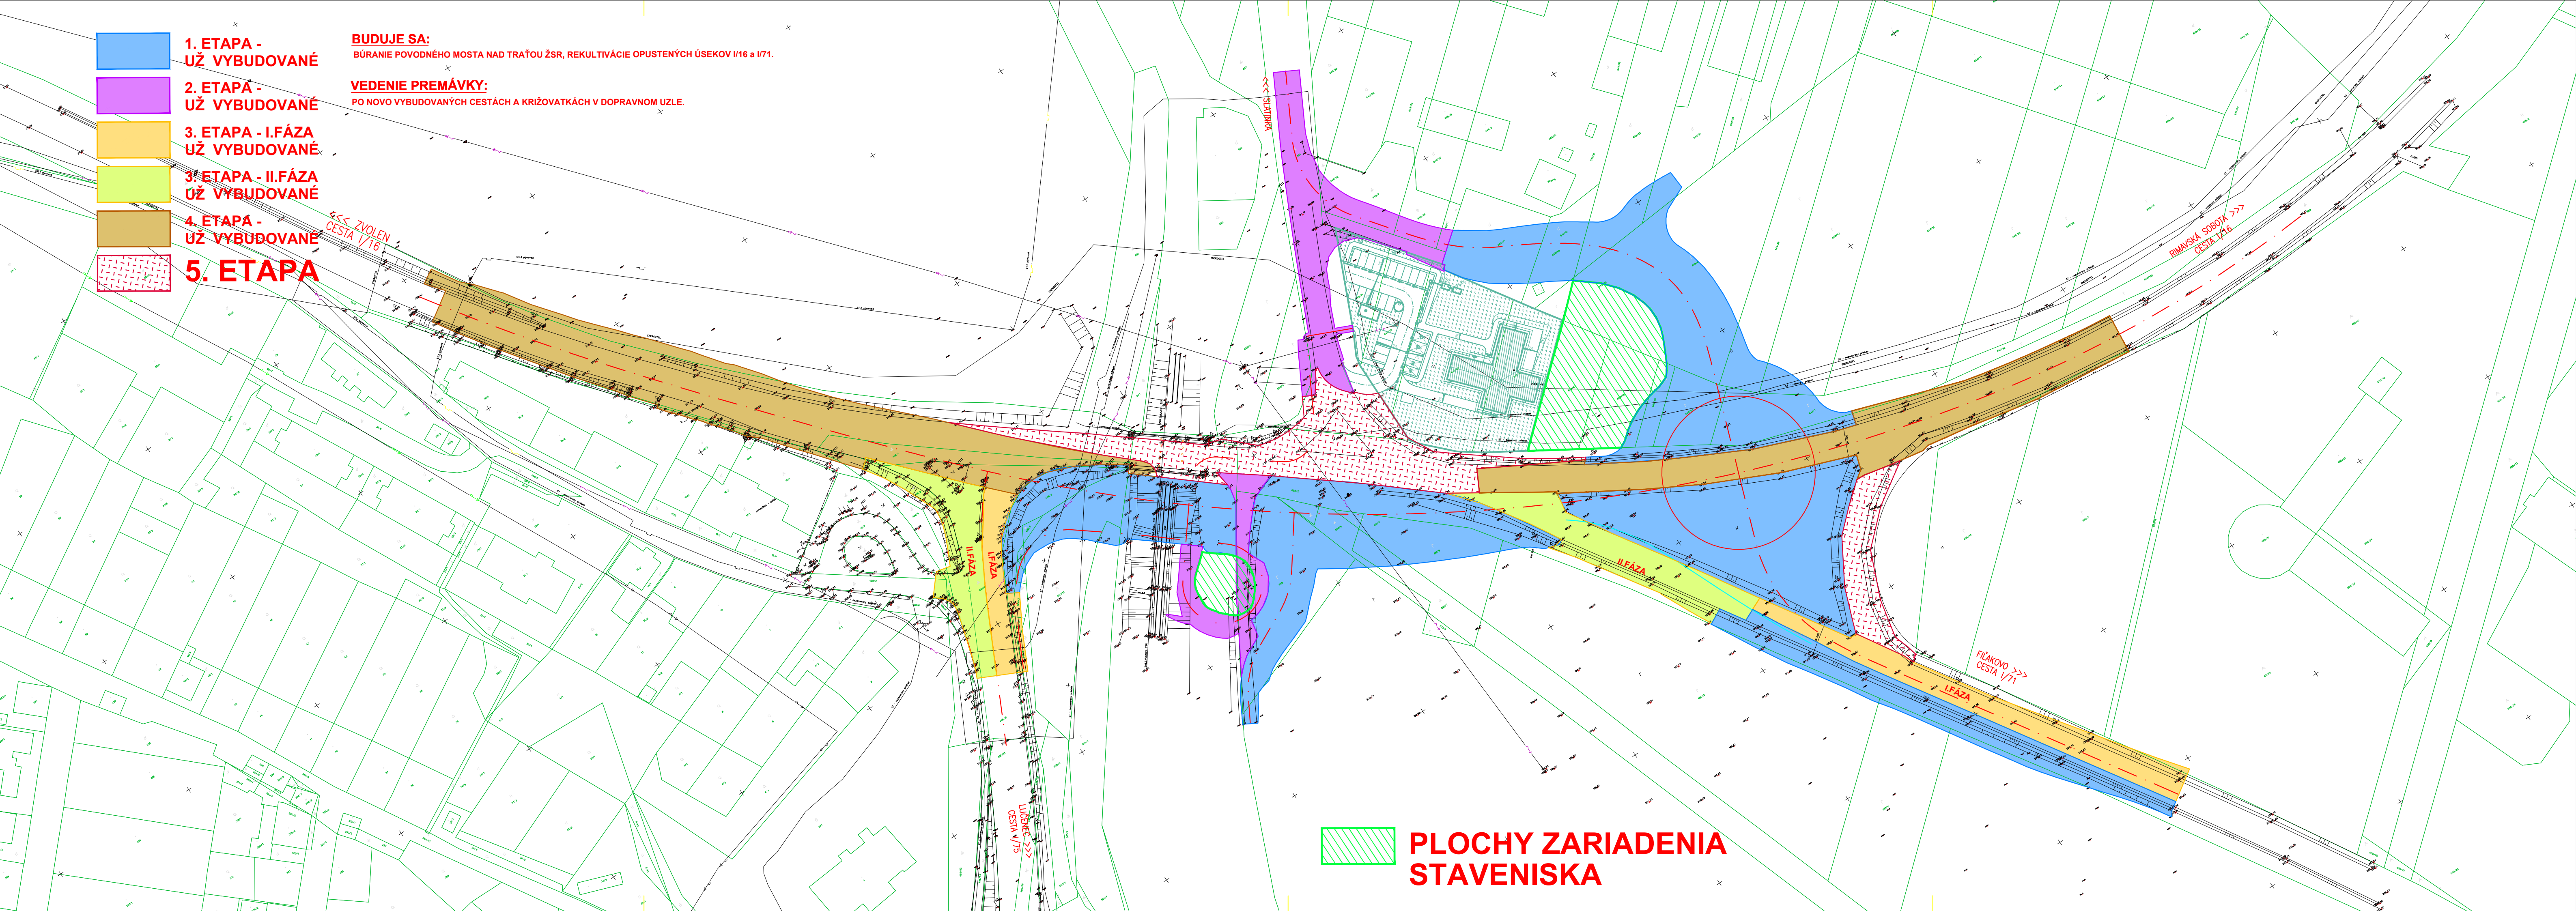


R

SÚRADNICOVÝ SYSTÉM: S-JTSK v realizácii JTSK VÝŠKOVÝ SYSTÉM: Bpv

NAZOV STAVBY
**I/16 LUČENEC - OPATOVÁ
- MOST NAD ŽELEZNIČNOU TRAŤOU EV.Č. 16-227**

OBJEDNÁVATEĽ
 SLOVENSKÁ SPRÁVA CIEST
Miletičova 19, 826 19 Bratislava

PROJEKTANT
 DOPRAVOPROJEKT, a.s.
Kominárska 141/2,4
Bratislava – mestská časť Nové Mesto 832 03
Ing. Imrich Bekeč
ČÍSLO ZAKAZKY 9115-03
PODPIS 

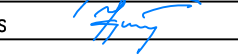PROJEKTANT OBJEKTU
 DOPRAVOPROJEKT, a.s. Bratislava, Divízia Zvolen, M.R.Štefánika 4724, 960 01 Zvolen
ZODPOVEDNÝ PROJEKTANT Ing. Imrich Bekeč
VYPRACOVÁV Ing. Imrich Bekeč
KONTROLOVAL Ing. Ivan Gábrys
IDENTIFIKÁCNE ČÍSLO PRÍLOHY 16LUOP-DSP-C-R000-00000-006-X
PODPIS 


KRAJ: BANSKOBÝSTRICKÝ KATASTRÁLNE OZEMIE: OPATOVÁ NAZOV ČASTI NAZOV PRÍLOHY	OKRES: LUČENEC PROJEKT POV SITUÁCIA, 5.ETAPA VÝSTAVBY	DATUM 06.2021 FORMÁT 5 A4 MERKA 1:1000 STUPEŇ PD DSP Č. ZAKAZKY 9115-03 Č. SPRÁVY Č. PRÍLOHY 6
--	---	--