


ZOZNAM DOTKNUTÝCH PARCEL SO 101-00

KATASTRÁLNE OZEMIE	DOČASNÝ ZÁBER		TRVALÝ ZÁBER		ZÁBER DO 1.ROKA	VECNÉ BREMENO
	KN C	KN-E	KN C	KN E		
OPATOVÁ	499/1	462/98	499/1	462/98		
	897	463	867	463		
	647	462/92	15/1	462/92		
	930	462/91	496/1	462/91		
	652/3	462/94	496/7	462/94		
	652/4	462/95	605/1	489/1		
	898/2	462/96	501/3	102/2		
	871	462/97	500/10	102/1		
	869	489/3	648	104/3		
	649/66	106/4	898/2	105/2		
	649/65	107/1	898/6	106/4		
	649/1	108/2	651/8	107/1		
	649/99	109/4	651/9	108/2		
	649/100	109/2	898/7	109/1		
	651/5	109/1	651/12	106/3		
	651/11	108/2	651/11			
	651/12	107/1	651/5			
	605/1	106/3	869			
	501/3	106/2	650/3			
	500/10	106/1	650/44			
	867	102/2	649/99			
	489/1	649/1				
	462/109	649/64				
		649/65				
		649/66				
		649/67				
		649/39				
		649/47				
		641/1				

POZN.: Zoznam dotknutých parcel je spracovaný na podklade katastrálnej mapy pred majetkoprávnym vysporiadaním.

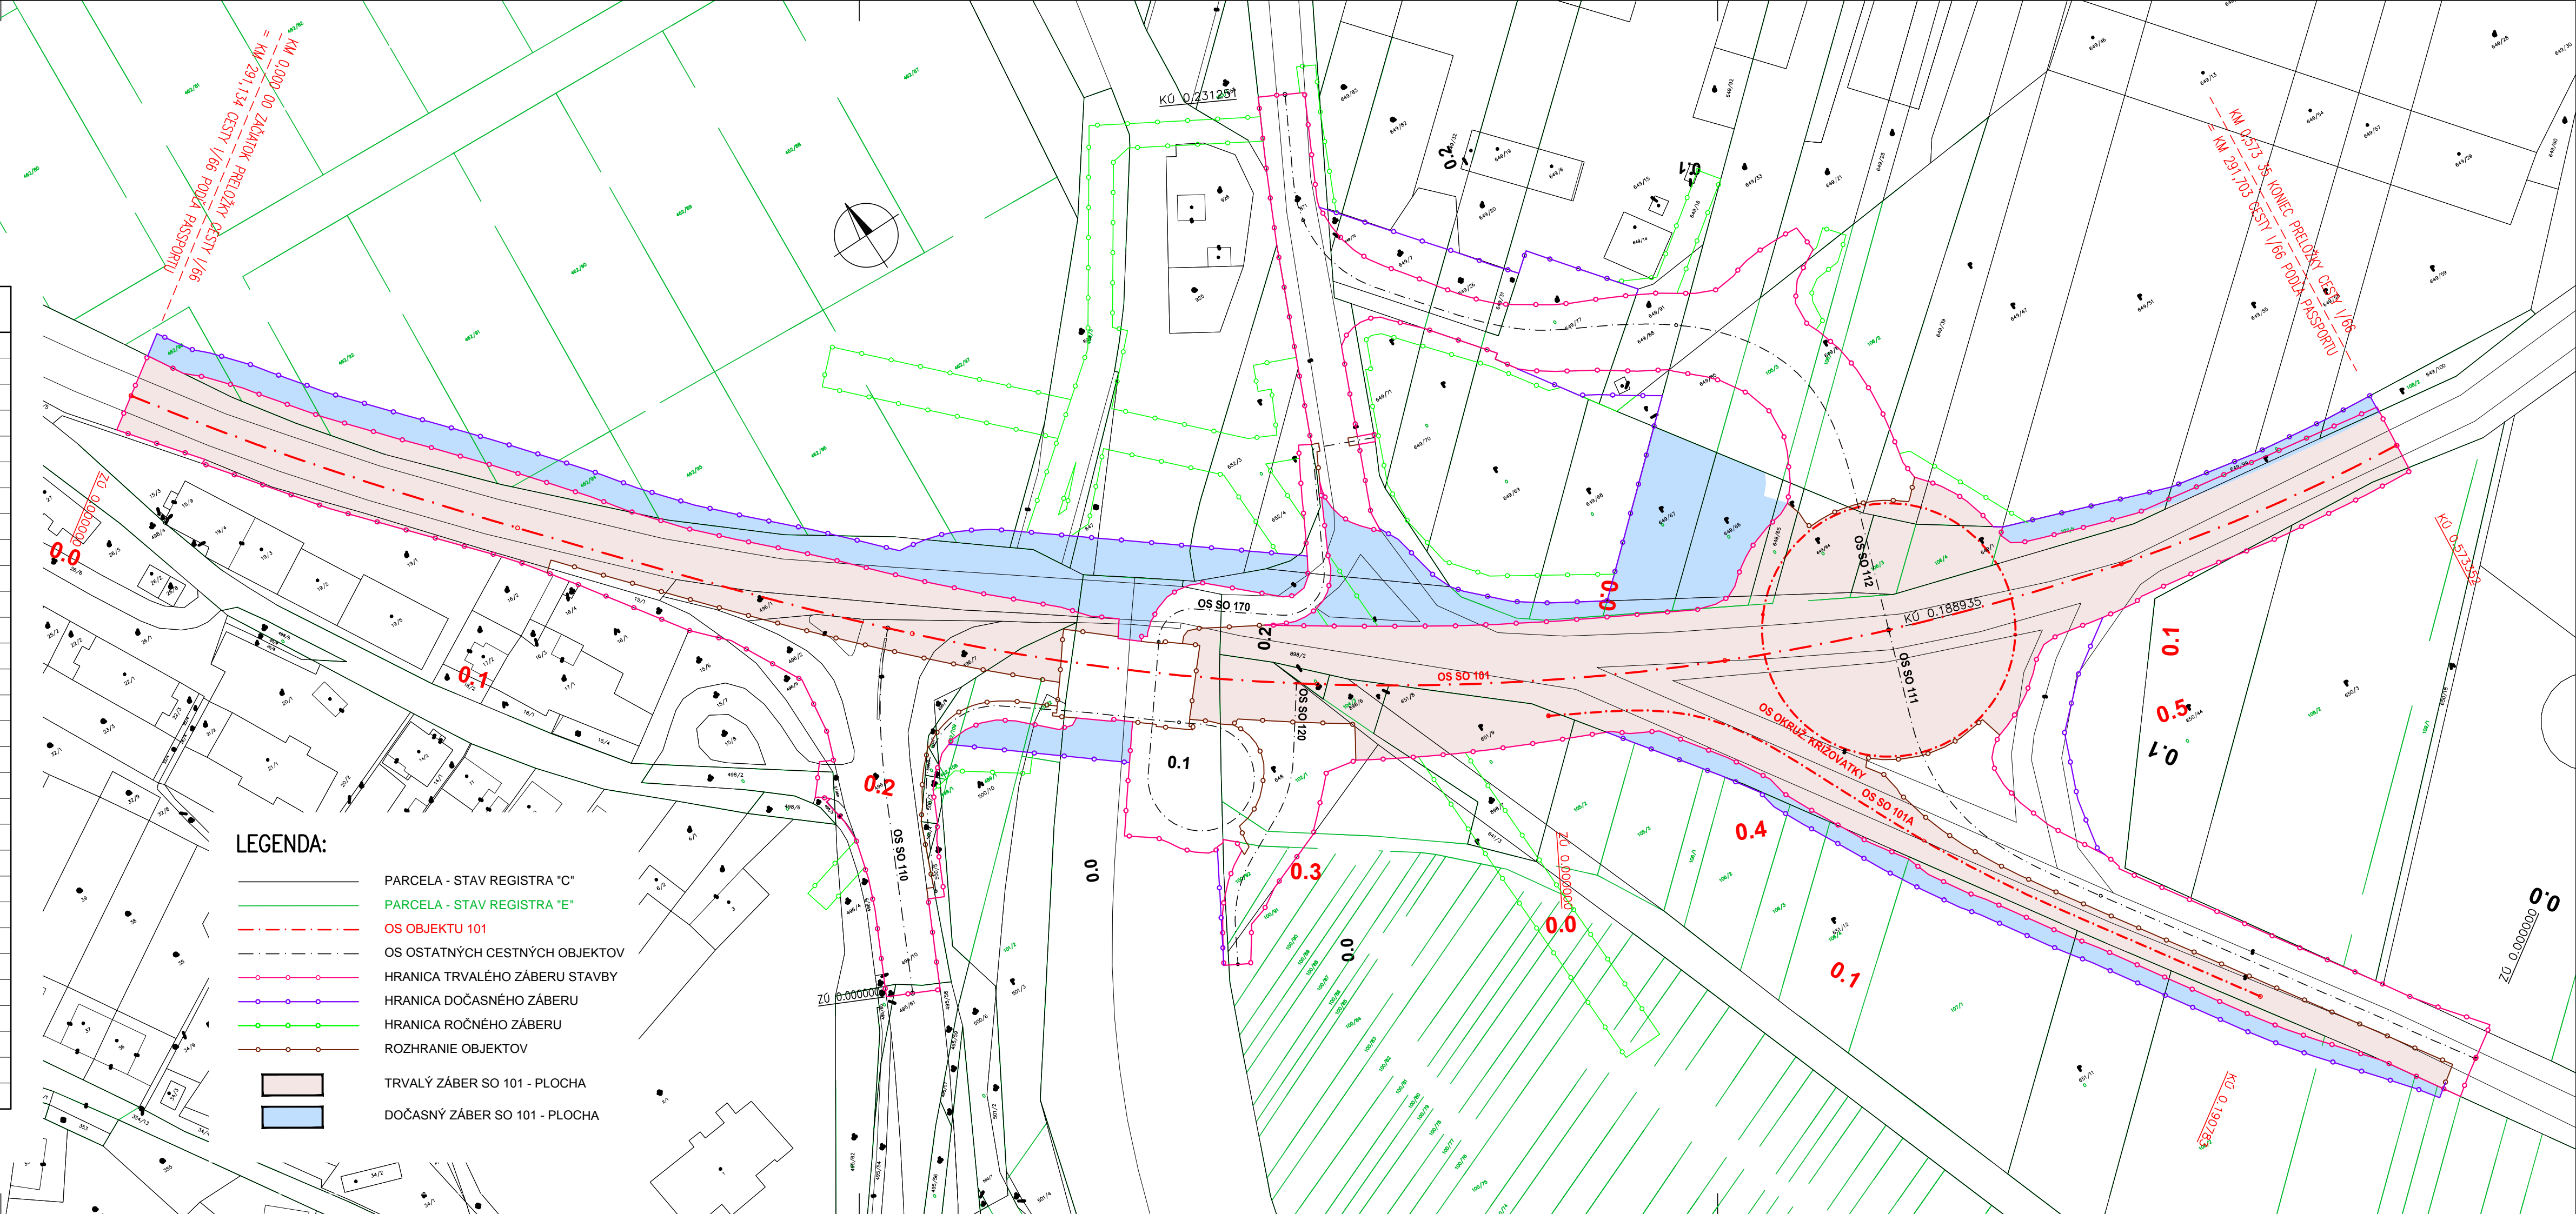

D

101-00

NAZOV STAVBY		I/16 LUČENEC - OPATOVÁ	
		- MOST NAD ŽELEZNIČNOU TRATOU EV.Č. 16-227	
OBJEDNÁVATEĽ	SLOVENSKÁ SPRÁVA CIEST Miletičova 19, 826 19 Bratislava		
PROJEKTANT	DOPRAVOPROJEKT, a.s. Kominárska 141/2,4 Bratislava – mestská časť Nové Mesto 832 03		
	HLAVNÝ INŽINIER PROJEKTU	Ing. Imrich Bekeč	PODPIS
	ČÍSLO ZÁKAZKY	9115-03	
PROJEKTANT OBJEKTU	DOPRAVOPROJEKT, a.s. Bratislava, Divízia Zvolen, M.R.Štefánika 4724, 960 01 Zvolen		
	ZODPOVEDNÝ PROJEKTANT	Ing. Martin Milota	PODPIS
	VYPRACOVAV	Ing. Tomáš Slazník	PODPIS
	KONTROLOVAL	Ing. Imrich Bekeč	PODPIS
	IDENTIFIKAČNÉ ČÍSLO PRÍLOHY	16LUOP-DSP-C-0000-10100-009-X	
KRAJ: BANSKÝBYSTRICKÝ	OKRES: LUČENEC	DATUM	06.2021
KATASTRÁLNE OZEMIE: OPATOVÁ		FORMÁT	6 A4
NAZOV ČASTI	PRELOŽKA CESTY I/16	MIERKA	1:1000
		STUPEŇ PD	DSP
		Č. ZÁKAZKY	9115-03
NAZOV PRÍLOHY	SITUÁCIA ZÁBERU POZEMKOV	Č. SPRÁVY	Č. PRÍLOHY
			9