




**PŮDORYS**  
1:100

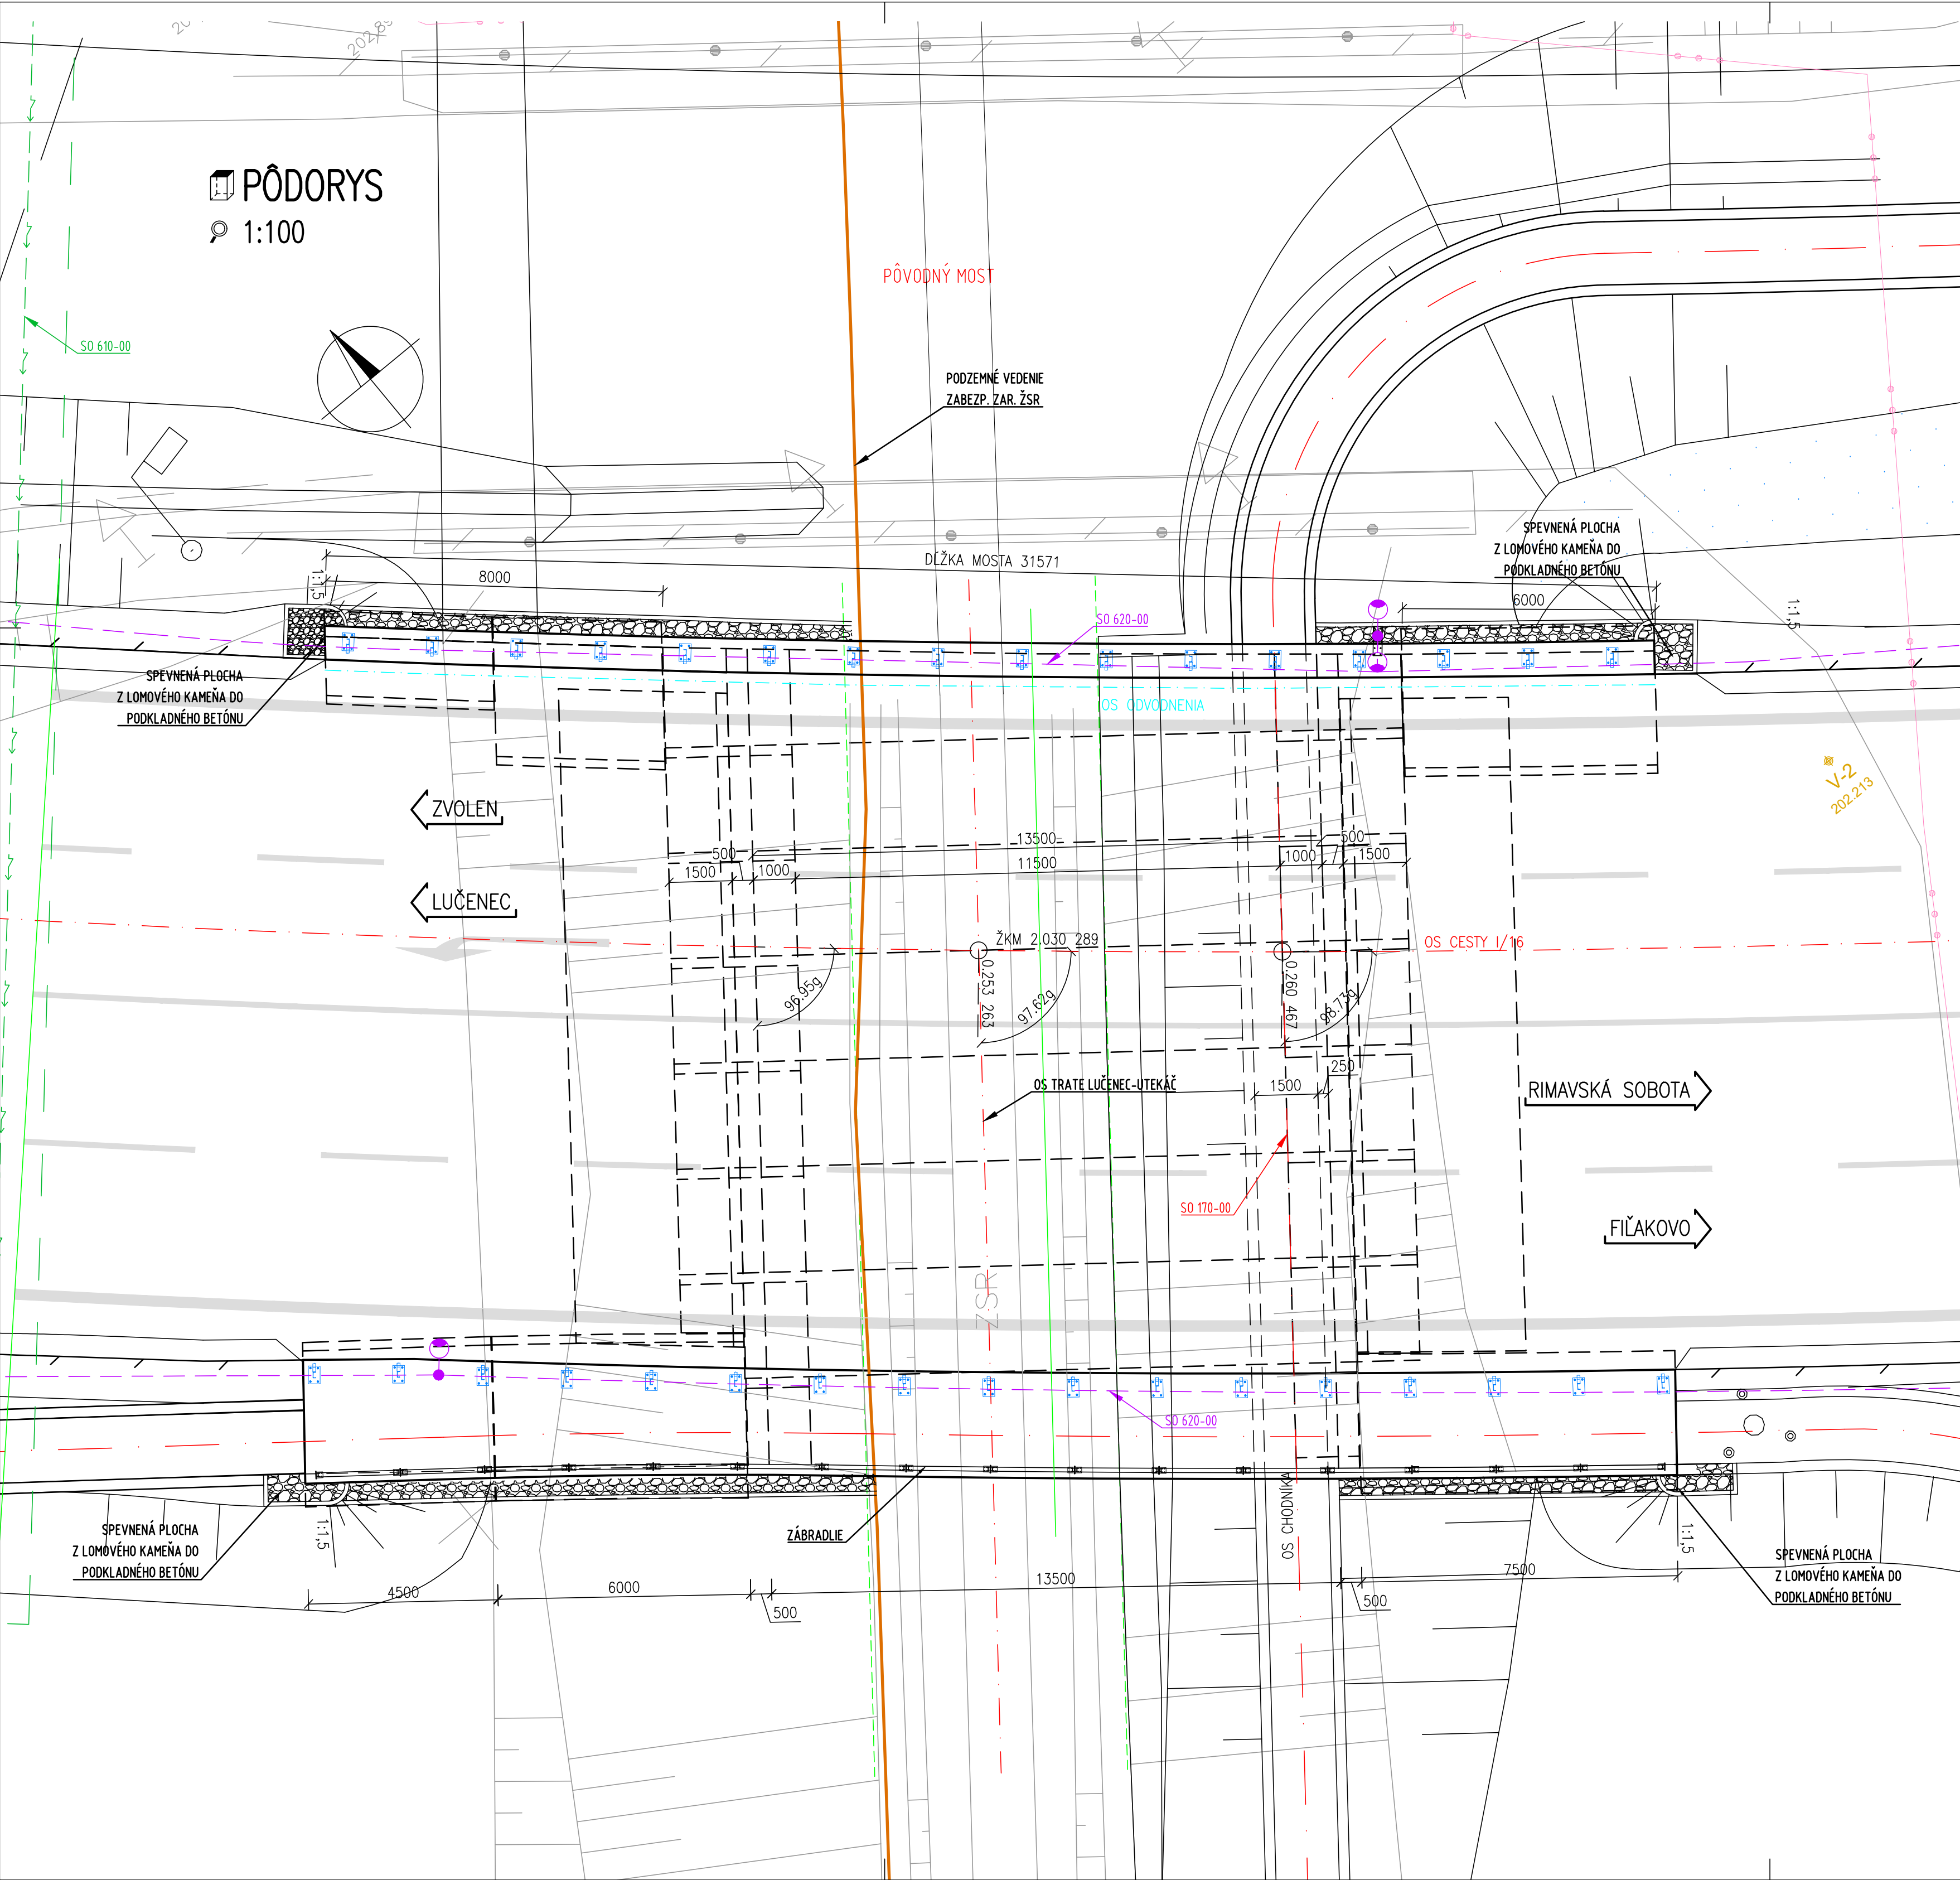

**POZDĹŽNY REZ V NIVELETE**  
1:100

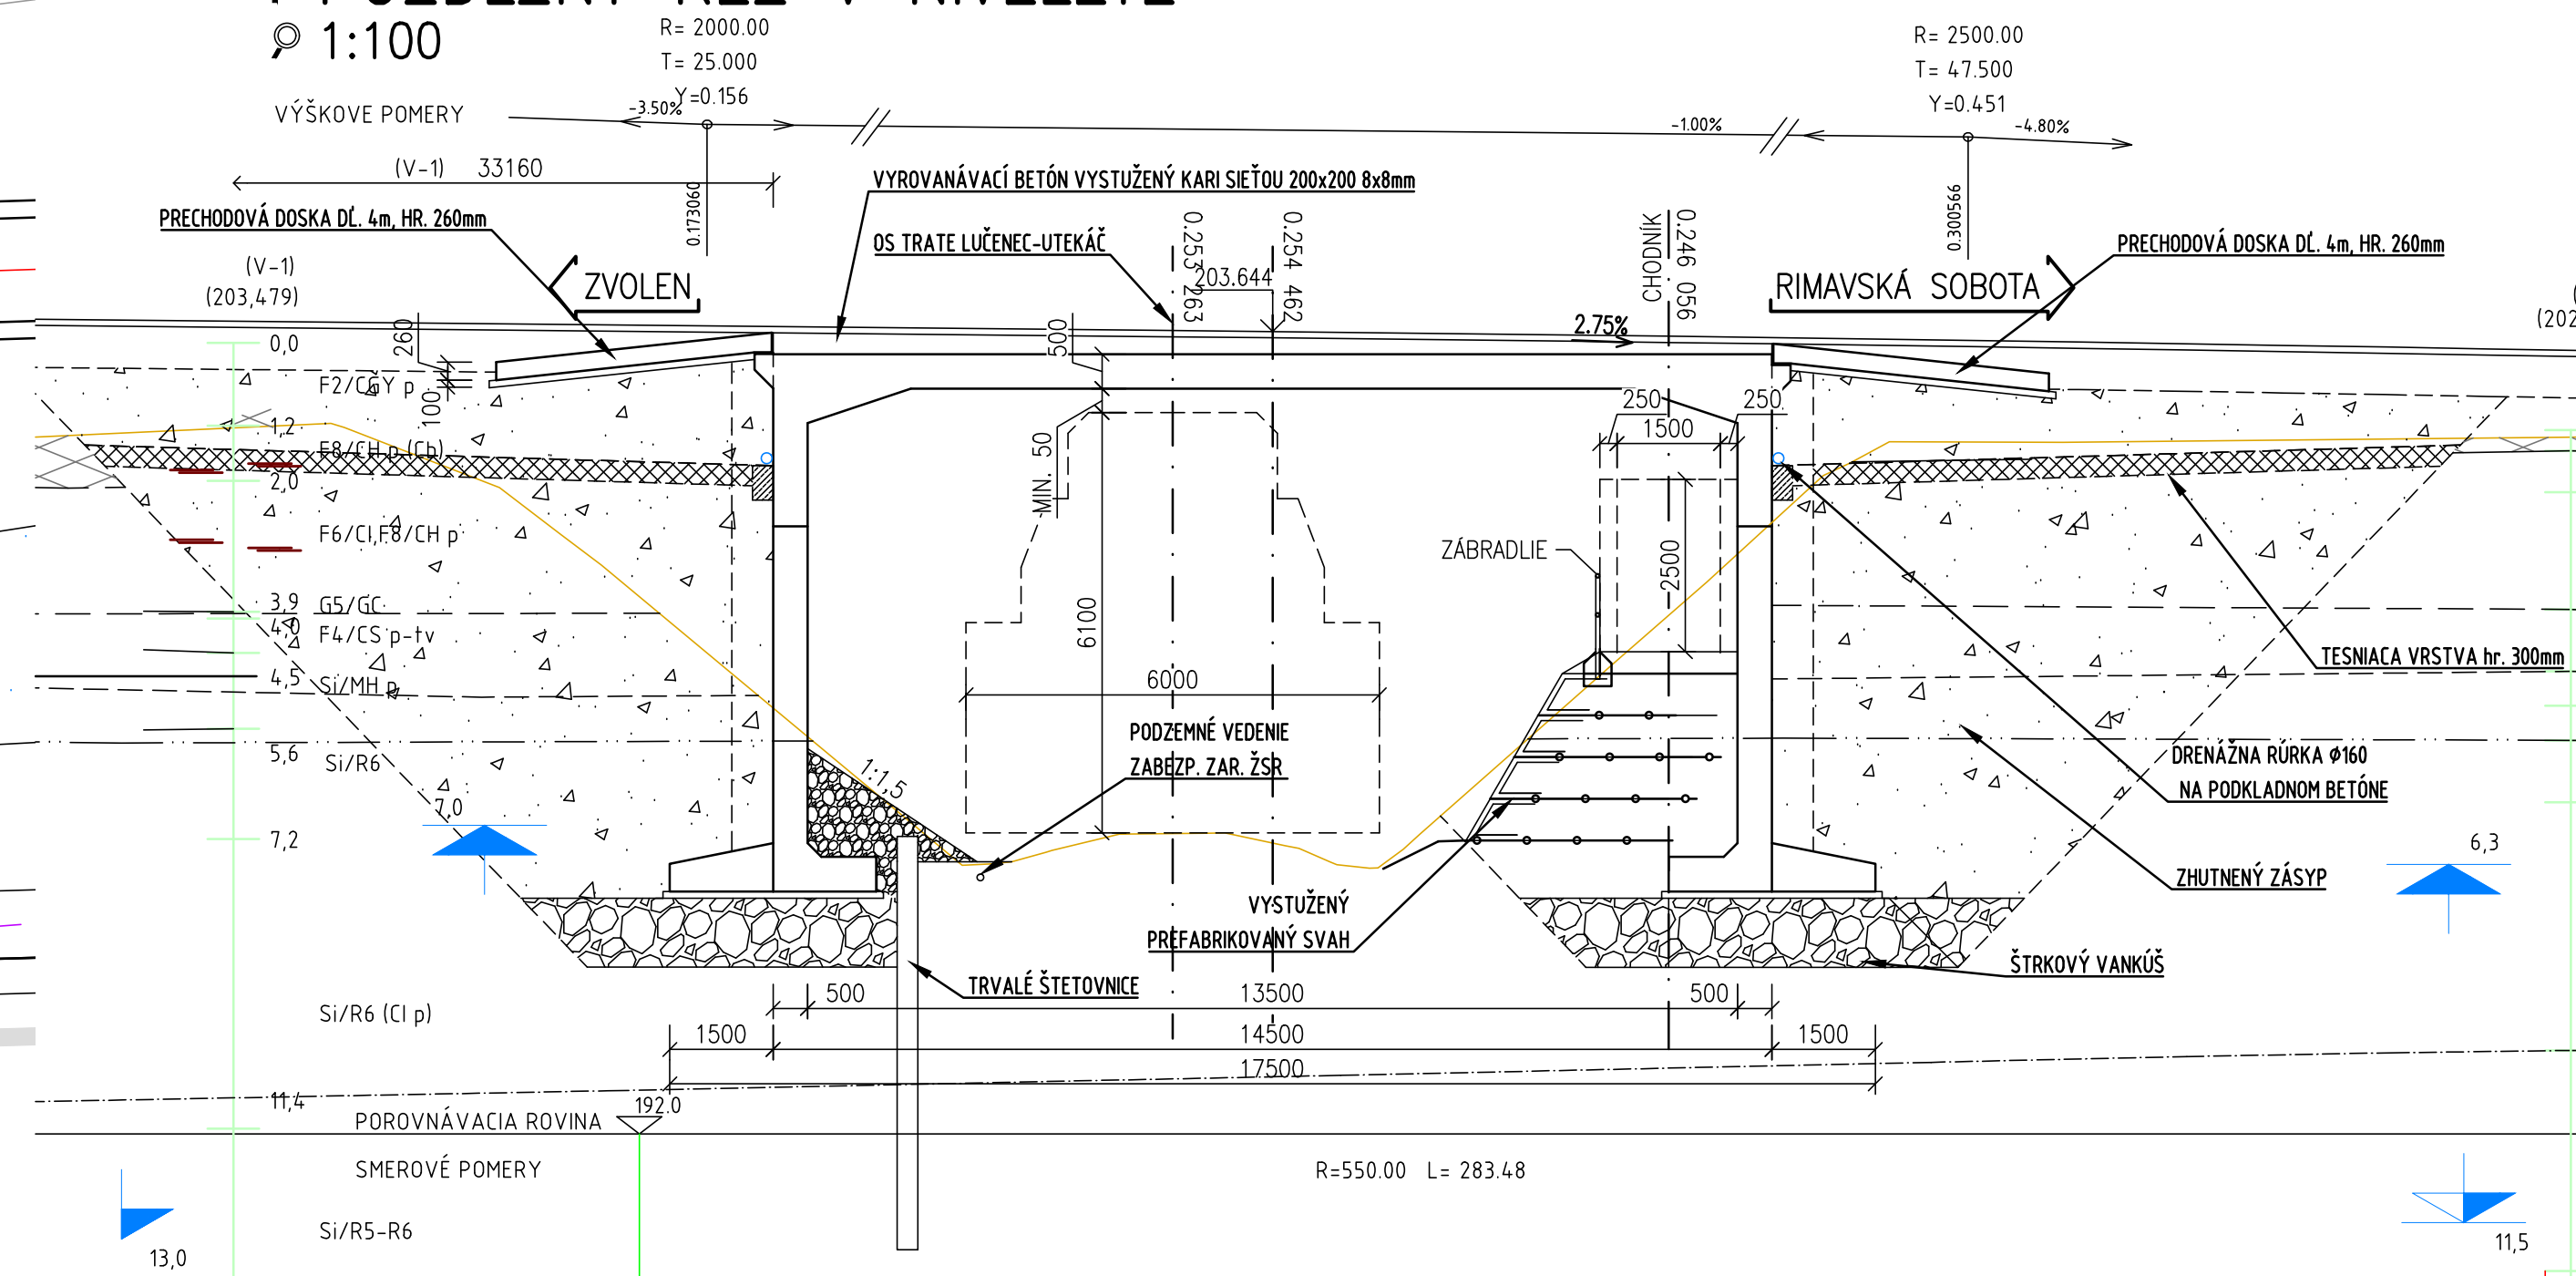

**PRIEČNY REZ**  
1:100

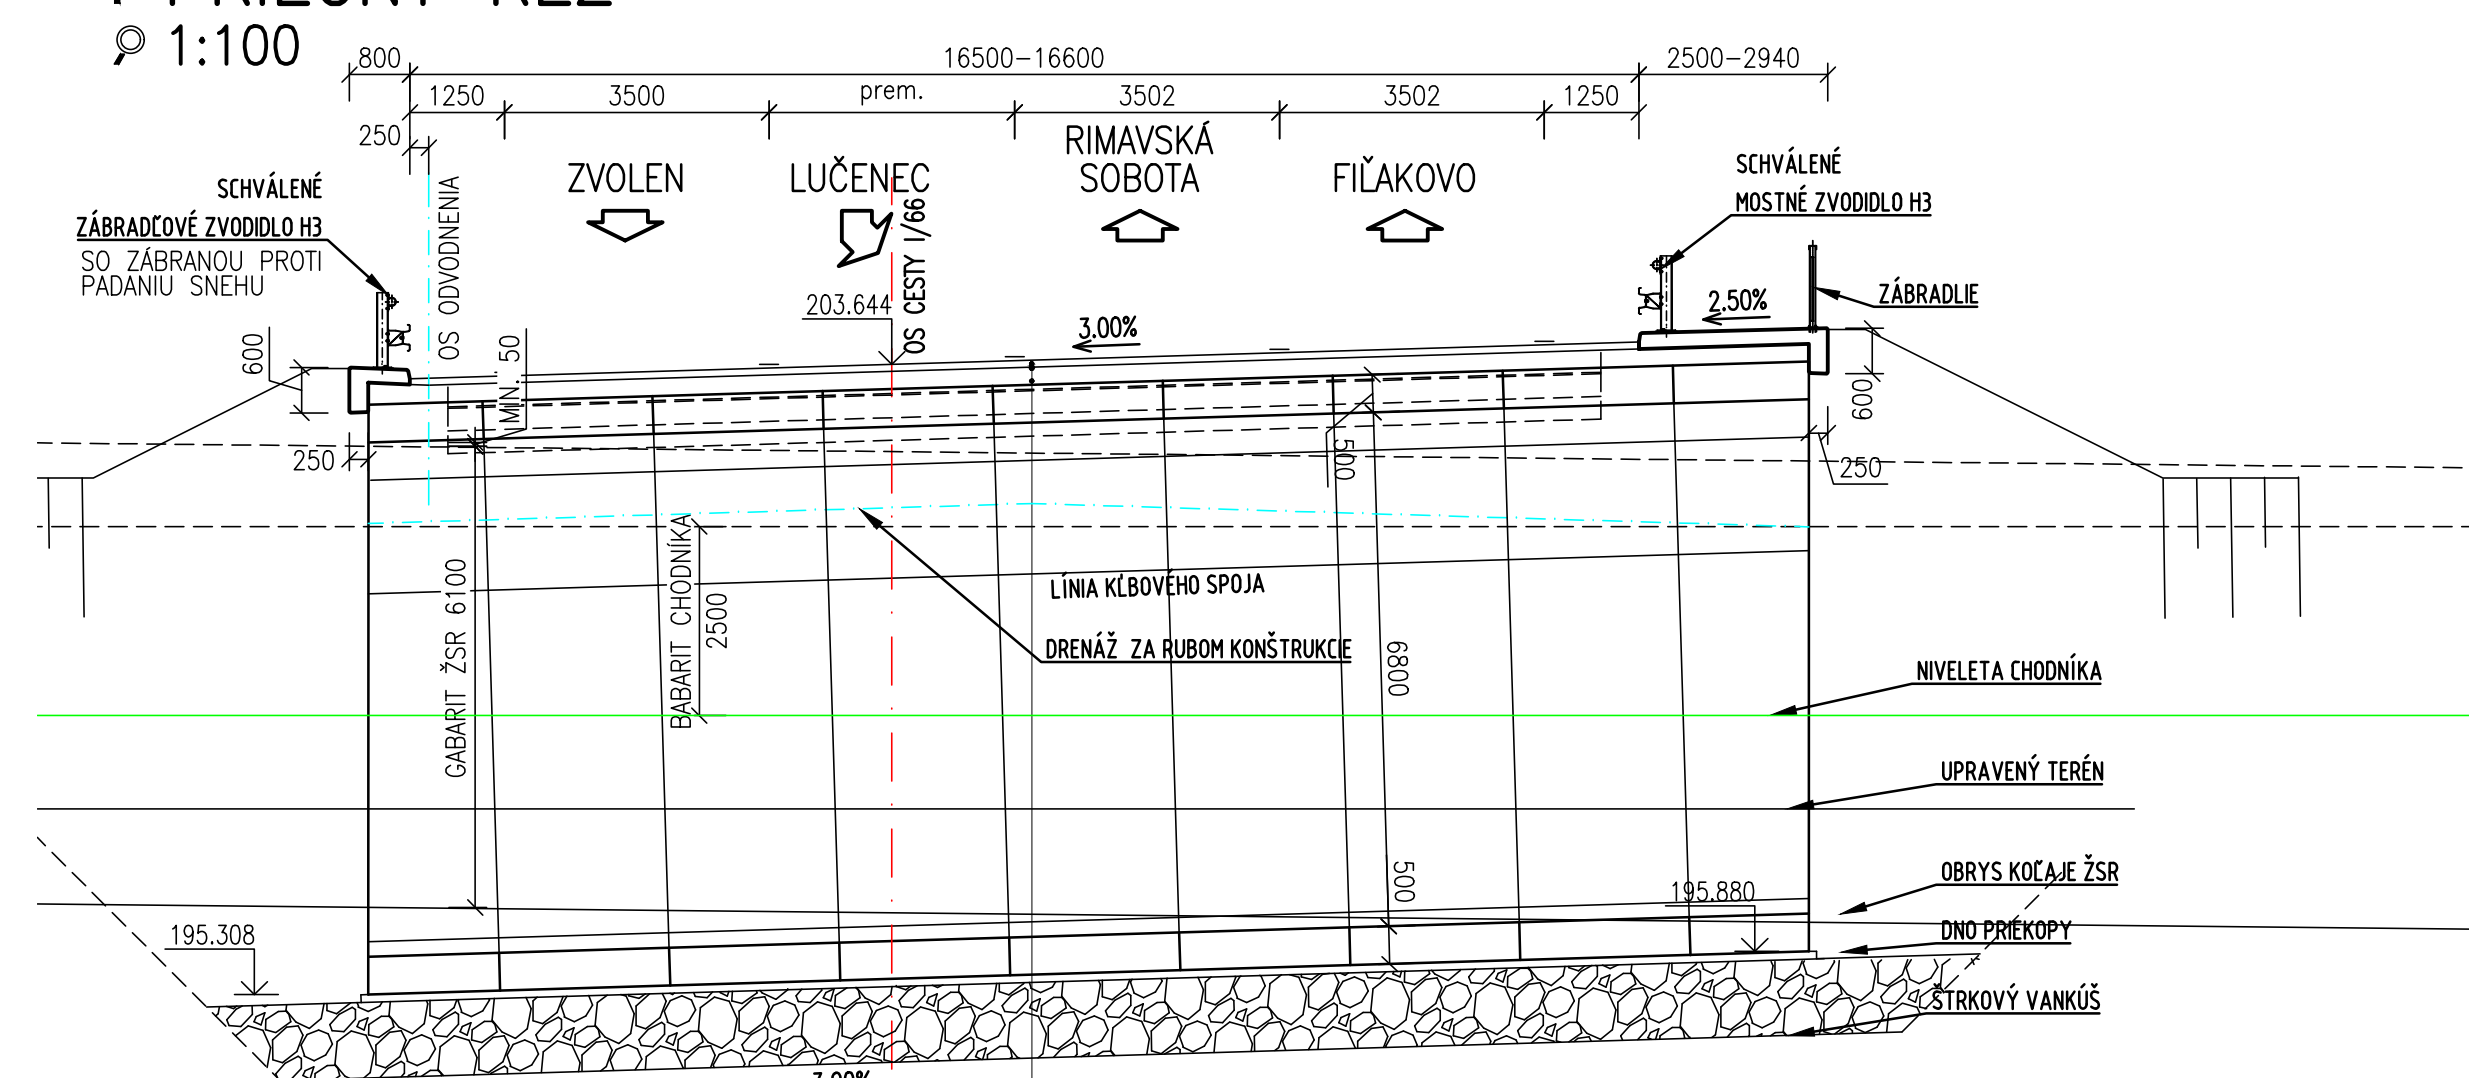

- ASFALTOVÝ KOBEC MASTIXOVÝ SMA 11 0 40 mm STN EN 13108-5
- SPOJOVACÍ POSTREK, MODIFIKOVANÝ PS CBP; 0,5kg/m<sup>2</sup>; STN 73 6129: 2009
- ASFALTOVÝ BETÓN PRE LOŽNÚ VRSTVU KRYTÝ, MODIFIKOVANÝ A<sub>C</sub> 22-II; 45 mm STN EN 13108-1
- SPOJOVACÍ POSTREK, MODIFIKOVANÝ PS CBP; 0,5kg/m<sup>2</sup>; STN 73 6129: 2009
- NATAVOVACÍ IZOLAČNÝ PÁS 5 mm
- VOZOVKA SPOLU 90 mm
- OCHRANA IZOLÁCIE (GEOTEXTILIA) 600g/m<sup>2</sup>
- NATAVOVACÍ IZOLAČNÝ PÁS 5 mm
- PREFABRIKOVANÝ STROPNÝ DIEL
- VYROVŇAVACÍ BETÓN VYSTUŽENÝ KARI SIETOU 200x200, 6x6mm

**STAVEBNÝ MATERIÁL :**

STAVEBNÝ MATERIÁL	PEVNOSTNÁ TRIEDA	STUPEŇ PROSTREDIA KONŠTRUKCIE
PREFABRIKOVANÉ DIELY RÁMU	C50/60	XC4, XD1, XF4, XA2 (SK) - Cl 0,4 - Dmax 16-53
ZÁKLADOVÉ PASY (EXTERNÉ PĀTKY)	C35/45	XC4, XD1, XF2, XA2 (SK) - Cl 0,4 - Dmax 16-53
MONOLITICKÁ RIMSÁ	C35/45	XC4, XD3, XF4 (SK) - Cl 0,4 - Dmax 16-53
GRAVITAČNÉ KRIDLÁ	C30/37	XF4 (SK) - Cl 0,4 - Dmax 16-53
DOBETONÁVKA STROPNÉHO DIELU	C35/45	XC4, XD1, XF2, XA2 (SK) - Cl 0,4 - Dmax 16-53
PODKLADNÝ BETÓN	C12/15	X0 (SK)
PRECHODOVÉ DOSKY	C30/37	XC3, XD2, XF2, XA2 (SK) - Cl 0,4 - Dmax 16-53
BETONÁRSKA VÝSTUŽ		B-500B

**ZOZNAM SÚVISIACICH OBJEKTŮ**

001-00	DEMOLÁCIA MOSTA EV.Č.16-227
101-00	PRELOŽKA CESTY I/16
170-00	CHODNÍK PRE PEŠÍCH
610-00	PRELOŽKA NN VEDENIA
620-00	VEREJNÉ OSVETLENIE

**D**

**201-00**

SÚRADNICOVÝ SYSTÉM: S-JTSK v realizácii JTSK VÝŠKOVÝ SYSTÉM: Bpv

NÁZOV STAVBY	<b>I/16 LUČENEC - OPATOVÁ - MOST NAD ŽELEZNIČNOU TRATOU EV.Č. 16-227</b>	
OBJEDNÁVATEĽ	SLOVENSKÁ SPRÁVA CIEST Miletčova 19, 826 19 Bratislava	

PROJEKTANT	DOPRAVOPROJEKT, a.s. Kominárska 141/24 Bratislava - mestská časť Nové Mesto 832 03	PODPIS
HLAVNÝ INŽINIER PROJEKTU	Ing. Imrich Beket	PODPIS
ČÍSLO ZÁKAZKY	9115-03	PODPIS
PROJEKTANT OBJEKTU	DOPRAVOPROJEKT, a.s. Bratislava, Divízia Zvolen, M.R.Stefánika 4724, 960 01 Zvolen	PODPIS
ZODPOVEDNÝ PROJEKTANT	Ing. Igor Stefančík	PODPIS
VYPRACOVANÝ	Ing. Igor Stefančík	PODPIS
KONTROLOVANÝ	Ing. Martina Koltová	PODPIS
IDENTIFIKAČNÉ ČÍSLO PRÍLOHY	16LUP-DSP-C-0000-20100-002-X	PODPIS

KRAJ: BAŇSKOBYSTRICKÝ	OKRES: LUČENEC	DÁTUM	06.2021
KATASTRÁLNE OZEMIE: OPATOVÁ		FORMÁT	A4
NÁZOV ČASTI	MOST NA CESTE I/16 NAD TRATOU ŽSR	MERKA	1:100
NÁZOV PRÍLOHY	PREHLADNÝ VÝKRES	STUPEŇ PD	DSP
		Č. ZÁKAZKY	9115-03
		Č. SOPRANY	
		Č. PRÍLOHY	2