


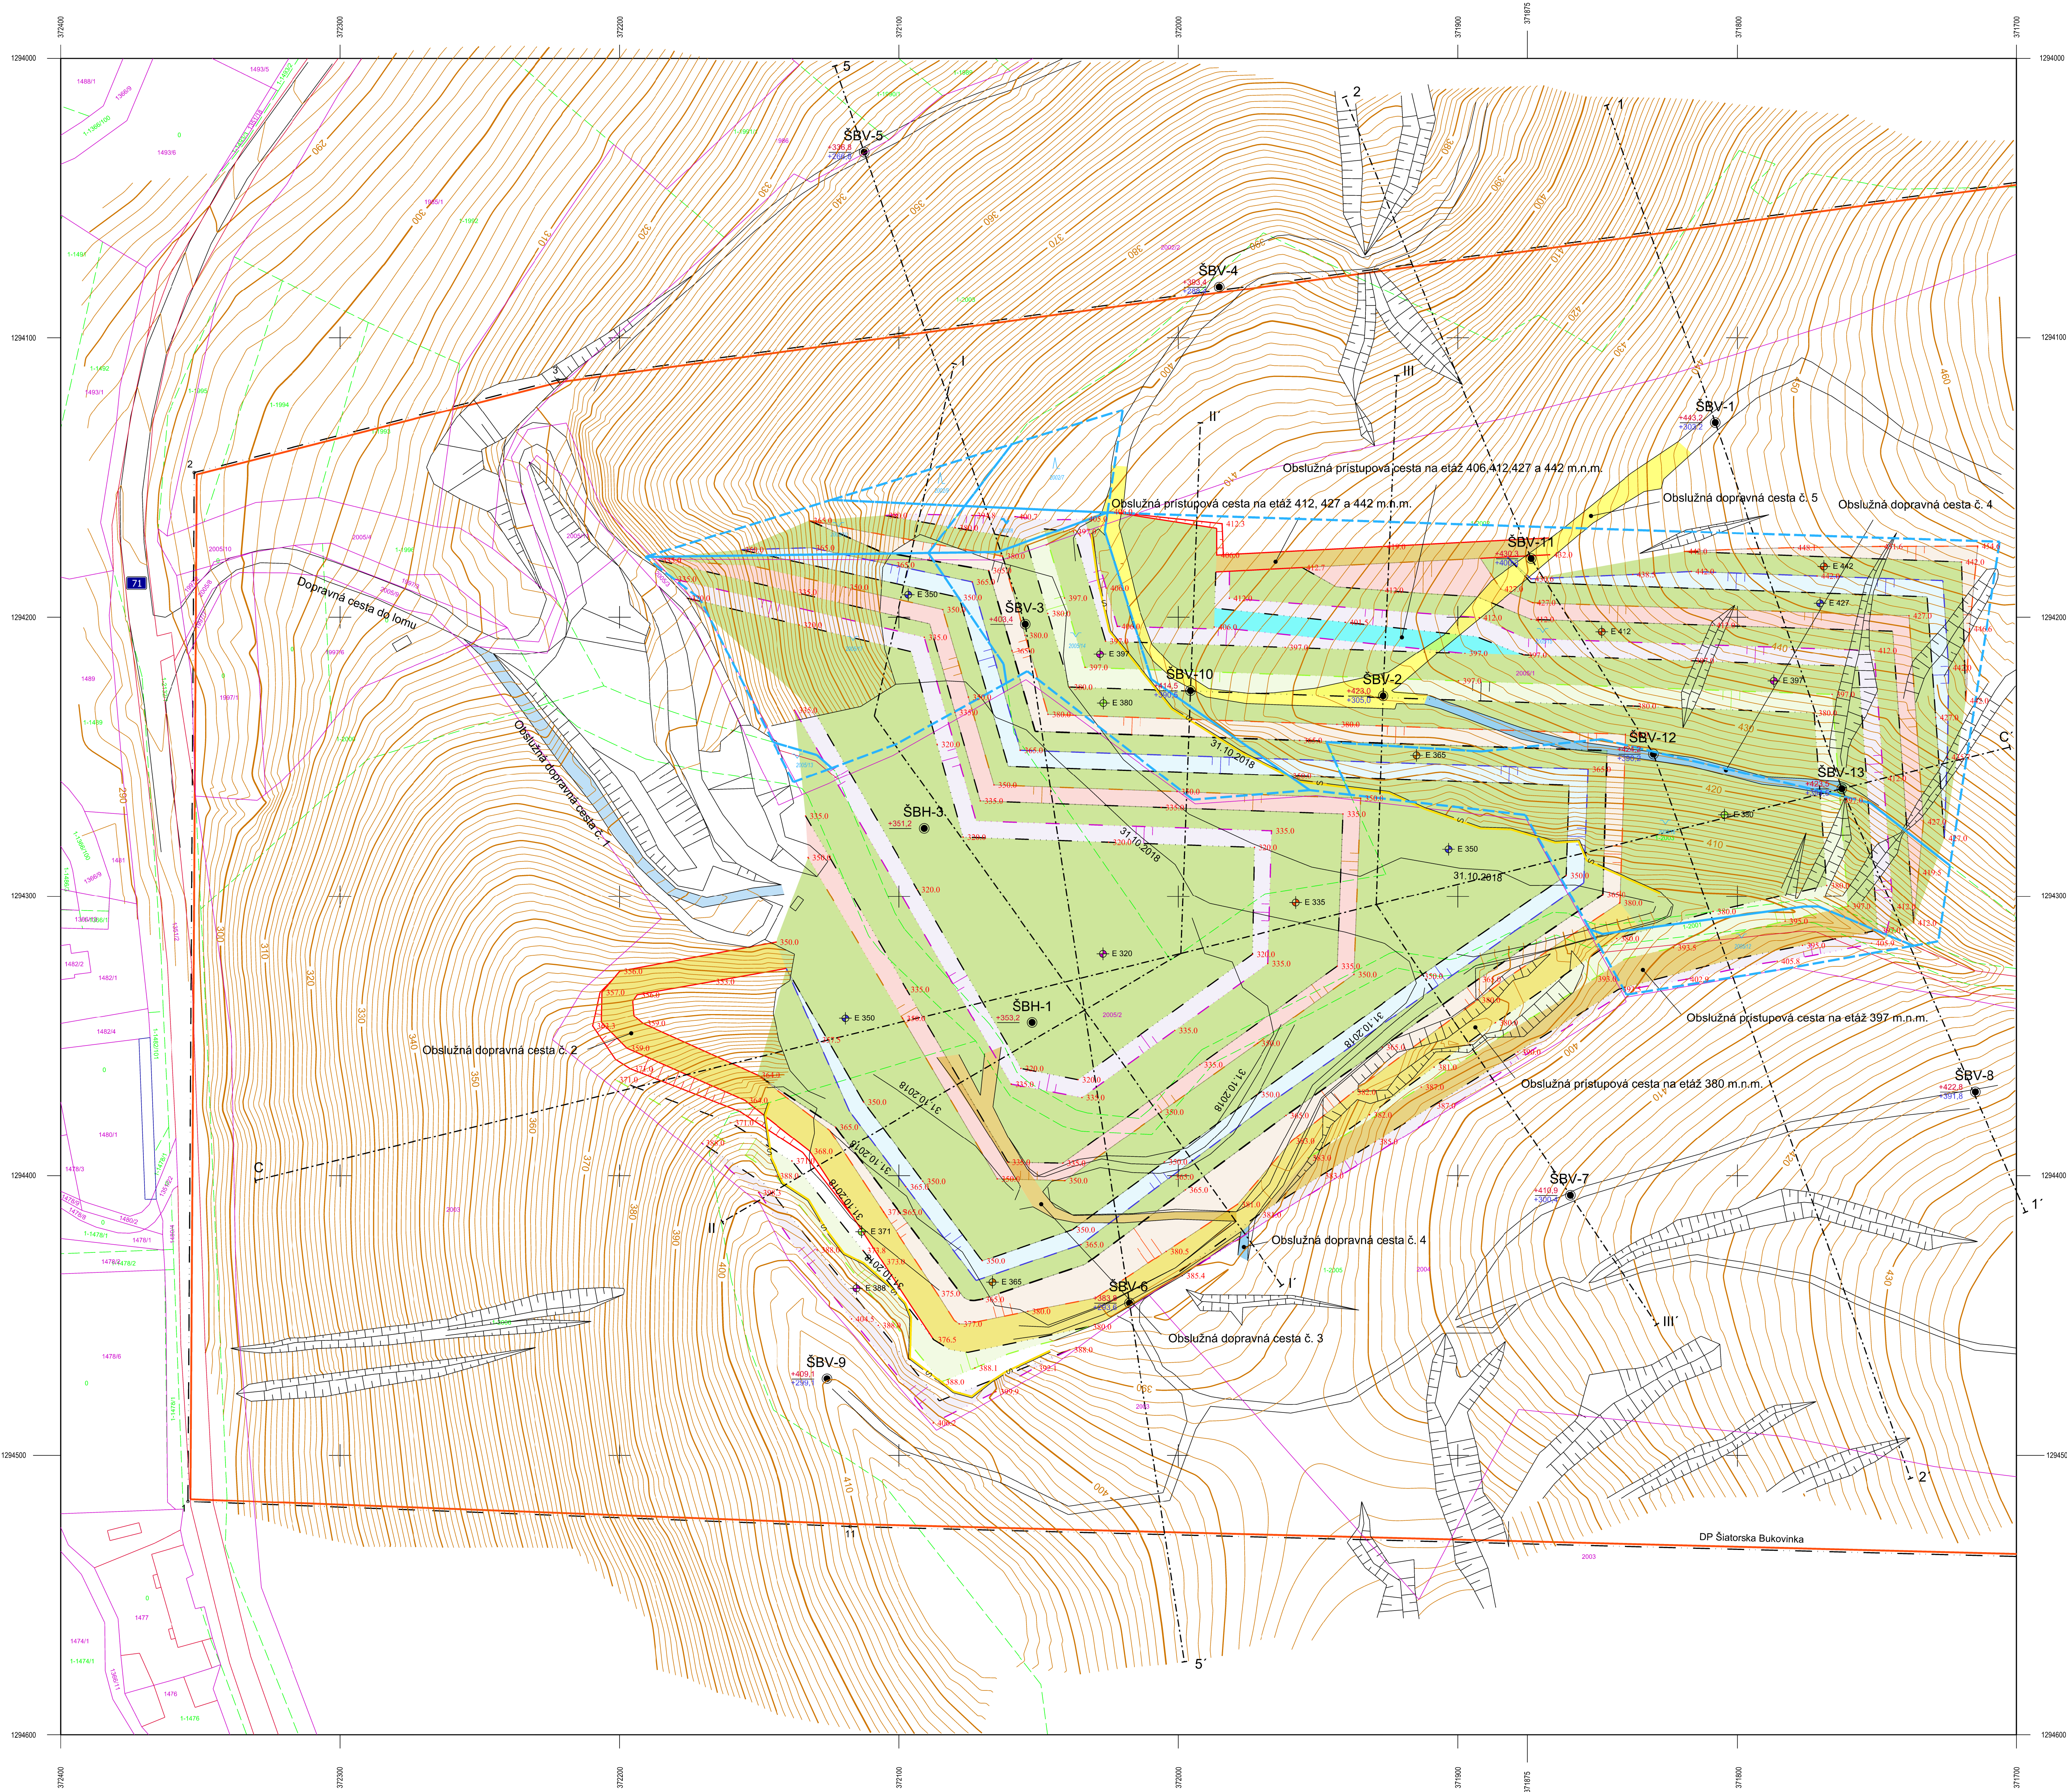

DOPLNENIE MAPY			
dňa:			
doplnil:			
podpis:			
dňa:			
doplnil:			
podpis:			

- VYSVETLIVKY:
- Dobývací priestor
 - Hranica katastrálneho územia (KLADPAP)
 - Hranica katastrálneho územia (ZAPPAP)
 - Hranica urbeného územia
 - Horná hrana skrytého rezu
 - Pracovná plošina rezu
 - plánovaná fasádna postupy na
 - E 442
 - E 427
 - E 412
 - E 387
 - E 380
 - E 365
 - E 350
 - E 335
 - E 320
 - E 388
 - E 371

Súradnice DP Šiatorská Bukovinka		
Číslo	Y	X
1	372 354.50	1 294 516.50
2	372 352.25	1 294 148.20
3	372 222.00	1 294 115.00
4	371 662.85	1 294 040.00
5	371 500.00	1 293 856.00
6	371 000.00	1 293 820.00
7	370 763.20	1 294 110.00
8	370 796.00	1 294 500.00
9	371 118.10	1 294 545.00
10	371 465.50	1 294 542.25
11	372 117.50	1 294 525.50

ORGANIZÁCIA: KOLAJOVÉ A DOPRAVNÉ STAVBY, s.r.o., KOŠICE
Krivá 23, 040 01 Košice
IČO: 31 721 401

ŠIATORSKÁ BUKOVINKA

Dobývací priestor Šiatorská Bukovinka
(roz. Ministerstva stavebníctva zn. 0502/69 zo dňa 15.10.1969)

ZÁKLADNÁ BANSKÁ MAPA	
MAPA POVRCHU	
1:1 000	List č. 1
Evidenčné číslo:	ŠB 1-2018/C-3

Mapa povrchu je súčasťou Základnej mapy ľomu ŠB 1-2018/C-2
Overil: Ing. Marián Plakinger, hlavný banský merač (osvedčenie HBÚ č. 187/2017)