



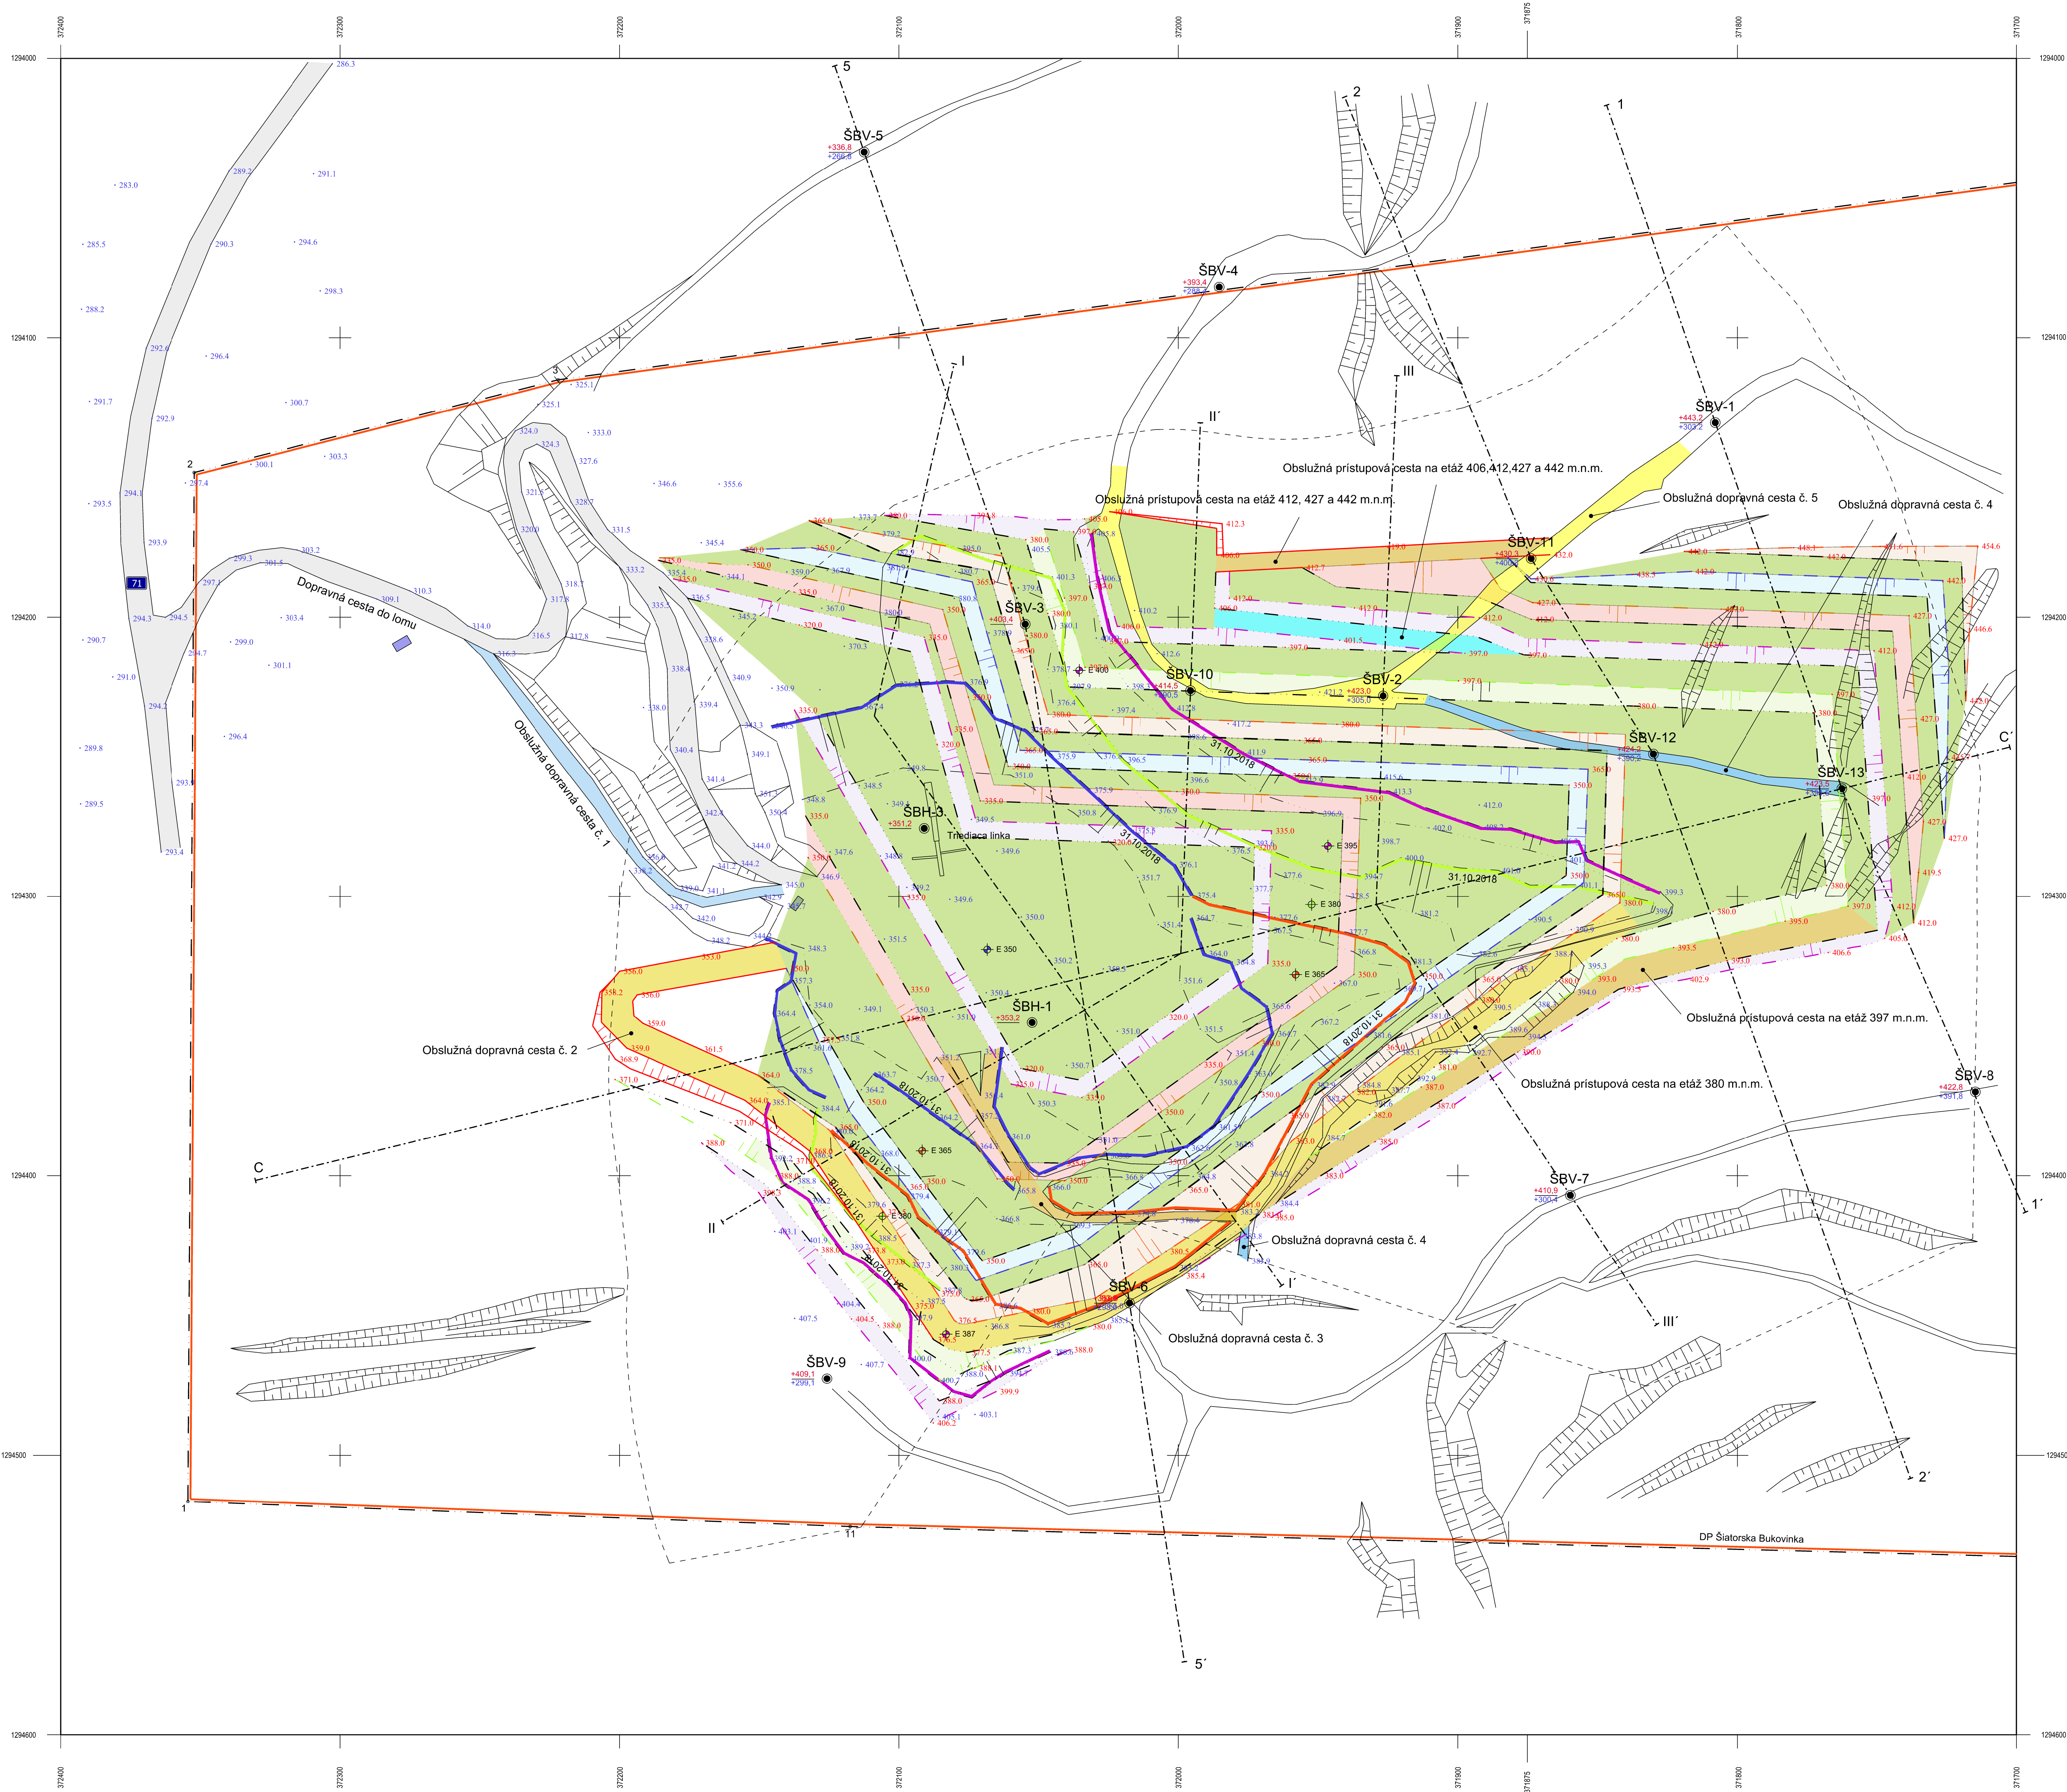

Súradnicový systém: S-JTSK
Výškový systém: Bpv

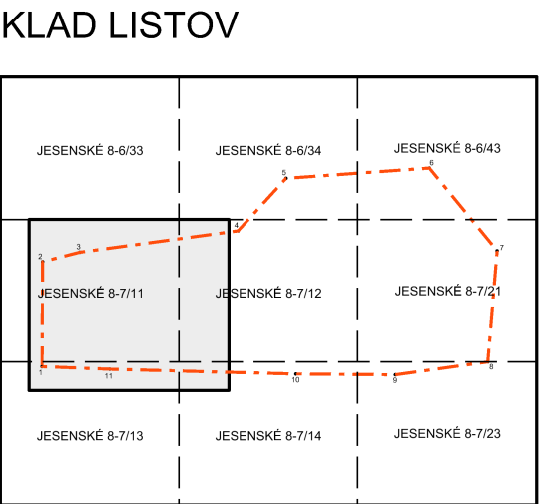

ZALOŽENIE MAPY	Dátum	Meno	Podpis
Vyhotovil:	15.11.2018	Ing. Plakinger	
Hlavný bankský merač:	15.11.2018	Ing. Plakinger	
Podľa stavu ku:	31.10.2018		

DOPLNENIE MAPY			
dňa:			
doplnil:			
podpis:			
dňa:			
doplnil:			
podpis:			

VYSVETLIVKY:	
	Dobývací priestor
	Blok zásob nerostnej suroviny
	Plánovaná výšková kóda
	Pracovná plocha rezu
plánované ťažobné postupy na:	
	E 442
	E 427
	E 412
	E 397
	E 380
	E 365
	E 350
	E 335
	E 320
	E 388
	E 371

ŤAŽENÝ NERAST: Stavebný kameň (pieskovec, andezit)
DOBYVACIA METÓDA: Strojnŕothracia
ORGANIZÁCIA: KOLAJOVÉ A DOPRAVNÉ STAVBY, s.r.o., KOŠICE
Krivá 23, 040 01 Košice
IČO: 31 721 401

ŠIATORSKÁ BUKOVINKA

Dobývací priestor Šiatorská Bukovinka
(rozš. Ministerstva stavebníctva zn. 0502/69 zo dňa 15.10.1969)

ZÁKLADNÁ BANSKÁ MAPA	
ZÁKLADNÁ MAPA LOMU	
1:1 000	List č. 1
Evidenčné číslo:	ŠB 3-2018/C-2

Ovéri: Ing. Marián Plakinger, hlavný bankský merač (osvedčenie HBÚ č. 187/2017)