


KOJŠOV

Územný plán obce Zmeny a doplnky č.1

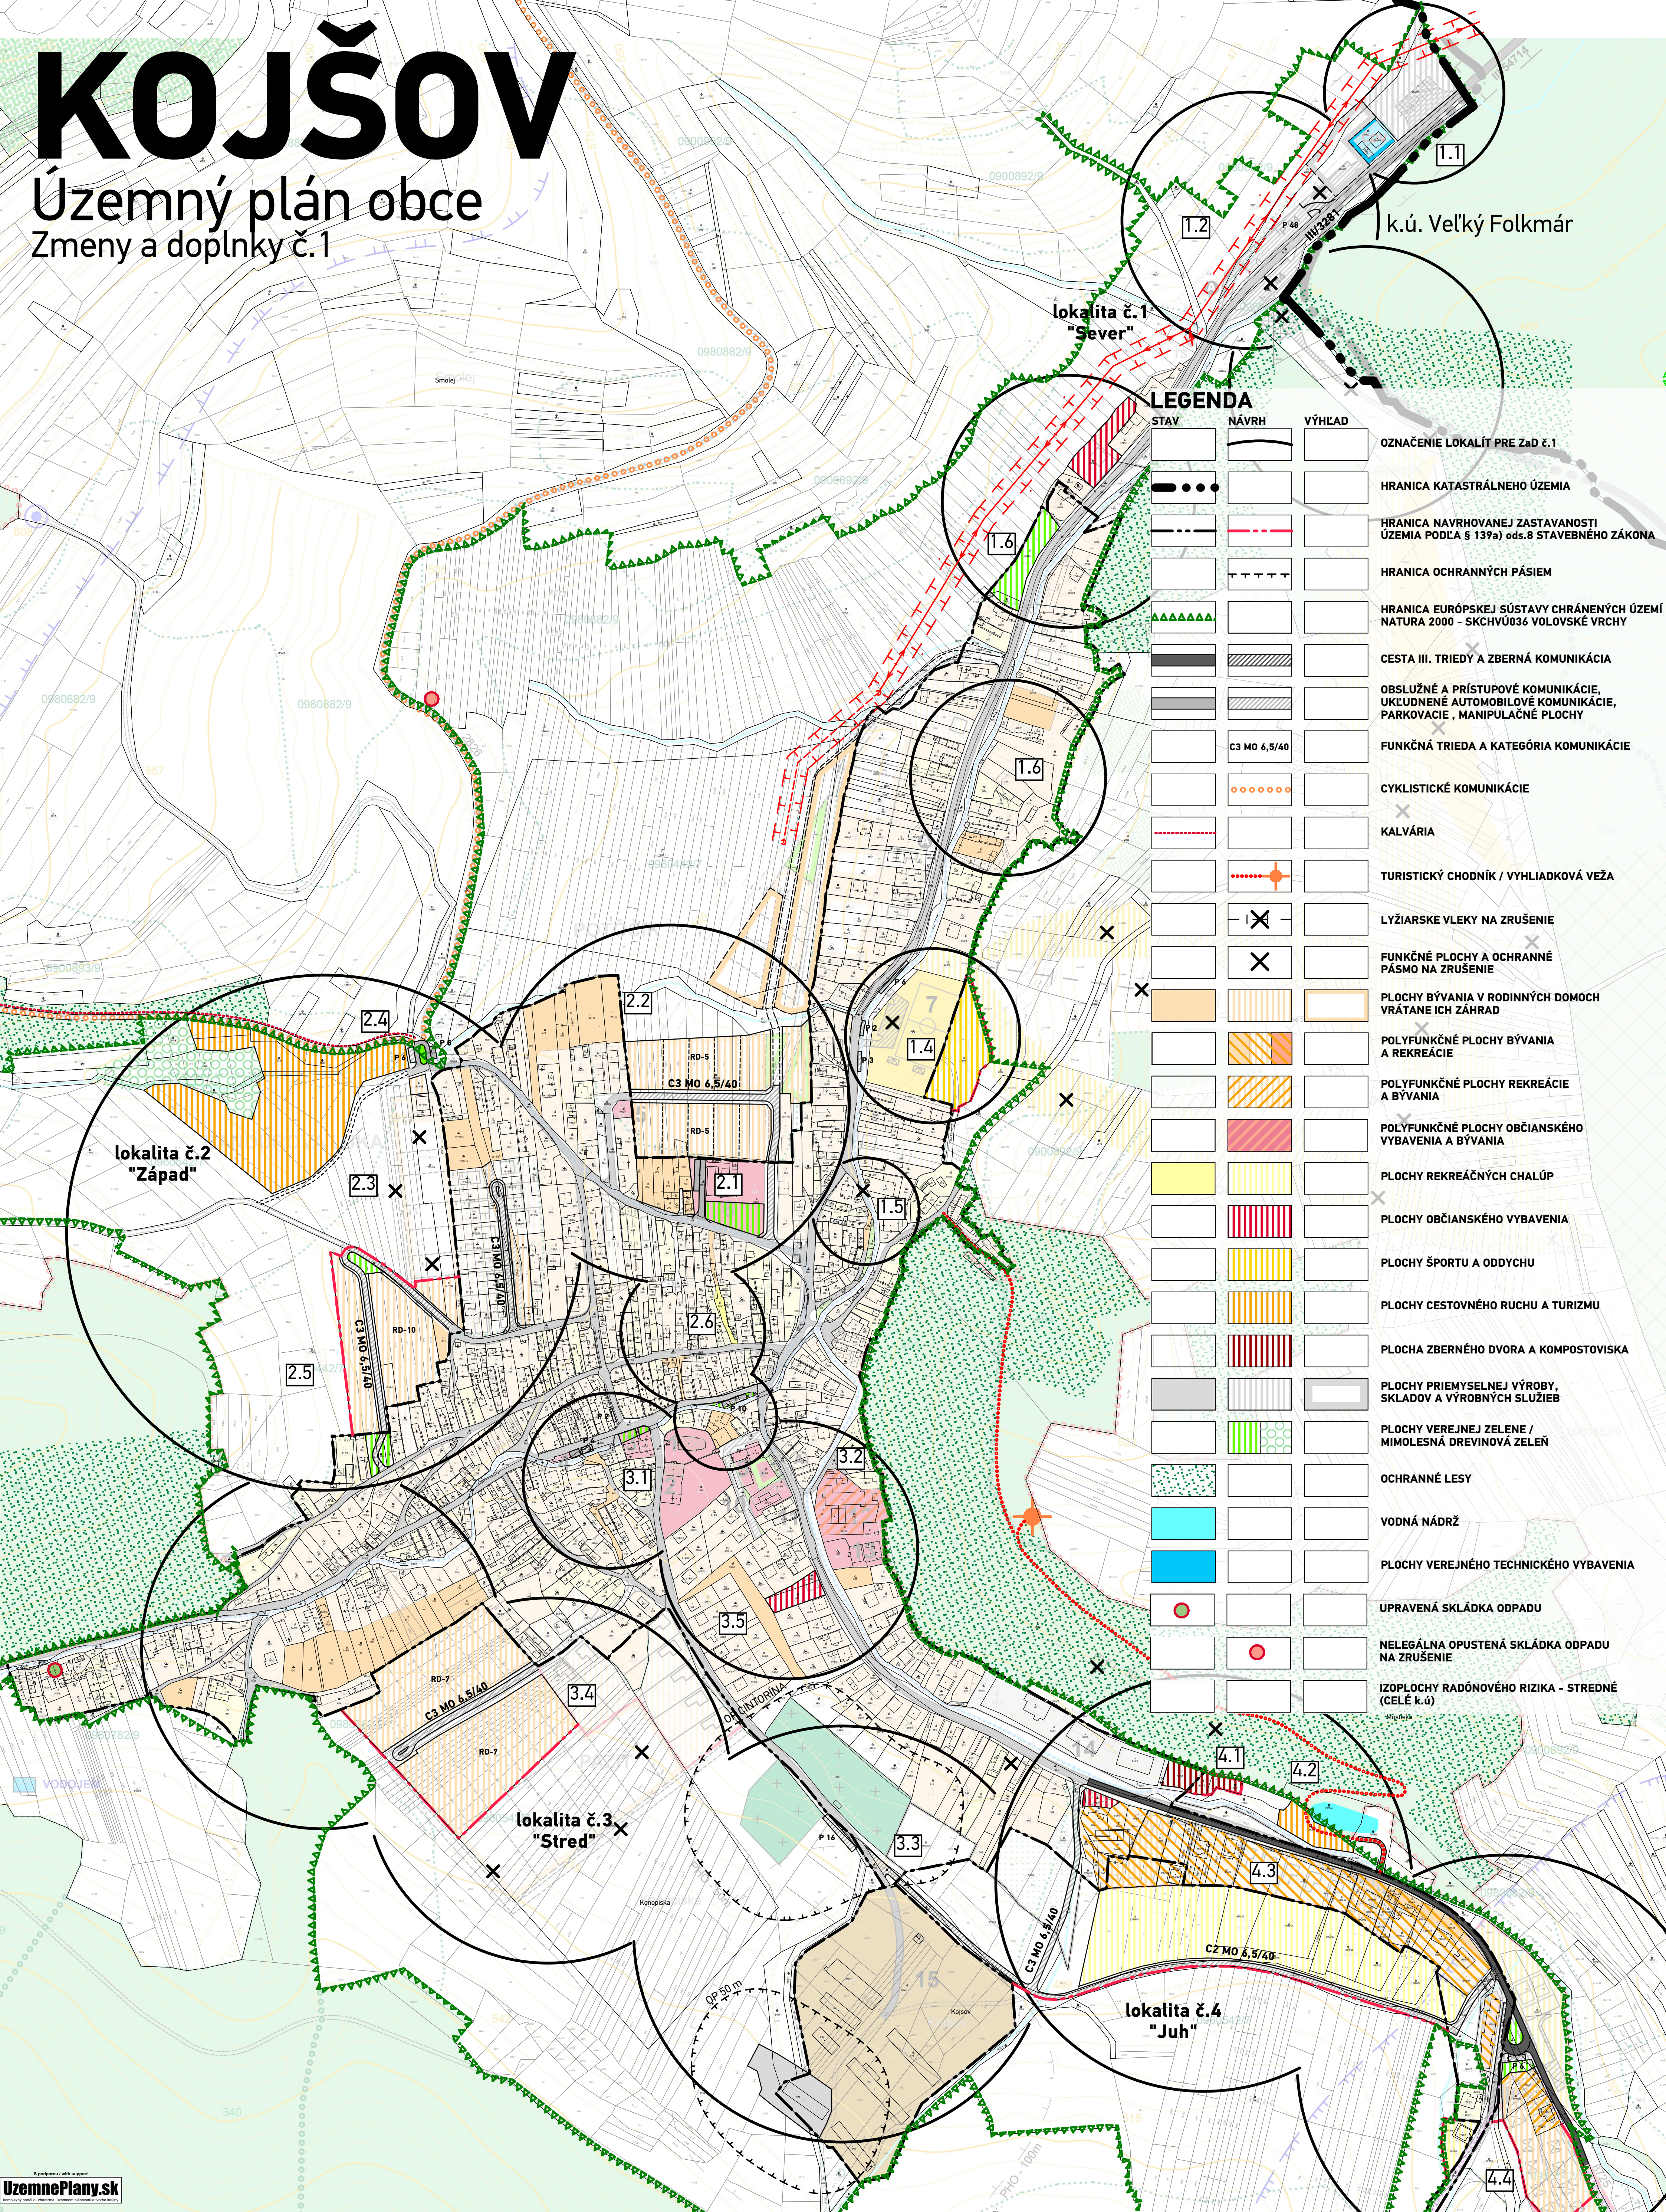

LEGENDA

STAV	NÁVRH	VÝHLAD	OZNAČENIE LOKALÍT PRE ZaD č.1
			HRANICA KATASTRÁLNEHO ÚZEMIA
			HRANICA NAVRHOVANEJ ZASTAVANOSTI ÚZEMIA PODLA § 139a) ods.8 STAVEBNÉHO ZÁKONA
			HRANICA OCHRANNÝCH PÁSIEM
			HRANICA EURÓPSKEJ SÚSTAVY CHRÁNENÝCH ÚZEMÍ NATURA 2000 - SKCHVÚ036 VOLOVSKÉ VRCHY
			CESTA III. TRIEDY A ZBERNÁ KOMUNIKÁCIA
			OBSLUŽNÉ A PRÍSTUPOVÉ KOMUNIKÁCIE, UKLUDNENÉ AUTOMOBILOVÉ KOMUNIKÁCIE, PARKOVACIE, MANIPULAČNÉ PLOCHY
			FUNKČNÁ TRIEDA A KATEGÓRIA KOMUNIKÁCIE
			CYKLISTICKÉ KOMUNIKÁCIE
			KALVÁRIA
			TURISTICKÝ CHODNÍK / VYHLADKOVÁ VEŽA
			LYŽIARSKÉ VLEKY NA ZRUŠENIE
			FUNKČNÉ PLOCHY A OCHRANNÉ PÁSMO NA ZRUŠENIE
			PLOCHY BÝVANIA V RODINNÝCH DOMOCH VRÁTANE ICH ZÁHRAD
			POLYFUNKČNÉ PLOCHY BÝVANIA A REKREÁCIE
			POLYFUNKČNÉ PLOCHY REKREÁCIE A BÝVANIA
			POLYFUNKČNÉ PLOCHY OBČIANSKEHO VYBAVENIA A BÝVANIA
			PLOCHY REKREAČNÝCH CHALÚP
			PLOCHY OBČIANSKEHO VYBAVENIA
			PLOCHY ŠPORTU A ODDYCHU
			PLOCHY CESTOVNÉHO RUCHU A TURIZMU
			PLOCHA ZBERNÉHO DVORA A KOMPOSTOVISKA
			PLOCHY PRIEMYSELNEJ VÝROBY, SKLADOV A VÝROBNÝCH SLUŽIEB
			PLOCHY VEREJNEJ ZELENE / MIMOLESNÁ DREVINOVÁ ZELEN
			OCHRANNÉ LESY
			VODNÁ NÁDRŽ
			PLOCHY VEREJNÉHO TECHNICKÉHO VYBAVENIA
			UPRAVENÁ SKLÁDKA ODPADU
			NELEGÁLNA OPUSTENÁ SKLÁDKA ODPADU NA ZRUŠENIE
			IZOPLOCHY RADÓNOVÉHO RIZIKA - STREDNÉ (CELÉ k.ú.)

ÚZEMNÝ PLÁN OBCE KOJŠOV - Zmeny a doplnky č.1

SCHVAĽOVACÍ ORGÁN: **OBEČNÉ ZASTUPITEĽSTVO V KOJŠOVE**
ČÍSLO UZNESENIA POTVRDZUJÚCEHO PLATNOSŤ ÚPN-O, ZaD č.1:
ZÁVÄZNÁ ČASŤ VYHLÁSENÁ VZN A SCHVÁLENÁ:
DÁTUM SCHVÁLENIA:

ING. ANTON BAŠNIAR
STAROSTA OBCE
KOJŠOV

PEČIATKA


NÁZOV VÝKRESU:

Komplexný výkres priestorového usporiadania a funkčného využitia územia
Výkres verejného dopravného vybavenia
Č. LOK./NÁZOV PRE ZaD:

atrium
ARCHITEKT
Mlynská 27, 040 01 Košice
T/F: +421 55 62 315 87
architekti@atriumstudio.sk
www.atriumstudio.sk

lokalita č.1 "Sever"-1.1-ČOV, 1.2-Nad cestou, 1.3-Kopaniny, 1.4-Ihrisko, 1.5-Pri potoku, 1.6-Ostatné
lokalita č.2 "Západ"-2.1-Škôlka, 2.2-Potôčik, 2.3-Bandurova lúka, 2.4-Kalvária, 2.5-Pod lesom, 2.6-Ostatné
lokalita č.3 "Stred"-3.1-Centrum, 3.2-Škola v prírode, 3.3-Cintorín a HD, 3.4-Pažiť, 3.5-Ostatné
lokalita č.4 "Juh"-4.1-Zberný dvor a kompostovisko, 4.2-Vodná nádrž, 4.3-Pod dvorom, 4.4-Ostatné

1:5 000

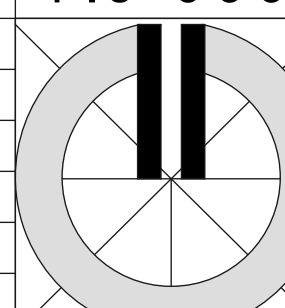

DÁTUM: 08/2021

Číslo výkresu:

4,6