


KOJŠOV

Územný plán obce

Zmeny a doplnky č.1

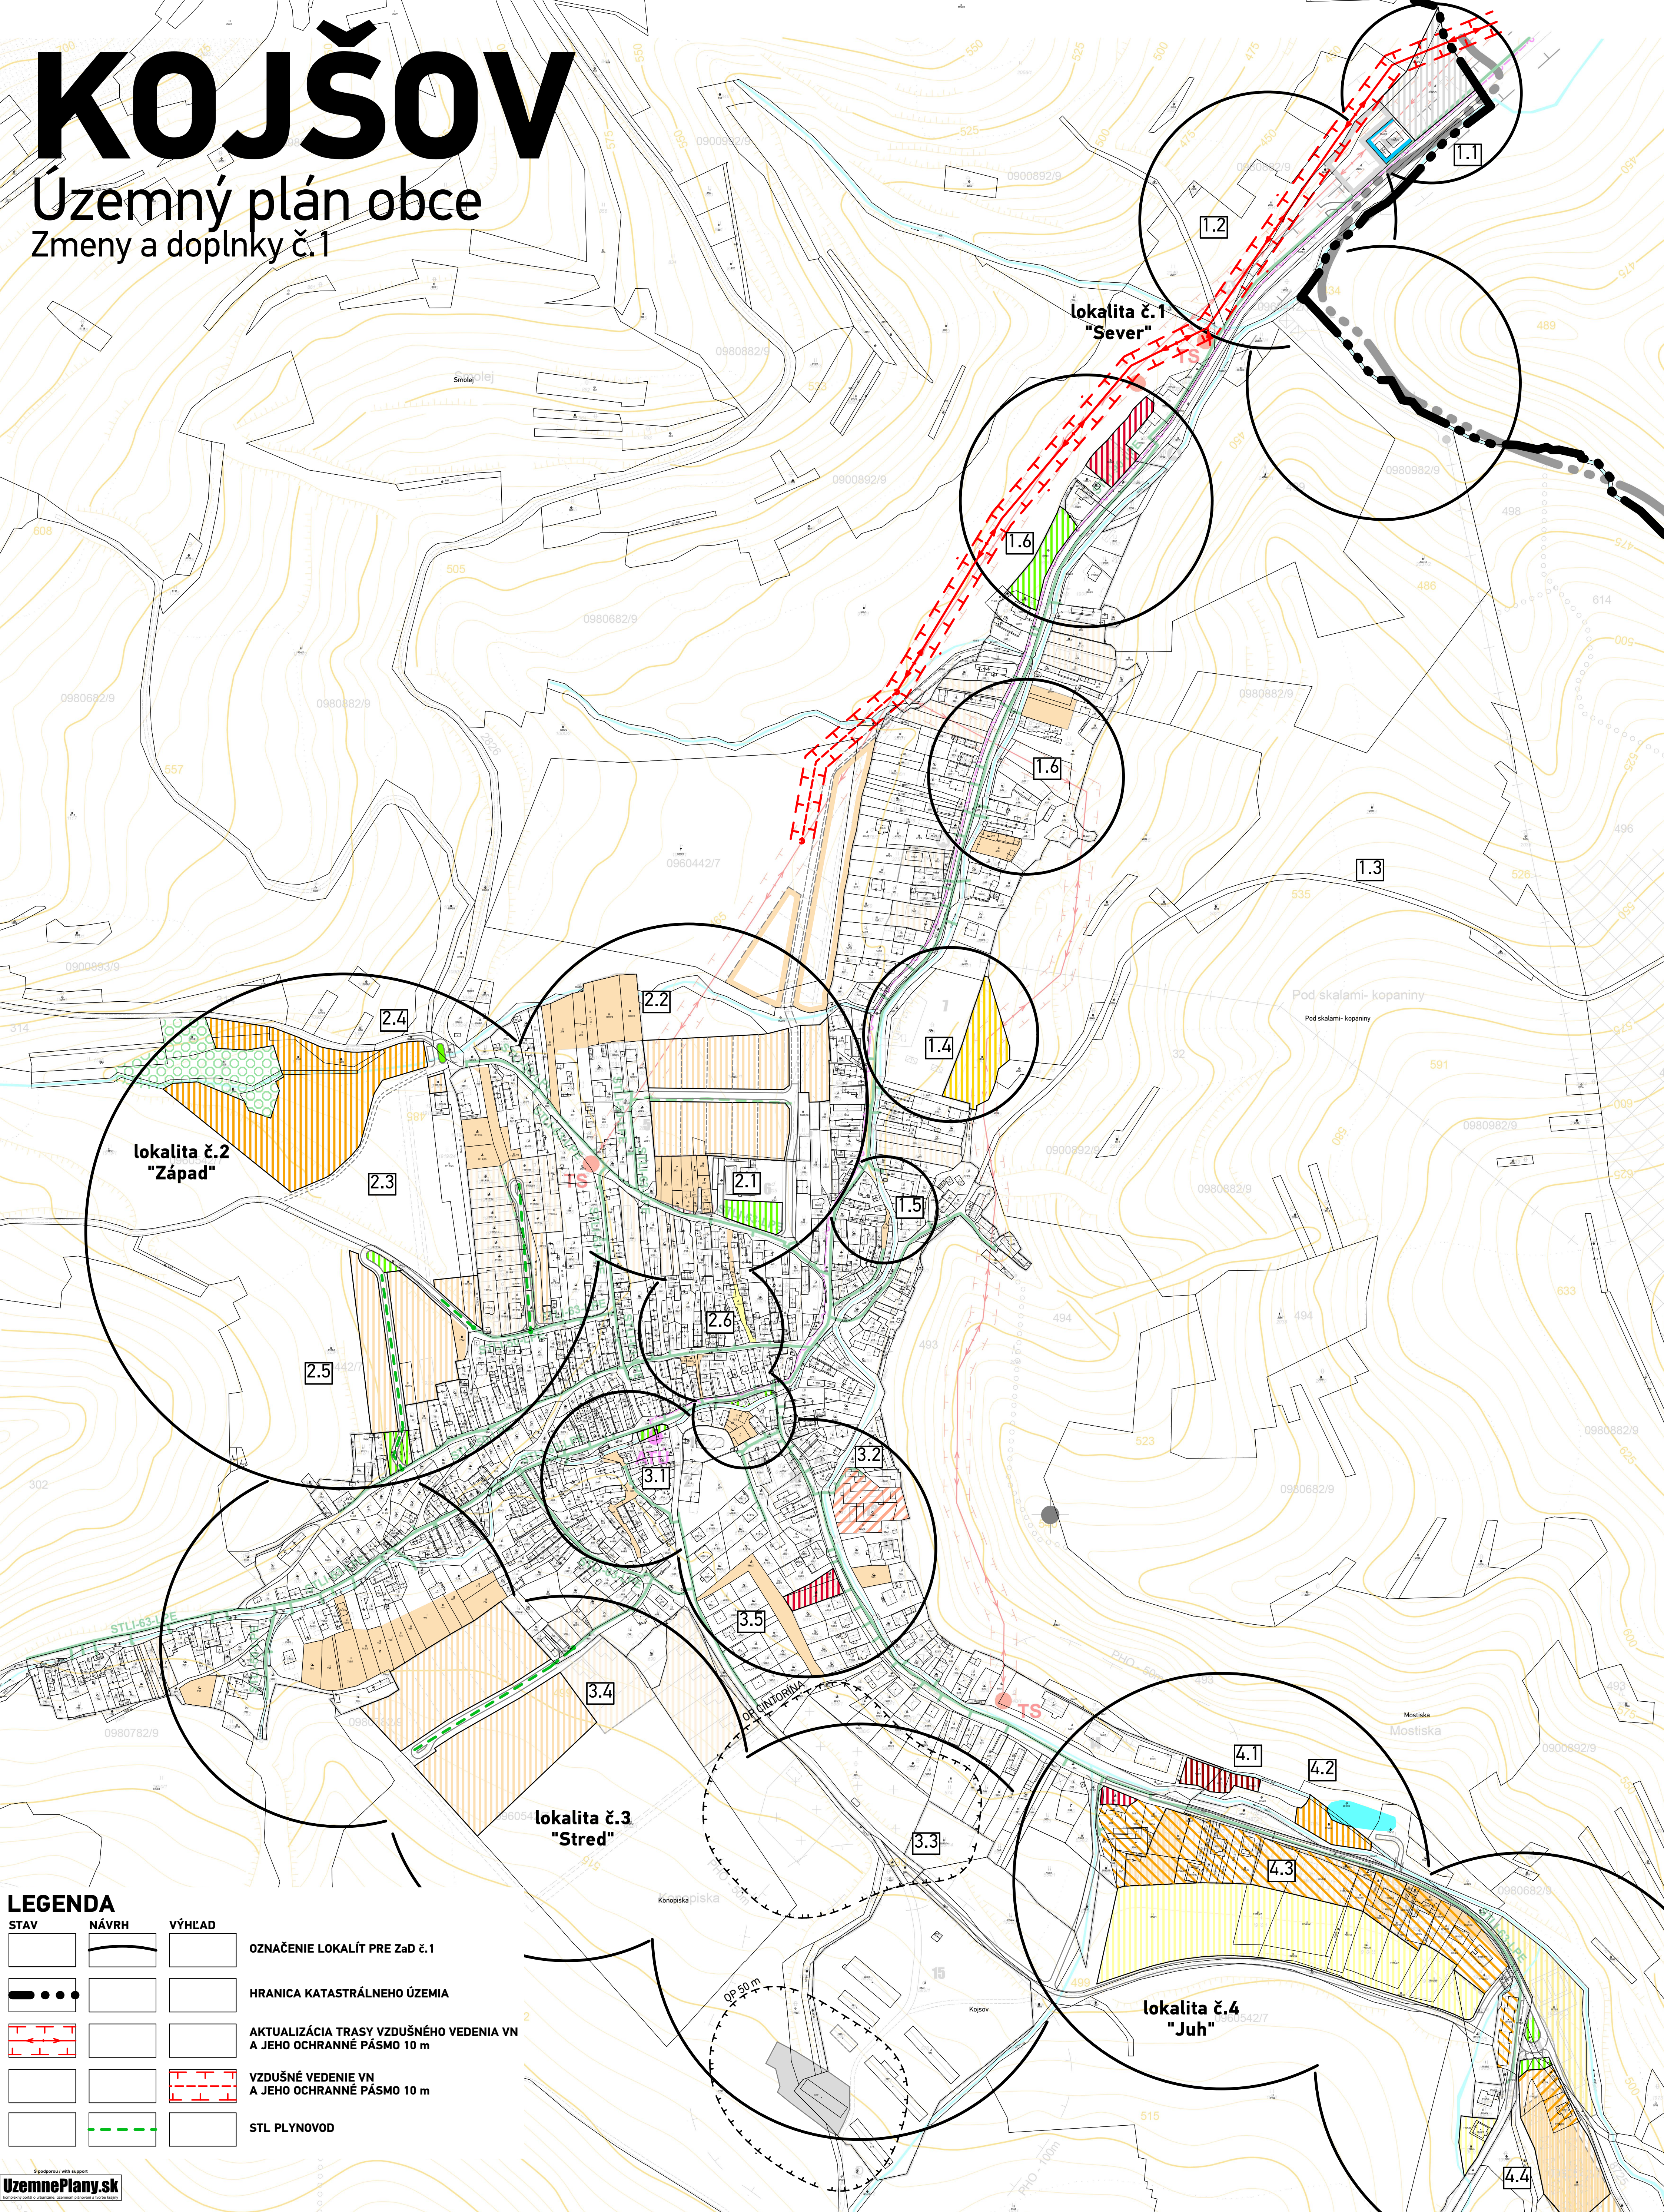

STAV	NÁVRH	VÝHLAD	
			OZNAČENIE LOKALÍT PRE ZaD č.1
			HRANICA KATASTRÁLNEHO ÚZEMIA
			AKTUALIZÁCIA TRASY VZDUŠNÉHO VEDENIA VN A JEHO OCHRANNÉ PÁSMO 10 m
			VZDUŠNÉ VEDENIE VN A JEHO OCHRANNÉ PÁSMO 10 m
			STL PLYNOVOD

UzemnePlany.sk



SCHVAĽOVACÍ ORGÁN: **OBEČNÉ ZASTUPITEĽSTVO V KOJŠOVE**
ČÍSLO UZNESENIA POTVRDZUJÚCEHO PLATNOSŤ ÚPN-O, ZaD č.1:
ZÁVÄZNÁ ČASŤ VYHLÁSENÁ VZN A SCHVÁLENÁ:
DÁTUM SCHVÁLENIA:

ING. ANTON BAŠNIAR
STAROSTA OBCE
KOJŠOV

PEČIATKA

NÁZOV VÝKRESU: Výkres verejného technického vybavenia: zásobovanie el. energiou a plynom, telekomunikácie

1 : 5 0 0 0

DÁTUM: 08/2021

Číslo výkresu:

5b

NÁZOV VÝKRESU: Výkres verejného technického vybavenia: zásobovanie el. energiou a plynom, telekomunikácie	
 atrium ARCHITEKTI Mlynská 27, 040 01 Košice T/F: +421 55 62 315 87 architekti@atriumstudio.sk www.atriumstudio.sk	Č. LOK./NÁZOV PRE ZaD:
	lokalita č.1 "Sever"-1.1-ČOV, 1.2-Nad cestou, 1.3-Kopaniny, 1.4-Ihrisko, 1.5-Pri potoku, 1.6-Ostatné
	lokalita č.2 "Západ"-2.1-Škôlka, 2.2-Potôčik, 2.3-Bandurova lúka, 2.4-Kalvária, 2.5-Pod lesom, 2.6-Ostatné
	lokalita č.3 "Stred"-3.1-Centrum, 3.2-Škola v prírode, 3.3-Cintorín a HD, 3.4-Pažiť, 3.5-Ostatné
	lokalita č.4 "Juh"-4.1-Zberný dvor a kompostovisko, 4.2-Vodná nádrž, 4.3-Pod dvorom, 4.4-Ostatné