


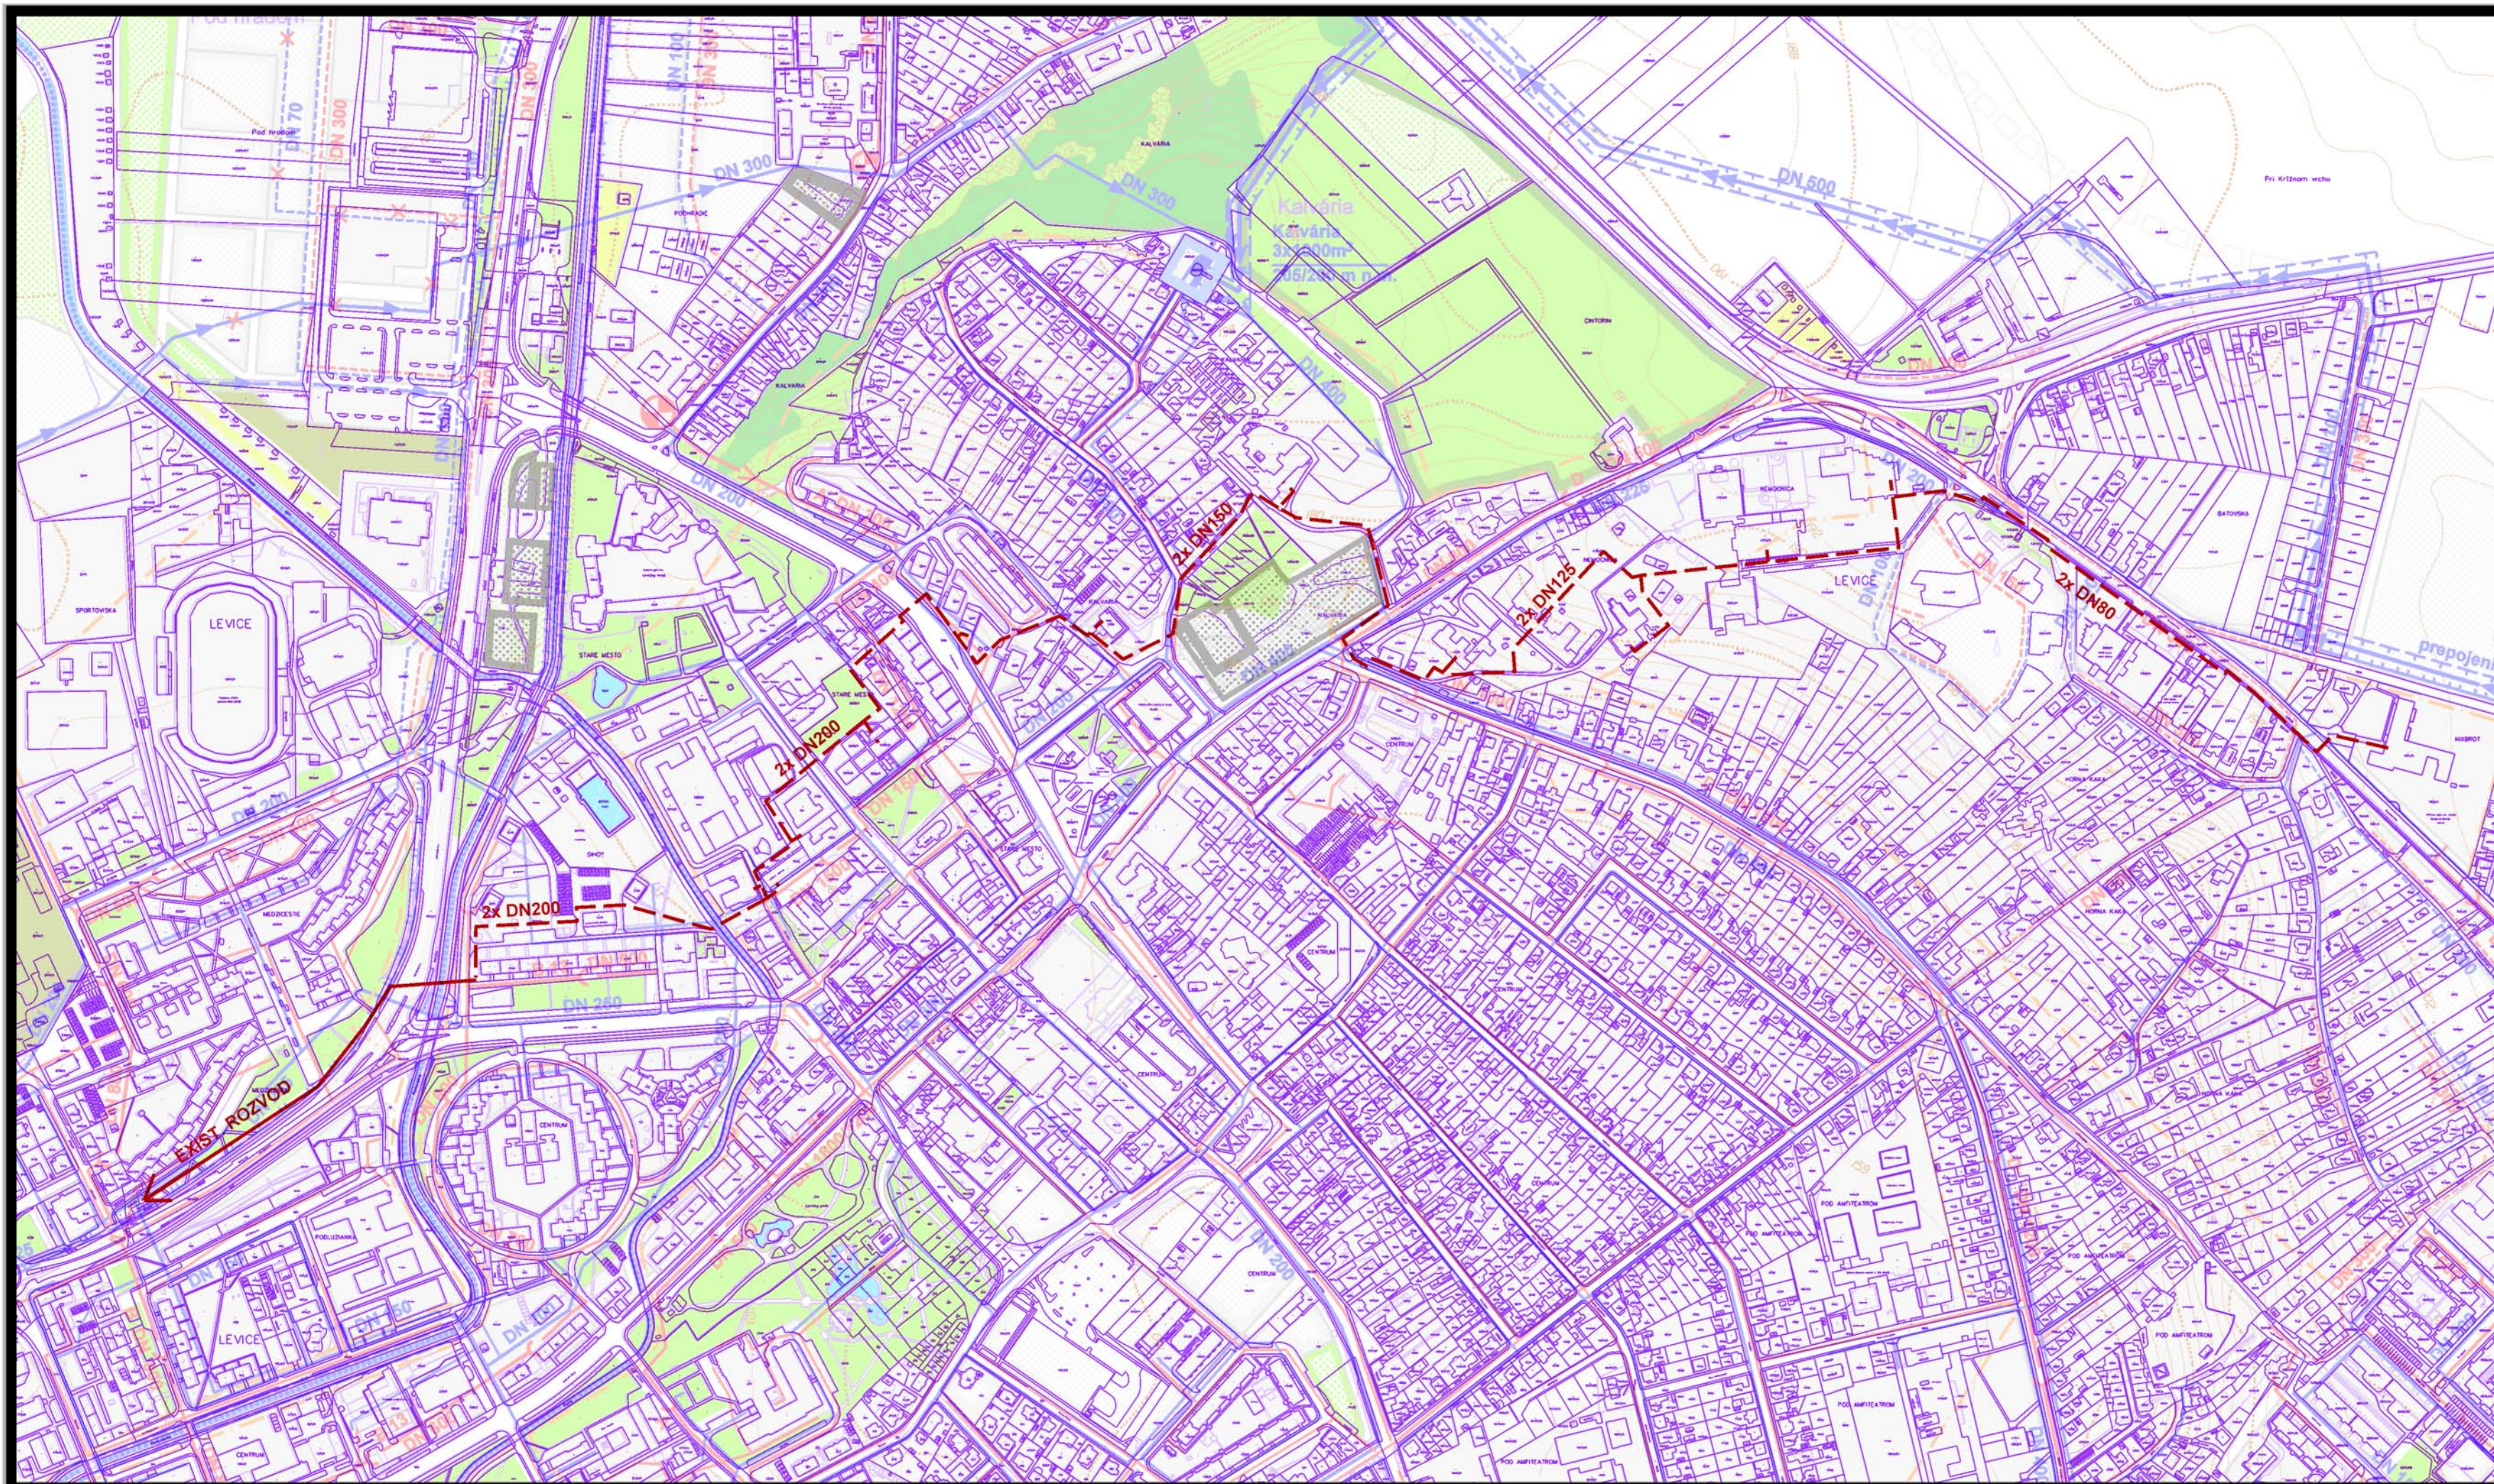

územný plán mesta



LEVICE

zmeny a doplnky čí.20

lokalita "e" : zásobovanie teplom

stav	návrh	
		plochy zástavby
		rozvody centrálného teplovodu

6 NÁVRH VEREJNÉHO TECHNICKÉHO VYBAVENIA VODNÉ HOSPODÁRSTVO m 1:5000

túto zmenu územného plánu vypracovala
architektonická kancelária ARKA, spol. s r.o. Košice

hlavný riešiteľ: Ing.arch. Dezider Kovács

dátum vypracovania: 2021

Tento územný plán bol schválený dňa:
uznesením mestského zastupiteľstva čí.: