ŠTVRTOK ÚZEMNÝ PLÁN OBCE

NÁVRH

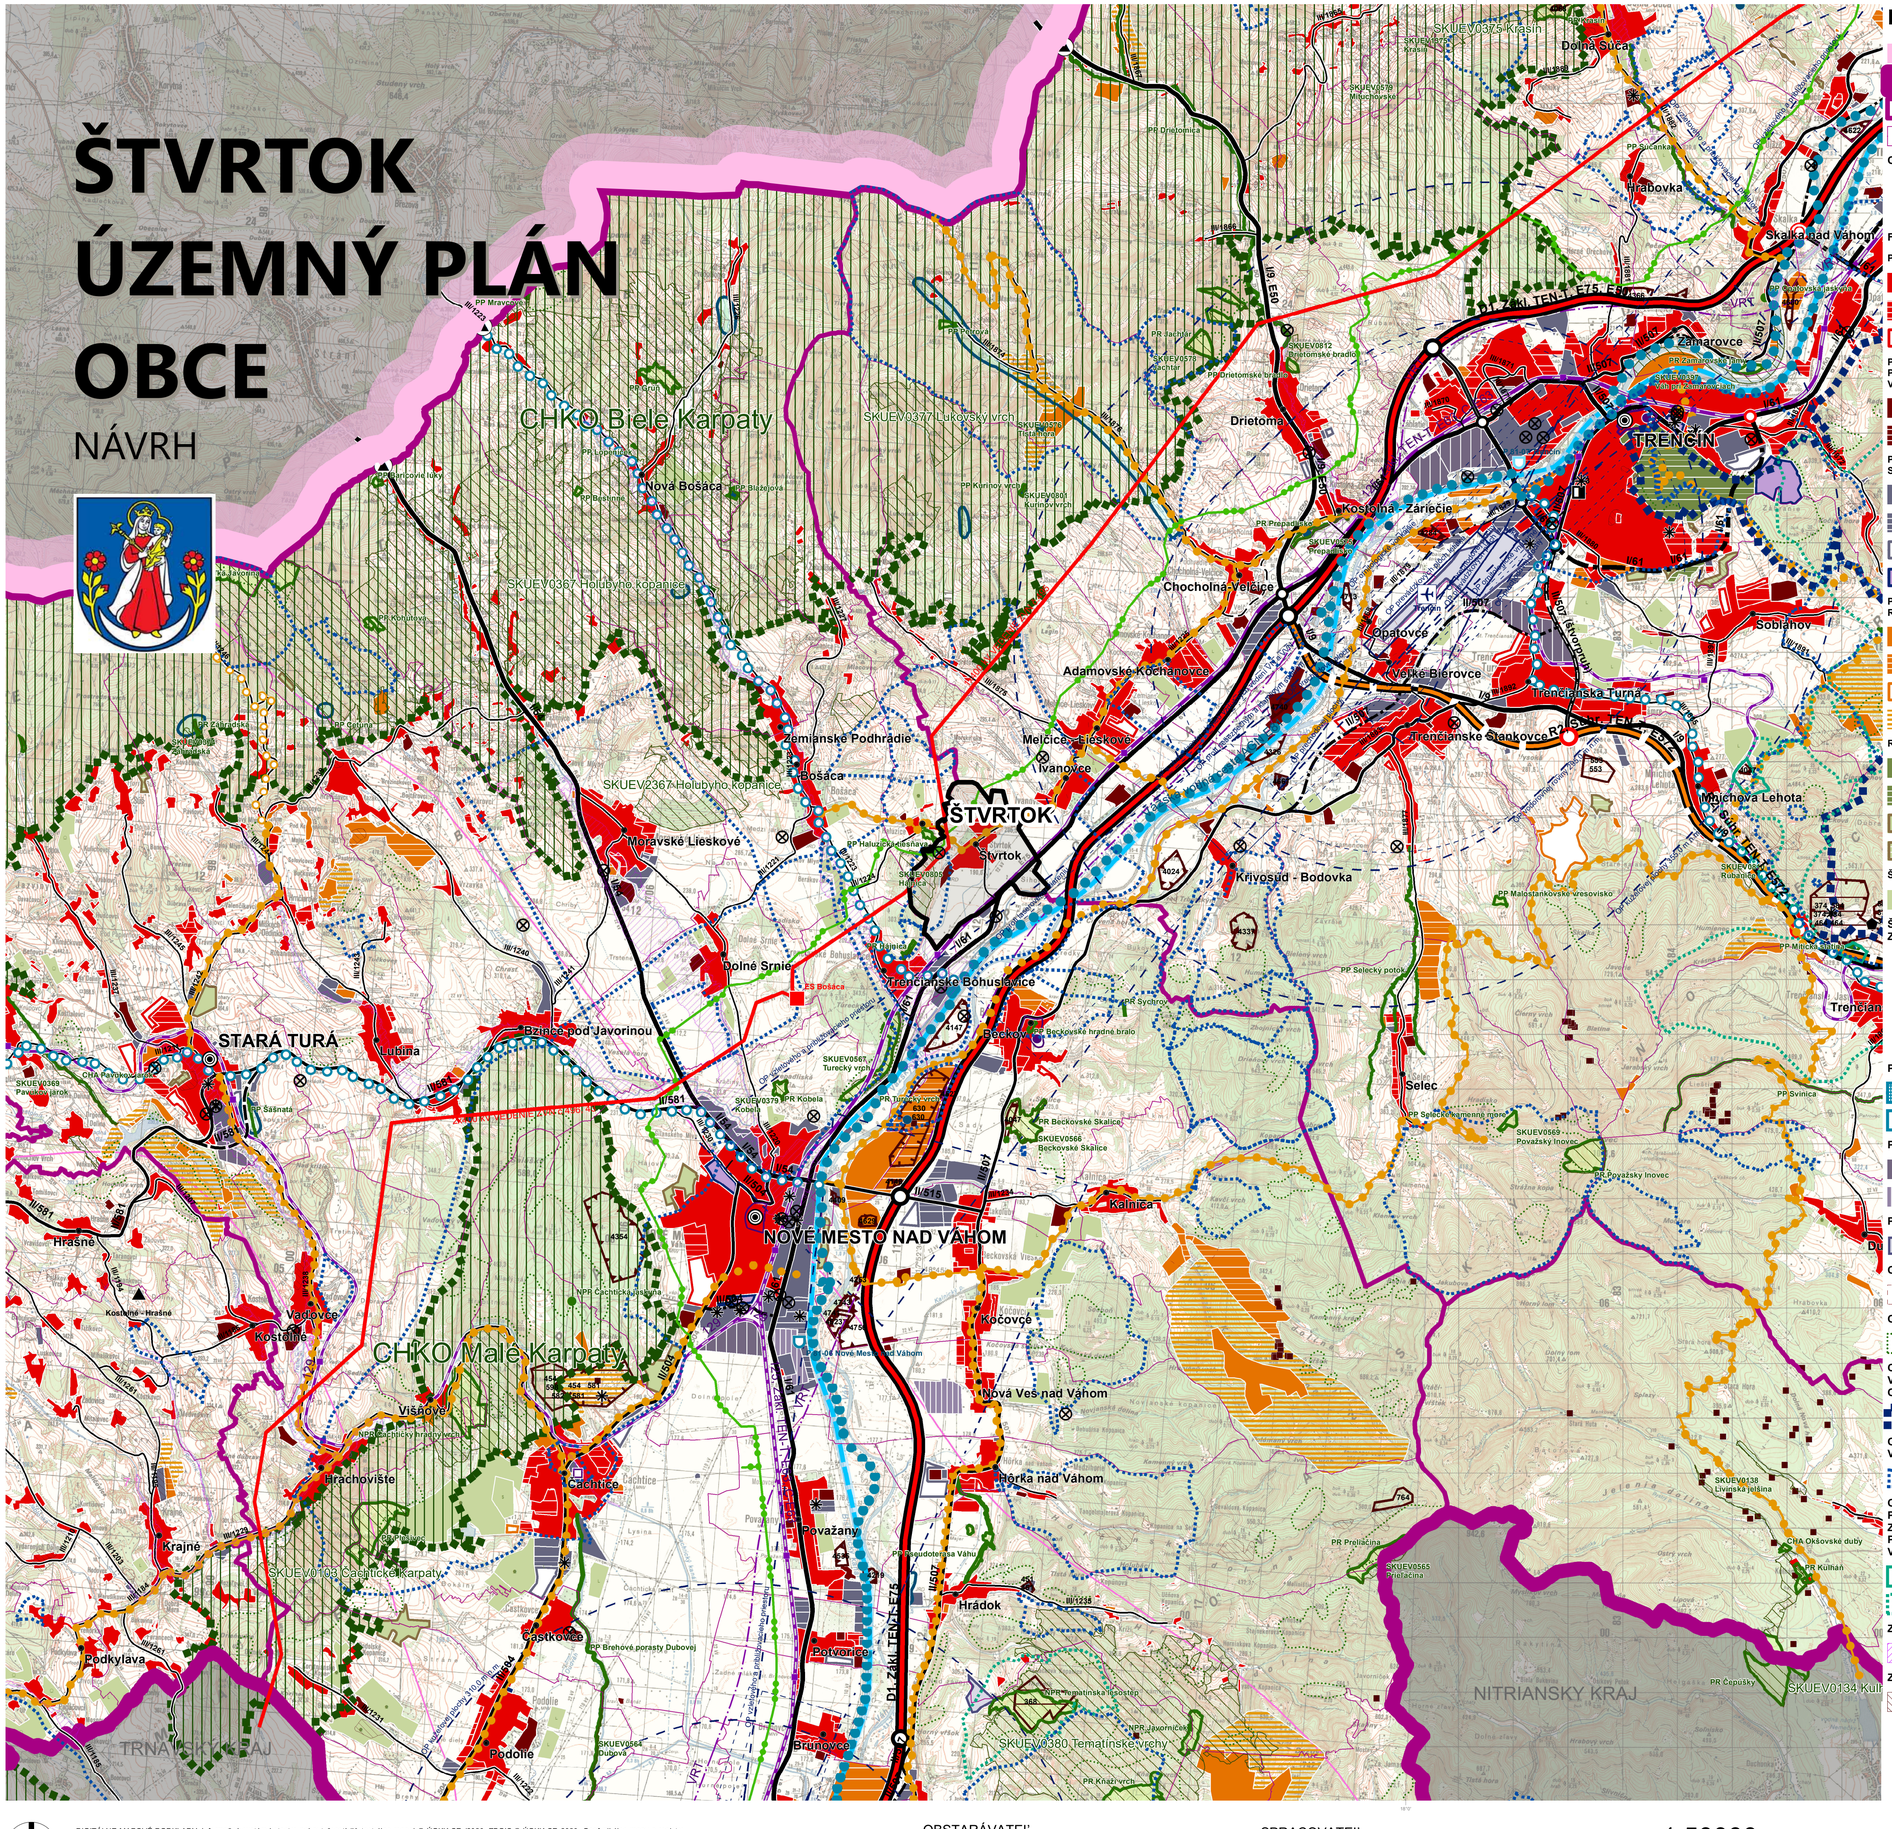

LEGENDA

- štátna hranica
- hranica kraja
- hranica okresu
- hranica obce

OBCE SCHEMA
- mesto
- obec

FUNKČNÉ PLOCHY

PLOCHY OBYTNÉ
- stav
- návrh
- výhľad

PLOCHY POĽNOHOSPODÁRSKEJ VÝROBY
- stav
- návrh

PLOCHY PRIEMYSELNEJ VÝROBY, SKLADOV
- stav
- návrh
- výhľad
- plochy osobitného určenia - stav

PLOCHY REKREÁCIE, CESTOVNÉHO RUCHU A ŠPORTU
- stav
- návrh
- výhľad
- rekreačné priestory - stav

REKREAČNÁ ZELEŇ
- lesopark - stav
- lesopark - návrh
- plochy záhradkárskych osád - stav
- plochy záhradkárskych osád - návrh

ŠPECIÁLNE KULTÚRY
- stav

ŠPECIÁLNE KULTÚRY ZNAČKA
- ovocné sady
- záhrady
- vinice
- chmeľnice

PLOCHY KÚPEĽNÝCH ZARIADENÍ
- plochy kúpeľných zariadení - stav
- hranica kúpeľného územia - stav

PRIEMYSELNÉ PARKY
- celoštátneho významu - návrh
- regionálneho význam - návrh

PLOCHY LETÍSK
- stav

OCHRANNÉ PÁSMA FARIEM
- stav

OCHRANNÉ LESY
- stav

CHRÁNENÁ VODOHOSPODÁRSKA OBLASŤ (CHVO)
- stav

OCHRANNÉ PÁSMA VODÁRENSKÝCH ZDROJOV
- stav

OCHRANNÉ PÁSMA PRÍRODNÝCH LIEČIVÝCH ZDROJOV A ZDROJOV PRÍRODNÝCH MINERÁLNYCH VÔD
- I. stupeň, stav
- II. stupeň, stav

ZÁPLAVOVÁ ČIARA Q100
- stav

ZOSUVNÉ ÚZEMIA
- svahové deformácie - stav

LOŽISKÁ RAŠELINY
- stav

STARÉ BANSKÉ DIELA
- stav

LOŽISKÁ NEVYHRADENÝCH NERASTOV (LNN)
- stav

DOBÝVACIE PRIESTORY (DP)
- ťažené ložiská - stav
- neťažené ložiská - stav

CHRÁNENÉ LOŽISKOVÉ ÚZEMIA (CHLÚ)
- stav

VEĽKOPLOŠNÉ CHRÁNENÉ ÚZEMIA
- chránená krajinná oblasť (CHKO)

NATURA 2000
- chránené vtáčie územia (CHVÚ) - stav

ÚZEMIA EURÓPSKEHO VÝZNAMU (ÚEV) - STAV
- územia európskeho významu (ÚEV) - stav

MALOPLOŠNÉ CHRÁNENÉ ÚZEMIA BODOVÉ
- stav

MOKRADE REGIONÁLNEHO VÝZNAMU BODOVÉ
- mokrade regionálneho významu - stav

MOKRADE
- mokrade regionálneho významu - stav
- stav

ZDROJE ZNEČISŤOVANIA OVZDUŠIA
- stav

SPAĽOVNE ODPADOV
- stav

ENVIRONMENTÁLNE ZÁŤAŽE
- stav

SKLÁDKY ODPADOV
- stav

NÁRODNÉ KULTÚRNE PAMIATKY (NKP)
- stav (vybrané)

PAMIATKOVÉ ZÓNY (PZ)
- pamiatková zóna - návrh

PAMIATKOVÉ ÚZEMIA
- mestská pamiatková rezervácia - stav
- pamiatková zóna - stav

HRANIČNÉ PRIECHODY
- hraničný priechod cestný - stav

LETISKÁ
- návrh

TERMINÁL KOMBINOVANEJ DOPRAVY
- výhľad

PRÍSTAVY AGN
- výhľad

VODNÉ CESTY AGN
- výhľad

OCHRANNÉ PÁSMA LETÍSK
- so zákazom stavieb - stav
- s výškovým obmedzením - stav
- ostatné - stav

MIMOÚROVŇOVÉ KRÍŽOVATKY

DIAĽNIC A RÝCHLOSTNÝCH CIEST
- stav
- návrh
- výhľad

CIEST I. TRIEDY
- stav
- návrh

CESTNÁ SIEŤ

DIAĽNICE
- stav

RÝCHLOSTNÉ CESTY
- stav
- návrh
- výhľad

DIAĽNIČNÝ PRIVÁDZAČ
- stav
- návrh
- výhľad

CESTY I. TRIEDY
- stav
- návrh
- výhľad

CESTY II. TRIEDY
- stav
- návrh
- návrh štvorpruh
- výhľad

CESTY III. TRIEDY
- stav
- návrh
- výhľad

ŽELEZNIČNÁ SIEŤ

VYSOKORÝCHLOSTNÁ ŽELEZNIČNÁ TRAŤ (VRT)
- výhľad

ŽELEZNIČNÉ TRATE MEDZINÁRODNÉ
- stav

ŽELEZNIČNÁ TRATE NADREGIONÁLNE
- stav

ŽELEZNIČNÉ TRATE REGIONÁLNE
- stav

CYKLISTICKÁ A CYKLOTURISTICKÁ SIEŤ
- cyklistická komunikácia, stav
- cyklistická komunikácia, návrh
- koridor cyklistickej komunikácie, výhľad
- cyklotrasa, stav
- cyklotrasa, návrh
- cyklotrasa, výhľad

PLYNOVODY VVTL
- stav

ELEKTRICKÉ STANICE ZVN/VVN

ZVN/VVN
- stav

ELEKTRICKÉ VEDENIA ZVN

ZVN 400 KV
- stav

ŠIRŠIE VZŤAHY

DIGITÁLNE MAPOVÉ PODKLADY: Informačný systém katastra nehnuteľností (Katastrálna mapa) © ÚGKK SR /2020, ZBGIS © ÚGKK SR 2020, Geofyzikálne mapy a registre geofondu © ŠGÚDŠ, 2020, Lesohospodárske mapy © NLC, 2020, BPEJ © VÚPOP, 2020, Hydromeliorácie © Hydromeliorácie, š. p., 2020, Elektronické komunikácie © Slovak Telekom, a.s., 2020, TVK a.s. ©, 2020,
ZDROJE ÚDAJOV: Územný plán regiónu Trenčianskeho kraja kraja, AŽ PROJEKT spol. s r.o., 2018, Ochrana prírody a krajiny, ŠOP SR, 2020, Životné prostredie, OÚŽP (enviroportal.sk), 2020, Energetika, ZSDIS a.s., SPP a.s., 2020

OBSTARÁVATEĽ
OBEC ŠTVRTOK
Štvrtok 1
913 05 Melčice Lieskové
obec@stvrtok.com

SPRACOVATEĽ
AŽ PROJEKT s.r.o.
Bezručova 5,
811 09 Bratislava
www.azprojekt.sk

1:50000

0 500 1 000 1 500 2 000 2 500 5 000 m

August 2021

ÚZEMNÝ PLÁN OBCE ŠTVRTOK
NÁVRH
ŠIRŠIE VZŤAHY

1