


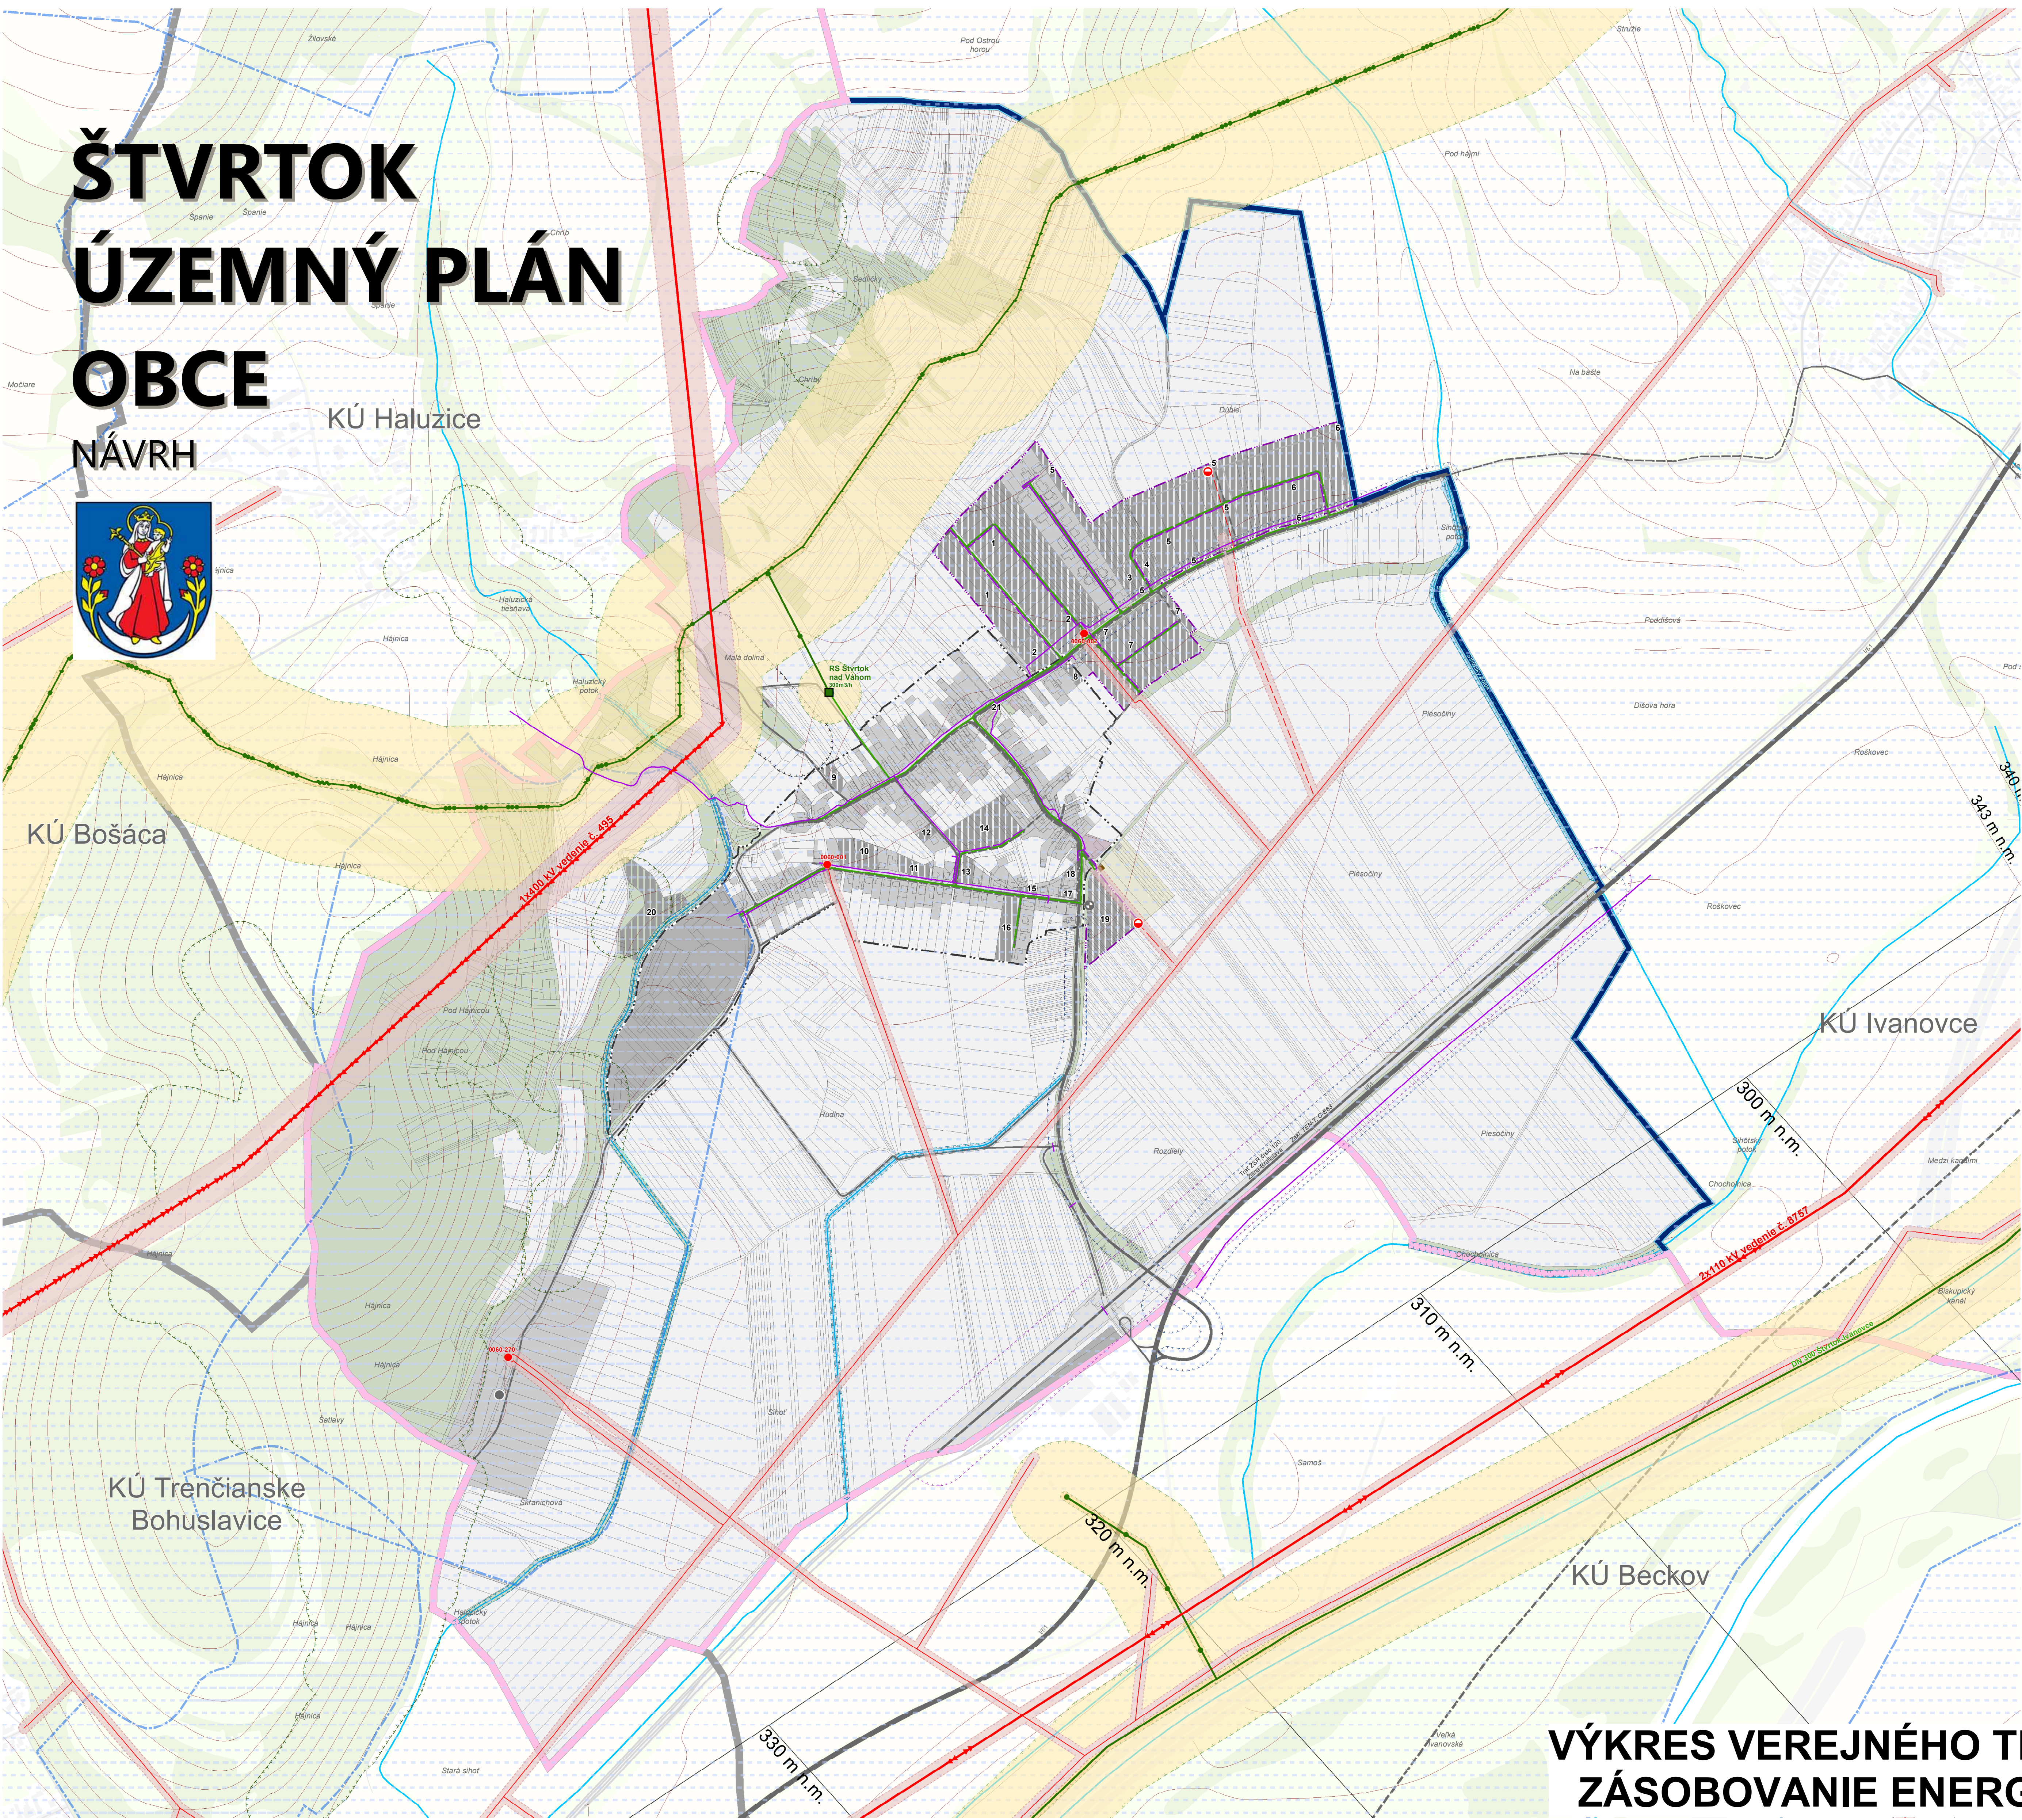

LEGENDA

HRANICE

- hranice okresu
- hranica obce
- hranica katastra
- zastavané územie obce
- hranica zastavaného územia - návrh

FUNKČNÉ PLOCHY

- obytné územie
- občianska vybavenosť
- výrobné územie
- technická infraštruktúra
- doprava
- poľnohospodárska pôda
- rekreácia
- zeleň
- vodné plochy a toky
- vodný tok

PLOCHY A ZARIADENIA ENERGETICKEJ INFRAŠTRUKTÚRY

- plochy a zariadenia energetiky, zásobovanie plynom, stav
- plochy a zariadenia energetiky, zásobovanie elektrickou energiou, stav
- plochy a zariadenia odpadového hospodárstva, zber odpadu, stav

ROZVOJOVÉ PLOCHY

- Rozvojové plochy

TECHNICKÁ INFRAŠTRUKTÚRA

ELEKTRICKÉ VEDENIA

- elektrické vedenie ZVN 400 kV, nadzemné, stav
- elektrické vedenie VVN 110 kV, nadzemné
- elektrické vedenie VN 22 kV, nadzemné
- elektrické vedenie VN 22 kV, nadzemné, návrh

ELEKTRICKÉ ZARIADENIA

- transformačná stanica
- transformačná stanica, návrh

ZARIADENIA PLYNOVODU

- regulačná stanica (RS)

PLYNOVODY

- plynovod VVTL
- plynovod VTL
- plynovod STL
- plynovod STL, návrh

TELEKOMUNIKAČNÉ VEDENIA

- stav
- navrh

ZARIADENIA VODOVODNEJ SIETE

- vodárenský zdroj

KANALIZAČNÁ SIET'

- kanalizačná stoka, návrh

CESTNÁ DOPRAVA

Extravilánové komunikácie

- diaľnica, stav
- cesta I. triedy
- cesta III. triedy

Miestne komunikácie zberné

- funkčná trieda B3

Miestne komunikácie obslužné

- funkčná trieda C2
- funkčná trieda C3, stav
- funkčná trieda C3, návrh
- funkčná trieda D1 - upokojená komunikácia, stav
- účelová komunikácia, stav

ŽELEZNIČNÁ SIET'

- železničná trať regionálneho významu

OCHRANNÉ PÁSMA

OCHRANNÉ A BEZPEČNOSTNÉ PÁSMA TECHNICKEJ INFRAŠTRUKTÚRY

- bezpečnostné pásmo plynovodu a zariadení plynovodu
- ochranné pásmo plynovodu a zariadení plynovodu
- elektrické vedenia a elektrické zariadenia
- elektrické vedenia a elektrické zariadenia, návrh

OCHRANNÉ PÁSMA DOPRAVNEJ INFRAŠTRUKTÚRY

- ochranné pásmo cestnej dopravy
- ochranné pásmo železničnej dopravy
- ochranné a bezpečnostné pásmo letiska Trenčín

OCHRANNÉ PÁSMA ŽP

- ochranné pásmo lesa
- hygienické ochranné pásmo cintorína
- ochranné a manipulačné pásmo vodných tokov a plôch

OCHRANNÉ PÁSMA VODÁRENSKÝCH ZDROJOV

- ochranné pásmo vodárenských zdrojov