


ÚZEMNÝ PLÁN OBCE RAKŠA ZMENY A DOPLNKY č. 2

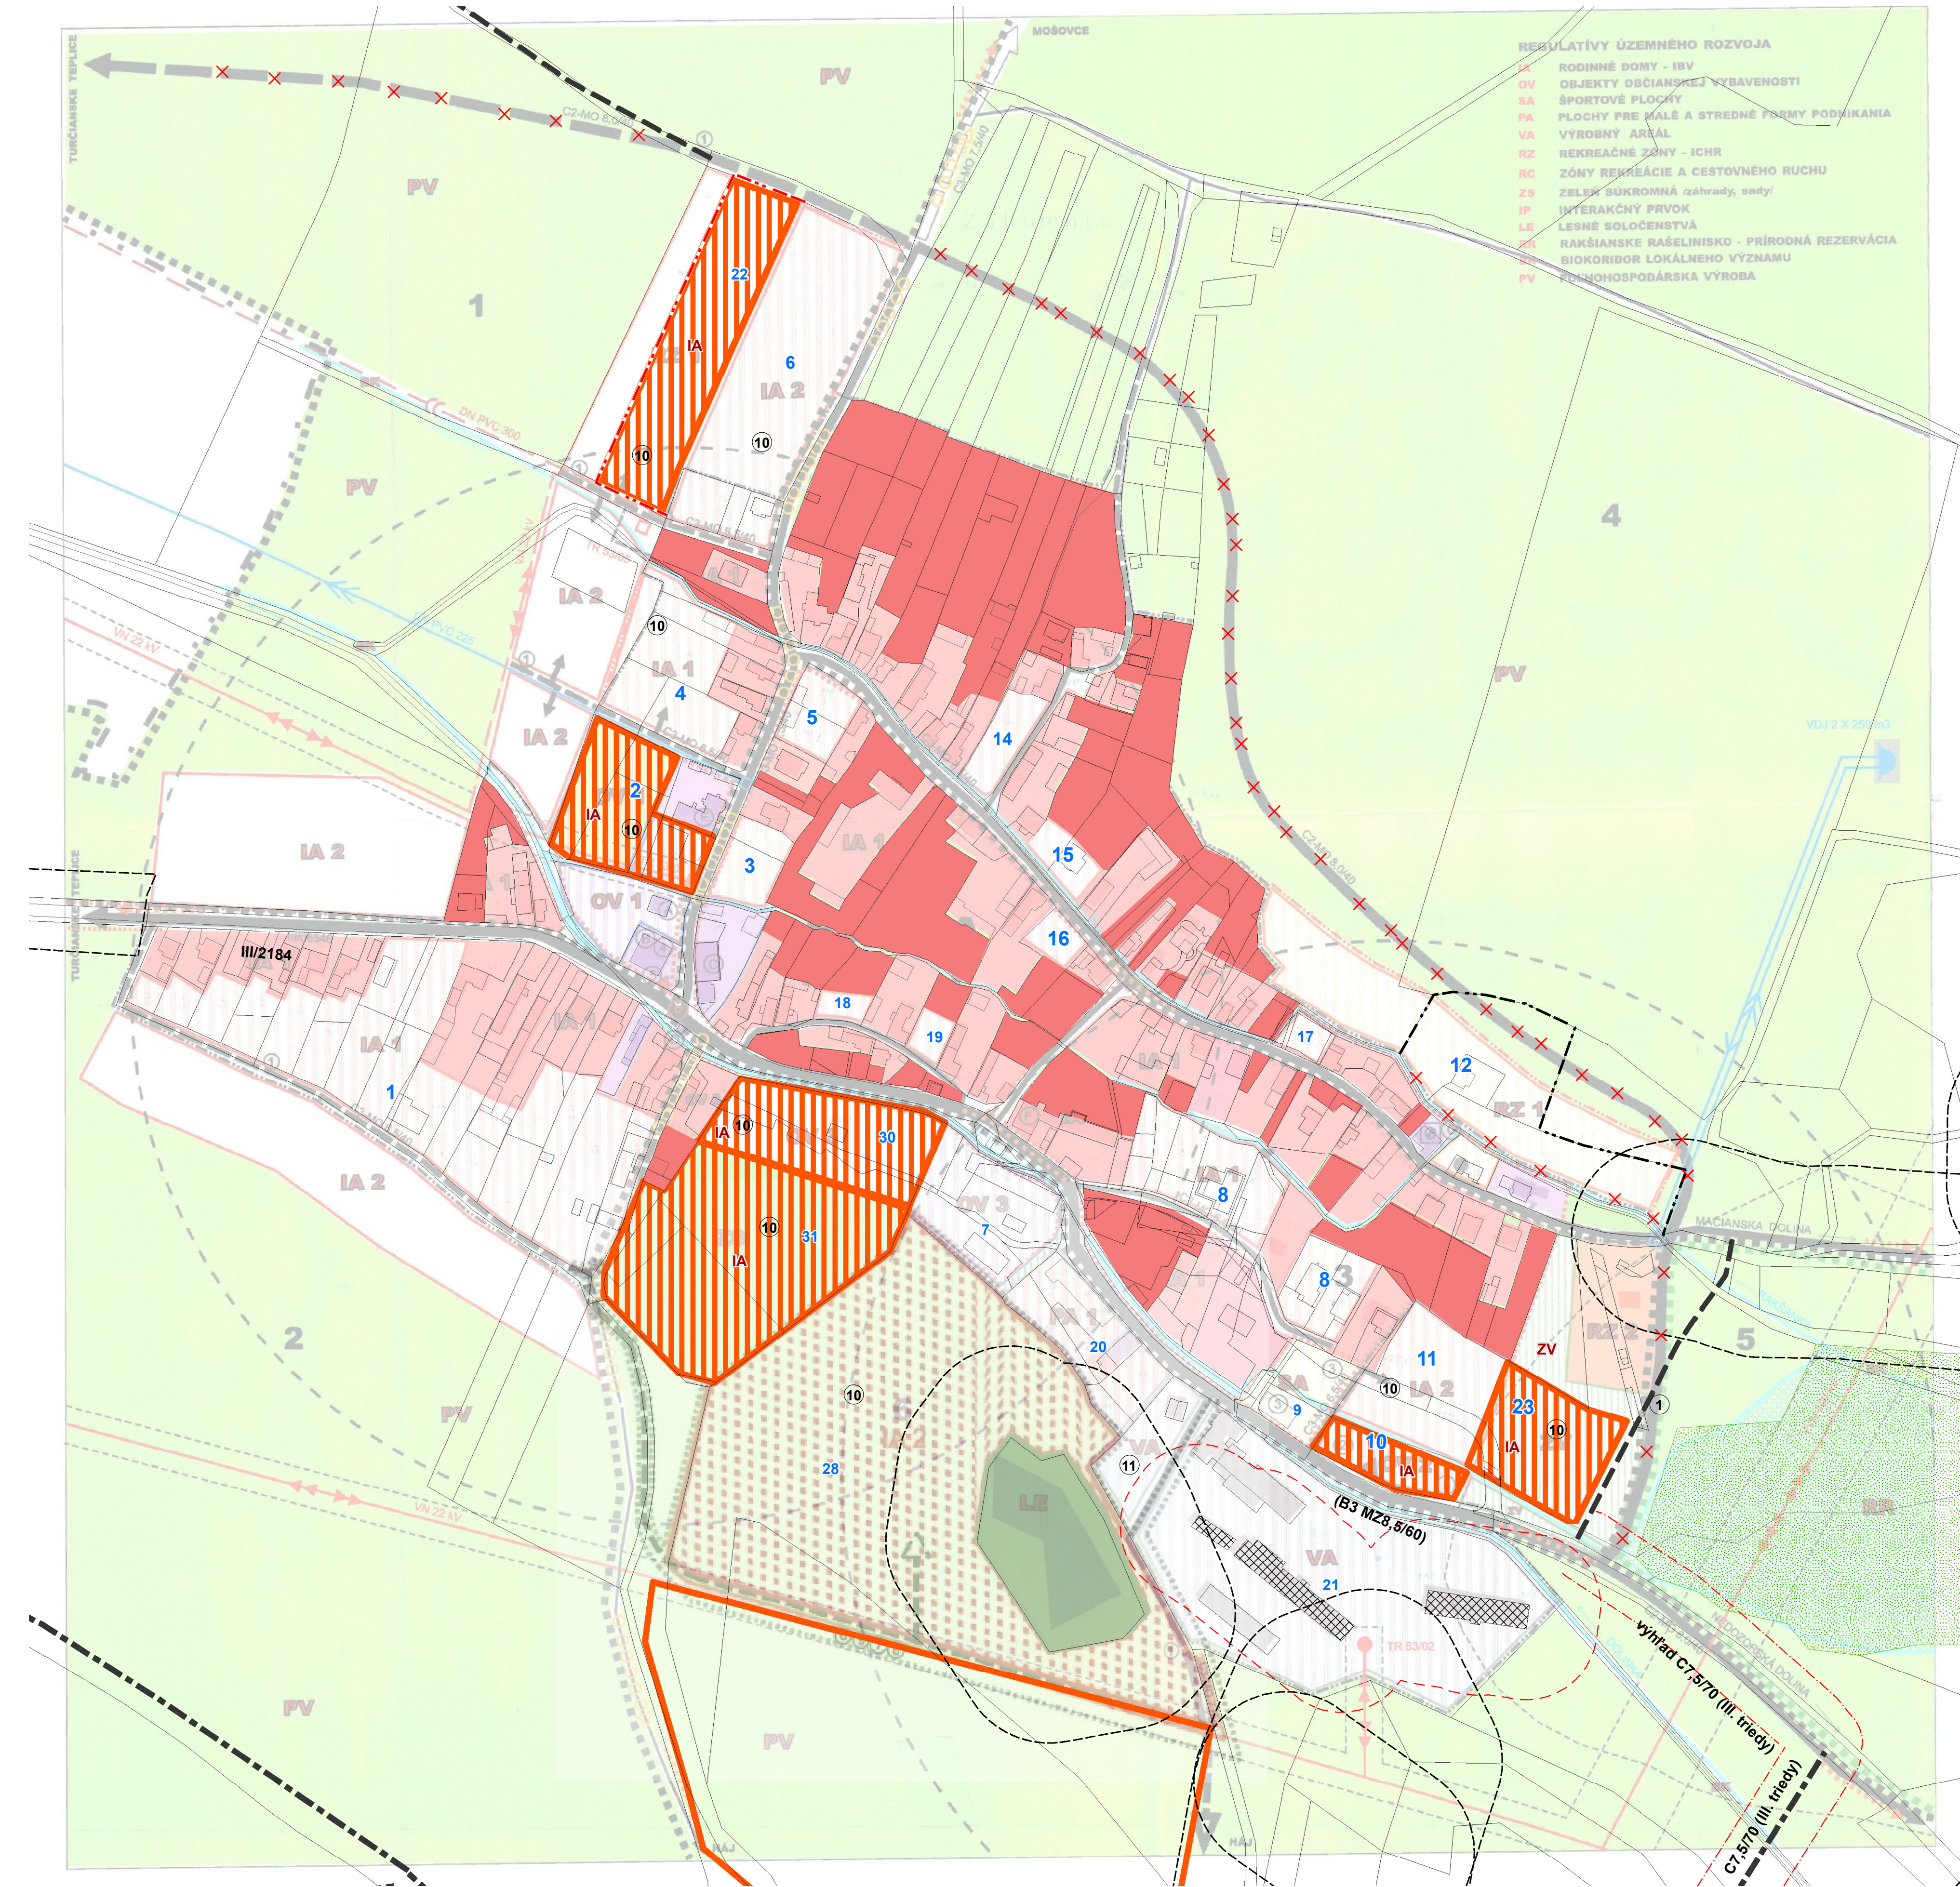

LEGENDA

STAV	NÁVRH	VÝHLAD	
			HRANICA KATASTRA
			HRANICA ZASTAVANÉHO ÚZEMIA OBCE K 1.1.1990
			HRANICE A ČÍSLA URBANISTICKÝCH OKRSKOV
			PLOCHY BÝVANIA V RODINNÝCH DOMOCH
			PLOCHY BÝVANIA V BYTOVÝCH DOMOCH
			PLOCHY OBČIANSKEJ VYBAVENOSTI A SLUŽIEB
			PLOCHY REKREÁCIE A CR
			PLOCHY ŠPORTU
			PLOCHY OBČIANSKEJ VYBAVENOSTI A ŠPORTU
			PLOCHY VÝROBY, SKLADOVÉHO HOSPODÁRSTVA, ZARIADENÍ TECHNICKÉJ VYBAVENOSTI, SKLADOK
			PLOCHY PRE MALÉ FORMY ODNIKANIA /bývanie + výroba + obchod/
			PLOCHY POLNOHOSPODÁRSKEJ PODY
			ZÁHRADY / SUKROMNÁ ZELEN
			TRVALÉ TRÁVNATÉ PORASTY
			RAKŠIANSKE RAŠELINISKO
			PLOCHY ZELENÉ VŠETKÉHO DRUHU - VEREJNÁ ZELEN, IZOLAČNÁ ZELEN
			HRANICA NÁRODNÉHO PARKU VEĽKÁ FATRA
			VODNÉ TOKY A PLOCHY + SPRIEVODNÁ ZELEN TOKOV
			OBJEKTY ZAPÍSANÉ V ZOZNAMÉ PAMIAŤOK
			PIRIESTOROVÁ DOMINANTA
			ZBERNÉ A OBSLUŽNÉ KOMUNIKÁCIE
			POLNÉ CESTY
			OZNAČENIE FUNKCIE A KATEGÓRIE KOMUNIKÁCIE
			IZOCHRÓMY ČASOVEJ DOSTUPNOSTI
			ZASTÁVKA SAD
			KRÁĽOVSKÁ CESTA - NÁUČNÝ CHODNÍK
			CYKLOTRASY
			VVN 400 kV VZDUŠNÉ VEDENIE
			VN 22 kV VZDUŠNÉ VEDENIE
			DISTRIBUČNÁ TRAFOSTANICA 22/0,4 kV
			VODOJEM
			PRIVÁDZACIE VODOVODNÉ POTRUBIE
			ROZVÁDZACIE VODOVODNÉ POTRUBIE
			MANIPULAČNÁ ŠACHTA
			KANALIZAČNÝ PRIVÁDZAČ
			ZVÝŠOVACIA ČERPAČIA STANICA
			OCHRANNÉ PÁSMO VŠETKÝCH DRUHOV VVN 400 kV vzduch-25m, VN 22 kV vzduch-10m Trafostanica - 10m, RR - 100m
			REGULATÍVY ÚZEMNÉHO ROZVOJA
			INDEX FUNKČNEJ ŠPECIFIKÁCIE

LEGENDA - OBJEKTY

1 POŽIARNA ZBRONJICA A OBEČNÝ ÚRAD 2 OBCHOD, POHOSTINSTVO 3 KULTÚRNY DOM 4 ZVONICA 5 POLOVNICKÝ DOM 6 RODNÝ DOM URSINÝHO 7 MÚZEUM M. M. HODŽU

VEREJNOPROSPEŠNÉ STAVBY GRAFICKY VYJADRITEĽNÉ

1 NOVONAVRHOVANÉ KOMUNIKÁCIE 2 DOM SMŮTKU 3 NAVRHOVANÉ ŠPORTOVÉ PLOCHY 4 POLYFUNKČNÝ OBJEKT S INTEGROVANÝM DOMOM SOCIÁLNYCH SLUŽIEB 5 OBJEKTY STATICKEJ DOPRAVY

OSTATNÉ VEREJNOPROSPEŠNÉ STAVBY

STAVBY PRE VEREJNÉ ZÁSOBOVANIE ELEKTRICKOU ENERGIU, PITNOU VODOU, STAVBY PRE ODVÁDZANIE SPLAŠKOVÝCH VOD, STAVBY PRE TELEKOMUNIKAČNÉ SLUŽBY

Obec RAKŠA schvaľuje tento dokument

uznesením Obecného zastupiteľstva v Rakši

č. 1 zo dňa 14.6.2021

Mgr. Krišna

Mgr. Krišna

LEGENDA - ZMENY A DOPLNKY č.2

STAV	NÁVRH	VÝHLAD	
			HRANICA ZASTAVANÉHO ÚZEMIA
			ČÍSLO ROZVOJOVEJ LOKALITY
			INDEX FUNKČNEJ ŠPECIFIKÁCIE
			PLOCHY BÝVANIA V RODINNÝCH DOMOCH
			ZBERNÉ A OBSLUŽNÉ KOMUNIKÁCIE
			JAVY NA ZRUŠENIE
			VEREJNOPROSPEŠNÁ STAVBA
			OCHRANNÉ PÁSMO VŠETKÝCH DRUHOV
			PLOCHY OBJEKTŮ CHOVU HOSPODÁRSKYCH ZVIERAT A POLNÉHO HNOJISKA
			RAKŠIANSKE RAŠELINISKO

REGULATÍVY ÚZEMNÉHO ROZVOJA

IA RODINNÉ DOMY - IBV

VEREJNOPROSPEŠNÉ STAVBY GRAFICKY VYJADRITEĽNÉ

1 NOVONAVRHOVANÉ KOMUNIKÁCIE

10 ROZŠÍRENIE VEREJNEJ DOPRAVNEJ A TECHNICKÉJ VYBAVENOSTI V ROZVOJOVÝCH LOKALITÁCH

- Sieť cestných komunikácií v súlade s grafickou časťou
- Rozšírenie verejnej telekomunikačnej a dátovej siete a zariadení (zvukové, obrazové, dátové)
- Rozšírenie siete miestneho rozhlasu
- Rozšírenie verejných rozvodov elektrického vedenia
- Verejné tepelné zariadenia (lokálne zdroje, alternatívne energetické zdroje)

11 AREÁL ZBERU, TRIEDENIA A SPRACOVANIA ODPADU

** PŮVODNÉ ZOBRÁZENÉ RAKŠIANSKEHO RAŠELINISKA

SA RUŠÍ A NAHRÁDZA V AKTUALNOM PLATNOM ZENENÍ

SADA č.	VÝKRES č.	MIERKA		
	3	1:2000		

HL. RIEŠITEĽ : ING. ARCH. GABRIEL SZALAY
RIEŠITEĽ : ING. ARCH. GABRIEL SZALAY
VYPRACOVAL : ING. IGOR KMET
ZÁKAZKA č. : 01 05 / 2021
ETAPA : NÁVRH
DÁTUM SPRAC. : 09 2021
DÁTUM EXPED.

OBSTARÁVATEĽ : OBEC RAKŠA
SPRACOVATEĽ : AGS ATELIER
ÚZEMNÝ PLÁN OBCE RAKŠA
ZMENY A DOPLNKY č. 2 (AKTUALIZÁCIA 2021)
NÁVRH

OBSAH VÝKRESU : KOMPLEXNÝ VÝKRES PRIESTOROVÉHO USPORIADANIA A FUNKČNÉHO VYUŽÍVANIA ÚZEMIASÚŤLAČ NA PODKLADE ÚPN O V ZNENÍ Z a D č.1