


ÚZEMNÝ PLÁN OBCE RAKŠA ZMENY A DOPLNKY č. 2

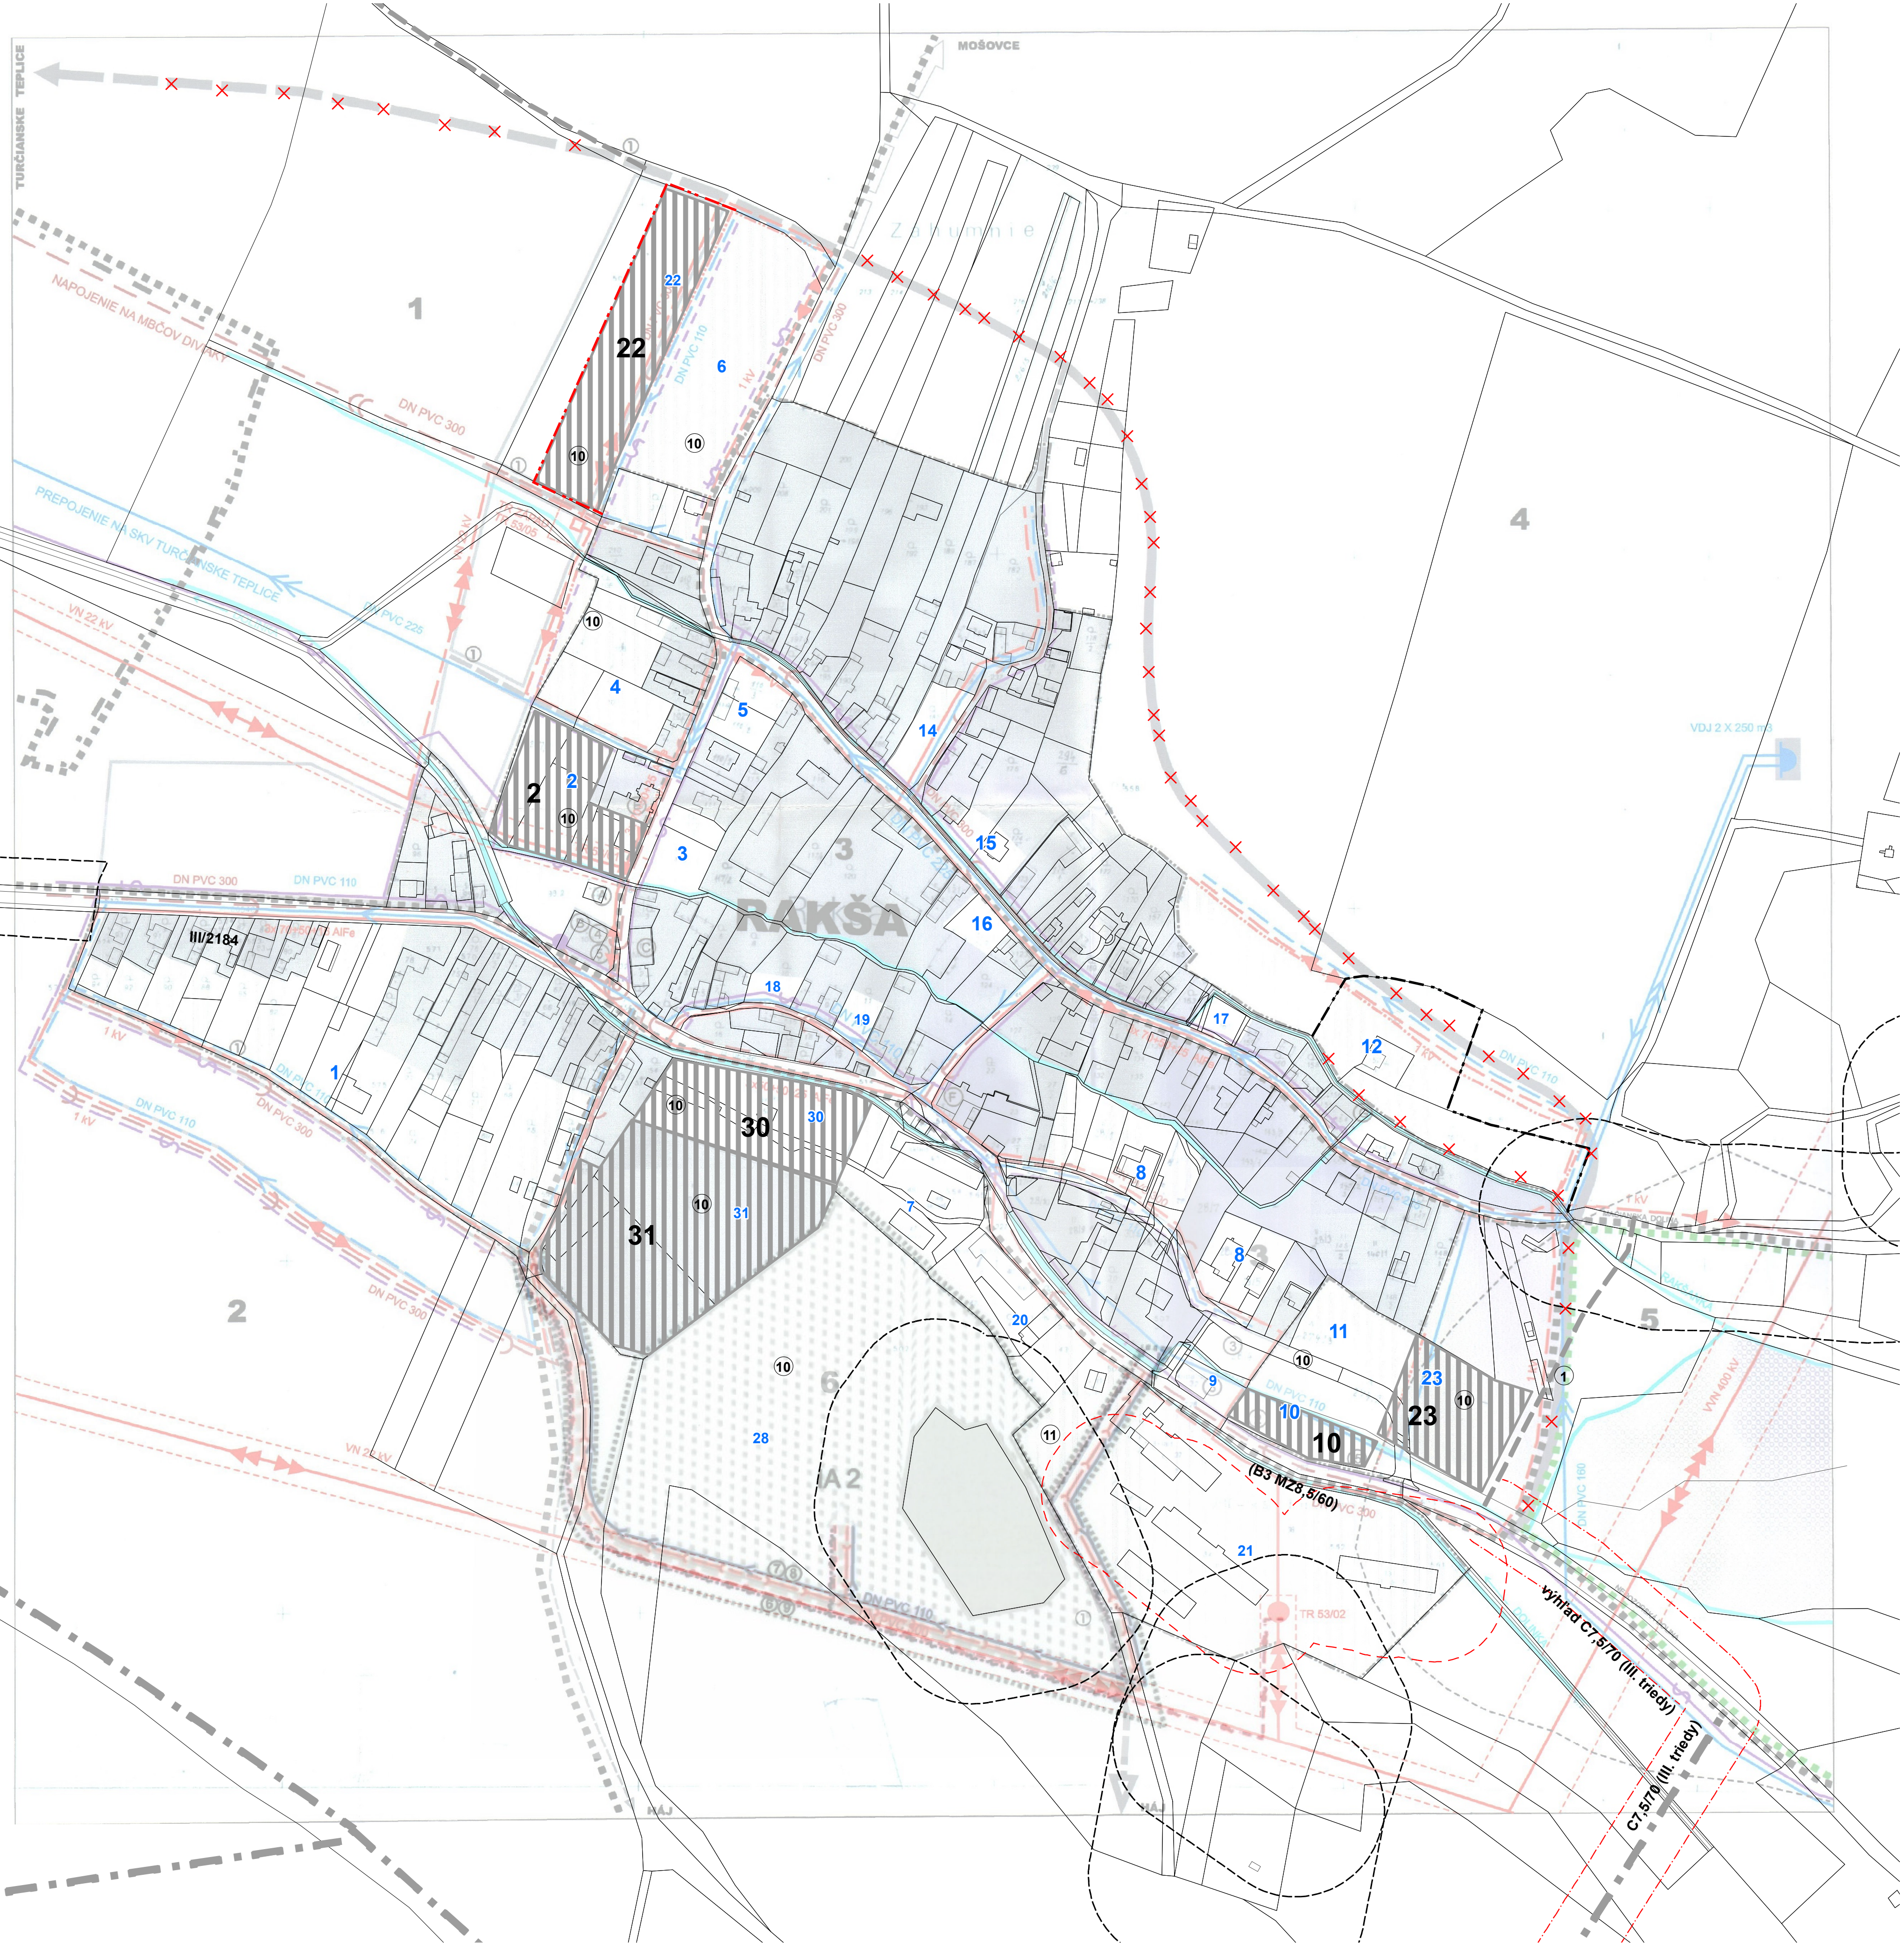

LEGENDA

STAV	NÁVRH	VÝHLAD	
			HRANICA KATASTRA
			HRANICA ZASTAVANÉHO ÚZEMIA OBCE K 1.1.1990
			HRANICE A ČÍSLA URBANISTICKÝCH OKRSKOV
			ZASTAVANÉ ÚZEMIE
			ZBERNÉ A OBSLUŽNÉ KOMUNIKÁCIE
			POLNÉ CESTY
			KRÁLOVSKÁ CESTA - NÁUČNÝ CHODNÍK
			HRANICA NÁRODNÉHO PARKU VEĽKÁ FATRA
			VODNÉ TOKY A PLOCHY + SPRIEVODNÁ ZELENÝCH TOKOV
			VODOJEM
			PRIVÁDZACIE VODOVODNÉ POTRUBIE
			ROZVÁDZACIE VODOVODNÉ POTRUBIE
			MANIPULAČNÁ ŠACHTA
			KANALIZAČNÝ PRIVÁDZAČ
			DELENÁ SPLAŠKOVÁ KANALIZÁCIA
			ZVÝŠOVACIA ČERPACIA STANICA
			VVN 400 kV VZDUŠNÉ VEDENIE
			VN 22 kV VZDUŠNÉ VEDENIE
			VN 22 kV ZEMNÝ KÁBEL
			DISTRIBUČNÁ TRAFOSTANICA 22/0,4 kV
			NN ROZVOD - VZDUŠNÝ
			NN ROZVOD - KÁBELOVÝ
			NN ROZVOD - ZÁVESNÝ KÁBEL
			TELEFÓNNY KÁBELOVÝ ROZVOD
			VEREJNÁ TELEFÓNNA STANICA
			OCHRANNÉ PÁSMA VŠETKÝCH DRUHOV VVN 400 kV vzduch-25m, VN 22 kV vzduch-10m trafostanica - 10m, RR - 100m
			PRÍRODNÁ REZERVÁCIA RAKŠIANSKE RAŠELINISKO

LEGENDA - OBJEKTY

A POŽIARNA ZBRONICA A OBEČNÝ ÚRAD B OBCHOD, POHOSTINSTVO C KULTÚRNY DOM D ZVONICA E POLOVNÍCKY DOM F RODNÝ DOM URSÝNYHO G MUZEUM M. M. HODŽU

VEREJNOPROSPEŠNÉ STAVBY GRAFICKY VYJADRITEĽNÉ

1 NOVONAVRHOVANÉ KOMUNIKÁCIE 2 DOM SMŮTKU 3 NAVRHOVANÉ ŠPORTOVÉ PLOCHY 4 POLYFUNKČNÝ OBJEKT S INTEGROVANÝM DOMOM SOCIÁLNYCH SLUŽIEB 5 OBJEKTY STATICKEJ DOPRAVY

OSTATNÉ VEREJNOPROSPEŠNÉ STAVBY

STAVBY PRE VEREJNÉ ZÁSOBOVANIE ELEKTRIKOU, PITNOU VODOU, STAVBY PRE ODVÁDZANIE SPLAŠKOVÝCH VOD, STAVBY PRE TELEKOMUNIKAČNÉ SLUŽBY

Obec RAKŠA schvaľuje tento dokument
Územný plán
uznesením Obecného zastupiteľstva v Rakši
č. 3/2024 zo dňa 14.6.2024
Marta Kráľová
starostka obce

Ing. arch. Milan JESENSKÝ
autogramovaný architekt
0979 AA

SPRACOVATEĽ:	Akad.arch. Milan Jesenský, Ing.arch. Nora Hejzlarová	
OBSTARÁVATEĽ:	Obec Rakša	
VÝKRES RIEŠENIA VEREJNÉHO TECHNICKÉHO VYBAVENIA OBCE		Číslo výkresu 5
HL.RIEŠITEĽ:	Ing. Dimitar Barenski	Dátum 08 / 2007
		Mierka 1 : 2 000

STAV	NÁVRH	VÝHLAD	
			HRANICA ZASTAVANÉHO ÚZEMIA
			ČÍSLO ROZVOJOVEJ LOKALITY
			ZASTAVANÉ ÚZEMIE
			ZBERNÉ A OBSLUŽNÉ KOMUNIKÁCIE
			JAVY NA ZRUŠENIE
			VEREJNOPROSPEŠNÁ STAVBA
			OCHRANNÉ PÁSMA VŠETKÝCH DRUHOV

VEREJNOPROSPEŠNÉ STAVBY GRAFICKY VYJADRITEĽNÉ

1 NOVONAVRHOVANÉ KOMUNIKÁCIE

10 ROZŠÍRENIE VEREJNEJ DOPRAVNEJ A TECHNICKÉJ VYBAVENOSTI V ROZVOJOVÝCH LOKALITÁCH

- Siet cestných komunikácií v súlade s grafickou časťou
- Rozšírenie verejnej telekomunikačnej a dátovej siete a zariadení (zvukové, obrazové, dátové)
- Rozšírenie siete miestneho rozhlasu
- Rozšírenie verejných rozvodov elektrického vedenia
- Verejné tepelné zariadenia (lokálne zdroje, alternatívne energetické zdroje)

11 AREÁL ZBERU, TRIEDENIA A SPRACOVANIA ODPADU

SADA č.	VÝKRES č. 5	MIERKA 1:2000		
---------	----------------	------------------	--	--

HL. RIEŠITEĽ : ING. ARCH. GABRIEL SZALAY
RIEŠITEĽ : ING. ARCH. GABRIEL SZALAY
VYPRACOVAL : ING. IGOR KIMEŤ

ZÁKAZKA č. : 03 08 / 2021
ETAPA : NÁVRH
DÁTUM SPRAC. : 09 2021
DÁTUM EXPED.

OBSTARÁVATEĽ : OBEC RAKŠA
SPRACOVATEĽ : AGS ATELIER

ÚZEMNÝ PLÁN OBCE RAKŠA
ZMENY A DOPLNKY č. 2 (AKTUALIZÁCIA 2021)
NÁVRH

OBSAH VÝKRESU : RIEŠENIE VEREJNÉHO TECHNICKÉHO VYBAVENIA OBCE - SÚTLAČ
NA PODKLADĚ ÚPN O V ZMENI Z a D č. 1