


Mapa č. 4: Celková situácia stavby - (zámer EIA, 09/2019, variant č.2)

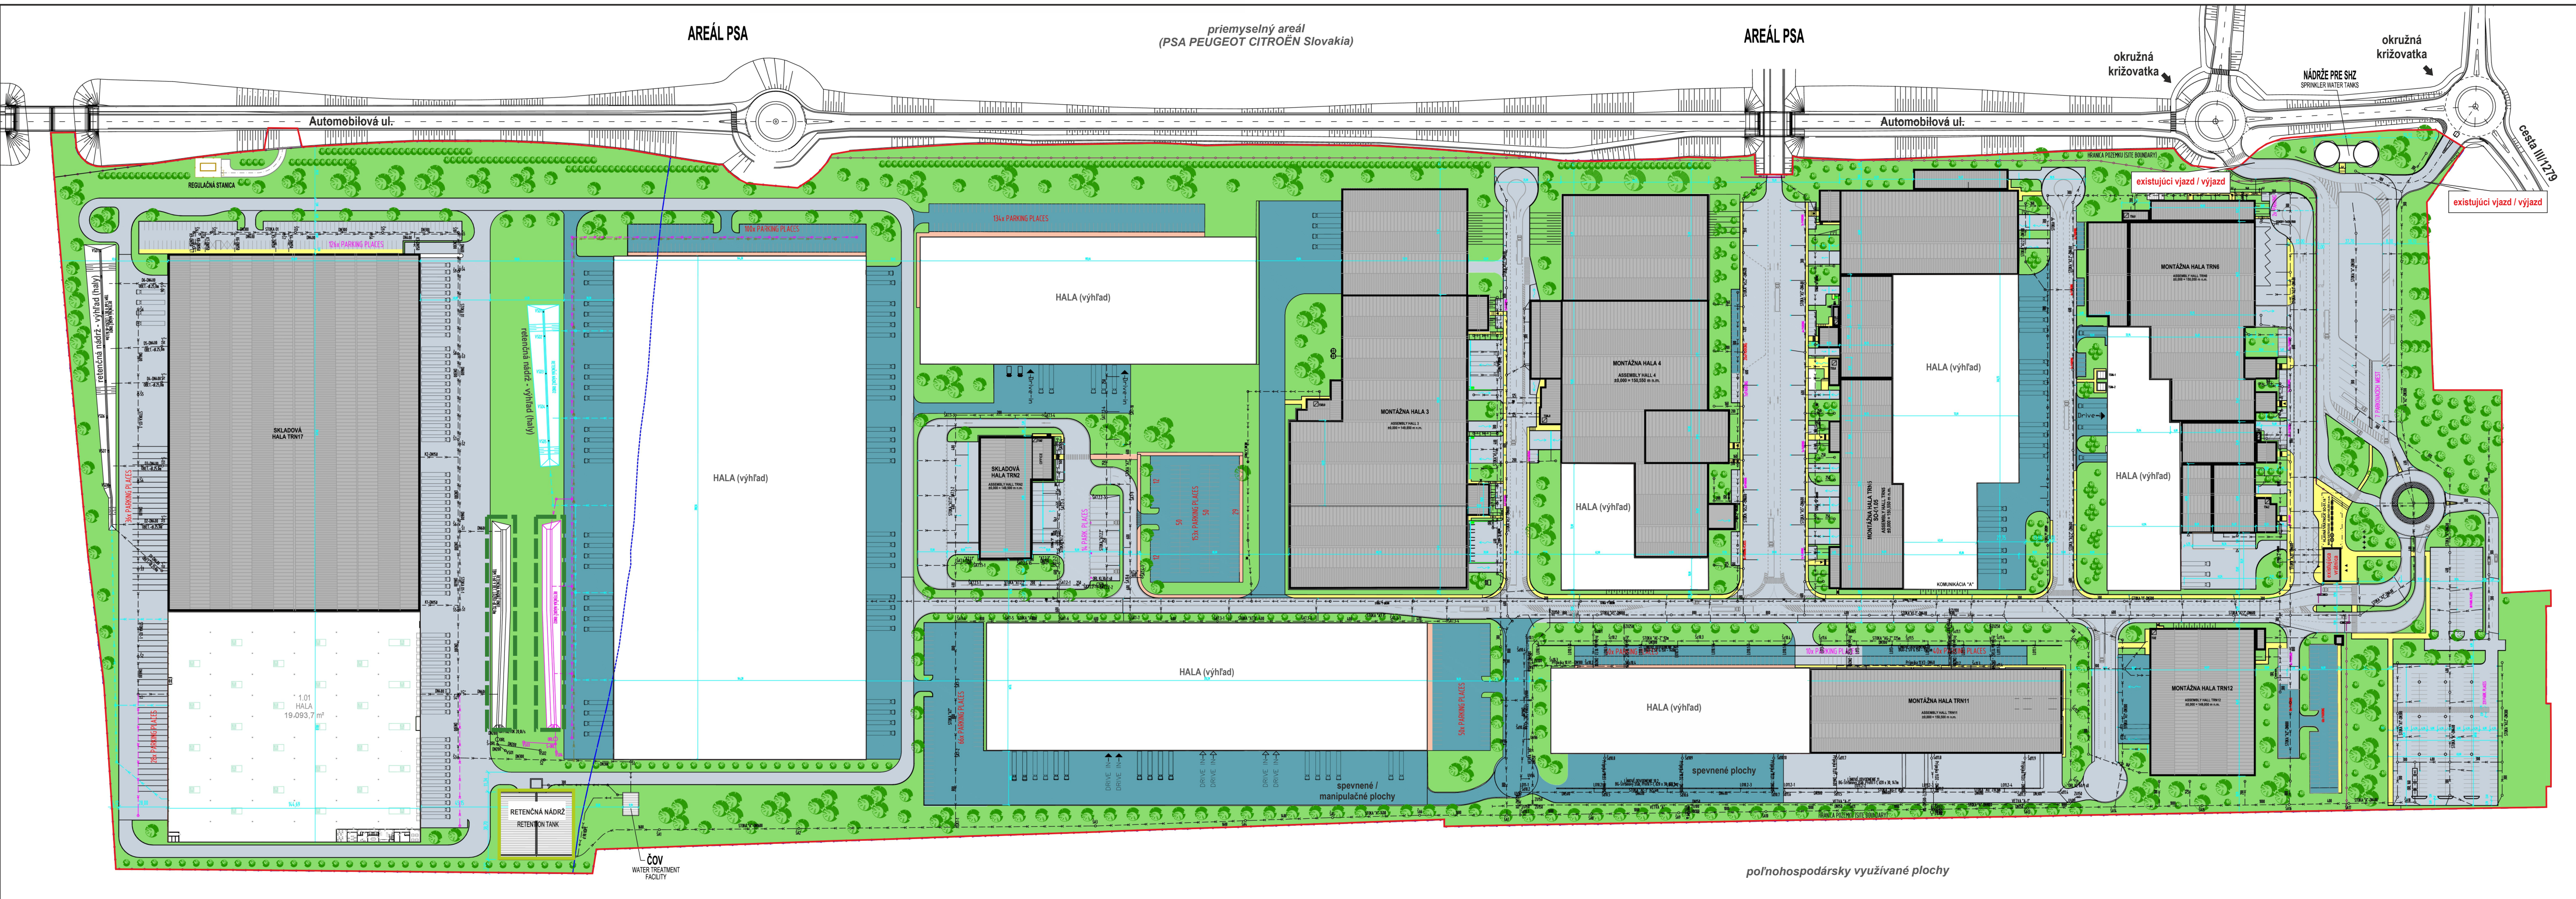

- Legenda:**
- | | |
|---|--|
|  | Hranica riešeného územia |
|  | Katastrálna hranica |
|  | Zastavaná plocha existujúcich budov / hál |
|  | Plánované nové objekty / haly (výhľad) |
|  | Existujúce komunikácie, spevnené plochy |
|  | Navrhované komunikácie, spevnené plochy |
|  | Povrchové parkovacie stojiská - návrh |
|  | Existujúce chodníky pre peších |
|  | Navrhované chodníky pre peších |
|  | Sadové úpravy / plochy zelene |
|  | Existujúca retenčná nádrž
(odvedenie dažďových vôd do recipientu) |
|  | Navrhované retenčné nádrže
(odvedenie dažďových vôd do vsaku) |

M 1 : 1 900

Spracovateľ zámeru EIA:

 **PREMIYSNÁ A KRAJINNÁ EKOLOGIA**
EKOJET, s.r.o.
priemyselná a krajinná ekológia
Staré Grunty 9A, 841 04 Bratislava, Slovenská republika
Tel.: (+421 2) 45 69 05 68
e-mail: info@ekojet.sk
www.ekojet.sk

INVESTOR INVESTOR	CTP Slovakia, spol. s r.o. Laurinská 18, 811 01 Bratislava, SK				
GENERALNY DODAVATEĽ GENERAL CONTRACTOR	CTP Invest SK, spol. s r.o. Laurinská 18, 811 01 Bratislava, SK				
GENERALNY PROJEKTANT GENERAL DESIGNER	OBĚRMEYER HELIKA s. r. o. Dúbravská cesta 2, 841 04 Bratislava, SK				
KONCEPT ARCHITECT CONCEPT ARCHITECT	CTP Invest, spol. s r.o. Central Trade Park D1, 396 01 Humpláček 1571, CZ				
CTPark Trnava (DODÁVATEĽSKÝ PARK PSA ZÁVAR – TRNAVA)					
CTPARK NETWORK					
PROFESNÝ DIEL / STRUCTURE					
OBJEKT / OBJECTS					
KOMUNIKÁCIE, SPEVNENÉ PLOCHY					
ČASŤ PODLA VÝKRESU / PART ACCORDING TO DEGREE					
HP / CHIEF PROJ. ENGINEER Ing. Vlado Valent VÝKROVACÍ / DRAWN BY Ing. Stanislav Margáč KONTROLNÝ / CHECKED BY Ing. Stanislav Margáč MERITNÁ MIERA / SCALE 1 : 1000 DATUM / DATE 1. VYD. / 1st PUB. DATE 2019-09-12 SÚBOR / FILENAME TRN_EIA_DOP_004_CZ_2019-09-12 Plannovsky kreslo.dwg PROJEKTANT / DESIGNER OBĚRMEYER HELIKA s. r. o. Dúbravská cesta 2 841 04 Bratislava, SK TEL: +421 264 648 477 Fax: +421 264 648 478 CS: 396 02771, CZ: 39277671-99 www.obermayer.cz					
NÁZOV VÝKRESU / DRAWING TITLE					
CELKOVÁ SITUÁCIA STAVBY/ - VARIANT 2.2					
STAVBA / IDENTIFIKAČNÝ KÓD AREÁL	STAVBY / PRÁZDIN EIA	ČASŤ / PART DOP	ČÍSLO DOKUMENTU / DOCUMENT NUMBER 004	REVIZIA / REVISION 01	DATUM / DATE 2019-09-12