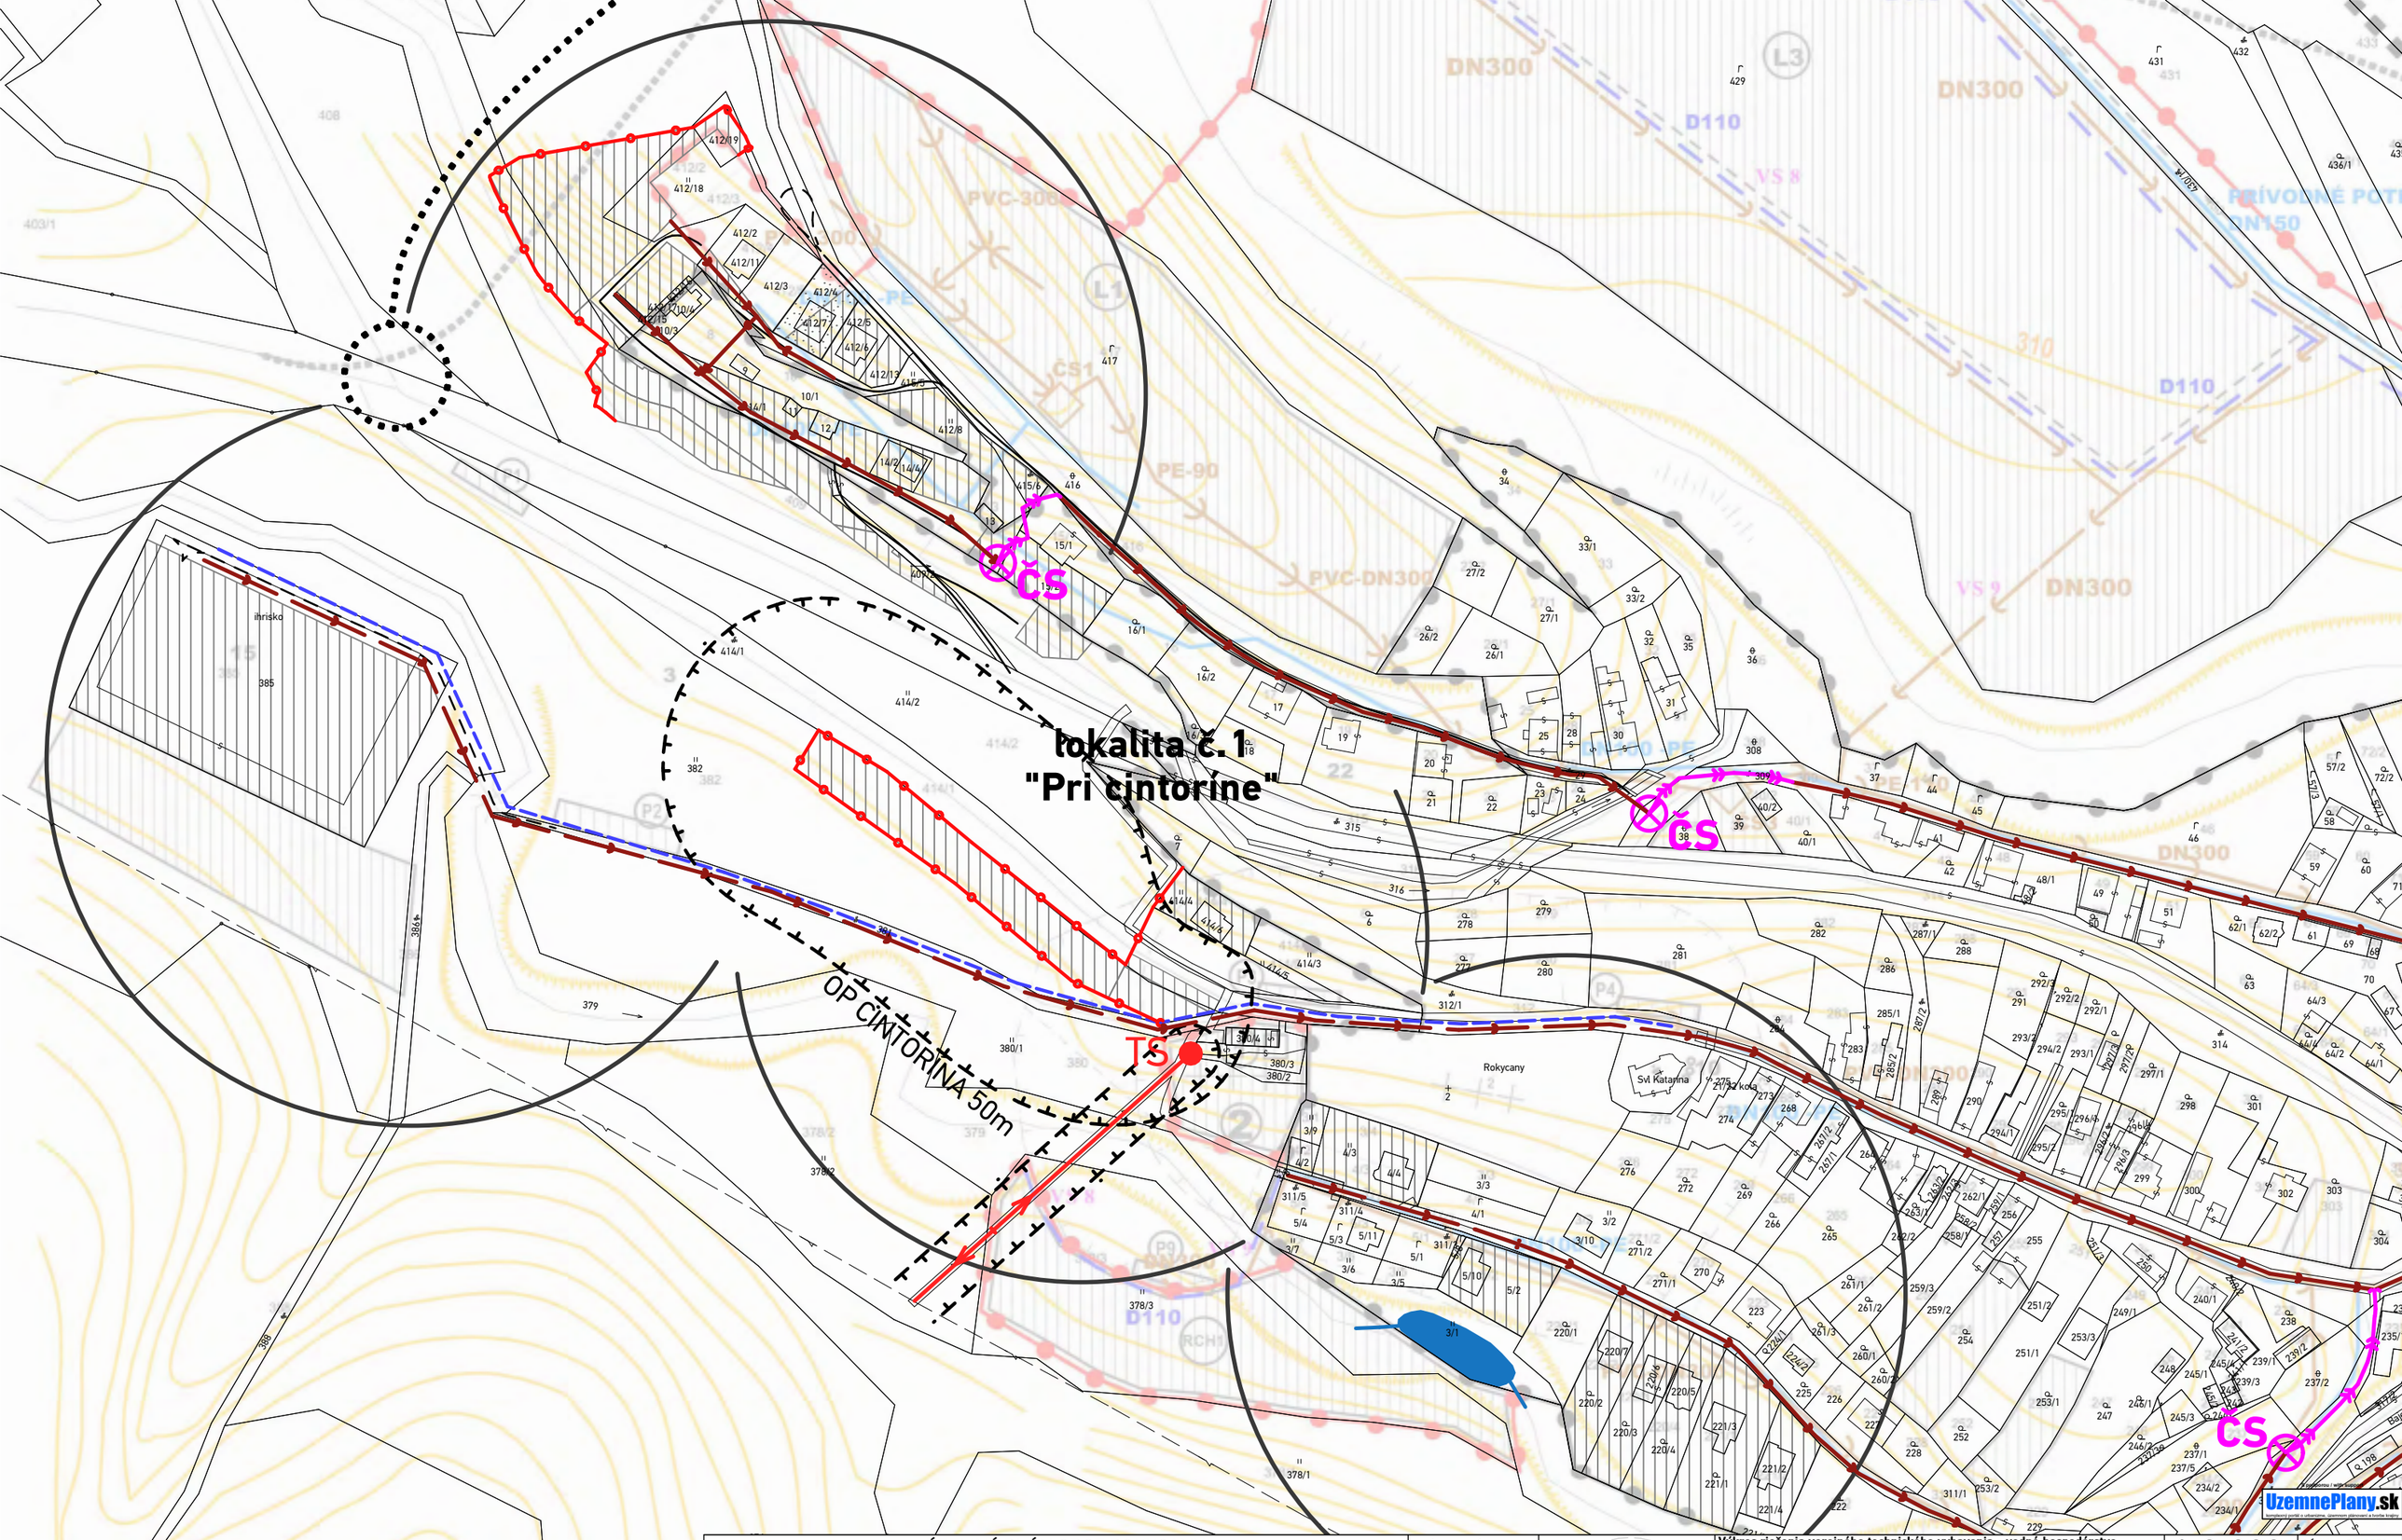

ÚZEMNÝ PLÁN OBCE ROKYCANY

Zmeny a doplnky č.02

SCHVAĽOVACÍ ORGÁN: **ZASTUPITEĽSTVO OBCE ROKYCANY**
ČÍSLO UZNESENIA POTVRDZUJÚCEHO PLATNOSŤ ÚPN-O - ZaD č.02:
ZÁVÄZNÁ ČASŤ VYHLÁSENÁ VZN A SCHVÁLENÁ:
DÁTUM SCHVÁLENIA:

MILOŠ JAŠ
STAROSTA OBCE
ROKYCANY

PEČIATKA

SCHVAĽOVACIA DOLOŽKA

NÁZOV VÝKRESU:

atrium
ARCHITEKTI
Mlynská 27, 040 01 Košice
T/F: +421 55 62 315 87
architekti@atriumstudio.sk
www.atriumstudio.sk

Výkres riešenia verejného technického vybavenia - vodné hospodárstvo, energetika a telekomunikácie

Č. LOK./NÁZOV PRE ZaD:

lokalita č.1 "Pri cintoríne"

1 : 2 000

DÁTUM: 07/2021

Číslo výkresu:

4,5 a