


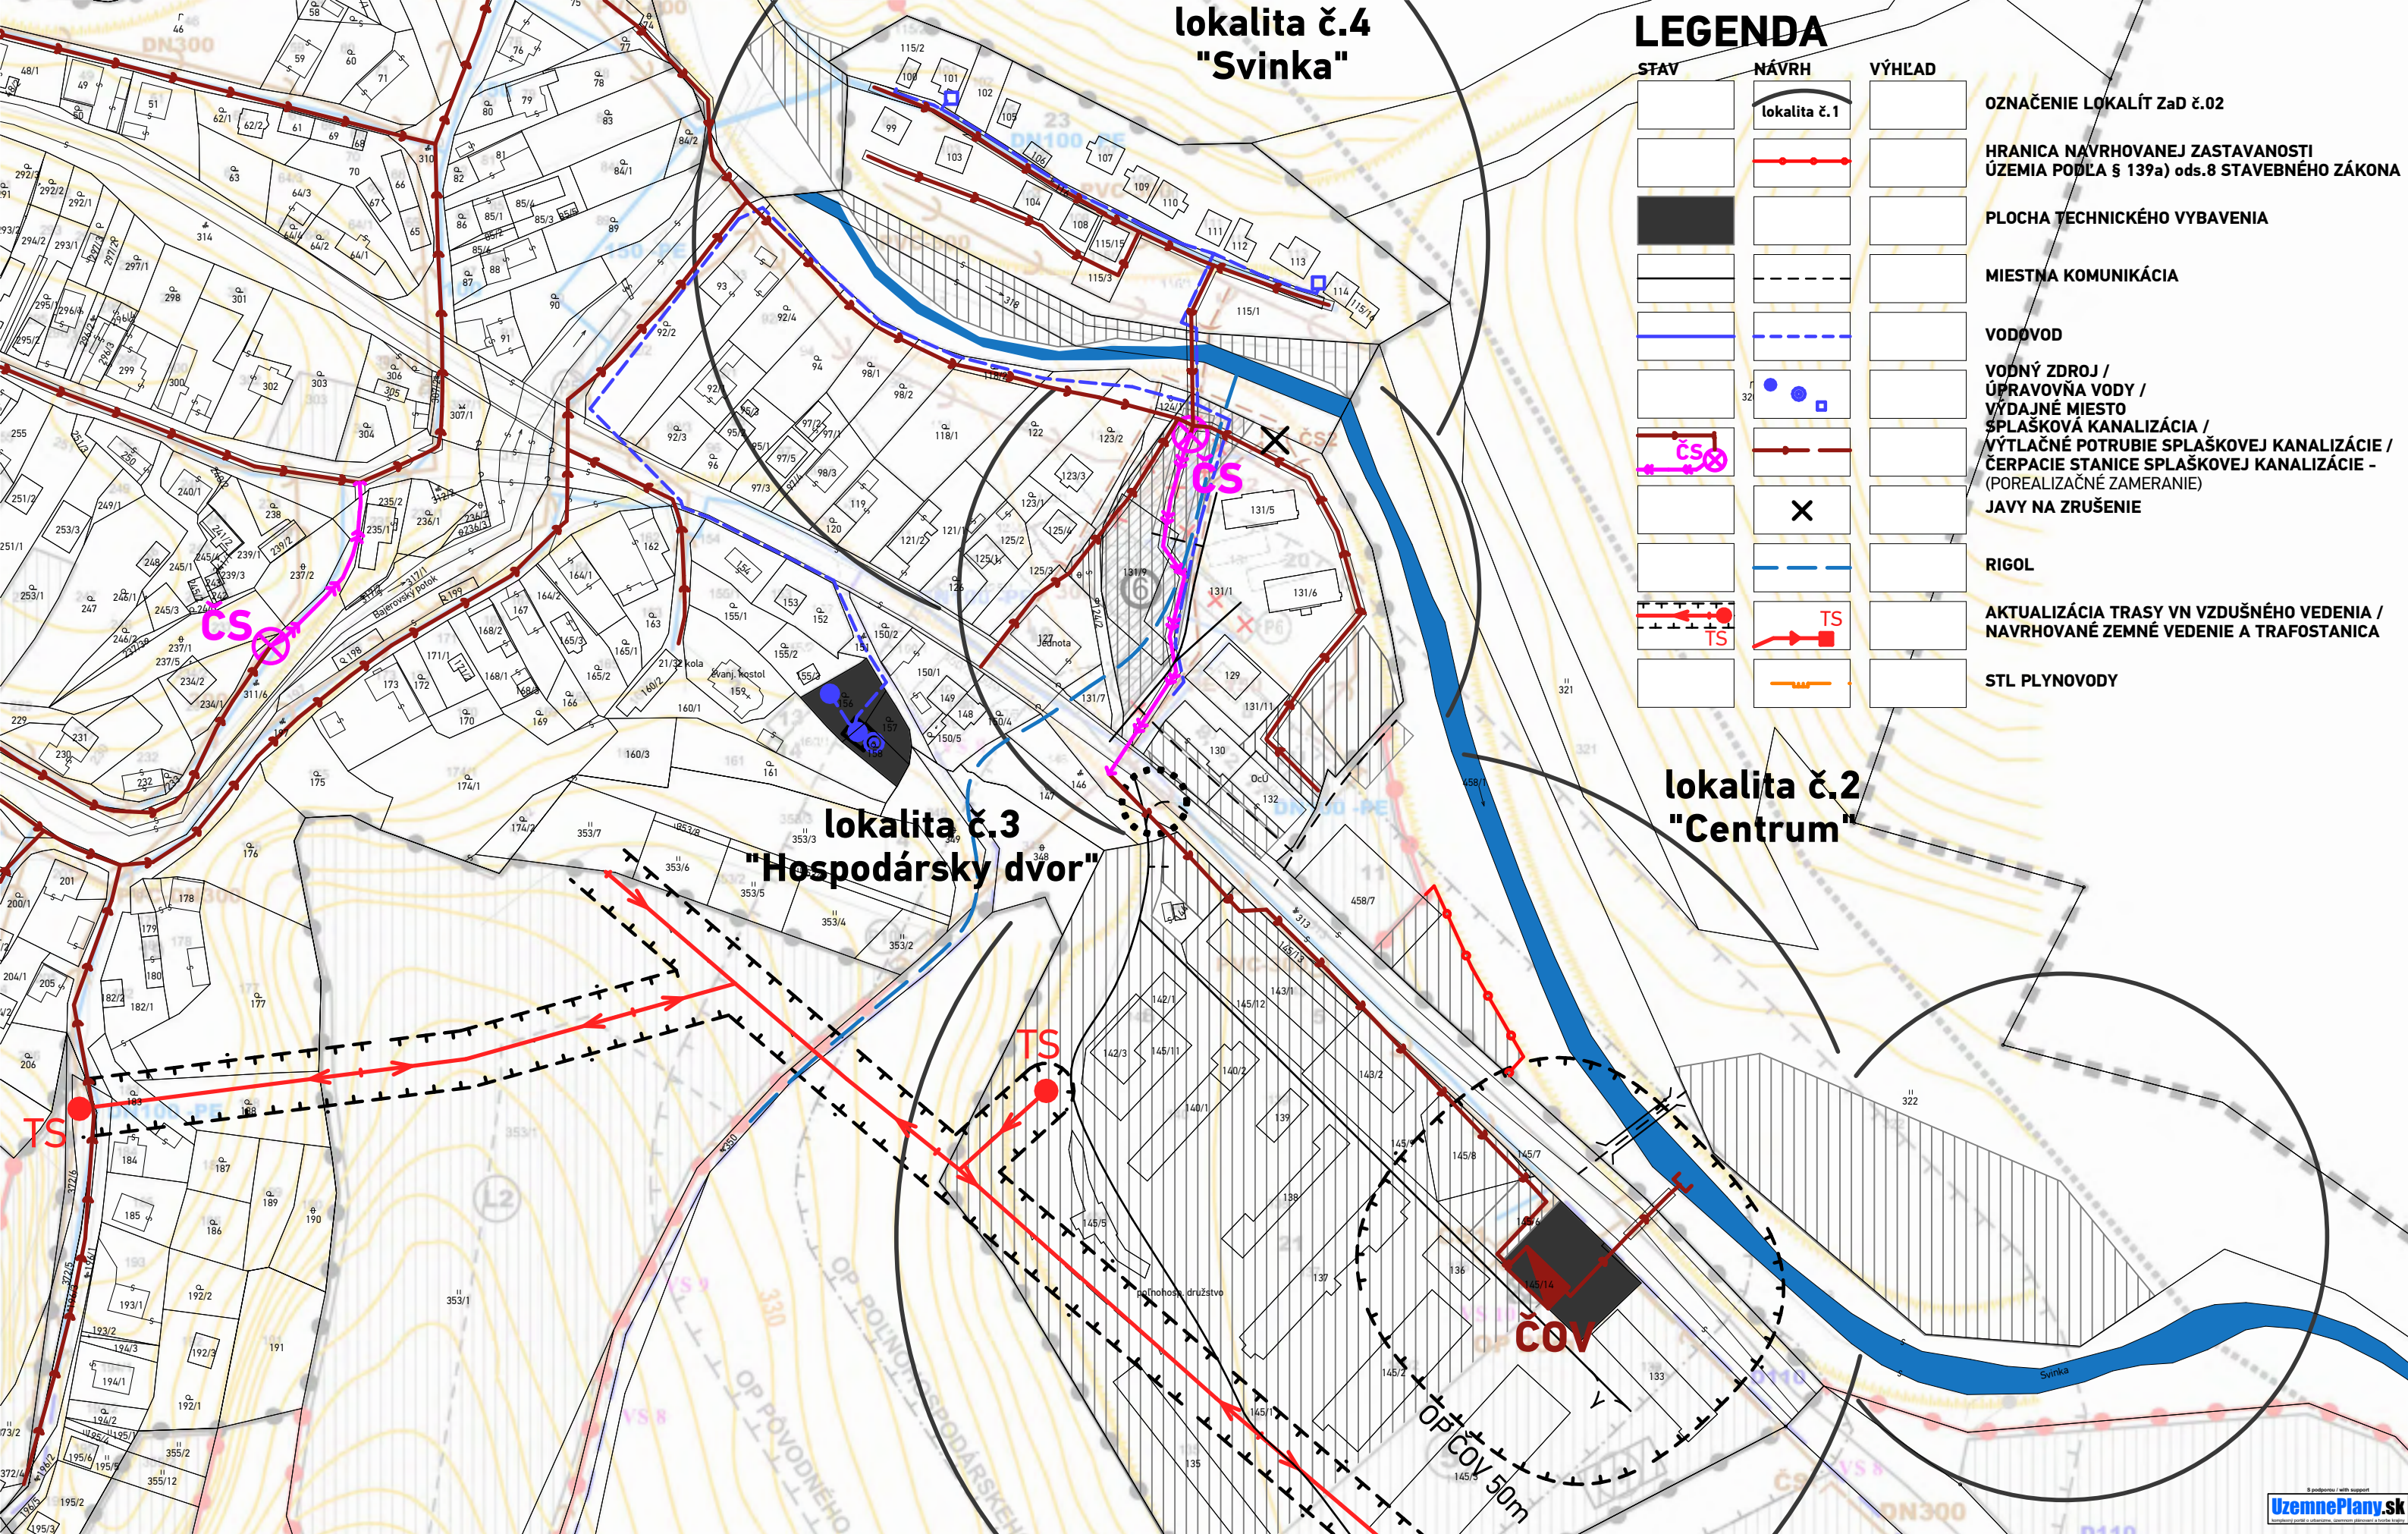

LEGENDA

STAV	NÁVRH	VÝHLAD	
			OZNAČENIE LOKALÍT ZaD č.02
			HRANICA NAVRHOVANEJ ZASTAVANOSTI ÚZEMIA PODĽA § 139a) ods.8 STAVEBNÉHO ZÁKONA
			PLOCHA TECHNICKÉHO VYBAVENIA
			MIESTNA KOMUNIKÁCIA
			VODOVOD
			VODNÝ ZDROJ / ÚPRAVOVNĽA VODY / VÝDAJNÉ MIESTO
			SPLAŠKOVÁ KANALIZÁCIA / VÝTLAČNÉ POTRUBIE SPLAŠKOVEJ KANALIZÁCIE - ČERPACIE STANICE SPLAŠKOVEJ KANALIZÁCIE - (POREALIZAČNÉ ZAMERANIE)
			JAVY NA ZRUŠENIE
			RIGOL
			AKTUALIZÁCIA TRASY VN VZDUŠNÉHO VEDENIA / NAVRHOVANÉ ZEMNÉ VEDENIE A TRAFOSTANICA
			STL PLYNOVODY

lokalita č.3
"Hospodársky dvor"

lokalita č.2
"Centrum"

lokalita č.4
"Svinka"



ÚZEMNÝ PLÁN OBCE ROKYCANY
Zmeny a doplnky č.02
SCHVAĽOVACÍ ORGÁN: ZASTUPITELSTVO OBCE ROKYCANY
ČÍSLO UZNESENIA POTVRDZUJÚCEHO PLATNOSŤ ÚPN-O - ZaD č.02:
ZÁVÄZNÁ ČASŤ VYHLÁSENÁ VZN A SCHVAĽENÁ:
DÁTUM SCHVAĽENIA:

PEČIATKA

MILOŠ JAŠ
STAROSTA OBCE
ROKYCANY

NÁZOV VÝKRESU:

**atrium**
ARCHITEKTI
Mlynská 27, 040 01 Košice
T/F: +421 55 62 315 87
architekti@atriumstudio.sk
www.atriumstudio.sk

Výkres riešenia verejného technického vybavenia - vodné hospodárstvo, energetika a telekomunikácie

Č. LOK./NÁZOV PRE ZaD:

lokalita č.2 "Centrum"
lokalita č.3 "Hospodársky dvor"
lokalita č.4 "Svinka"

1 : 2 0 0 0

DÁTUM: 07/2021

Číslo výkresu:

4,5
b