



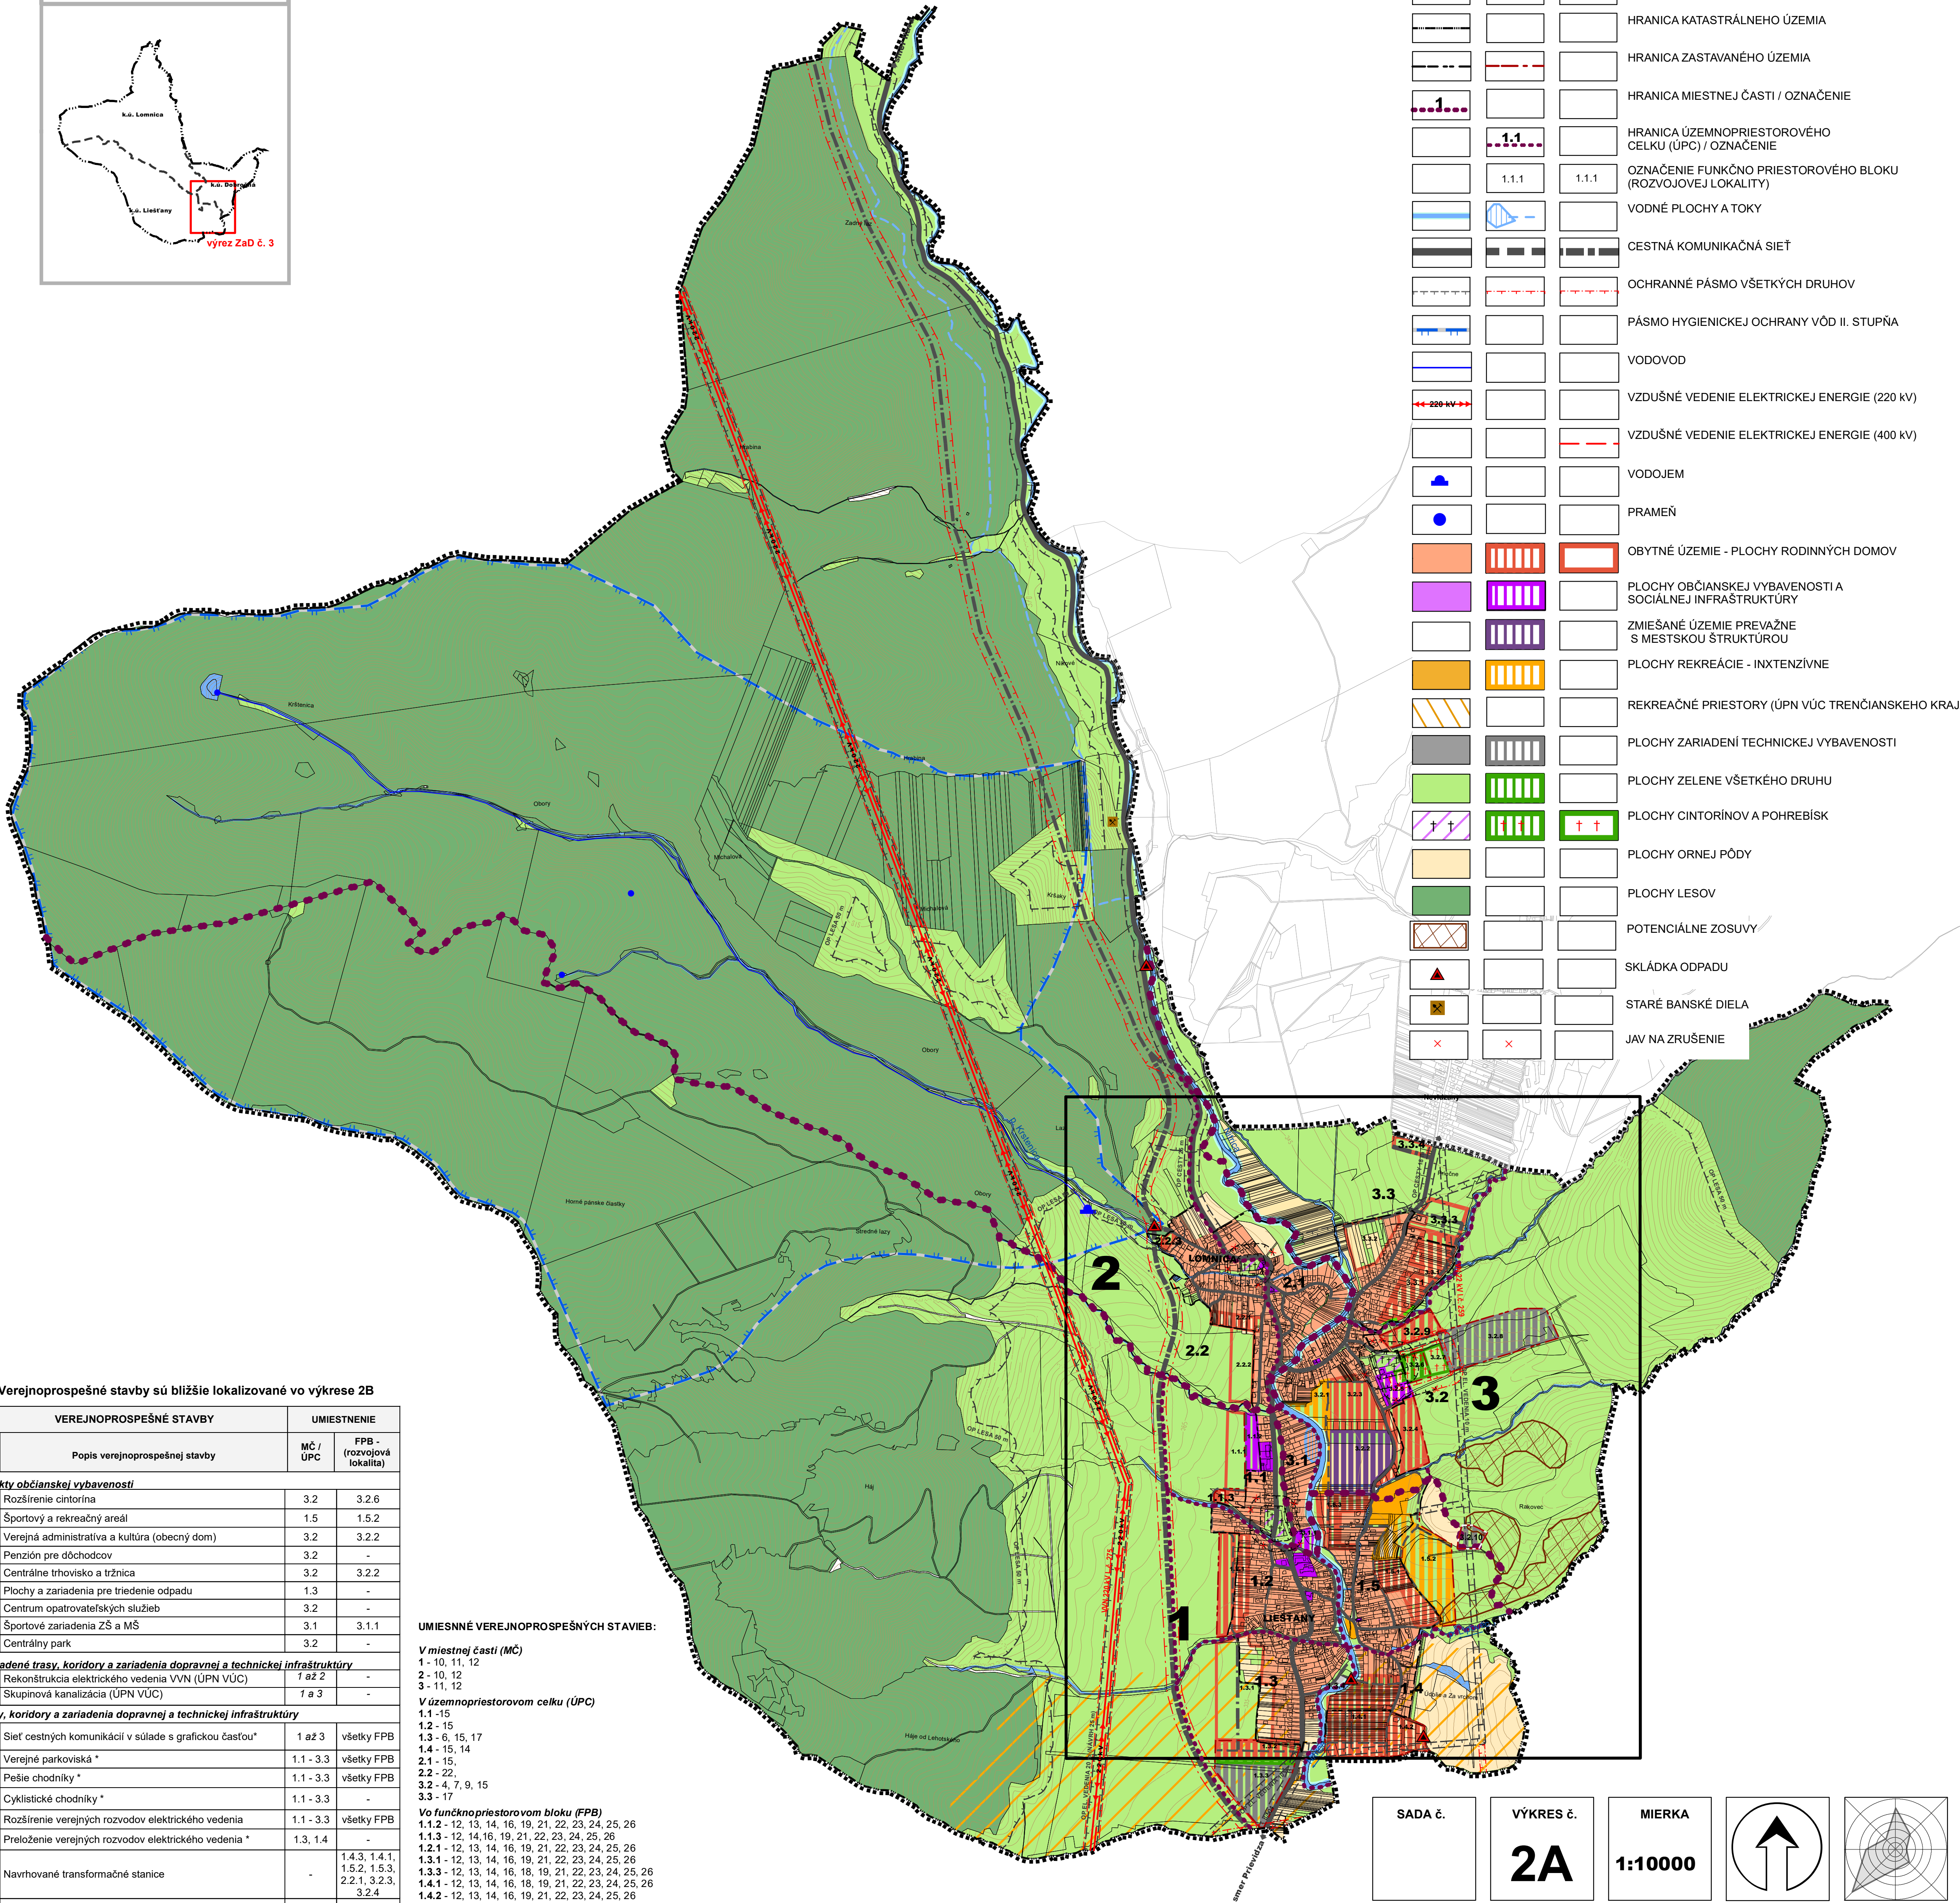

ÚZEMNÝ PLÁN OBCE LIEŠŤANY

PRIESTOROVÉ USPORIADANIE A FUNKČNÉ VYUŽITIE ÚZEMIA

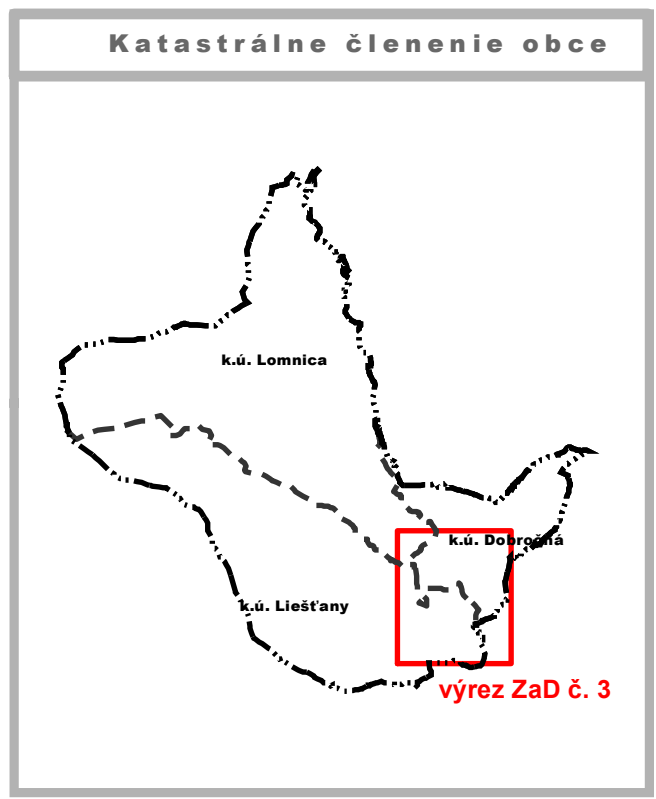

LEGENDA

STAV	NÁVRH (R.2025)	VÝHĽAD (R.2040)	
			HRANICA RIEŠENÉHO ÚZEMIA
			HRANICA KATASTRÁLNEHO ÚZEMIA
			HRANICA ZASTAVANÉHO ÚZEMIA
			HRANICA MIESTNEJ ČASTI / OZNAČENIE
			HRANICA ÚZEMNOPRIESTOROVÉHO CELKU (ÚPC) / OZNAČENIE
			OZNAČENIE FUNKČNO PRIESTOROVÉHO BLOKU (ROZVOJOVEJ LOKALITY)
			VODNÉ PLOCHY A TOKY
			CESTNÁ KOMUNIKAČNÁ SIET
			OCHRANNÉ PÁSMO VŠETKÝCH DRUHOV
			PÁSMO HYGIENICKEJ OCHRANY VÔD II. STUPŇA
			VODOVOD
			VZDUŠNÉ VEDENIE ELEKTRICKEJ ENERGIE (220 kV)
			VZDUŠNÉ VEDENIE ELEKTRICKEJ ENERGIE (400 kV)
			VODOJEM
			PRAMEŇ
			OBYTNÉ ÚZEMIE - PLOCHY RODINNÝCH DOMOV
			PLOCHY OBČIANSKEJ VYBAVENOSTI A SOCIÁLNEJ INFRAŠTRUKTÚRY
			ZMIEŠANÉ ÚZEMIE PREVAŽNE S MESTSKOU ŠTRUKTÚROU
			PLOCHY REKREÁCIE - INXTENZÍVNE
			REKREAČNÉ PRIESTORY (ÚPN VÚC TRENČIANSKEHO KRAJA)
			PLOCHY ZARIADENÍ TECHNICKEJ VYBAVENOSTI
			PLOCHY ZELENÉ VŠETKEHO DRUHU
			PLOCHY CINTORÍNOV A POHREBÍSK
			PLOCHY ORNEJ PÔDY
			PLOCHY LESOV
			POTENCIÁLNE ZOSUVY
			SKLÁDKA ODPADU
			STARÉ BANSKÉ DIELA
			JAV NA ZRUŠENIE

Verejnoprospesné stavby sú bližšie lokalizované vo výkrese 2B

VEREJNOPROSPESNÉ STAVBY		UMIESTNENIE	
Kód	Popis verejnoprospesnej stavby	MČ / ÚPC	FPB - (rozvojová lokalita)
Objekty občianskej vybavenosti			
1	Rozšírenie cintorína	3.2	3.2.6
2	Sportový a rekreačný areál	1.5	1.5.2
3	Verejná administratíva a kultúra (obecný dom)	3.2	3.2.2
4	Penzión pre dôchodcov	3.2	-
5	Centrálne trhovisko a tržnica	3.2	3.2.2
6	Plochy a zariadenia pre triedenie odpadu	1.3	-
7	Centrum opatrovateľských služieb	3.2	-
8	Sportové zariadenia ZŠ a MŠ	3.1	3.1.1
9	Centrálny park	3.2	-
Nadradené trasy, koridory a zariadenia dopravnej a technickej infraštruktúry			
10	Rekonštrukcia elektrického vedenia VVN (ÚPN VÚC)	1 a 2	-
11	Skupinovú kanalizáciu (ÚPN VÚC)	1 a 3	-
Trasy, koridory a zariadenia dopravnej a technickej infraštruktúry			
12	Sieť cestných komunikácií v súlade s grafickou časťou *	1 a 2, 3	všetky FPB
13	Verejné parkoviská *	1.1 - 3.3	všetky FPB
14	Pešie chodníky *	1.1 - 3.3	všetky FPB
15	Cyklistické chodníky *	1.1 - 3.3	-
16	Rozšírenie verejných rozvodov elektrického vedenia	1.1 - 3.3	všetky FPB
17	Preloženie verejných rozvodov elektrického vedenia *	1.3, 1.4	-
18	Navrhované transformačné stanice	-	1.4.3, 1.4.1, 1.5.2, 1.5.3, 2.2.1, 3.2.3, 3.2.4
19	Rozšírenie verejných rozvodov plynu VTL, STL *	1.1 - 1.3	všetky FPB
21	Rozšírenie verejného vodovodu a príslušných technologických zariadení *	1.1 - 3.3	všetky FPB
22	Rozšírenie verejnej kanalizácie a príslušných technologických zariadení *	1.1 - 3.3	všetky FPB
23	Rozšírenie verejnej telekomunikačnej siete	1.1 - 3.3	všetky FPB
24	Rozšírenie verejnej siete miestneho rozhlasu	1.1 - 3.3	všetky FPB
25	Rozšírenie verejného televízneho káblového rozvodu	1.1 - 3.3	všetky FPB
26	Rozšírenie internetovej siete	1.1 - 3.3	všetky FPB
27	Areál zberu, triedenia odpadu	-	1.3.4
28	Kompostovisko	-	3.2.10

UMIESTNENIE VEREJNOPROSPESNÝCH STAVIEB:

V miestnej časti (MČ)

1 - 10, 11, 12
2 - 10, 12
3 - 11, 12

V územnopriestorovom celku (ÚPC)

1.1 - 15
1.2 - 15
1.3 - 6, 15, 17
1.4 - 15, 14
2.1 - 15
3.2 - 4, 7, 9, 15
3.3 - 17

Vo funkčnopriestorovom bloku (FPB)

1.1.2 - 12, 13, 14, 16, 19, 21, 22, 23, 24, 25, 26
1.1.3 - 12, 14, 16, 19, 21, 22, 23, 24, 25, 26
1.2.1 - 12, 13, 14, 16, 19, 21, 22, 23, 24, 25, 26
1.3.1 - 12, 13, 14, 16, 19, 21, 22, 23, 24, 25, 26
1.3.3 - 12, 13, 14, 16, 18, 19, 21, 22, 23, 24, 25, 26
1.4.1 - 12, 13, 14, 16, 18, 19, 21, 22, 23, 24, 25, 26
1.4.2 - 12, 13, 14, 16, 19, 21, 22, 23, 24, 25, 26
1.5.1 - 12, 13, 14, 16, 19, 21, 22, 23, 24, 25, 26
1.5.2 - 2, 12, 13, 14, 16, 18, 19, 21, 22, 23, 24, 25, 26
1.5.3 - 12, 13, 14, 16, 18, 19, 21, 22, 23, 24, 25, 26
2.2.1 - 12, 16, 19, 21, 22, 23, 24, 25, 26
2.2.3 - 12, 13, 14, 16, 19, 21, 22, 23, 24, 25, 26
3.1.1 - 8, 12, 13, 14, 16, 19, 21, 22, 23, 24, 25, 26
3.2.1 - 12, 13, 14, 16, 19, 21, 22, 23, 24, 25, 26
3.2.2 - 3, 5, 13, 14, 16, 19, 21, 22, 23, 24, 25, 26
3.2.3 - 12, 13, 14, 16, 18, 19, 21, 22, 23, 24, 25, 26
3.2.4 - 12, 13, 14, 16, 18, 19, 21, 22, 23, 24, 25, 26
3.2.5 - 12, 13, 14, 16, 19, 21, 22, 23, 24, 25, 26
3.2.6 - 1, 12, 13, 14, 16, 19, 21, 22, 23, 24, 25, 26
3.2.9 - 12, 14, 16, 19, 21, 22, 23, 24, 25, 26

* - koridory a trasy sú bližšie definované v príslušnom výkrese grafickej časti

SADA č.

VÝKRES č.

MIERKA

1:10000

HL. RIEŠITEĽ :
RIEŠITEĽ :
VYPRACOVAL :

: ING. ARCH. GABRIEL SZALAY
: ING. ARCH. GABRIEL SZALAY
: ING. IGOR KMET

ZÁKAZKA č. :
ETAPA :
DÁTUM SPRAC. :
DÁTUM EXPED. :

: 04 09 / 2021
: NAVRH
: 09/2021
:

OBSTARÁVATEĽ :
SPRACOVATEĽ :

: OBEC LIEŠŤANY
: AGS ATELIER

ÚZEMNÝ PLÁN OBCE LIEŠŤANY
ÚPLNÉ ZNENIE VRÁTANE ZMIEN A DOPLNKOV č.3

OBŠAH VÝKRESU :
PRIESTOROVÉ USPORIADANIE A FUNKČNÉ VYUŽITIE ÚZEMIA