
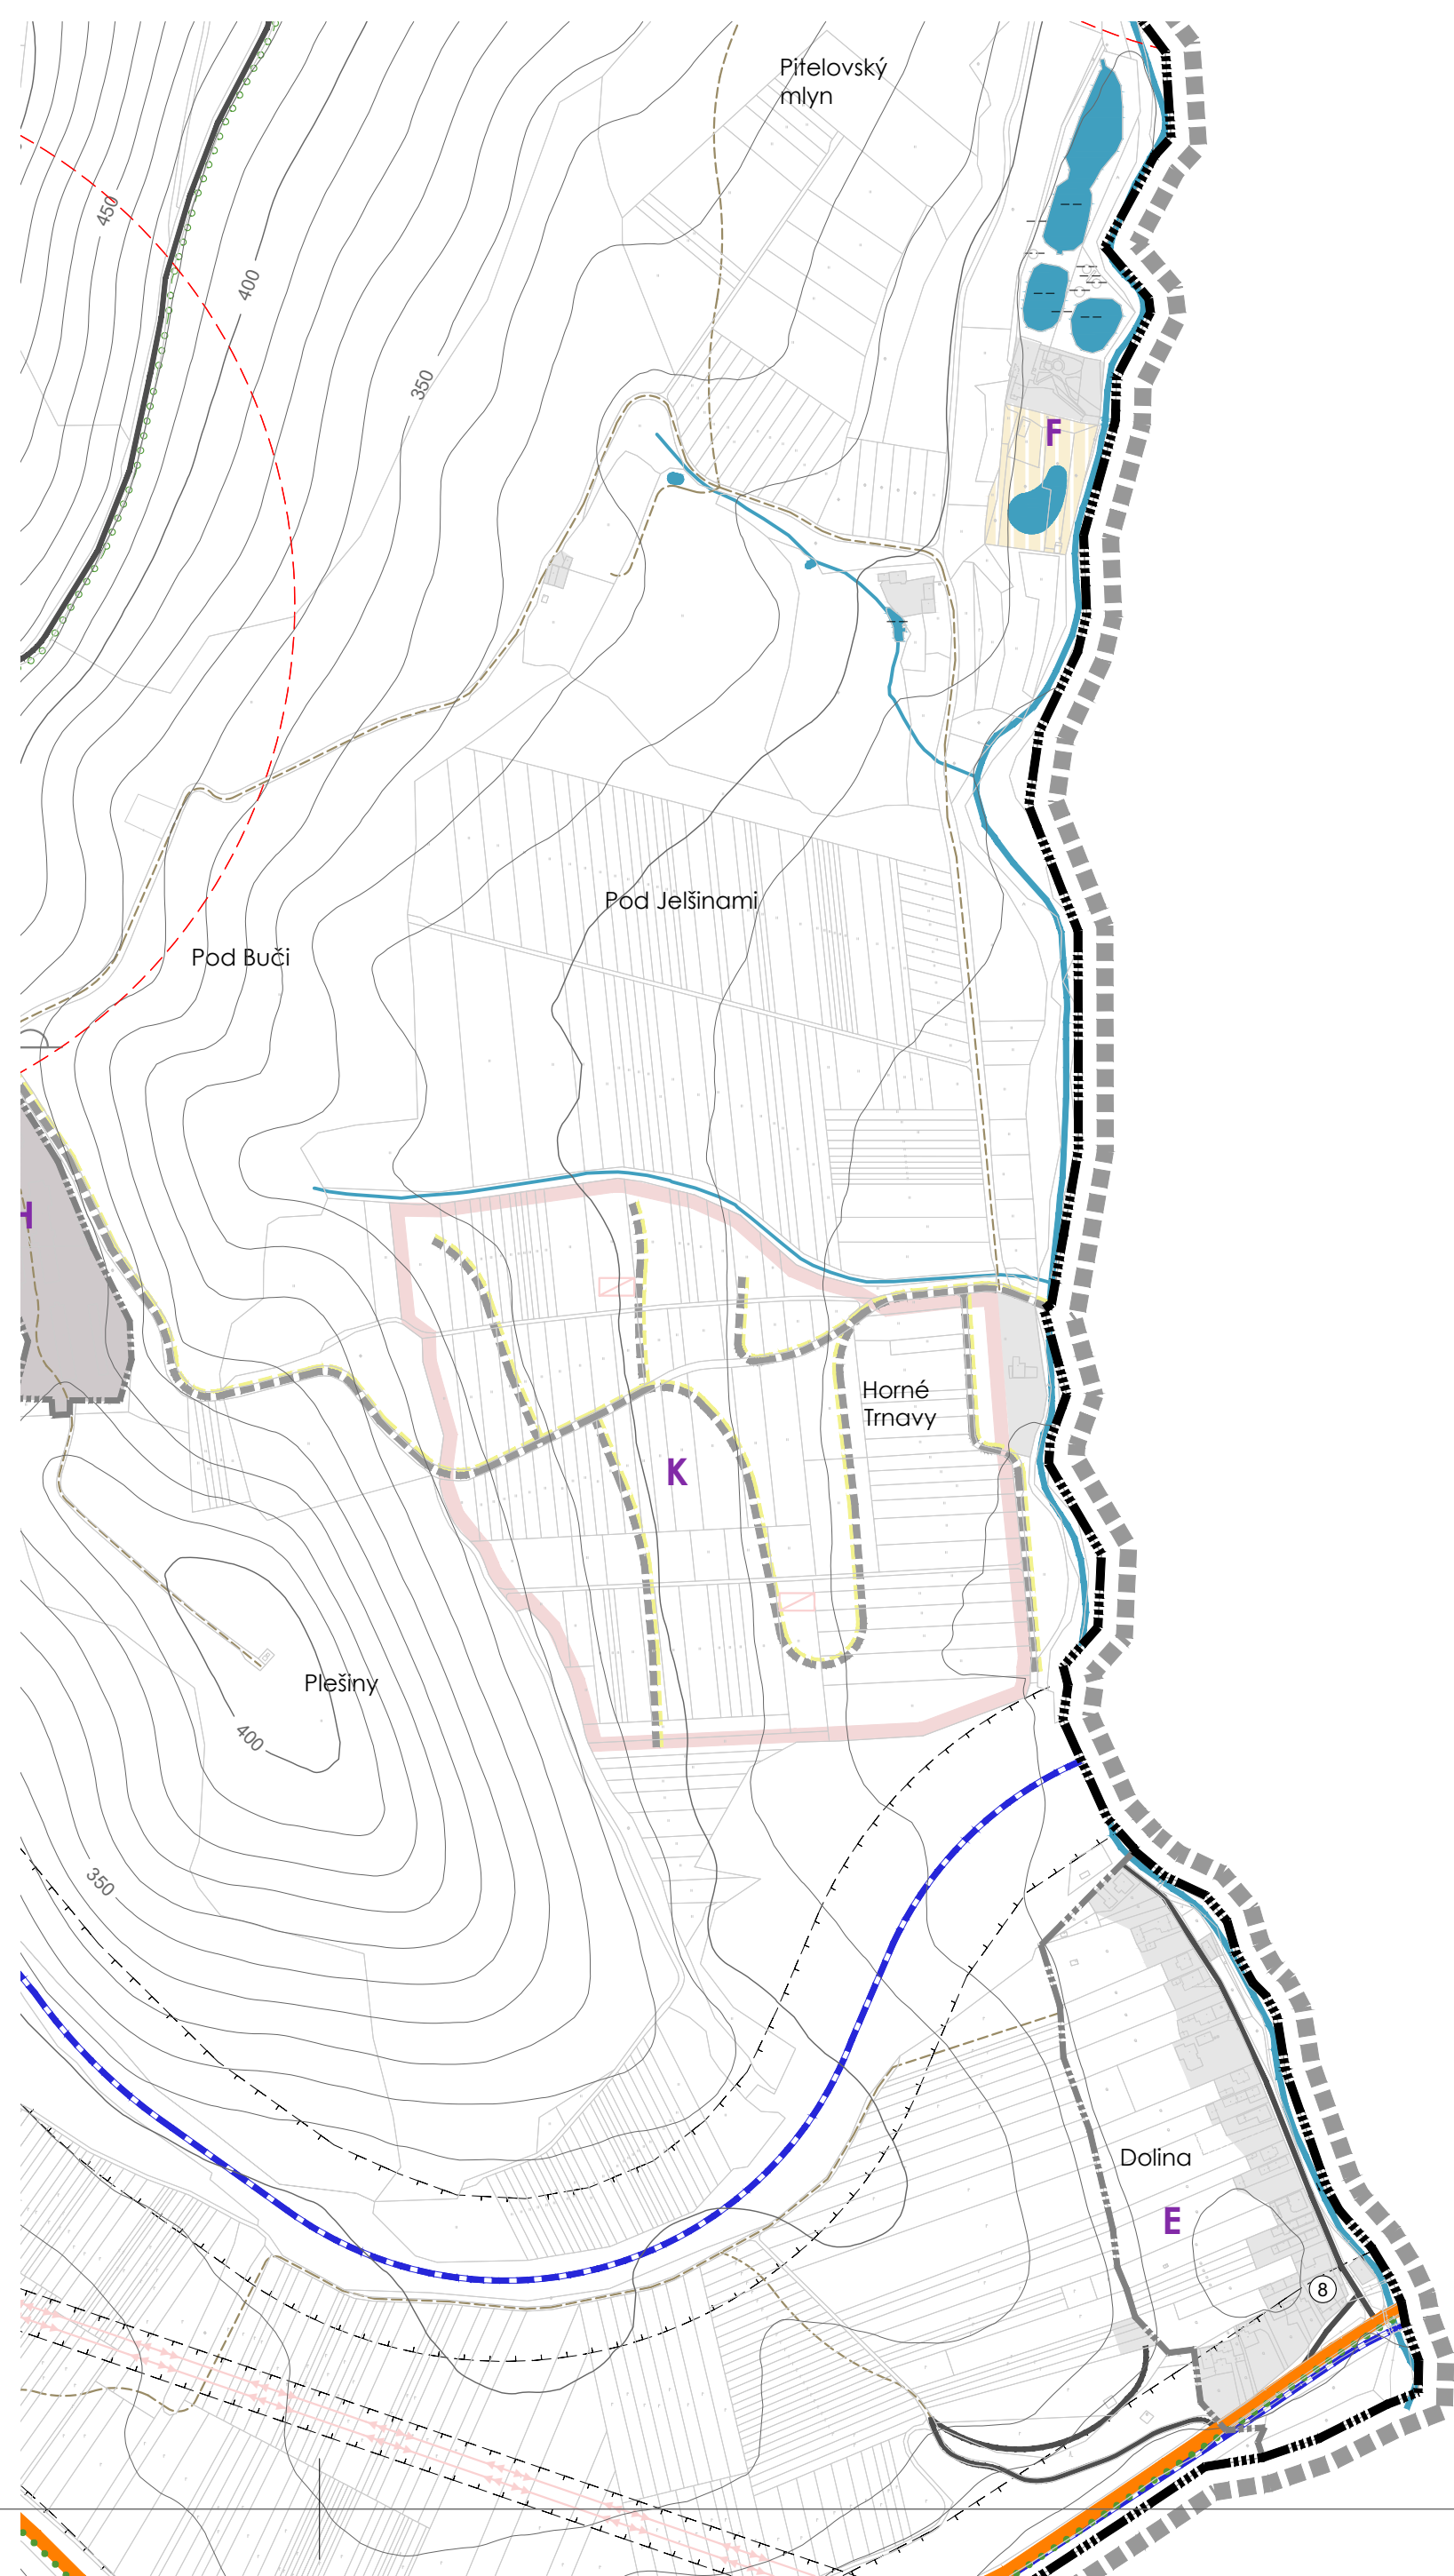
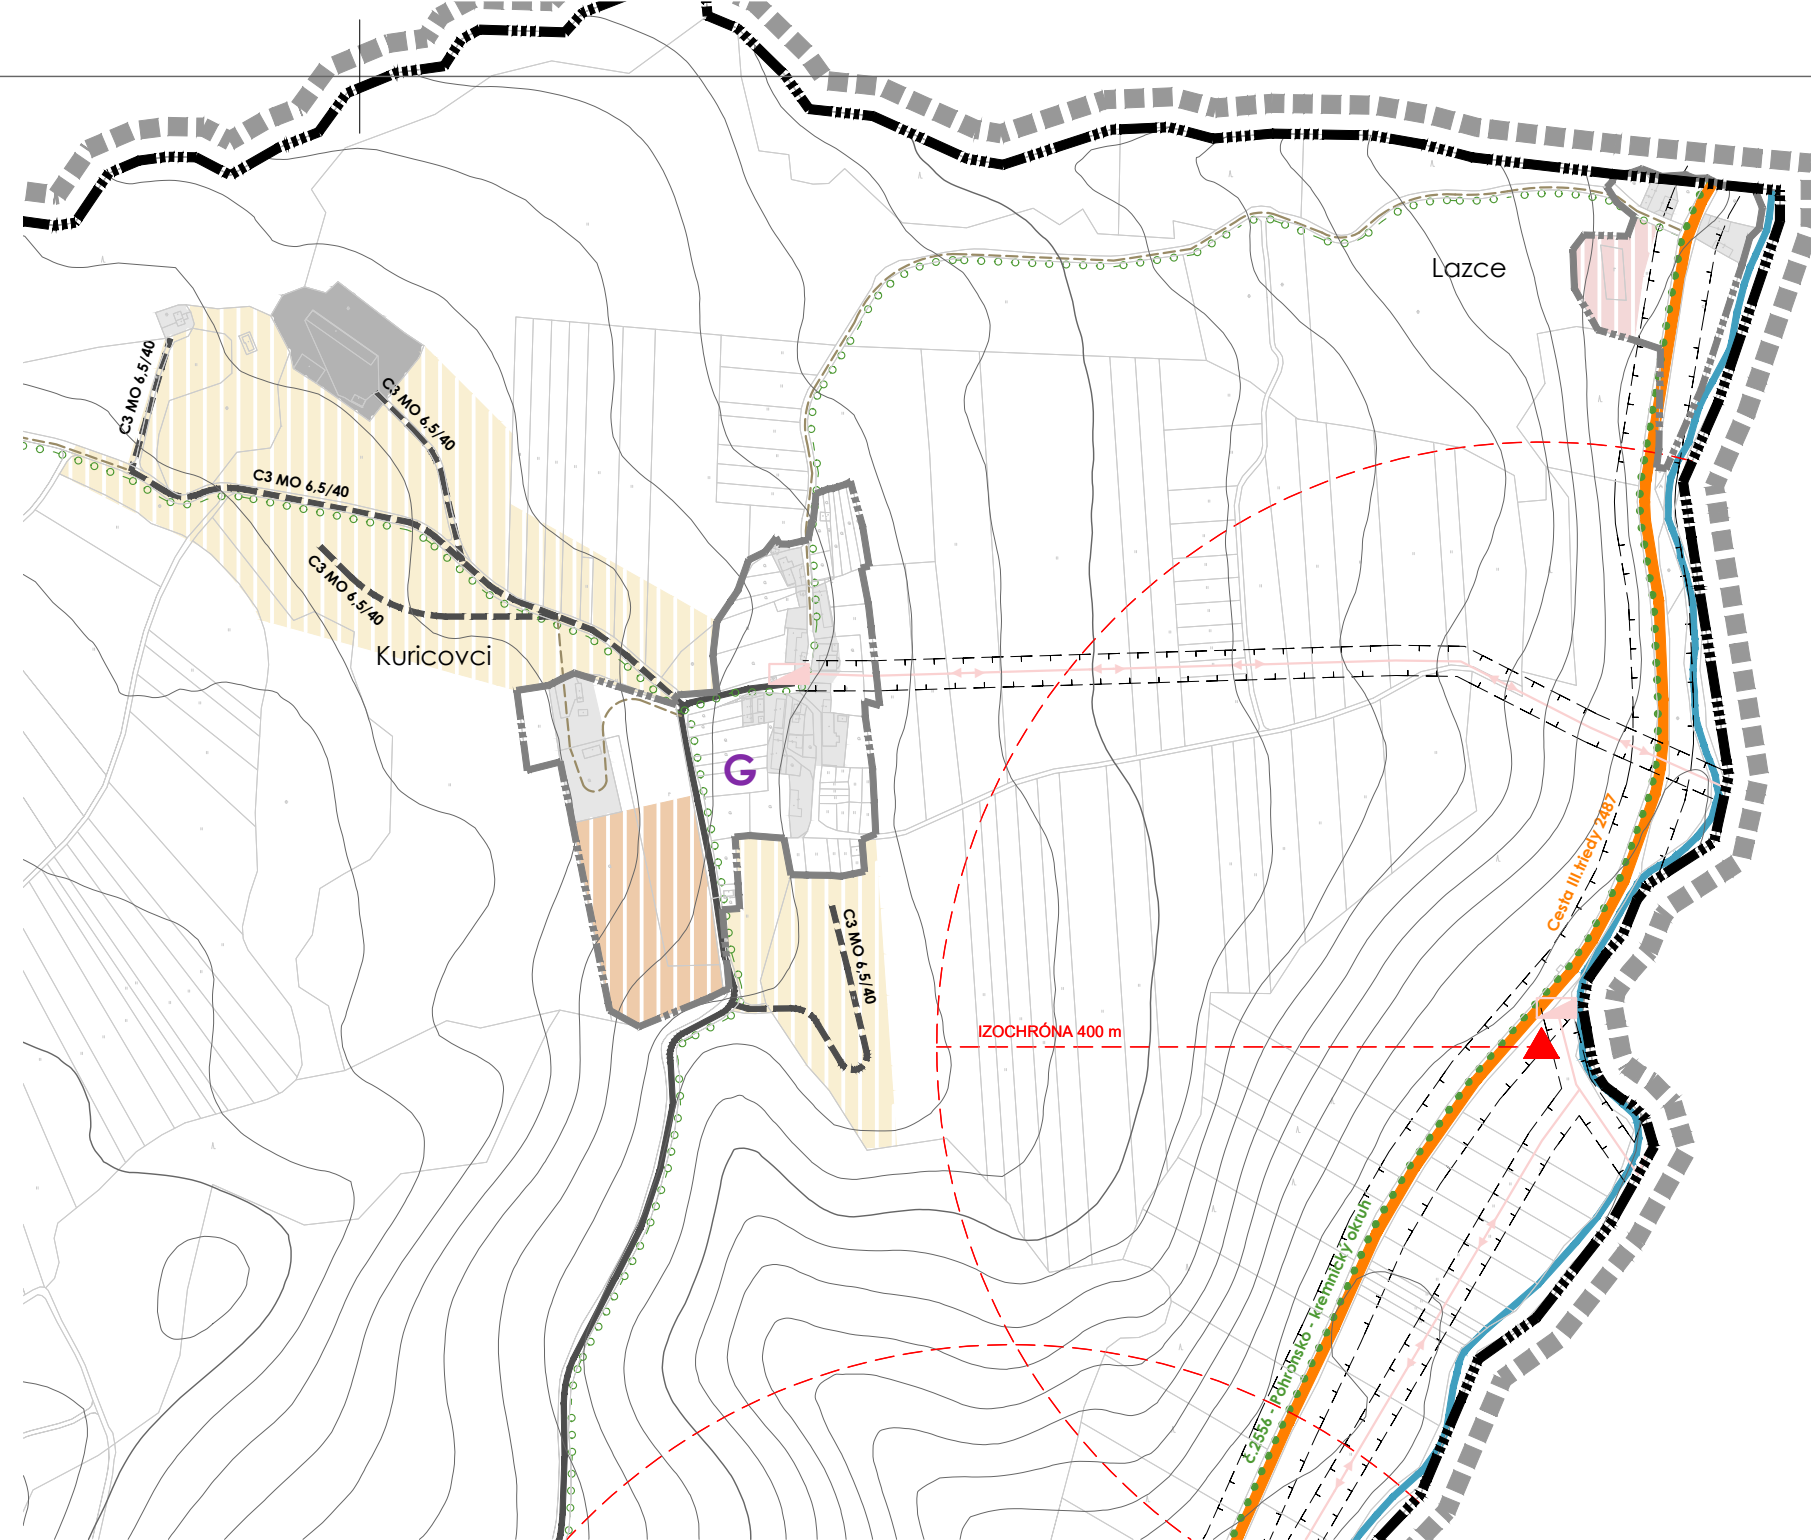


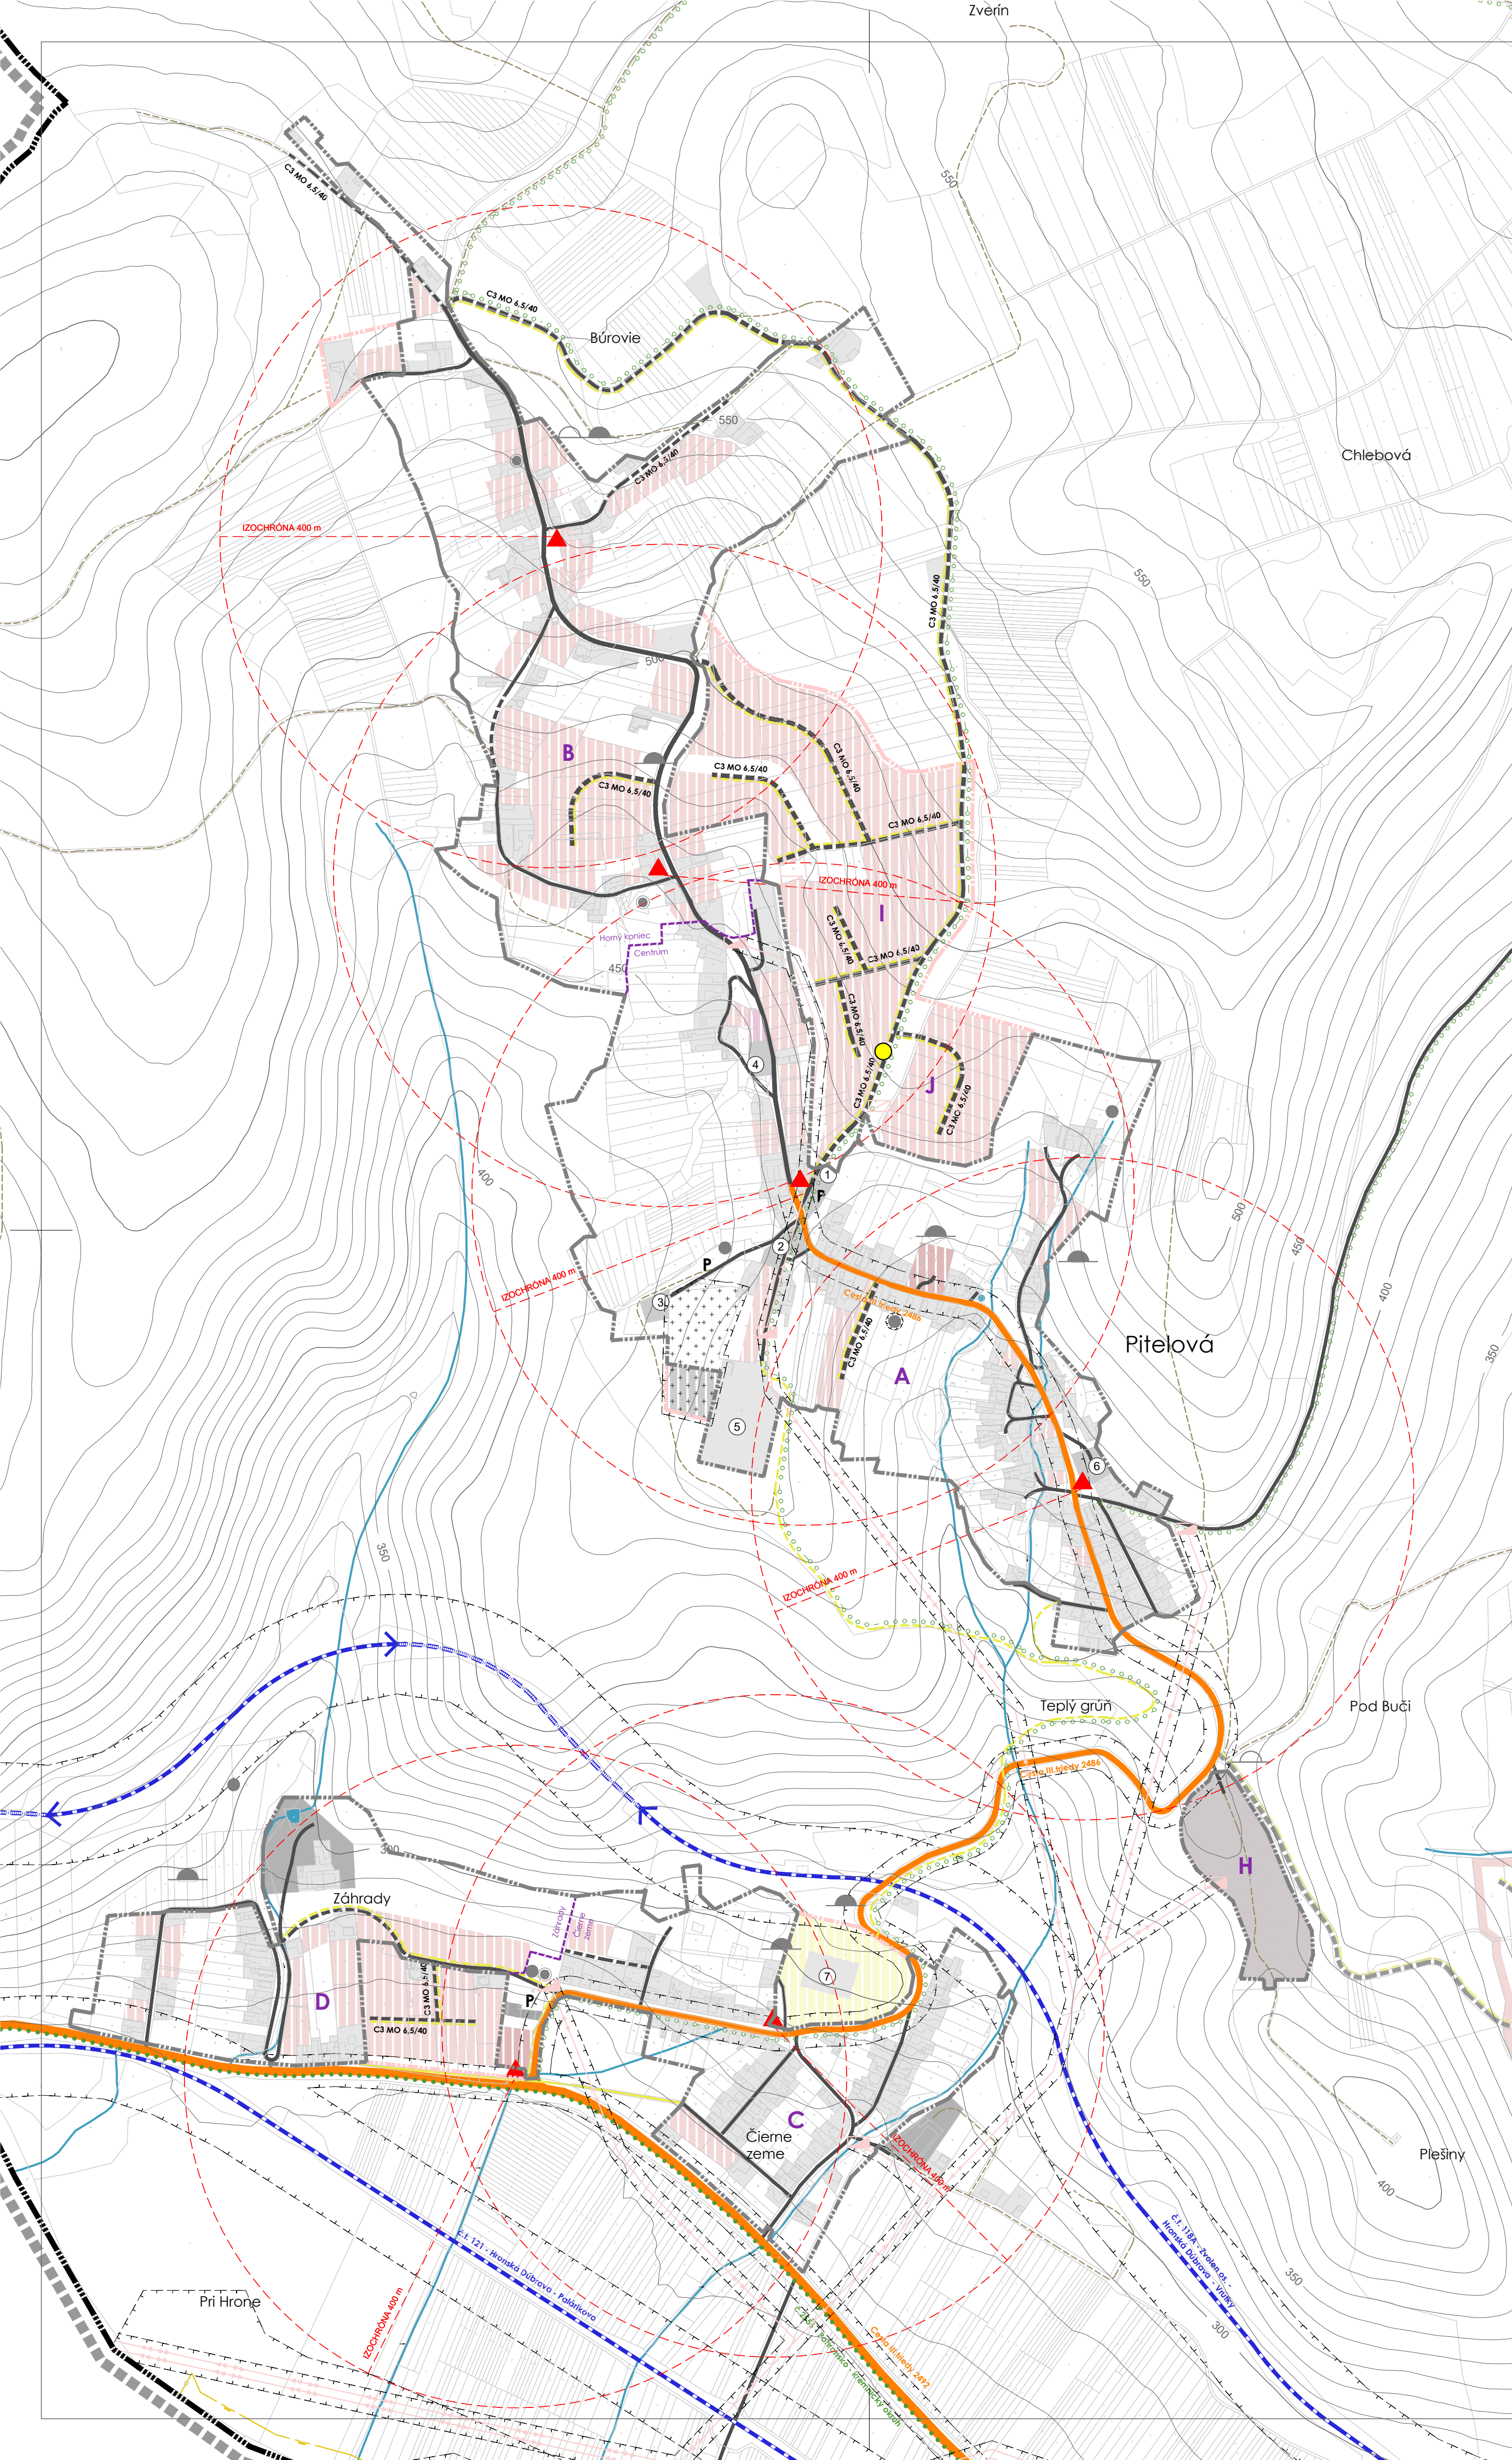

LEGENDA

HRANICE

stav	návrh	
		HRANICA RIEŠENÉHO ÚZEMIA
		HRANICA KATASTRÁLNEHO ÚZEMIA OBCE
		HRANICA ZASTAVANÉHO ÚZEMIA K. 1.1.1990
		OCHRANNÉ PÁSMO VŠETKÝCH DRUHOV
		HRANICE KN-C PARCEL
		VRSTEVNICE
		HRANICA MEDZI ČASŤAMI OBCE A OZNAČENIE ČASŤI OBCE

FUNKČNÉ PLOCHY

stav	návrh	
		PLOCHY RODINNÝCH DOMOV - I. A II. ETAPA / III. ETAPA = VÝHEAD
		PLOCHY BYTOVÝCH DOMOV
		PLOCHY OBČIANSKEJ VYBAVENOSTI A SOCIÁLNEJ INFRAŠTRUKTÚRY
		PLOCHY REKREÁCIE
		ZMIEŠANÉ ÚZEMIE BÝVANIA A REKREÁCIE
		PLOCHY ŠPORTU A ŠPORTOVÝCH ZARIADENÍ
		PLOCHY VÝROBY, SKLADOV A ZARIADENÍ TECHNICKÉJ VYBAVENOSTI
		PLOCHY ZARIADENÍ POZEMNOSPÔDARSKEJ VÝROBY

KRAJINNÁ ŠTRUKTÚRA

stav	návrh	
		CINTORÍN
		VODNÉ PLOCHY A TOKY

DOPRAVA

stav	návrh	
		RÝCHLOSTNÁ CESTA R1
		CESTA III. TRIEDY 2486, 2492 a 2489
		MIESTNA KOMUNIKÁCIA - NÁVRH / VÝHEAD
		NESPEVNENÁ KOMUNIKÁCIA
		CHODNÍK - NÁVRH / VÝHEAD
		ŽELEZNÍČNÁ TRAT'
		TUNEL ŽELEZNÍČNEJ TRATE
		CYKLOTRASY
		AUTOBUSOVÁ ZASTÁVK
		IZOCHRÓNA DOSTUPNOSTI 400 m

ENERGETIKA

stav	návrh	
		VVN ELEKTRICKÉ VEDENIE 110kV
		VN ELEKTRICKÉ VEDENIE 22kV
		TRAFOSTANICA

VODNÉ HOSPODÁRSTVO


stav	návrh	
		VODOJEM
		PRAMEŇ
		STUDIA
		ČISTIAREŇ ODPADOVÝCH VÔD

INŠTITÚCIE A PREVÁDZKY

stav	návrh	
		OBECNÝ ÚRAD / KULTÚRNY DOM
		FARNOSŤ PITELOVÁ
		DOM SMÚTKU
		DOBROVOĽNÝ HASIČSKÝ ZBOR
		FUTBALOVÉ IHRSKO
		OBCHOD
		MULTIFUNKČNÉ IHRSKO
		REŠTAVRÁCIA

ZOZNAM HLAVNÝCH FUNKCIÍ

BI	Bývanie individuálne, plochy bývania v rodinných domoch
BH	Plochy bývania v bytových domoch
OV	Plochy občianskej vybavenosti
VS	Plochy výrobných a dopravných služieb, zariadení, skladov
PV	Zmiešané územie poľnohospodárstva, výroby a výrobných služieb
P	Dopravné plochy, parkoviská
R	Plochy rekreácie
S	Plochy športu a športových zariadení
Z	Plochy verejnej zelene

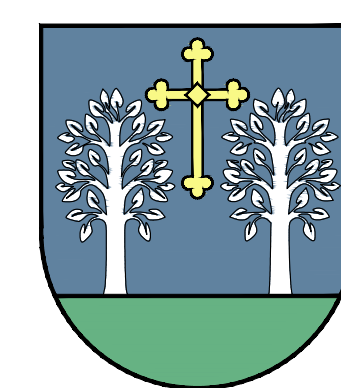


Piteľová

Územný plán obce



N Á V R H

ORGANIZAČNÉ ČLENENIE OBCE

A	PITELOVÁ CENTRUM
B	HORNÝ KONIEC
C	ČIERNE ZEME
D	ZÁHRADY
E	DOLINA
F	PITELOVSKÝ MLYN
G	KURICOVCI
H	VÝROBNÝ AREÁL
I	GAUČKA - NÁVRH
J	KEMENČIE - NÁVRH
K	HORNÉ TRNAVY - VÝHEAD

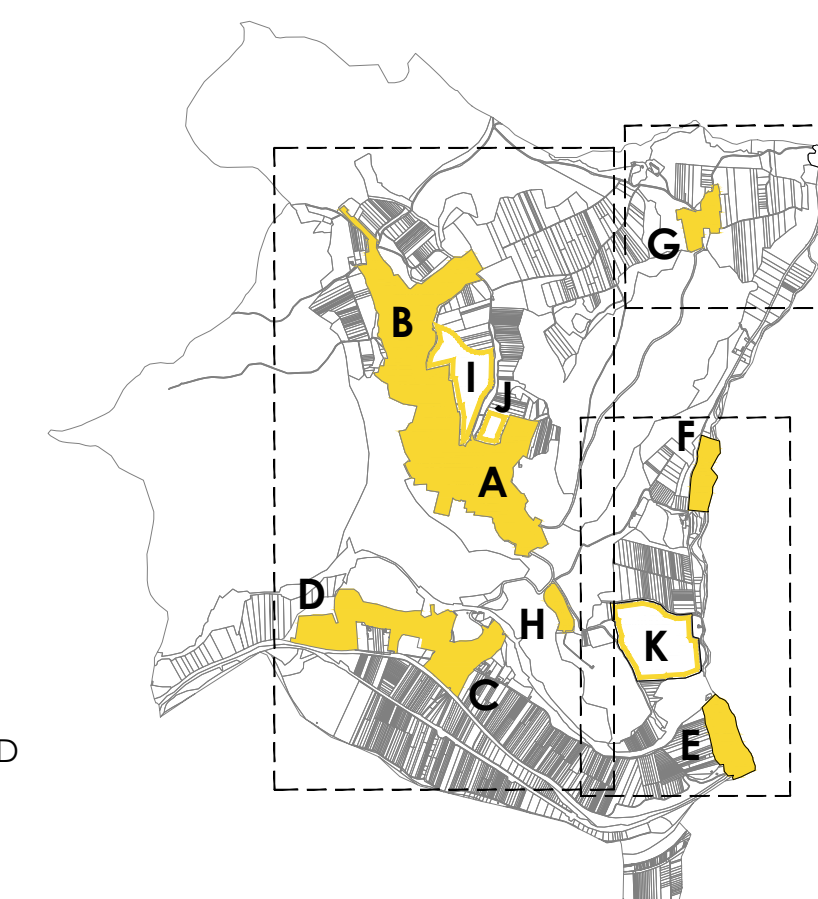

PEČIATKA SPRACOVATEĽA

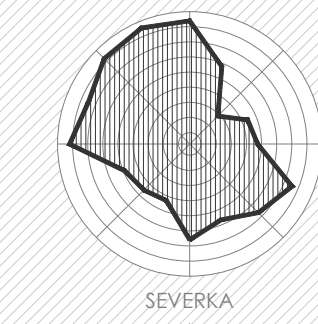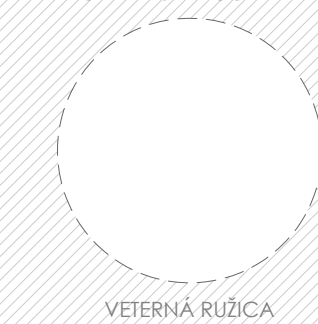

NÁZOV VÝKRESU:

RIEŠENIE DOPRAVNÉHO VYBAVENIA OBCE

OBJAVITEĽ DOKUMENTÁCIE:
OBEC PITELOVÁ
SPRACOVATEĽ DOKUMENTÁCIE:
Arch-Urb s.r.o., ZVOLEN
ING.ARCH.BEÁTA MIKUŠOVÁ
AUTORIZOVANÝ ARCHITEKT 0549 AA

RIEŠITEĽSKÝ KOLEKTÍV:
ING.ARCH.BEÁTA MIKUŠOVÁ
ING.RÓBERT ROTH
ING.VLADIMÍR PLINTOVIČ
ING.KATARÍNA KOVÁČOVÁ

DÁTUM:
AUGUST 2021

FORMÁT:
10 X A4 (594 X 1050 mm)

MIKRA:
1:5 000

ČÍSLO VÝKRESU:

4.