
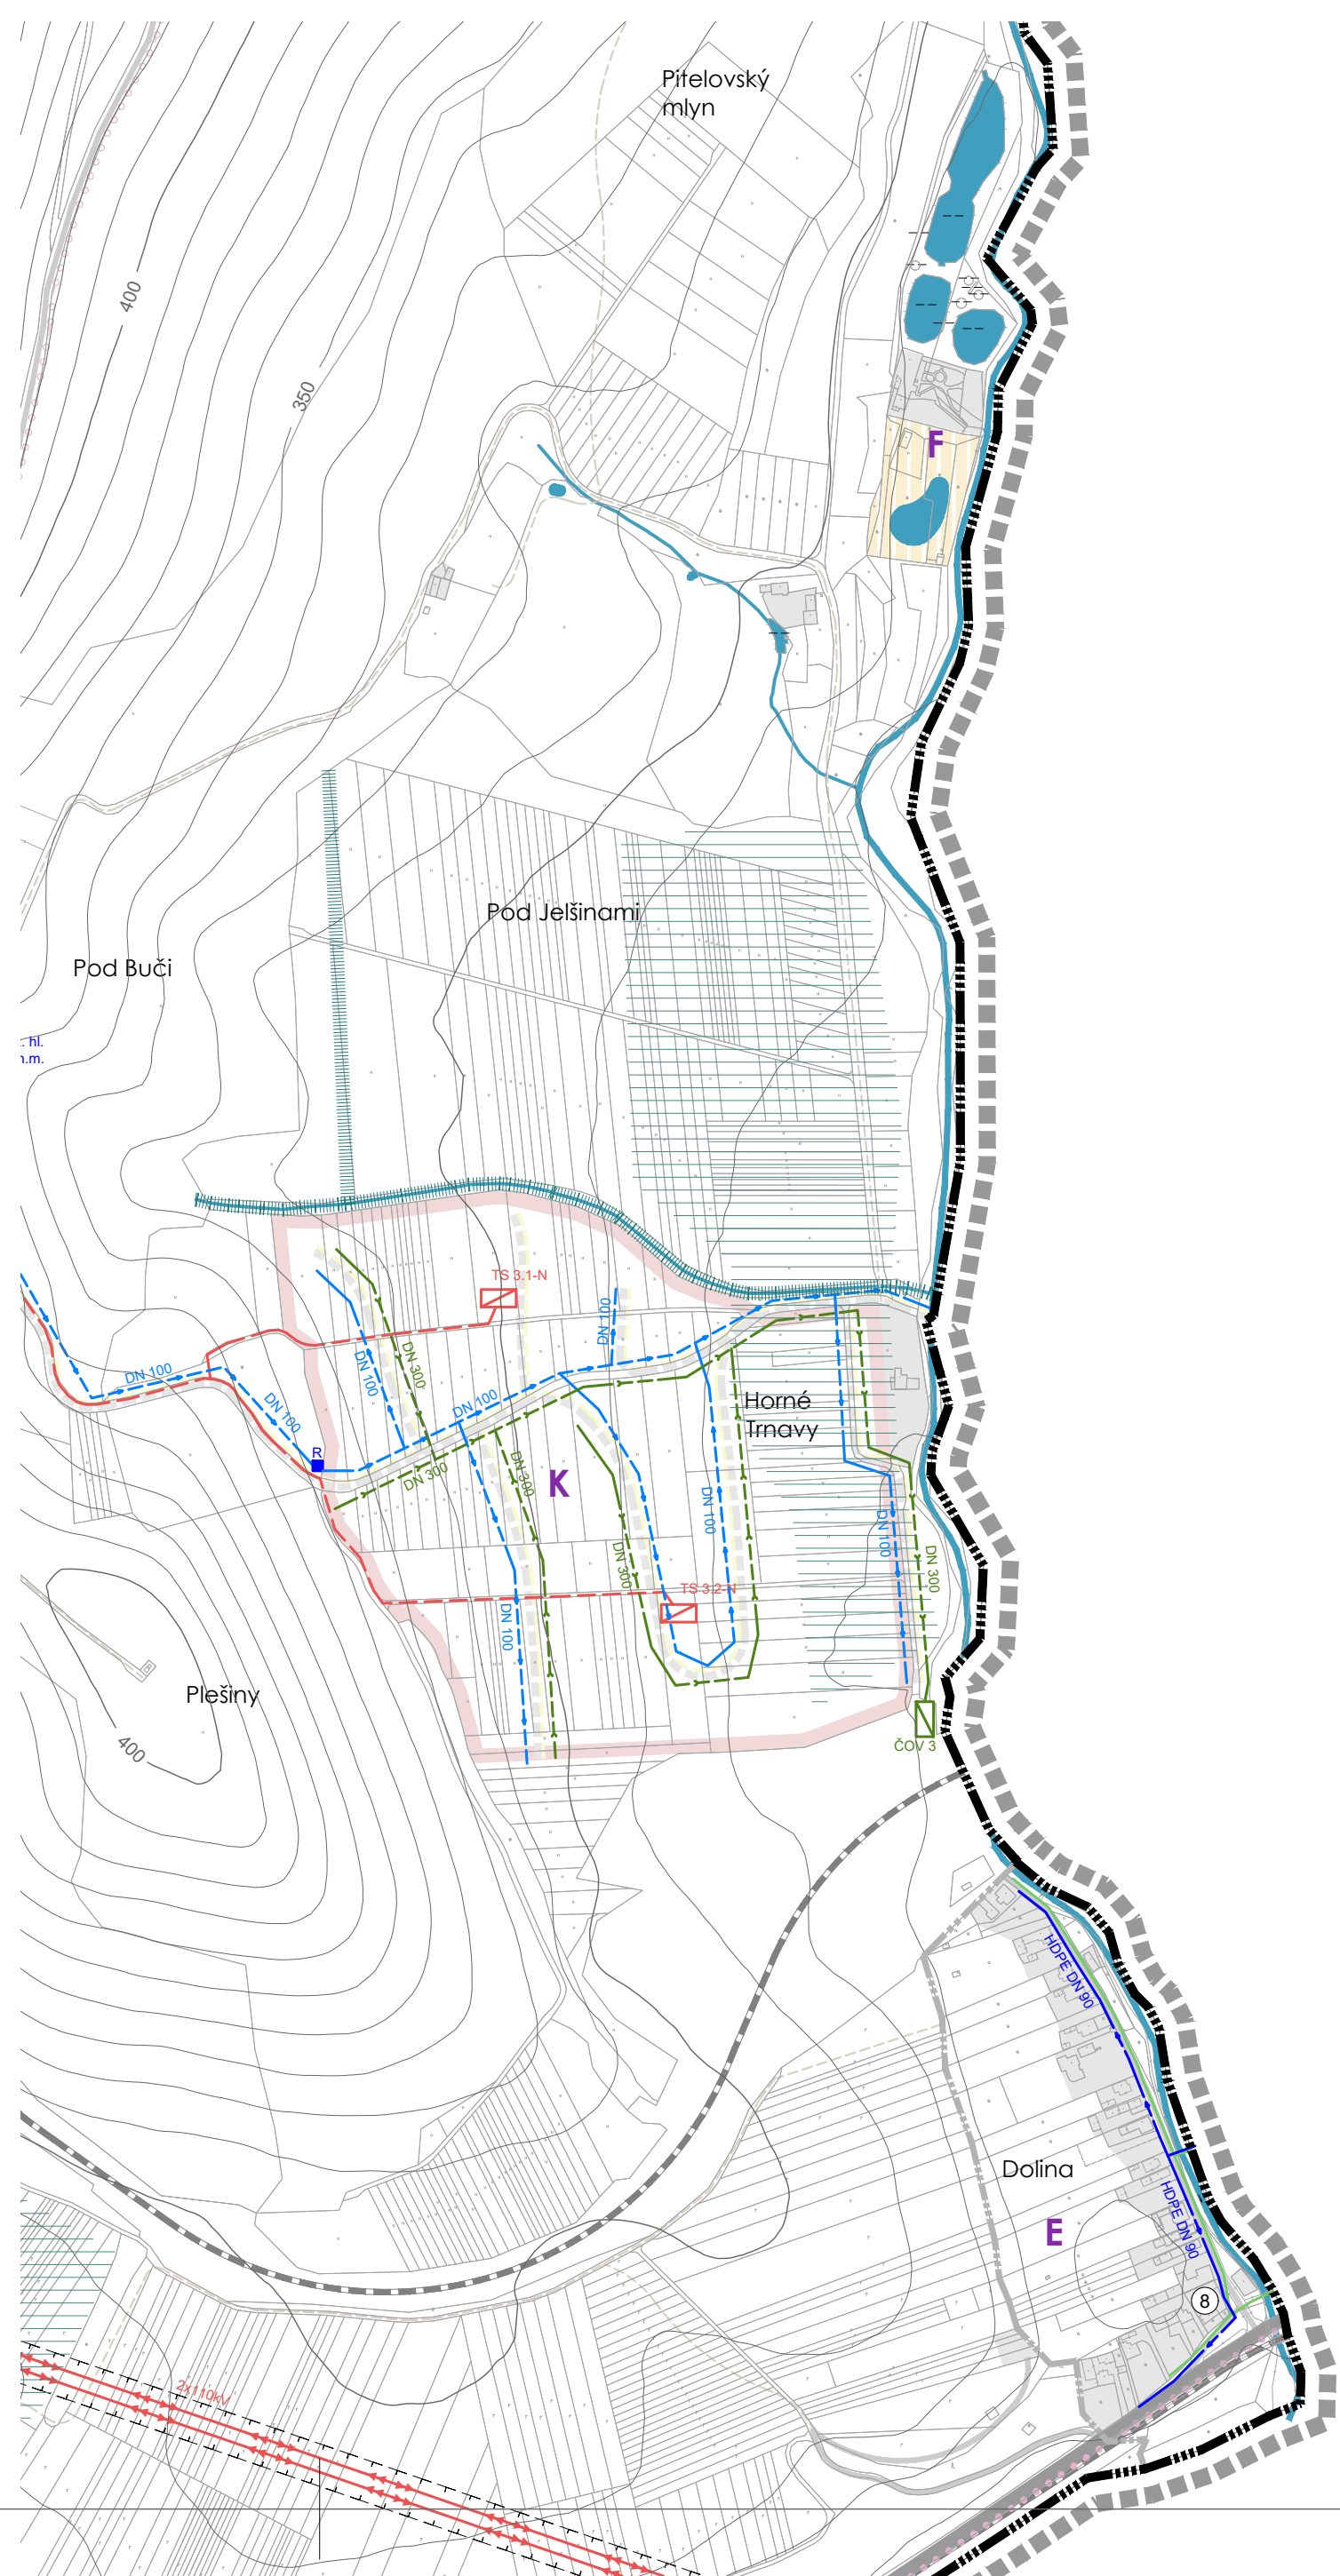
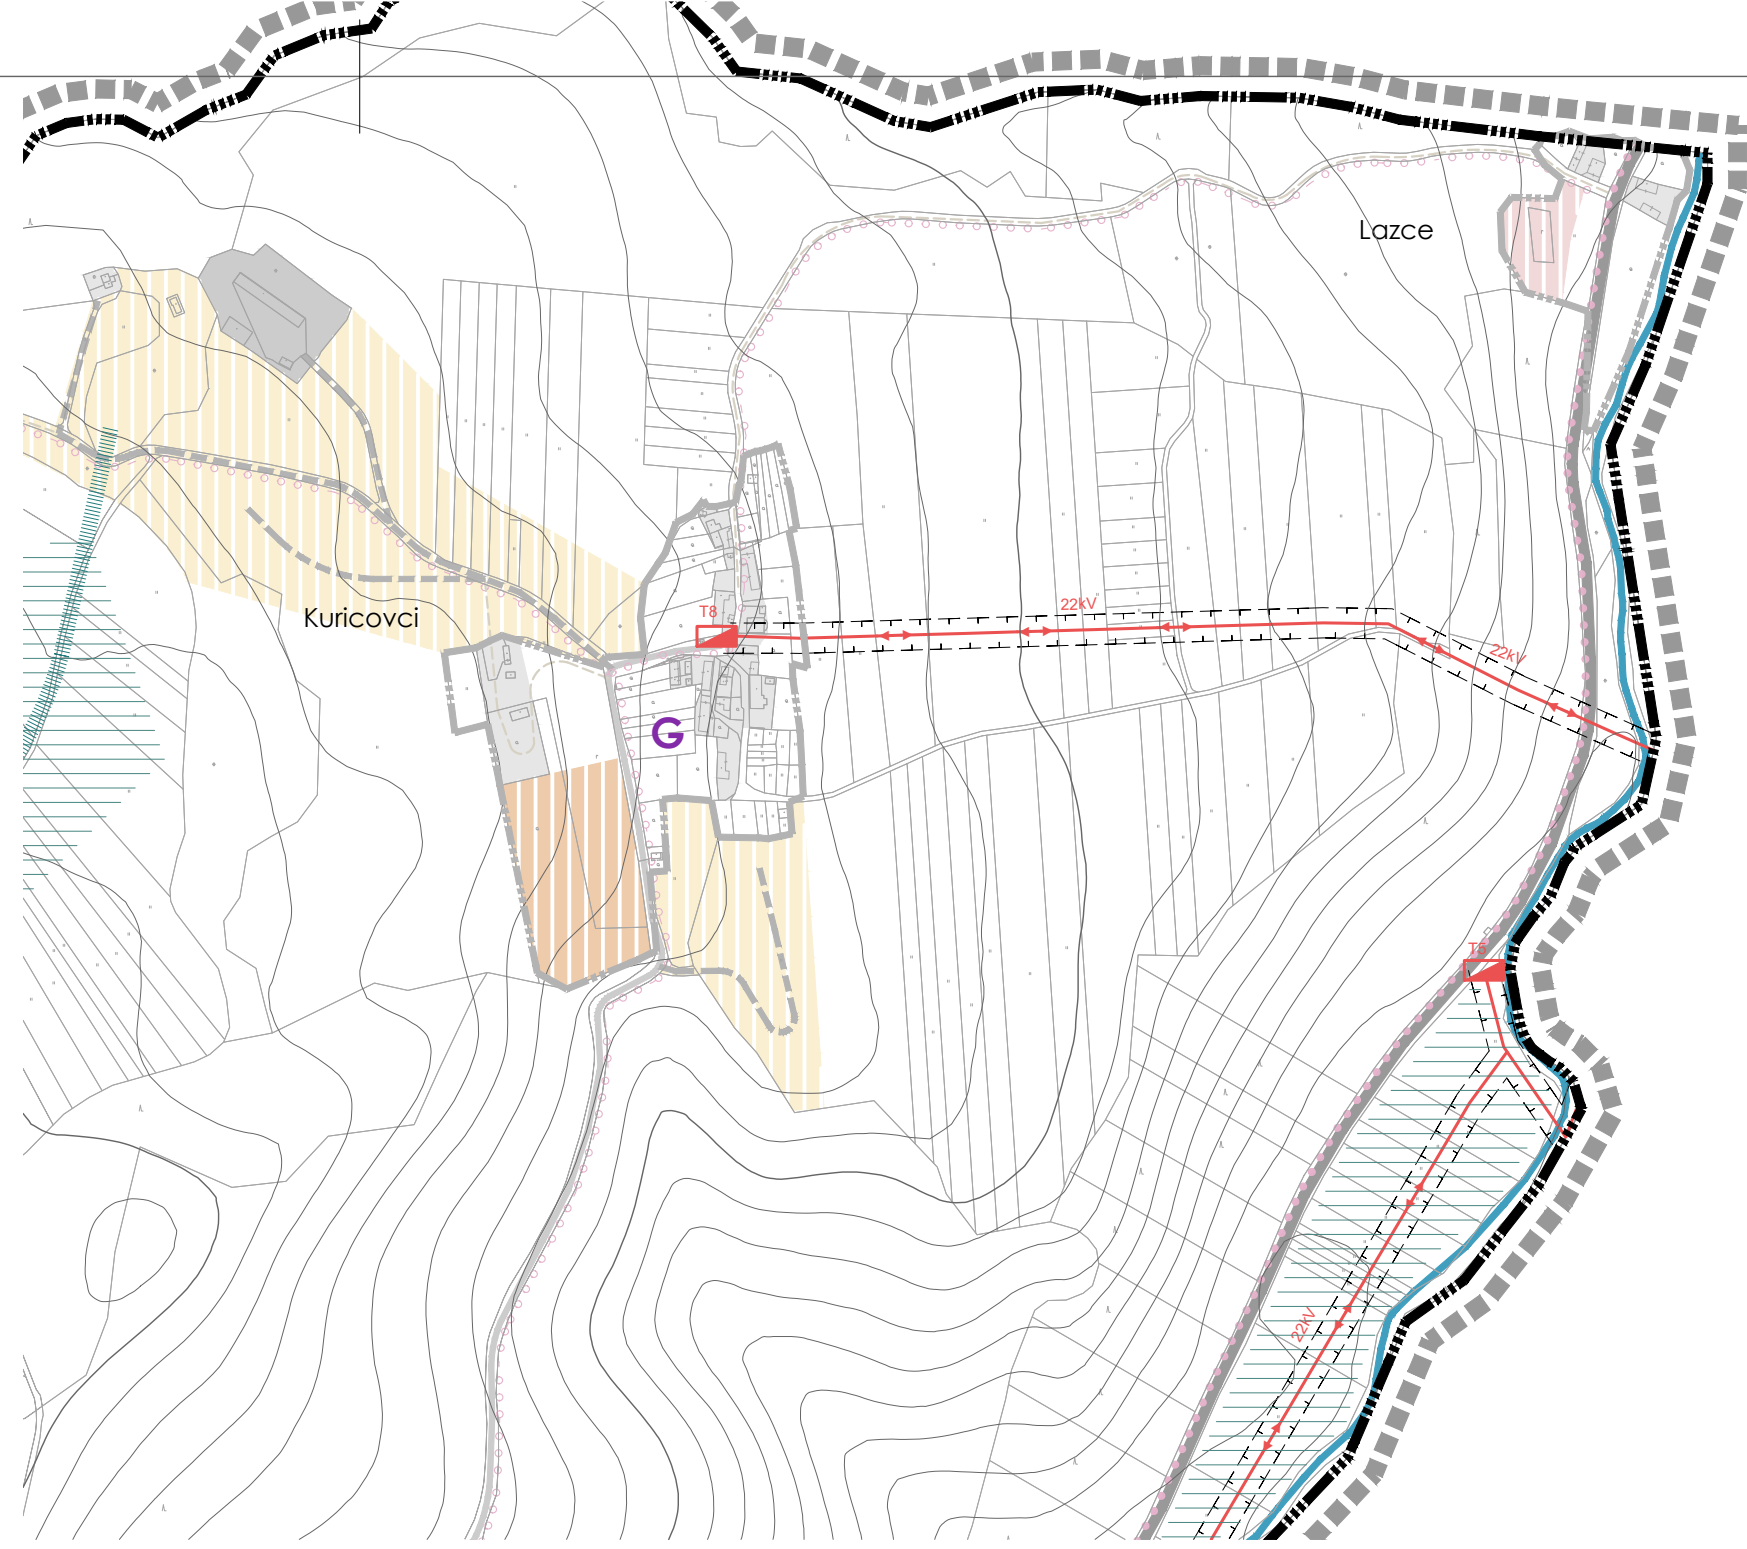


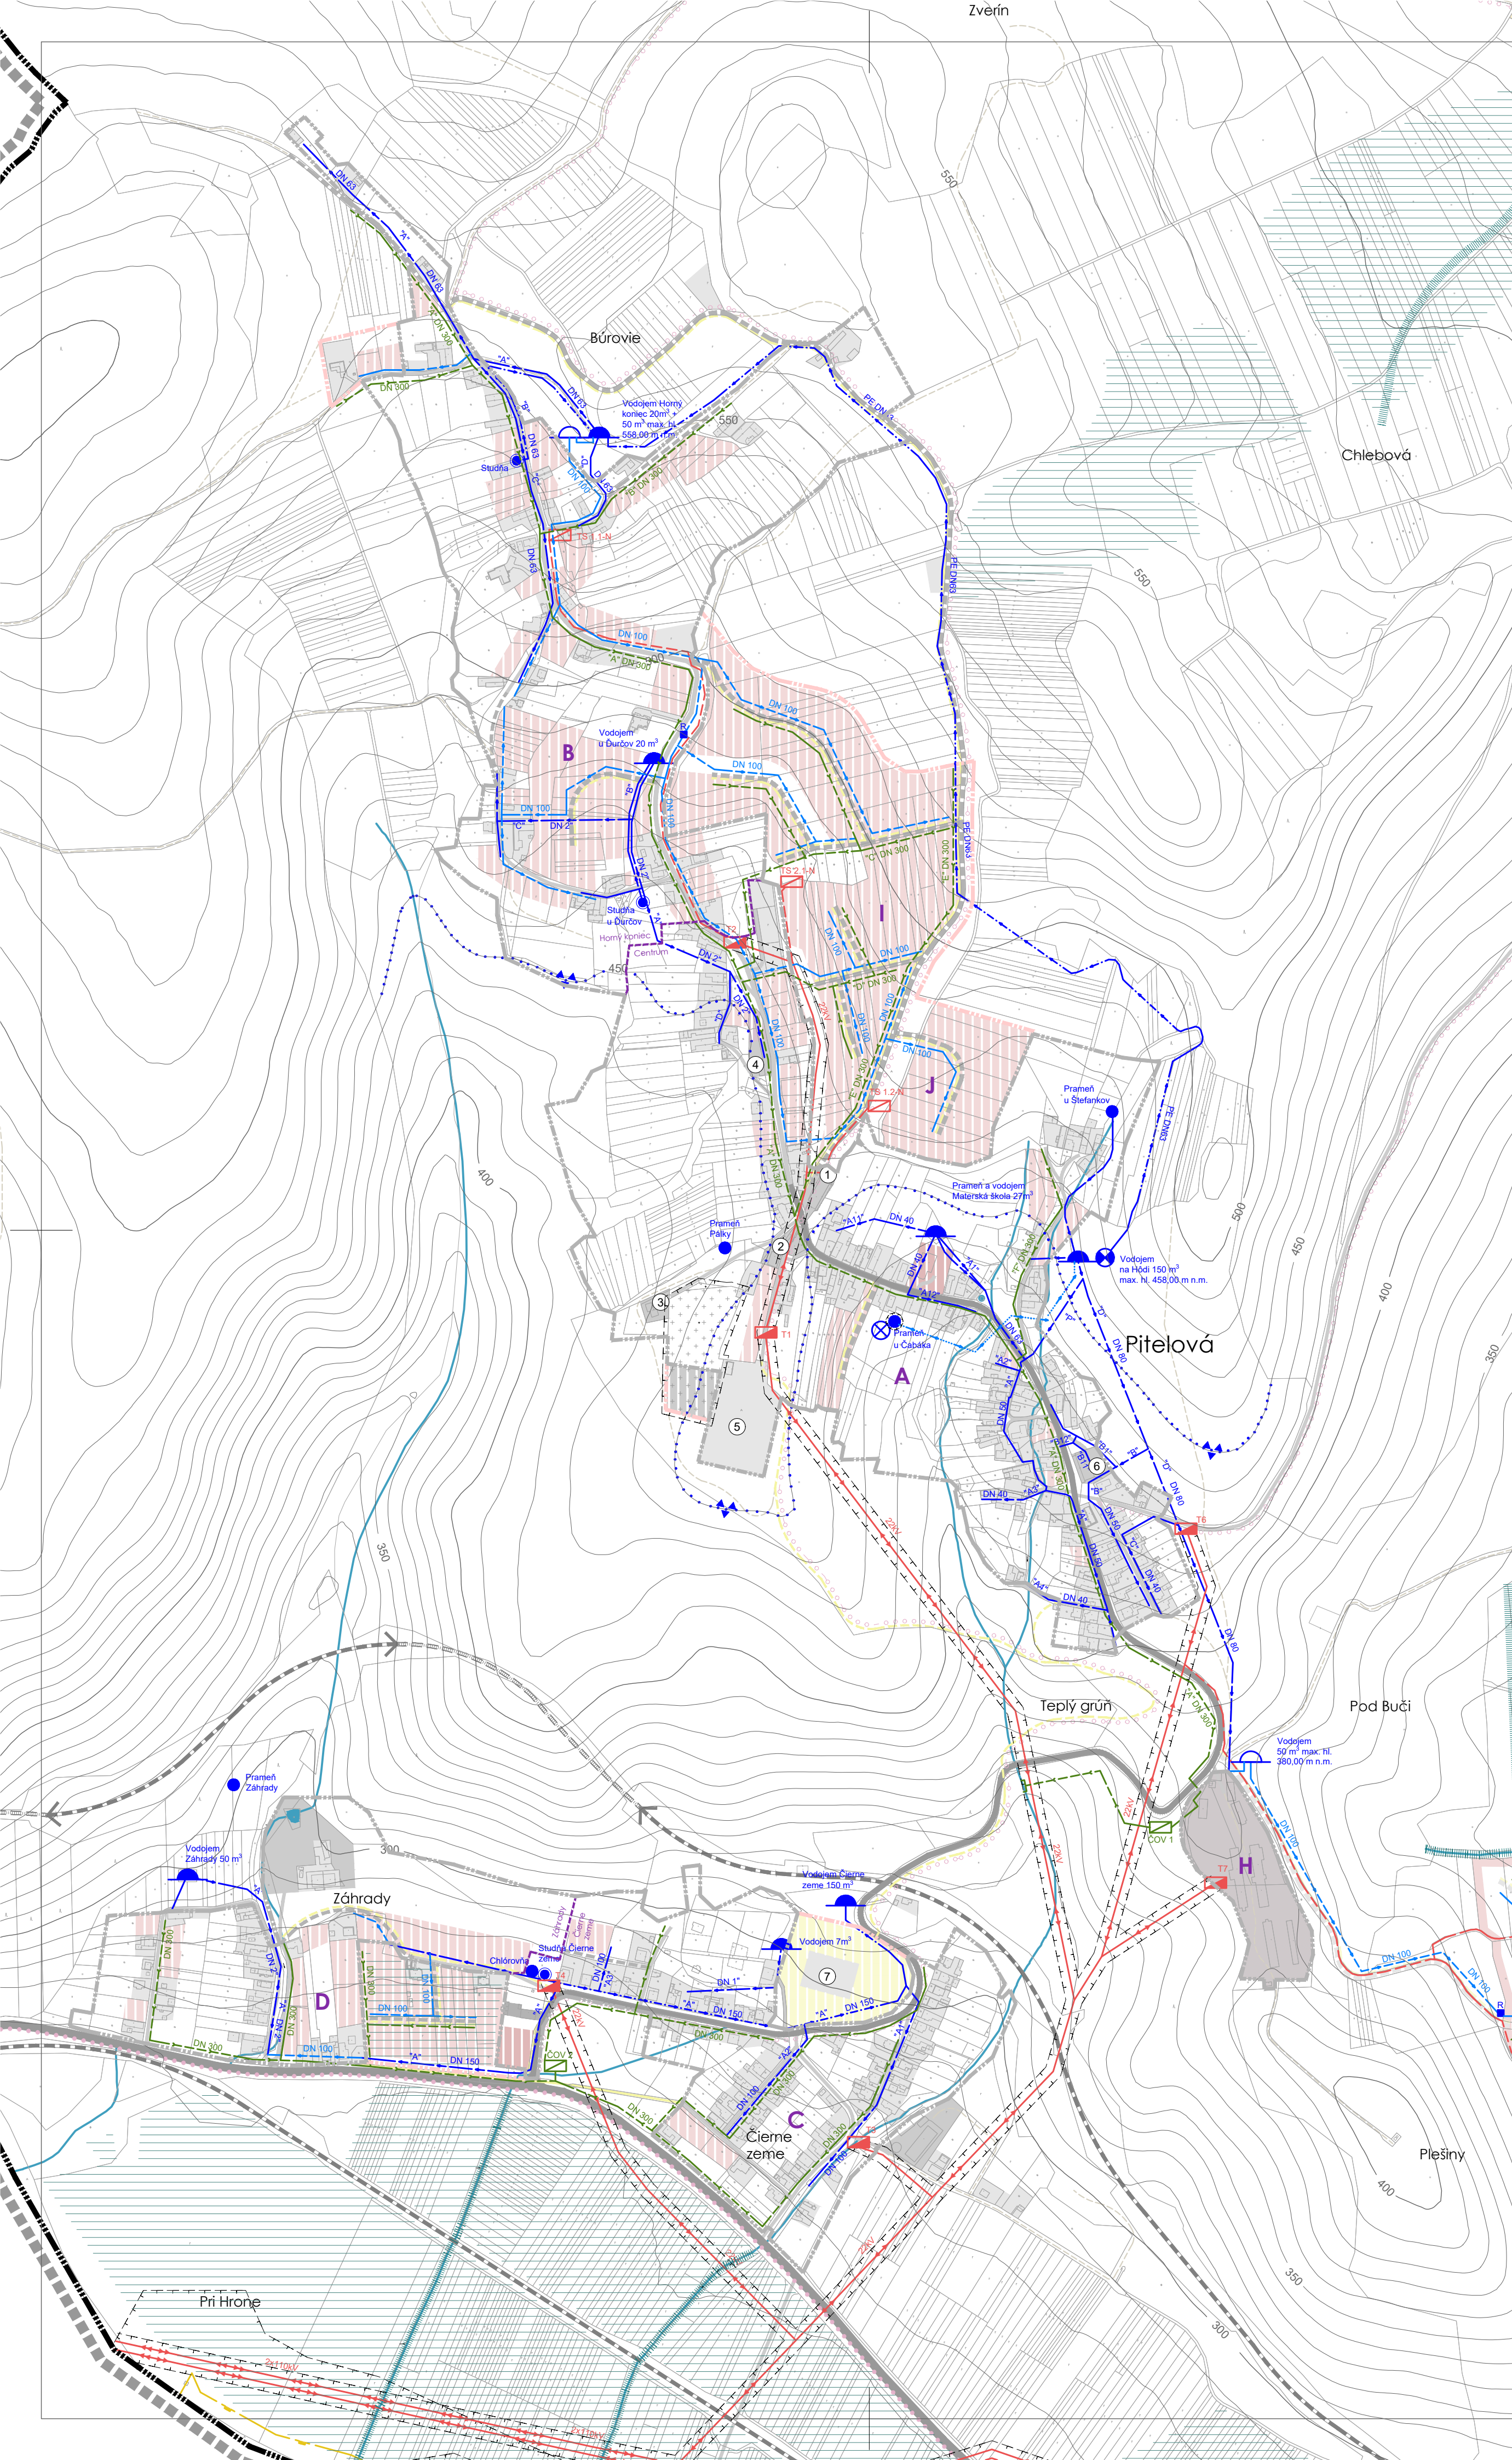

LEGENDA

HRANICE	
stav	návrh
HRANICA RIEŠENÉHO ÚZEMIA	
HRANICA KATASTRÁLNEHO ÚZEMIA OBCE	
HRANICA ZASTAVANÉHO ÚZEMIA K. 1.1.1990	
OCHRANNÉ PÁSMO VŠETKÝCH DRUHOV	
HRANICE KH-C PARCEL	
VRSTEVNICE	
HRANICA MEDZI ČASŤAMI OBCE A OZNAČENIE ČASŤI OBCE	

FUNKČNÉ PLOCHY	
stav	návrh
PLOCHY RODINNÝCH DOMOV - I. A II. ETAPA / III. ETAPA = VÝHEAD	
PLOCHY BYTOVÝCH DOMOV	
PLOCHY OBYČIAŇSKEJ VYBAVENOSTI A SOCIÁLNEJ INFRAŠTRUKTÚRY	
PLOCHY REKREÁCIE	
ZMIEŠANÉ ÚZEMIE BÝVANIA A REKREÁCIE	
PLOCHY ŠPORTU A ŠPORTOVÝCH ZARIADENÍ	
PLOCHY VÝROBY, SKLADOV A ZARIADENÍ TECHNICKÉJ VYBAVENOSTI	
PLOCHY ZARIADENÍ POZEMOHOSPODÁRSKEJ VÝROBY	

KRAJINNÁ ŠTRUKTÚRA	
stav	návrh
CINTORÍN	
VODNÉ PLOCHY A TOKY	

DOPRAVA	
stav	návrh
RÝCHLOSTNÁ CESTA R1	
CESTA III/IIII 2486, 2492 a 2489	
MIESTNA KOMUNIKÁCIA - NÁVRH / VÝHEAD	
NESPEVNENÁ KOMUNIKÁCIA	
CHODNÍK - NÁVRH / VÝHEAD	
ŽELEZNÍČNÁ TRAT'	
TUNEL ŽELEZNÍČNEJ TRATE	
CYKLOTRASY	

ENERGETIKA	
stav	návrh
VVN ELEKTRICKÉ VEDENIE 110KV	
VN ELEKTRICKÉ VEDENIE 22KV	
TRAFOSTANICA	
VTL PLYNOVOD	
STL PLYNOVOD	

VODNÉ HOSPODÁRSTVO	
stav	návrh
POHRONSKÝ SKUPINOVÝ VODOVOD	
VEREJNÝ VODOVOD	
VÝTLAČNÉ POTRUBIE	
VODOJEM	
PRAMEŇ	
STUDNIA	
ČERPACIA STANICA	
REDUKČNÝ VENTIL	
HRANICA I. A II. TLAKOVÉHO PÁSMO	
OCHR. PÁSMO ILLSTUPŇA PRÍR. LIEČIVÉHO ZDROJA	
VEREJNÁ KANALIZÁCIA	
ČISTIAREŇ ODPADOVÝCH VÔD	

OSTATNÉ ZNAČKY	
stav	návrh
HYDROMELIORÁCIE	
ODVODŇOVACÍ KANÁL	

INŠTITÚCIE A PREVÁDZKY	
1	OBECNÝ ÚRAD / KULTÚRNY DOM
2	FARNOSŤ PITELOVÁ
3	DOM SMÚTKU
4	DOBROVOLEJNÝ HASIČSKÝ ZBOR
5	FUTBALOVÉ IHRSKO
6	OBCHOD
7	MULTIFUNKČNÉ IHRSKO
8	REŠTAVRÁCIA

 Piteľová
Územný plán obce
N Á V R H

VÝKON JEDNOTLIVÝCH ZDROJOV
ELEKTRICKEJ ENERGIE

TRAFOSTANICA	STAV	NÁVRH
T 1 - Trafostanica Piteľová Obec 2 - horná :	250 kVA	400 kVA
T 2 - Trafostanica Piteľová Obec 3 - horná :	250 kVA	400 kVA
T 3 - Trafostanica Piteľová - Čierne zeme :	160 kVA	400 kVA
T 4 - Trafostanica Piteľová - Záhrady :	160 kVA	400 kVA
T 5 - Trafostanica Piteľová - Kuricovci :	100 kVA	100 kVA
T 6 - Trafostanica Piteľová Obec 1 - dolná :	160 kVA	160 kVA
T 7 - Trafostanica Piteľová - PD :	100 kVA	100 kVA
T 8 - Trafostanica Piteľová - Kuricovci nová :	160 kVA	250 kVA
TS 1.1-N - Trafostanica	-	400 kVA
TS 1.2-N - Trafostanica	-	160 kVA
TS 2.1-N - Trafostanica	-	400 kVA
TS 3.1-N - Trafostanica	-	630 kVA
TS 3.2-N - Trafostanica	-	400 kVA
CELKOM INŠTALOVANÝ VÝKON:	1 340 KVA	4 200 KVA

ZOZNAM HLAVNÝCH FUNKCIÍ

BI	Bývanie individuálne, plochy bývania v rodinných domoch
BH	Plochy bývania v bytových domoch
OV	Plochy občianskej vybavenosti
VS	Plochy výrobných a dopravných služieb, zariadení, skladov
PV	Zmiešané územie poľno. výroby a výrobných služieb
P	Dopravné plochy, parkoviská
R	Plochy rekreácie
S	Plochy športu a športových zariadení
Z	Plochy verejnej zelene

ORGANIZAČNÉ ČLENENIE OBCE	
A	PITELOVÁ CENTRUM
B	HORNÝ KONIEC
C	ČIERNE ZEME
D	ZÁHRADY
E	DOLINA
F	PITELOVSKÝ MLYN
G	KURICOVCI
H	VÝROBNÝ AREÁL
I	GAČKA - NÁVRH
J	KEMENČIE - NÁVRH
K	HORNÉ TRNAVY - VÝHEAD



PEČIATKA SPRACOVATEĽA

VETERNÁ RUČKA

SEVERKA

NÁZOV VÝKRESU:

RIEŠENIE TECHNICKÉHO VYBAVENIA OBCE

OBSTARÁVATEĽ DOKUMENTÁCIE:

OBEC PITELOVÁ

SPRACOVATEĽ DOKUMENTÁCIE:

Arch-Urb s.r.o., ZVOLEN

ING.ARCH.BEÁTA MIKUŠOVÁ

AUTORIZOVANÝ ARCHITEKT 0549 AA

RIEŠITEĽSKÝ KOLEKTÍV:

ING.ARCH.BEÁTA MIKUŠOVÁ

ING.RÓBERT ROTH

ING.VLADIMÍR PLINTOVIČ

ING.KATARINA KOVÁČOVÁ

DÁTUM:

AUGUST 2021

FORMÁT:

10 X A4 (594 X 1050 mm)

MIKRA:

1:5 000

ČÍSLO VÝKRESU:

5.