
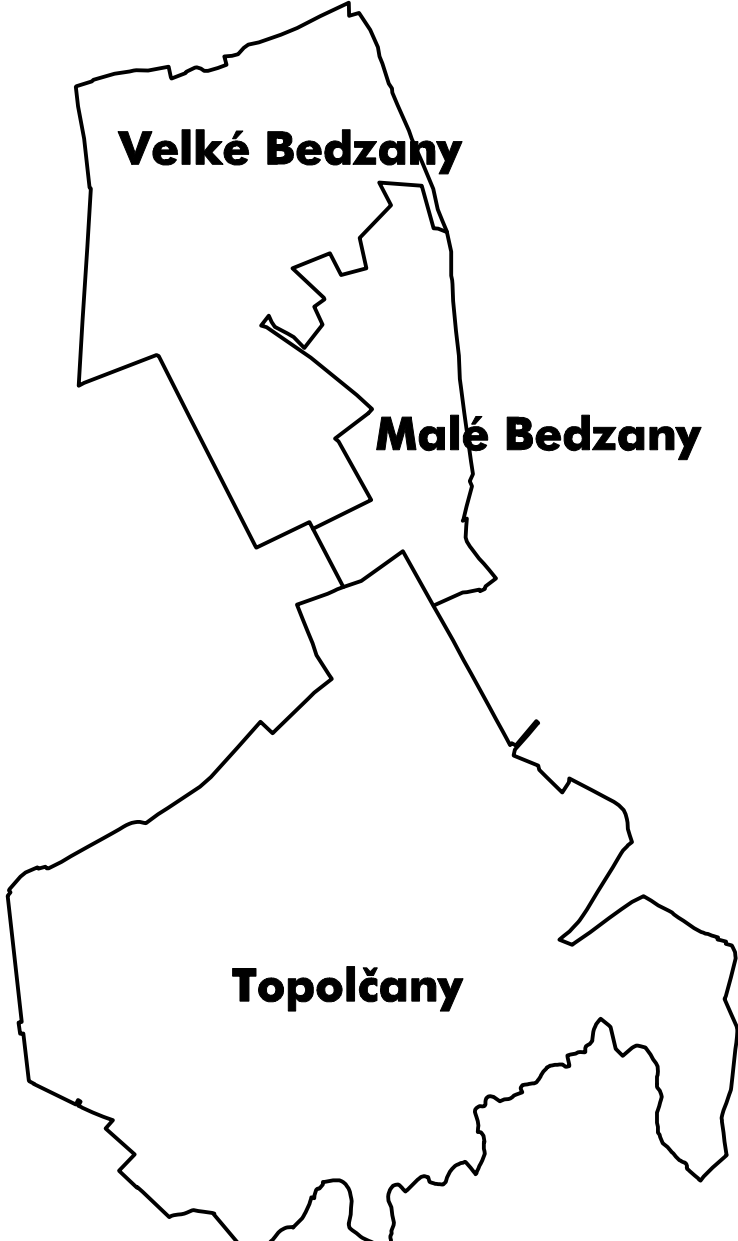


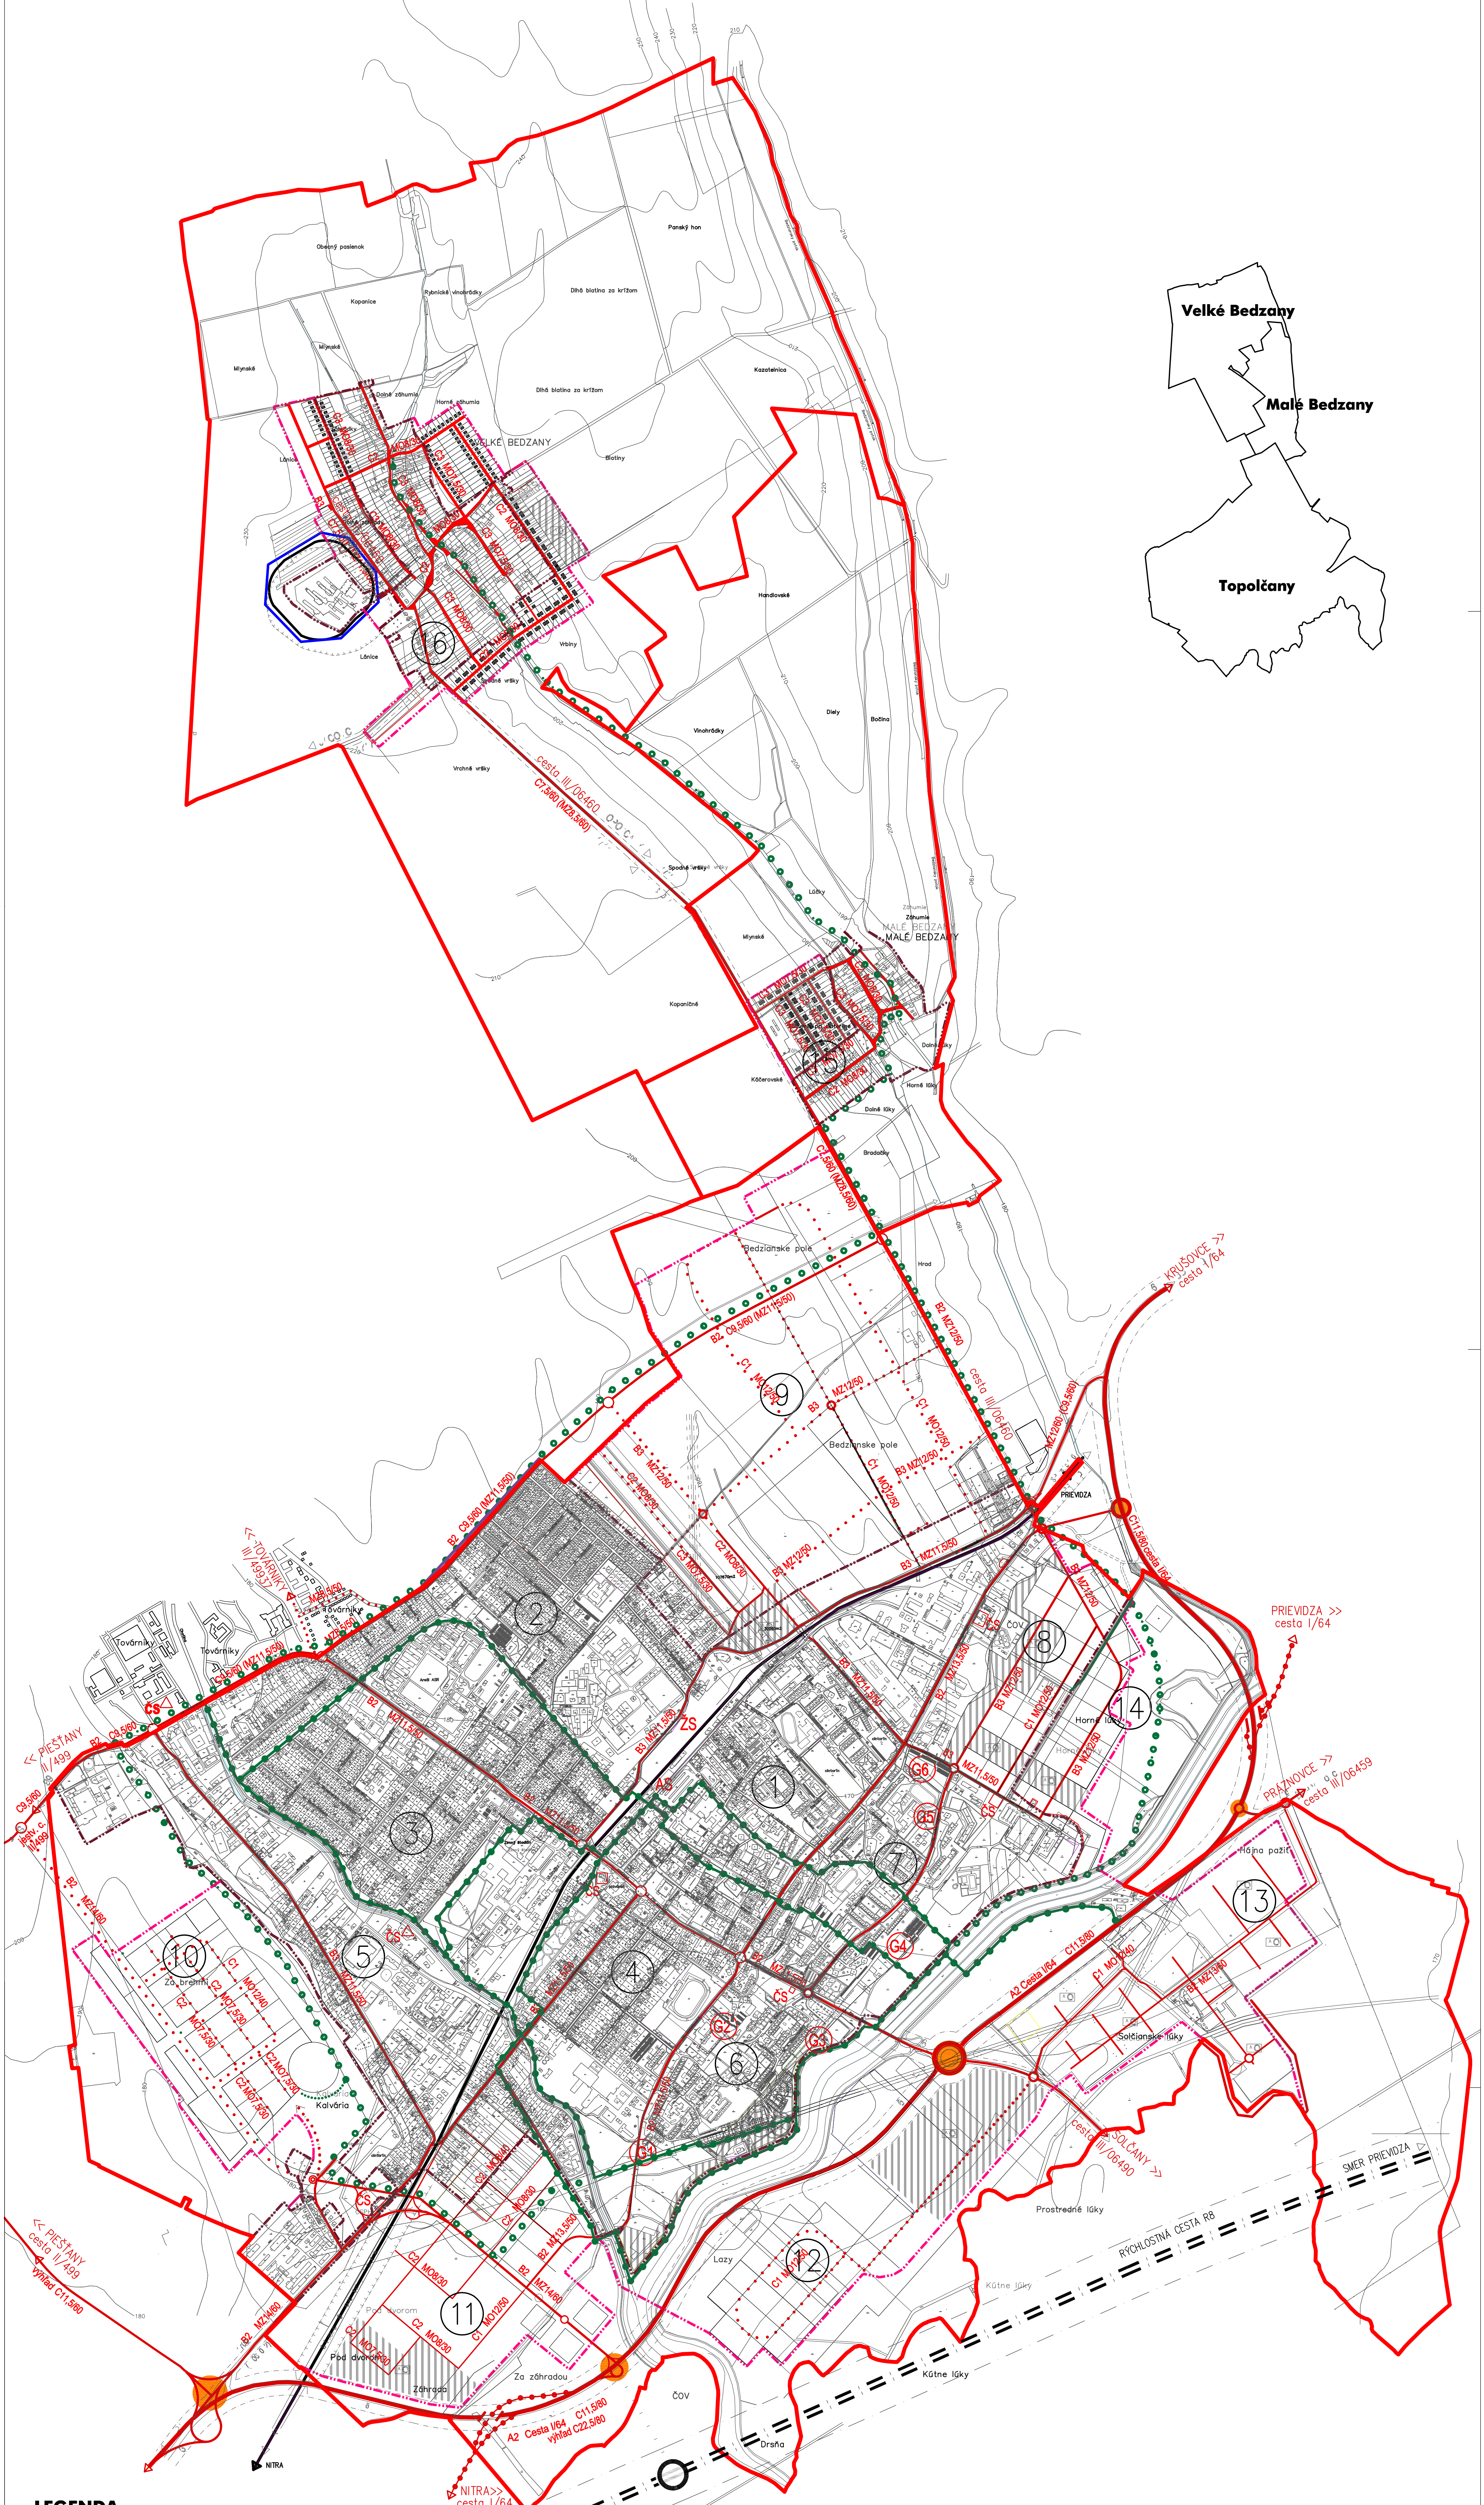

LEGENDA

STAV	NÁVRH	VÝHLAD

- KATASTRÁLNA HRANICA
- HRANICA ZASTAVANÉHO ÚZEMIA
- CESTNÉ KOMUNIKÁCIE
- ŽELEZNICA
- PEŠIE A CYKLISTICKÉ TRASY
- RÝCHLOSTNÁ KOMUNIKÁCIA R8

- HROMADNÉ GARÁŽE
- ČERPACIE STANICE
- ŽELEZIČNÁ STANICA
- AUTOBUSOVÁ STANICA
- ČÍSLO ZÓNY
- BODY NÁPOJENIA

ÚZEMNÝ PLÁN

mesta TOPOLČANY

obstarávateľ: Mesto TOPOLČANY

ZMENY A DOPLNKY č.5

spracovateľ: Ateliér Olympia spol.s r.o., Bratislava, Ing.arch. Eva Žolnayová

obsah: VEREJNÉ DOPRAVNÉ VYBAVENIE

miarka: 1:10000 dátum: 2/2018