



ÚZEMNÝ PLÁN MESTA TOPOLČANY
ZMENY A DOPLNKY č.6
ARCHITEKTONICKÝ ATELIER
neutra

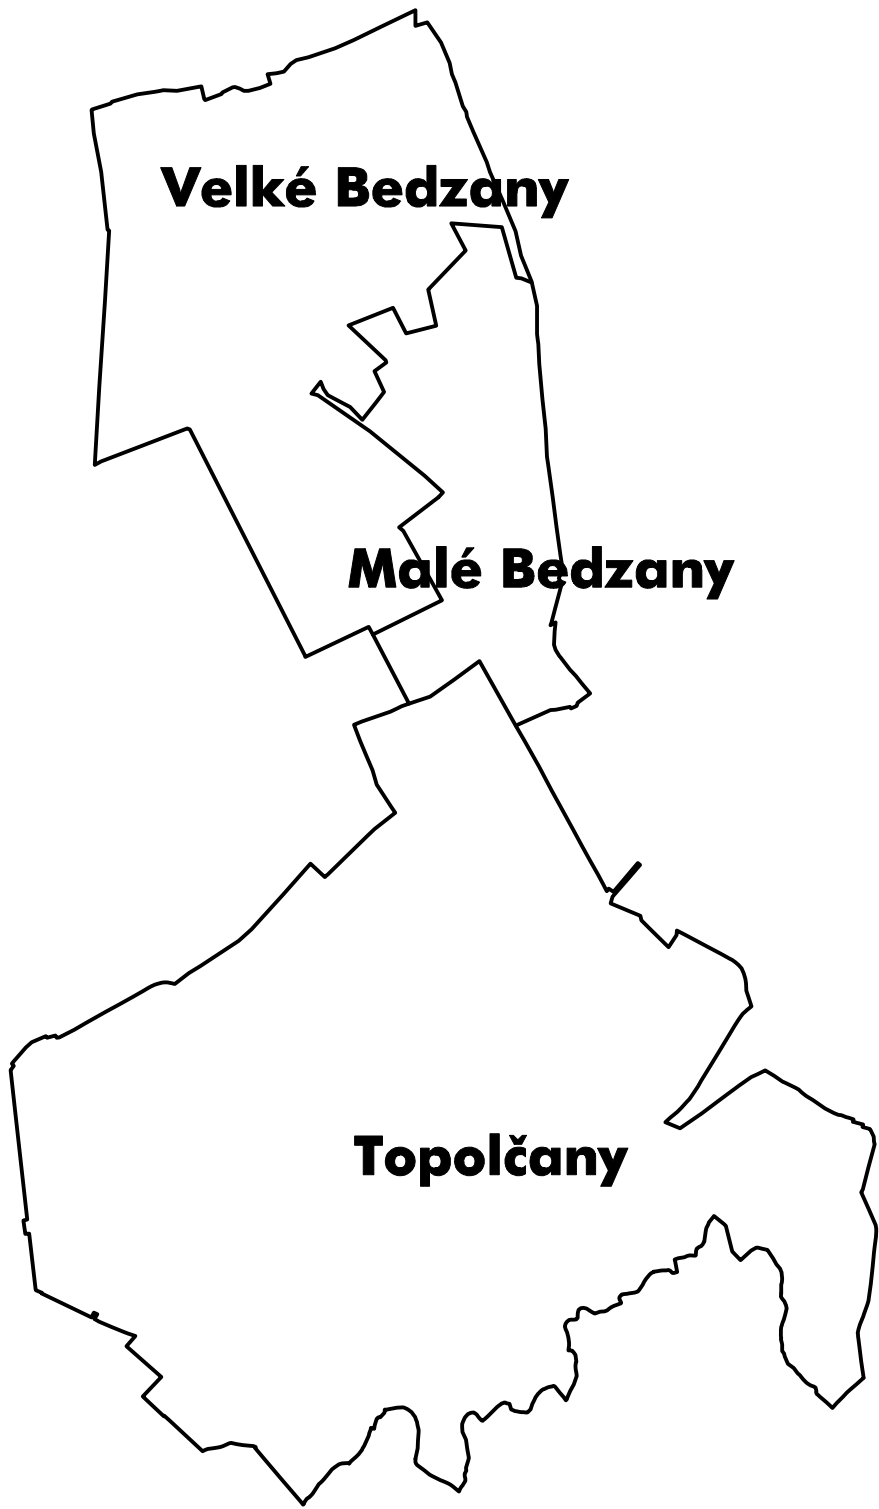




- LEGENDA
- STAV NÁVRH
- KATASTRÁLNÁ HRANICA
 - HRANICA ROZVOJOVEJ LOKALITY
 - OZNAČENIE ROZVOJOVEJ LOKALITY
 - ČÍSLO ZÓNY
 - HRANICA ZASTAVANÉHO ÚZEMIA
 - HRANICA ZASTAVANÉHO ÚZEMIA NA ZRUŠENIE
 - RÝCHLOSTNÁ CESTA R8 - ROZVOJOVÝ ZÁMER VÚC NSK
 - ŽELEZIČNÁ TRAT'
 - KOMUNIKÁCIA FUNKČNEJ TR. C1 MO 12/40
 - KOMUNIKÁCIA FUNKČNEJ TR. C2 MO 9/40 (ZBERNÁ KOMUNIKÁCIA)
 - KOMUNIKÁCIA FUNKČNEJ TR. C3 MO 6,5/40
 - KRÍŽOVATKA
 - KOMUNIKÁCIA NA ZRUŠENIE, VRÁTANE KRÍŽOVATKY
 - PEŠÍ CHODNÍK
 - CYKLISTICKÁ TRASA
 - OZNAČENIE FUNKČNÉHO VYUŽITIA
 - HA PLOCHY A OBJEKTY S FUNKCIOU BÝVANIA - HBV (8 NP)
 - IA PLOCHY A OBJEKTY S FUNKCIOU BÝVANIA - IBV (2 NP)
 - HA a IA PLOCHY A OBJEKTY S FUNKCIOU BÝVANIA - IBV (2 NP) A HBV (4 NP)
 - VO PLOCHY A OBJEKTY S FUNKCIOU OV KOMERČNÉHO CHARAKTERU
 - PA PLOCHY A OBJEKTY S FUNKCIOU VÝROBY A PODNIKANIA
 - G PLOCHY A OBJEKTY S FUNKCIOU DOPRAVNEJ INFRAŠTRUKTÚRY - GARÁŽE
 - REGULAČNÁ STANICA PLYNU
 - REGULAČNÁ STANICA PLYNU NA ZRUŠENIE
 - VTL PLYNOVOD
 - VTL PLYNOVOD NA ZRUŠENIE
 - STL PLYNOVOD

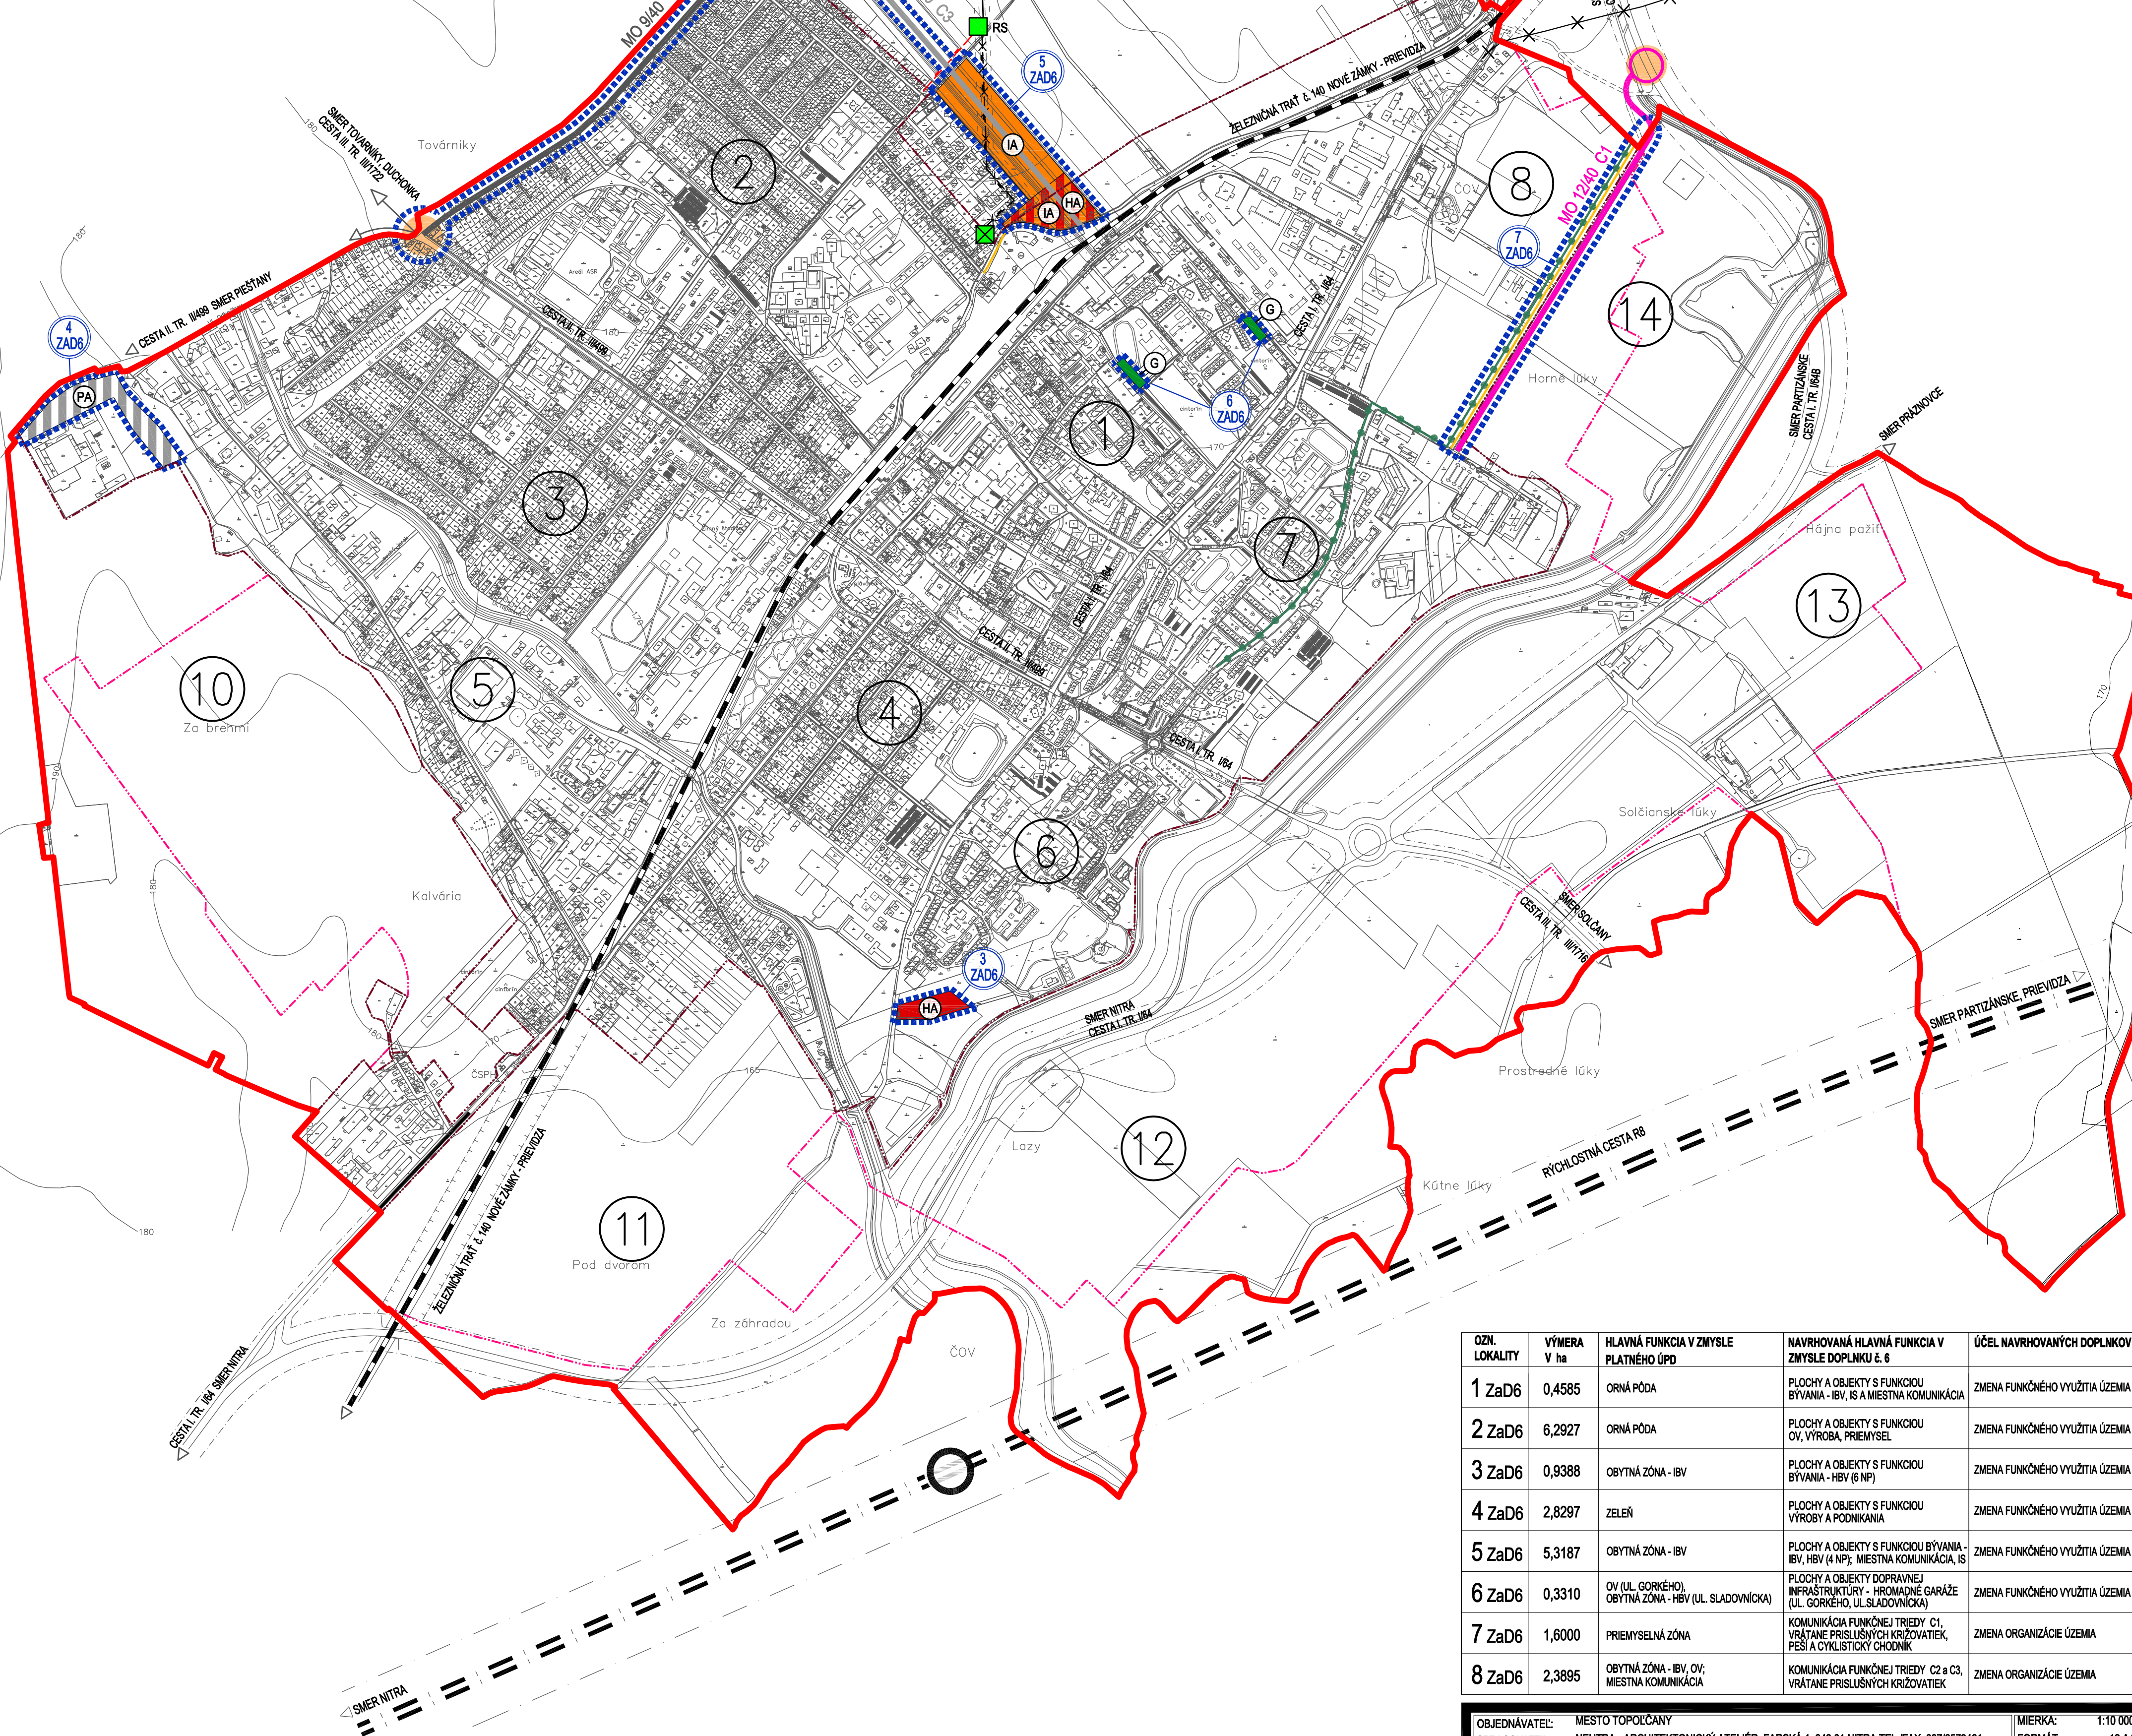

OZN. LOKALITY	VÝMERA V ha	HLAVNÁ FUNKCIA V ZMYSLE PLATNÉHO ÚPD	NAVROVANÁ HLAVNÁ FUNKCIA V ZMYSLE DOPLNKU č. 6	ÚČEL NAVROVANÝCH DOPLNKOV
1 ZaD6	0,4585	ORNÁ PÓDA	PLOCHY A OBJEKTY S FUNKCIOU BÝVANIA - IBV, IS A MESTNÁ KOMUNIKÁCIA	ZMENA FUNKČNÉHO VYUŽITIA ÚZEMIA
2 ZaD6	6,2927	ORNÁ PÓDA	PLOCHY A OBJEKTY S FUNKCIOU OV, VÝROBA, PRIEMysel	ZMENA FUNKČNÉHO VYUŽITIA ÚZEMIA
3 ZaD6	0,9388	OBYTNÁ ZÓNA - IBV	PLOCHY A OBJEKTY S FUNKCIOU BÝVANIA - HBV (8 NP)	ZMENA FUNKČNÉHO VYUŽITIA ÚZEMIA
4 ZaD6	2,8297	ZELEŇ	PLOCHY A OBJEKTY S FUNKCIOU VÝROBY A PODNIKANIA	ZMENA FUNKČNÉHO VYUŽITIA ÚZEMIA
5 ZaD6	5,3187	OBYTNÁ ZÓNA - IBV	PLOCHY A OBJEKTY S FUNKCIOU BÝVANIA - IBV, HBV (4 NP), MESTNÁ KOMUNIKÁCIA, IS	ZMENA FUNKČNÉHO VYUŽITIA ÚZEMIA
6 ZaD6	0,3310	OV (UL. GORKEHO), OBYTNÁ ZÓNA - HBV (UL. SLADOVNÍČKA)	PLOCHY A OBJEKTY DOPRAVNEJ INFRAŠTRUKTÚRY - HROMADNÉ GARÁŽE (UL. GORKEHO, UL. SLADOVNÍČKA)	ZMENA FUNKČNÉHO VYUŽITIA ÚZEMIA
7 ZaD6	1,6000	PRÍEMYSelnÁ ZÓNA	KOMUNIKÁCIA FUNKČNEJ TRIEBY C1, VRÁTANE PRÍSLUŠNÝCH KRÍŽOVATIEK, PEŠÍ A CYKLISTICKÝ CHODNÍK	ZMENA ORGANIZÁCIE ÚZEMIA
8 ZaD6	2,3895	OBYTNÁ ZÓNA - IBV, OV, MESTNÁ KOMUNIKÁCIA	KOMUNIKÁCIA FUNKČNEJ TRIEBY C2 a C3, VRÁTANE PRÍSLUŠNÝCH KRÍŽOVATIEK	ZMENA ORGANIZÁCIE ÚZEMIA

OBJEDNÁVATEL: MESTO TOPOLČANY
SPRACOVATEL: NEUTRA - ARCHITEKTONICKÝ ATELIER, PARSKÁ 1, 940 01 NITRA, TEL./FAX: 037/8579481
ZODP. PROJEKTANT: ING. ARCH. PETER MIZA

MIERKA: 1:10 000
FORMÁT: 12 A4
DÁTUM: 09 / 2021

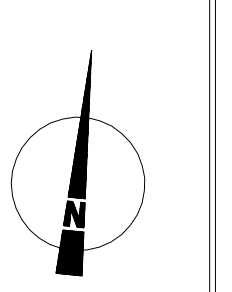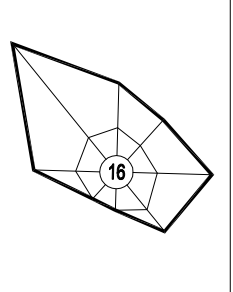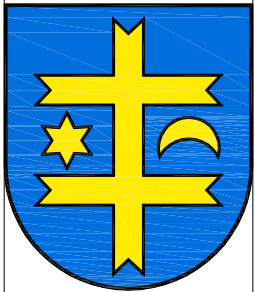

NÁZOV VÝKRESU: VÝKRES REGULATÍVOV

12