


PREHLADNÝ VÝKRES MOSTA

PÔDORYS
M 1:200

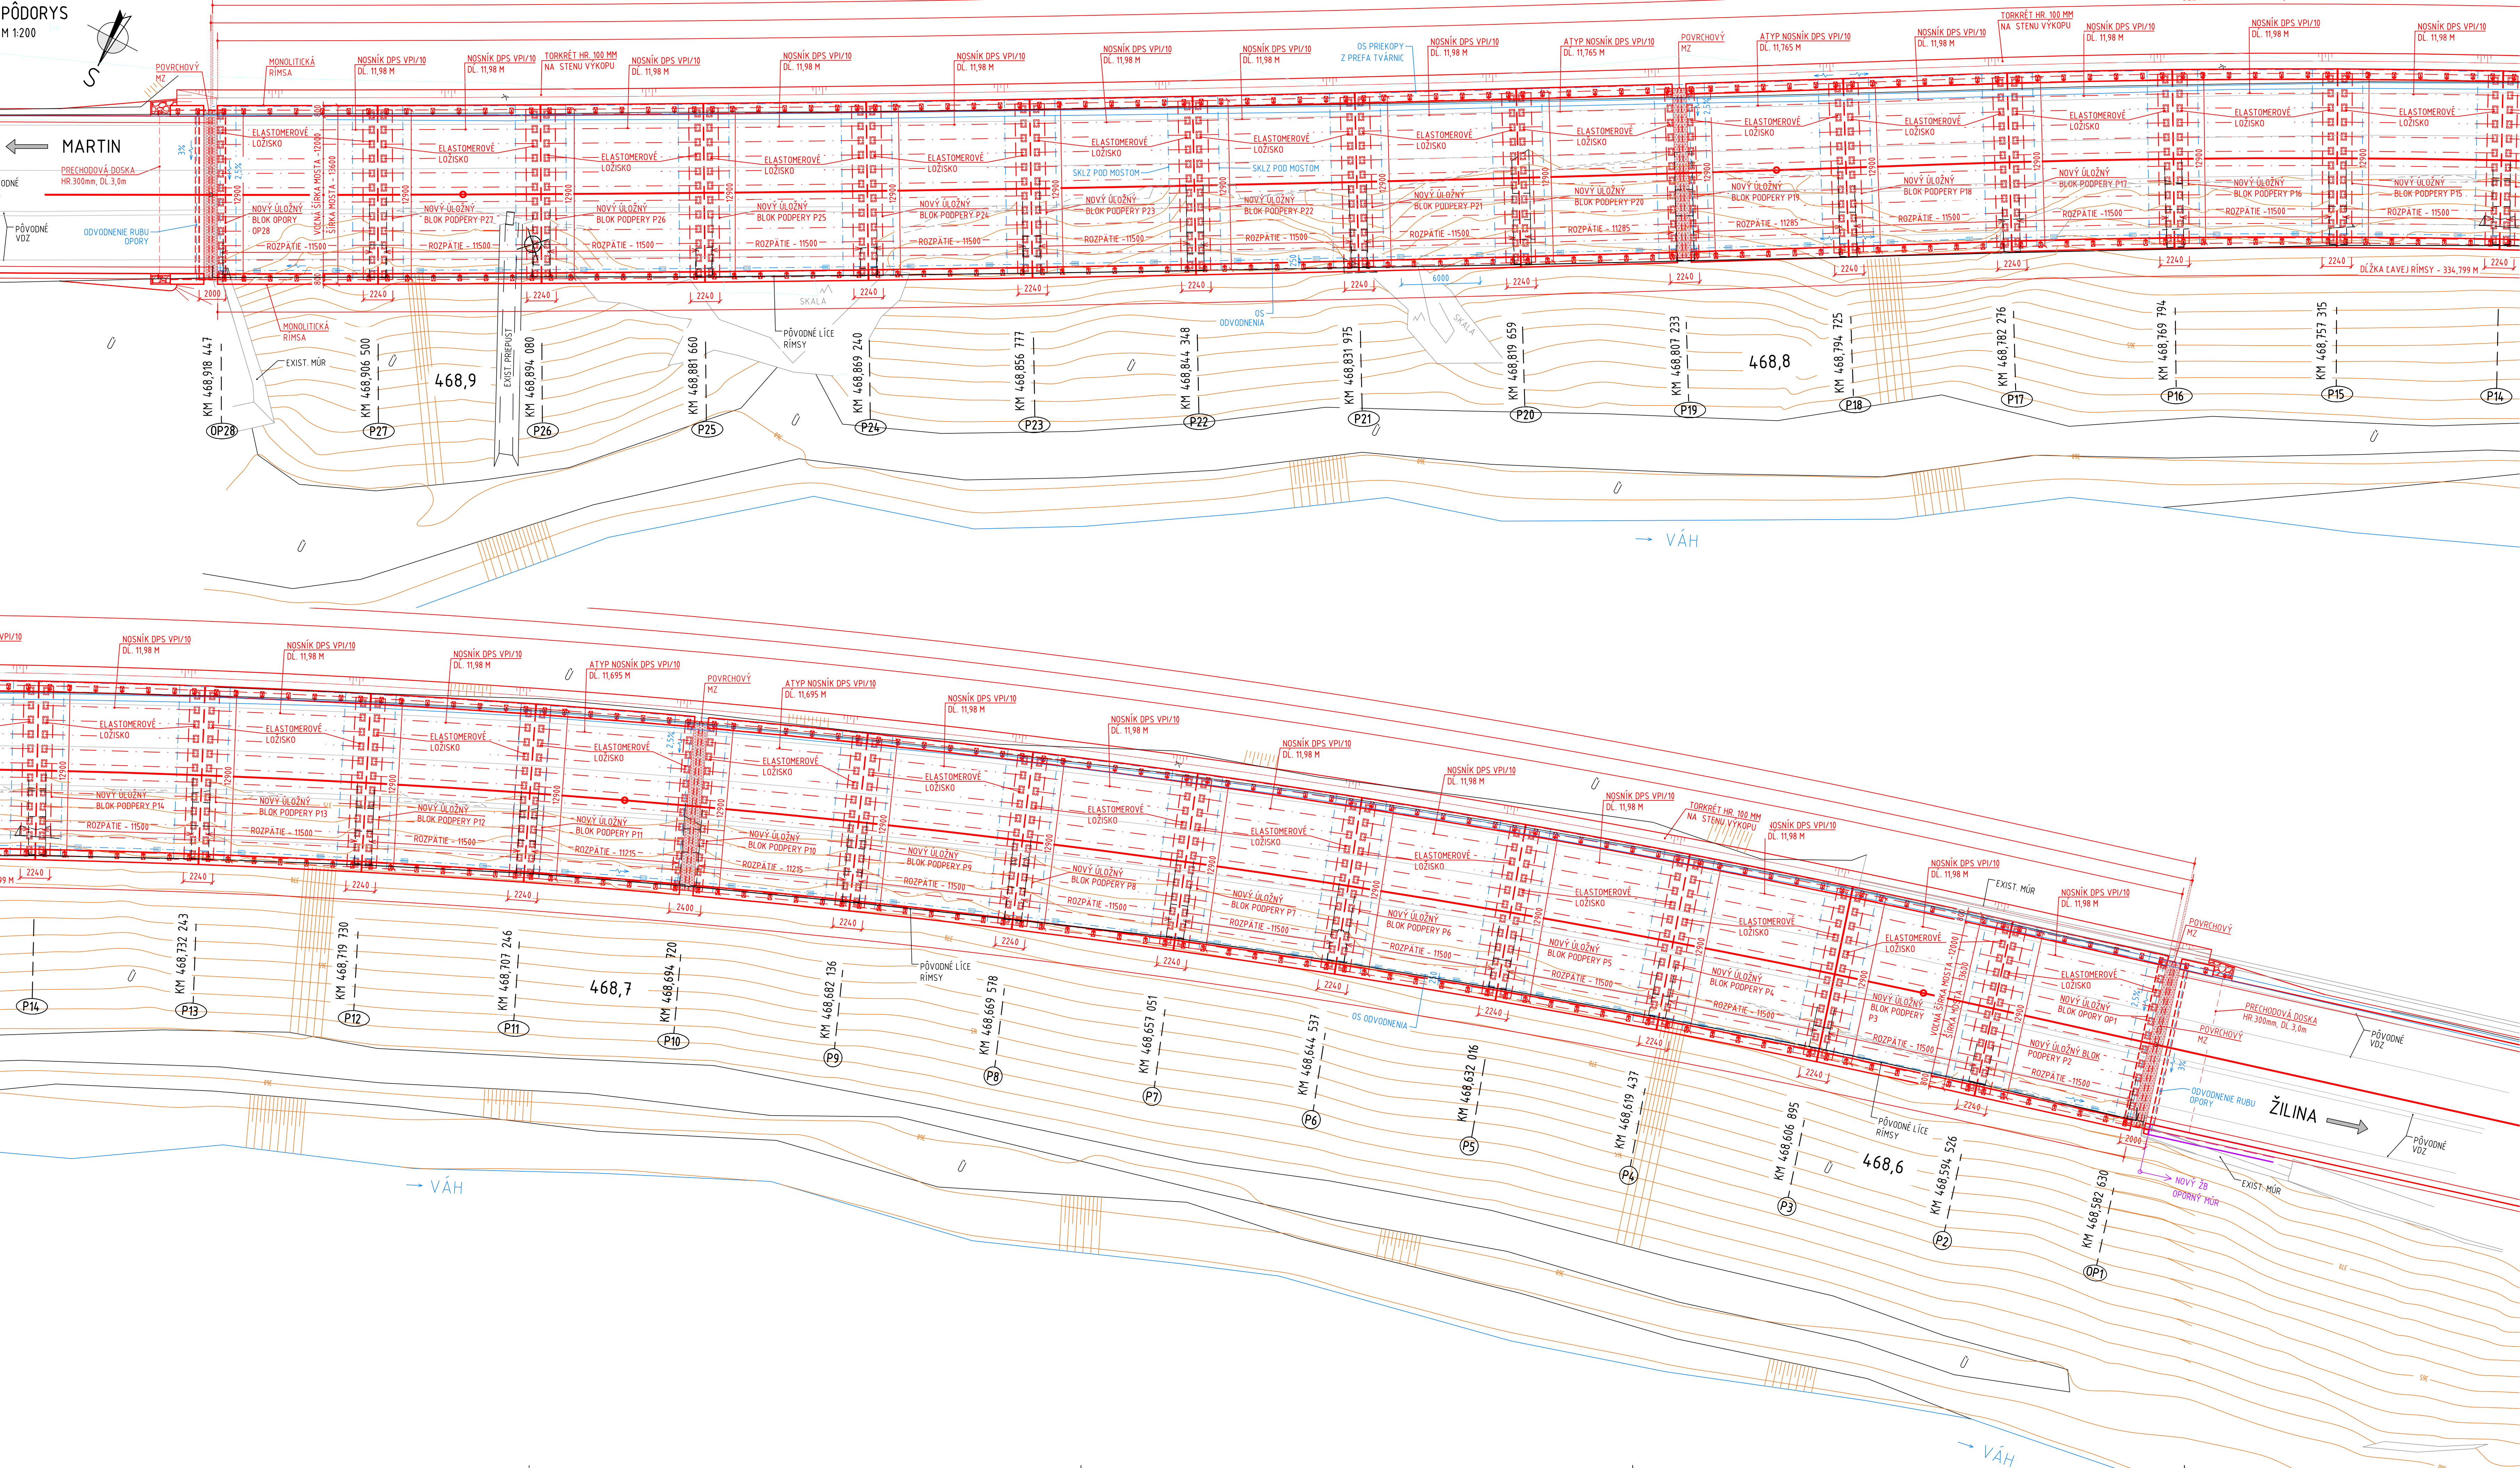

D
201-00

DSZ

VYPRACOVAL: ING. R. KONERÁČEK	HL. NŘ. PROJEKTU: ING. V. TÓTH	ZHOTOVTEL: AMBERG ENGINEERING
ZOD. PROJEKTANT: ING. E. KOŽLEJ	TECH. KONTROLA: ING. E. KOŽLEJ	Satelitná 5/B, B11 06 Bratislava I Telefón: +421 2 5930 8261 Fax: +421 2 5930 8260 E-mail: info@amberg.sk
OBJEDNÁVATEL: Slovenská správa ciest, Mliečičova 19, 826 19, Bratislava	KRAJ: Žilinský samosprávny kraj	OKRES: Žilina
STAVBA: I/18 STREČNO STARHRAD - GALÉRIA 272A	ČÍSLO ZÁKAZNÍ: AP-2021/271/01	STUPEŇ: DSZ
ČASŤ STAVBY: MOST EV. Č. 18-272A	DÁTUM: 06/2021	FORMÁT: 12xA4
NÁZOV PRÍLOHY: PREHLADNÝ VÝKRES - SITUÁCIA	ČÍSLO PRÍLOHY: 02	SÚPRAVA: