


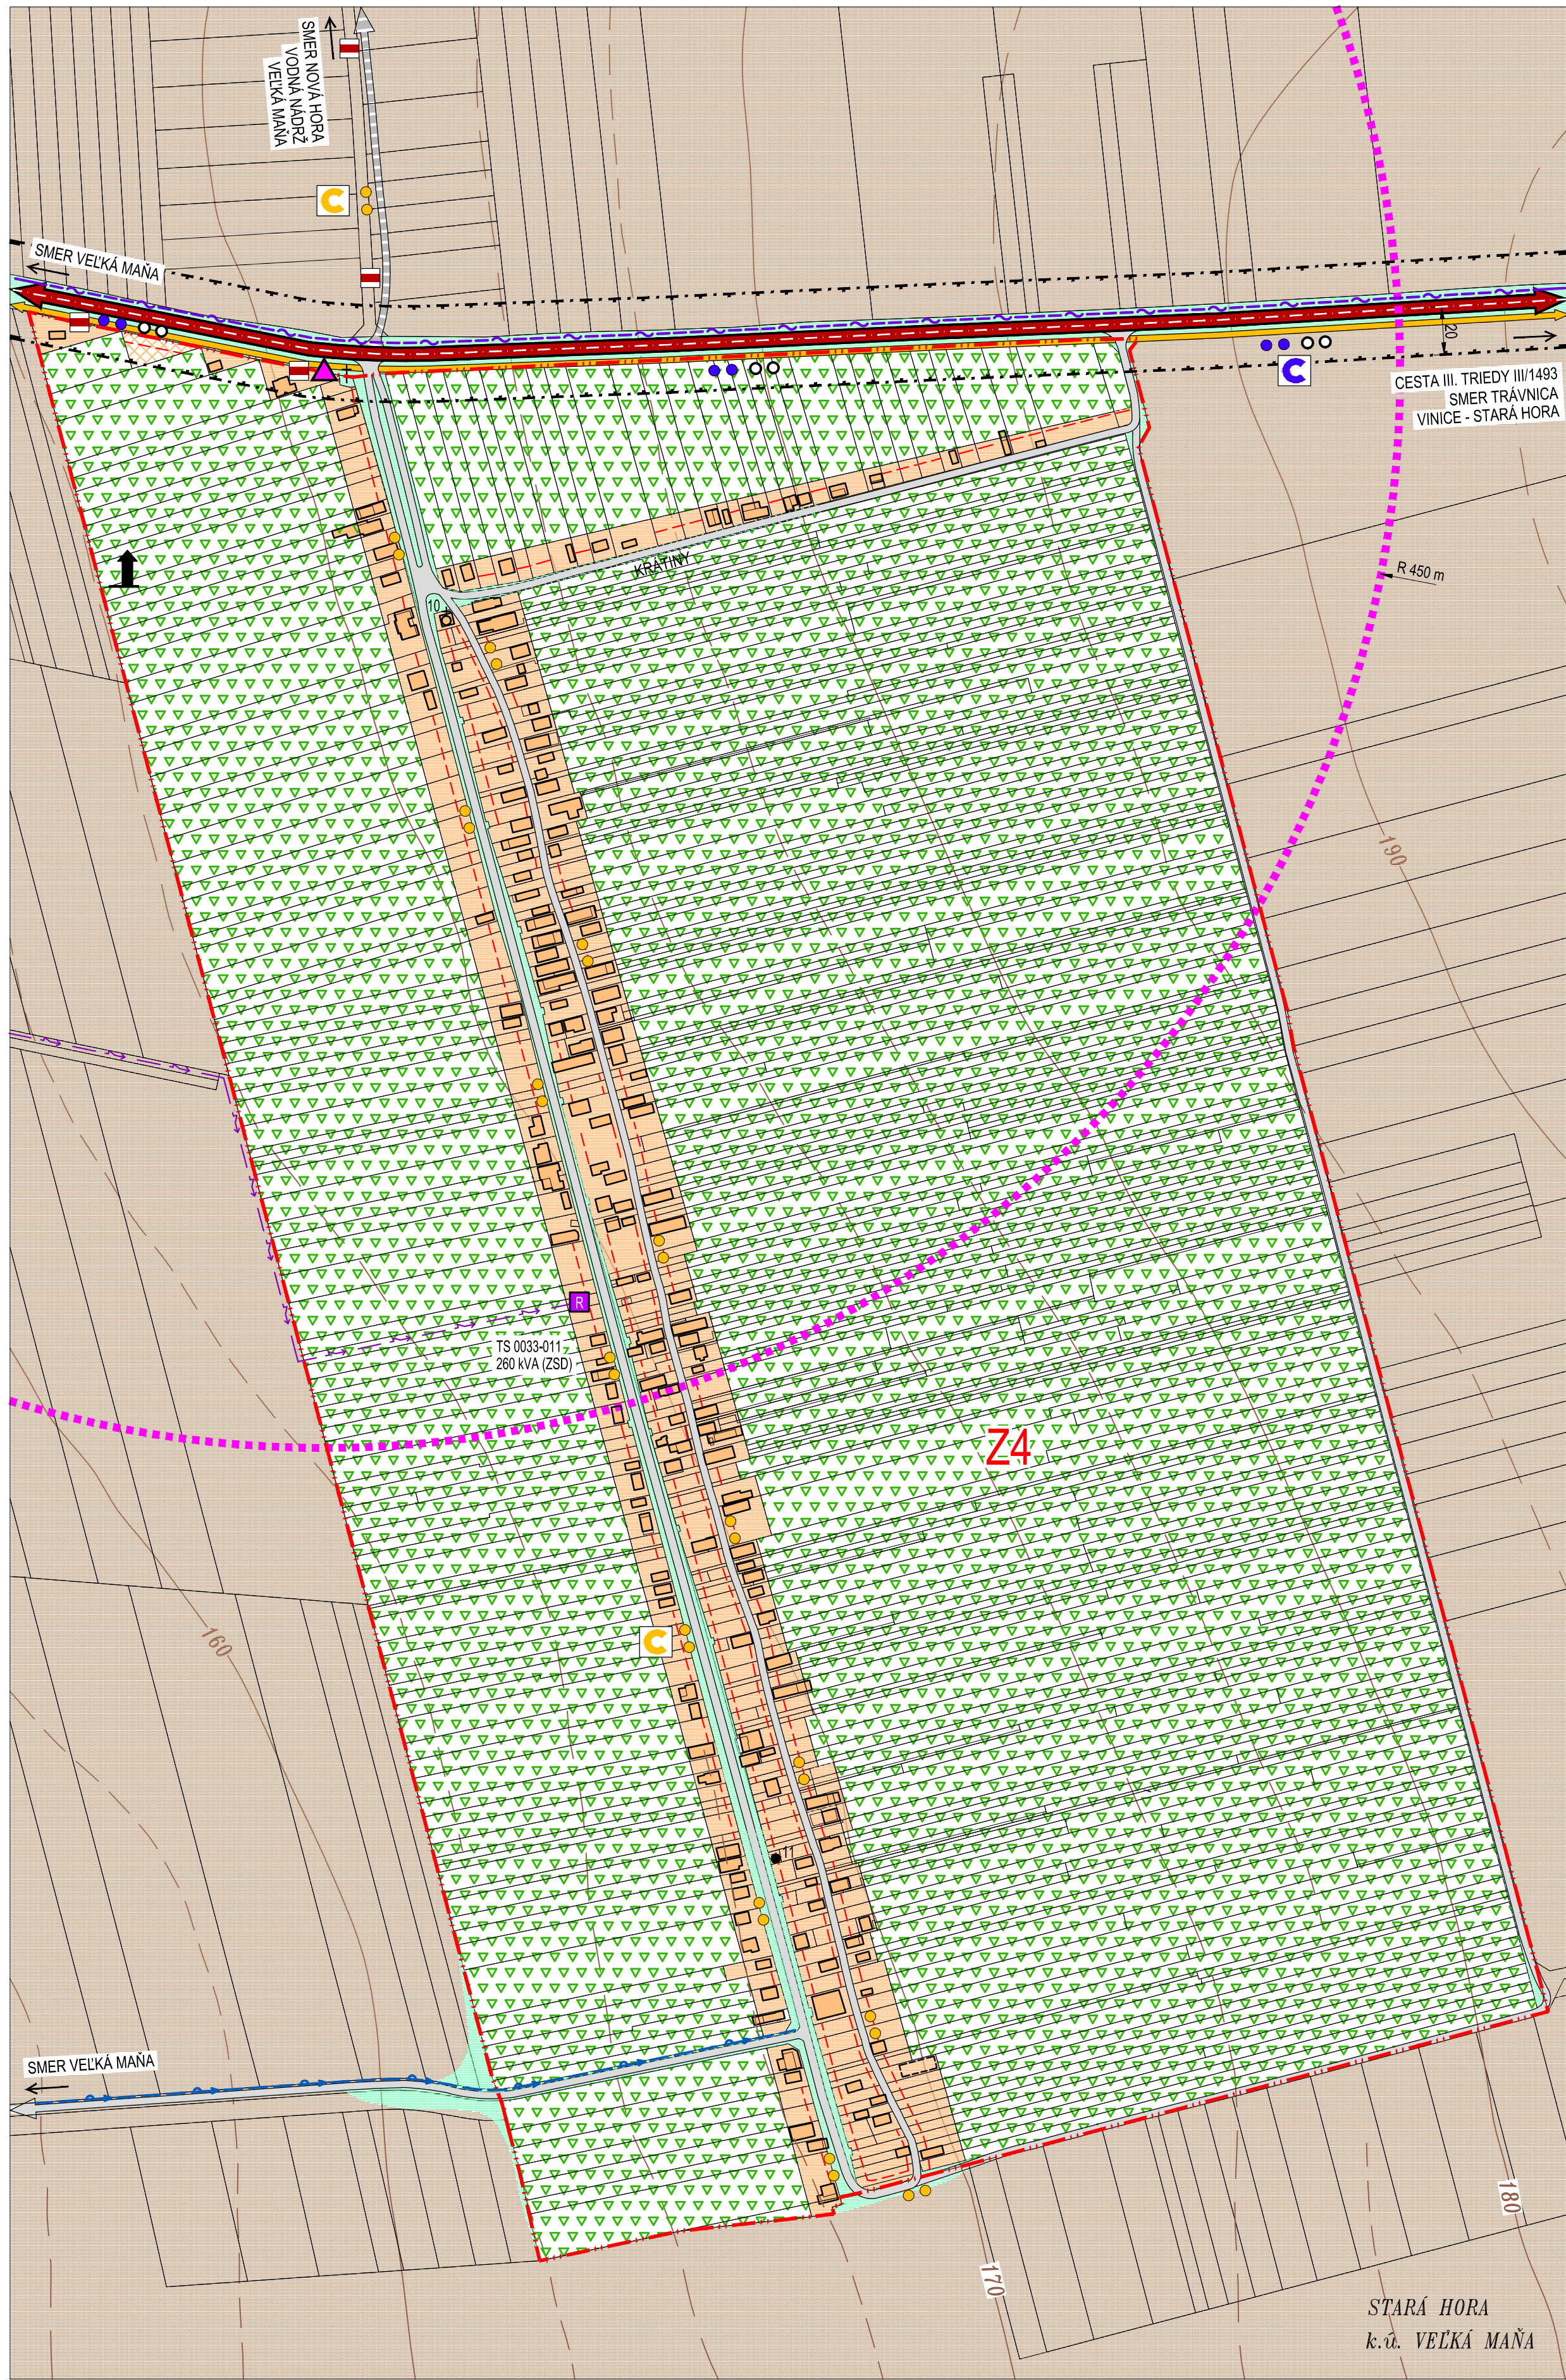

OBJEDNÁVATEL: OBEC MAŇA, OKRES NOVÉ ZÁMKY

SPRACOVATEL: NEUTRA - ARCHITEKTONICKÝ ATELIER, FARSKÁ 1, 948 01 NITRA, TEL.: 037/67870461

ZODP. PROJEKTANT: ING. ARCH. PETER MIZIA

KATASTRÁLNE ÚZEMIE: VEĽKÁ MAŇA, MALÁ MAŇA

PROJEKTANT: ING. ARCH. ZUZANA GAJOVÁ

MIERKA: 1:2 000

FORMÁT: A4

DÁTUM: 10 / 2021

MALÁ MAŇA


5b

alt. B

NÁZOV VÝKRESU: KOMPLEXNÝ VÝKRES PRIESTOROVÉHO USPORIADANIA A FUNKČNÉHO VYUŽÍVANIA

ÚZEMIA S VYZNAČENOU ZÁVÄZNOU ČASŤOU RIŠENIA k.ú. MALÁ MAŇA

1. DOM SMÚTKU
2. SPOLOČENSKÁ MIESTNOSŤ
3. KAPLNKA PANNY MÁRIE LURDSKEJ r. 1944
4. AUTOSERVIS
5. KOSTOL REFORMOVANEJ CIRKVI (KALVÍNSKY)
6. BÝVALÉ POTRAVINY
7. VLAKOVÁ ZASTÁVKA MAŇA
8. ZVONICA
9. VÝROBA VEĽKOKUCHYNSKÉHO ZARIADENIA
10. KAPLNKA SV. URBANA
11. SOCHA SV. JANA NEPOMUCKÉHO
12. ŠPORTOVO - REKREAČNÉ CENTRUM OBCE

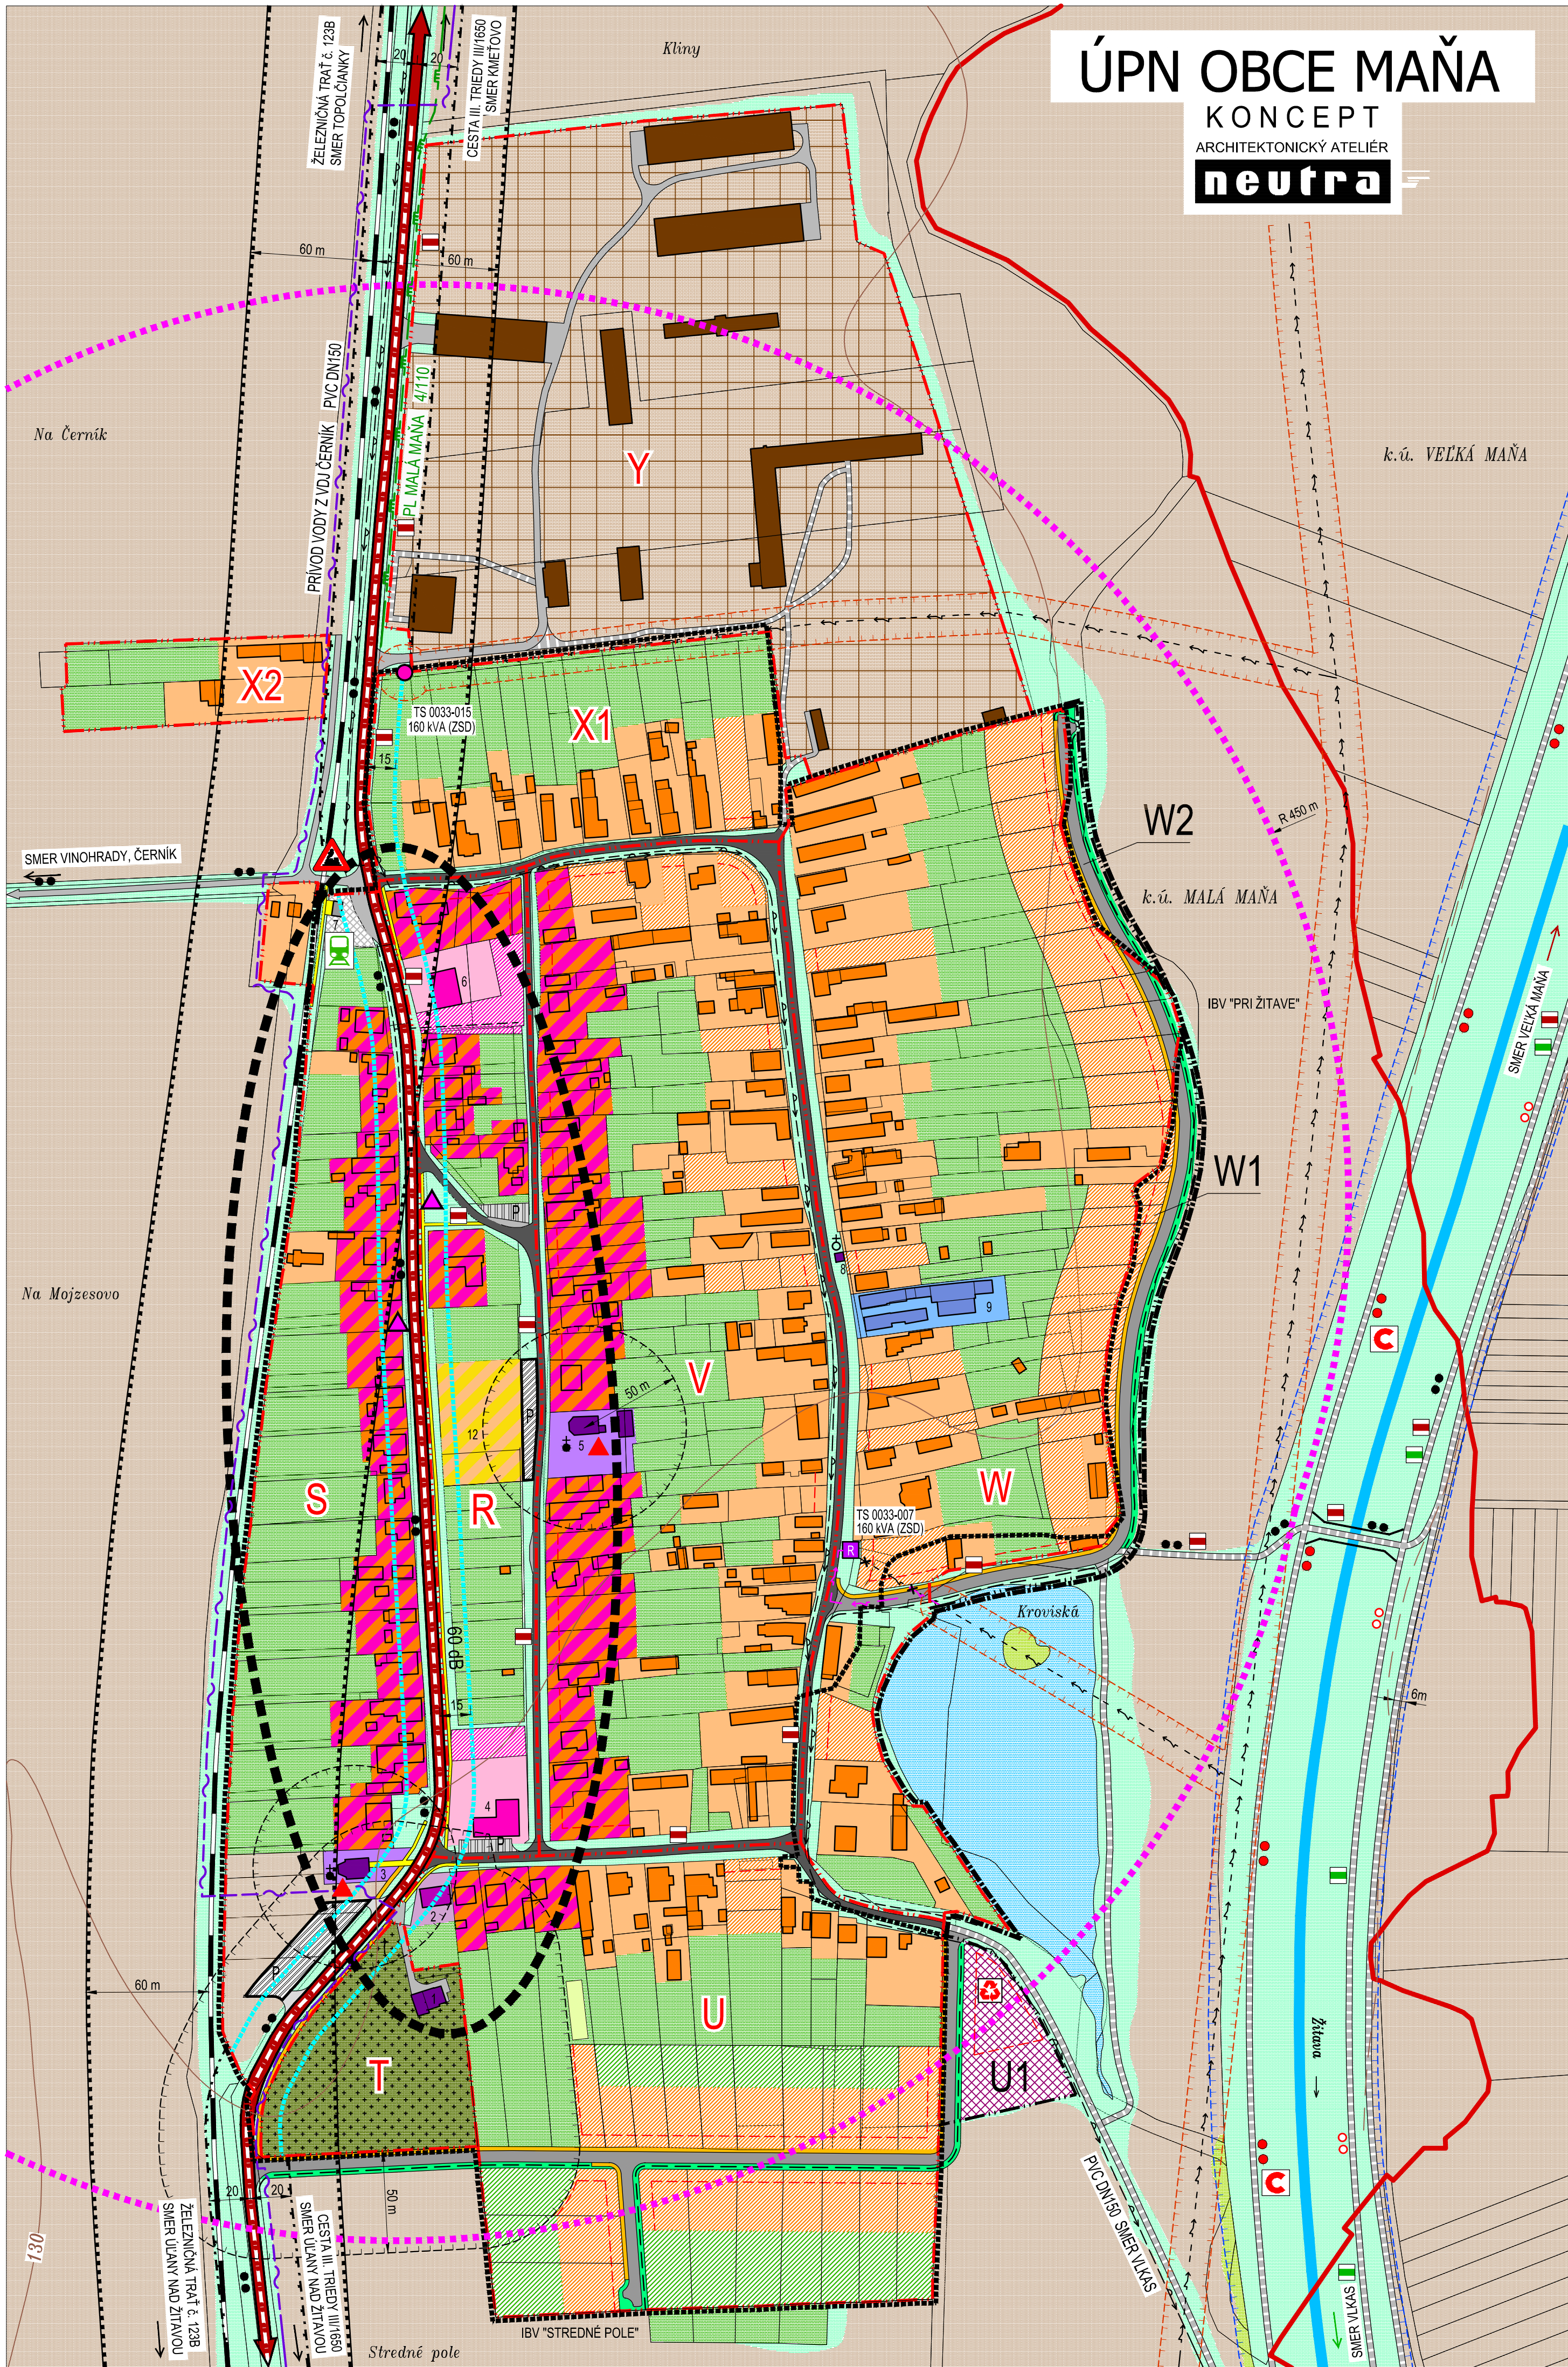

- LEGENDA:**
- | | |
|--|---|
| | KATASTRÁLNA HRANICA |
| | HRANICA ZASTAVANÉHO ÚZEMIA OBCE |
| | OZNAČENIE ÚZEMNO - PRIESTOROVÉHO CELKU |
| | HRANICA ÚZEMNO - PRIESTOROVÉHO CELKU |
| | HLUKOVÉ PÁSMA 60 dB |
| | OCHRANNÉ PÁSMA CIEST I. A III. TRIEDY |
| | OCHRANNÉ PÁSMA VŠETKYCH DRUHOV |
| | OCHRANNÉ PÁSMA VODNÉHO TOKU |
| | OCHRANNÉ PÁSMA VN ELEK. VEDENIA |
| | OCHRANNÉ PÁSMA ŽSR 60 m |
| | ŽELEZIČNÁ TRÁŤ č. 1238 |
| | TOPOLČANKY - ULANY NAD ŽITAVOU |
| | CESTY III. TRIEDY III/1650, III/1493 |
| | MIESTNE KOMUNIKÁCIE SPEVNENÉ |
| | ÚČELOVÉ KOMUNIKÁCIE SPEVNENÉ |
| | ÚČELOVÉ KOMUNIKÁCIE NESPEVNENÉ |
| | RIGOLY |
| | STAVEBNÁ ČIARA |
| | VÝZNAMNÁ CYKLOTURISTICKÁ TRASA (zdroj: ÚPN VÚC) |
| | POŽITAVSKÁ CYKLOMAGISTRÁLA ČERVENÁ (H45) |
| | CYKLOTRASA MIKROREGIONIÁLNU TERMAL MODRÁ (2102), VEĽKÝ OKRUH |
| | CYKLOTRASA MIKROREGIONIÁLNU TERMAL ŽLTÁ (8105), MAŇA - ŽITAVSKÝ LUH |
| | MIESTNY CYKLOCHODNÍK |
| | TURISTICKÁ TRASA (ZELENÁ) |
| | NÁUČNÝ CHODNÍK MIKROREGIONIÁLNU TERMAL |
| | PEŠIE CHODNÍKY A PEŠIE PLOCHY |
| | PLOCHY STATICKEJ AVTOMOBIL. DOPRAVY |
| | MOST, LÁVKA |
| | AUTOBUSOVÉ ZASTÁVKY |
| | DOCHÁDKOVÁ VZDIALENOSŤ - BUS 450 m |
| | VYDÚŠNÉ 22 kVIA ELEKTRICKE VEDENIE / URČENÉ NA ZRUŠENIE |
| | KÁBLOVÉ 22 kVIA ELEKTRICKE VEDENIE |
| | TRAFOSTANICA STŔŽAROVÁ |
| | TRAFOSTANICA KIOSKOVÁ |
| | TRASA PODZEMNÝCH OZNAMOVACÍCH VEDENÍ ST |
| | STL2 PREPOJOVACÍ PLYNOVOD MALÁ MAŇA 4/110 |
| | HLAVNÉ PRÍVODNÉ VODOVODNÉ POTRUBIE |
| | PLOCHY A OBJEKTY S FUNKCIOU IBV (INDIVIDUÁLNA BYTOVÁ VÝSTAVBA) |
| | PLOCHY A OBJEKTY S FUNKCIOU OBČANSKEJ VYBAVENOSTI KOMERČNEHO CHARAKTERU |
| | PLOCHY A OBJEKTY S FUNKCIOU OBČANSKEJ VYBAVENOSTI NEKOMERČNEHO CHARAKTERU |
| | PLOCHY A OBJEKTY S FUNKCIOU OBČANSKEJ VYBAVENOSTI SAKRÁLNEHO CHARAKTERU |
| | PLOCHY A OBJEKTY S FUNKCIOU PODNIKANIA |
| | PLOCHY A OBJEKTY S FUNKCIOU POLNOHOSPODÁRSKEJ VÝROBY |
| | POZEMKY A OBJEKTY S FUNKCIOU REKREÁCIE (VINOHRAVNICKÁ OBLASŤ) |
| | POZEMKY A OBJEKTY S FUNKCIOU ŠPORTU A REKREÁCIE |
| | PLOCHY A OBJEKTY S FUNKCIOU DOPRAVNEJ INFRASTRUKTÚRY (ŽSR) |
| | ZBERNÝ DVOR |
| | SKLENÍK |
| | SUKROMNÁ ZELEN' (ZÁHRADY, SADY) |
| | VYHRADENÁ ZELEN' (CINTORIN) |
| | SPRIEVODNÁ ZELEN' |
| | TRVALÝ TRÁVNÝ PORAST (LUKY, PASIENKY) |
| | VINICE |
| | ORNÁ PŮDA |
| | VODNÁ PLOCHA, VODNÝ TOK |
- ZNAČKY:**
- | | |
|--|--|
| | PRIMÁRNÝ REFERENČNÝ ÚZOL |
| | PRIMÁRNA KOMPOZIČNÁ OS |
| | ARCHITEKTONICKÁ DOMINANTA |
| | KOSTOL / KAPLNKA |
| | SOCIA / BOŽIE MUKY, KRÍŽ |
| | ROZHLADNÁ |
| | ZASTÁVKA ŽSR |
| | NECHRÁNENÉ ŽELEZIČNÉ PRIECESTIE |
| | DOTRIEDOVACIE A RECYKLAČNÉ STREDISKO |
| | ZBERNÝ DVOR DRUHOTNÝCH SUROVIN - NAVRĤ |