



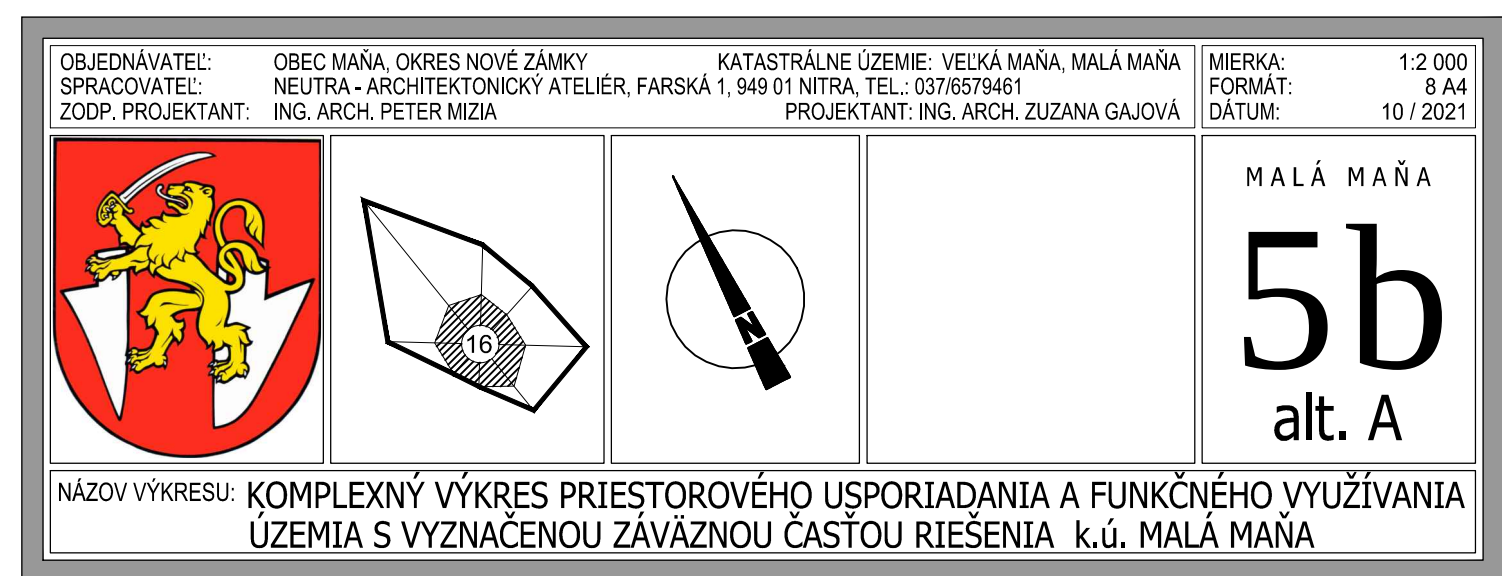

1. DOM SMÚTKU
2. SPOLOČENSKÁ MIESTNOSŤ
3. KAPLNKA PANNY MÁRIE LURDSKEJ r. 1944
4. AUTOSERVIS
5. KOSTOL REFORMOVANEJ CIRKVI (KALVÍNSKY)
6. BÝVALÉ POTRAVINY
7. VLAKOVÁ ZASTÁVKA MAŇA
8. ZVONICA
9. VÝROBA VEĽKOKUCHYNSKÉHO ZARIADENIA
10. KAPLNKA SV. URBANA
11. SOCHA SV. JÁNA NEPOMUCKÉHO
12. ŠPORTOVO - REKREAČNÉ CENTRUM OBCE

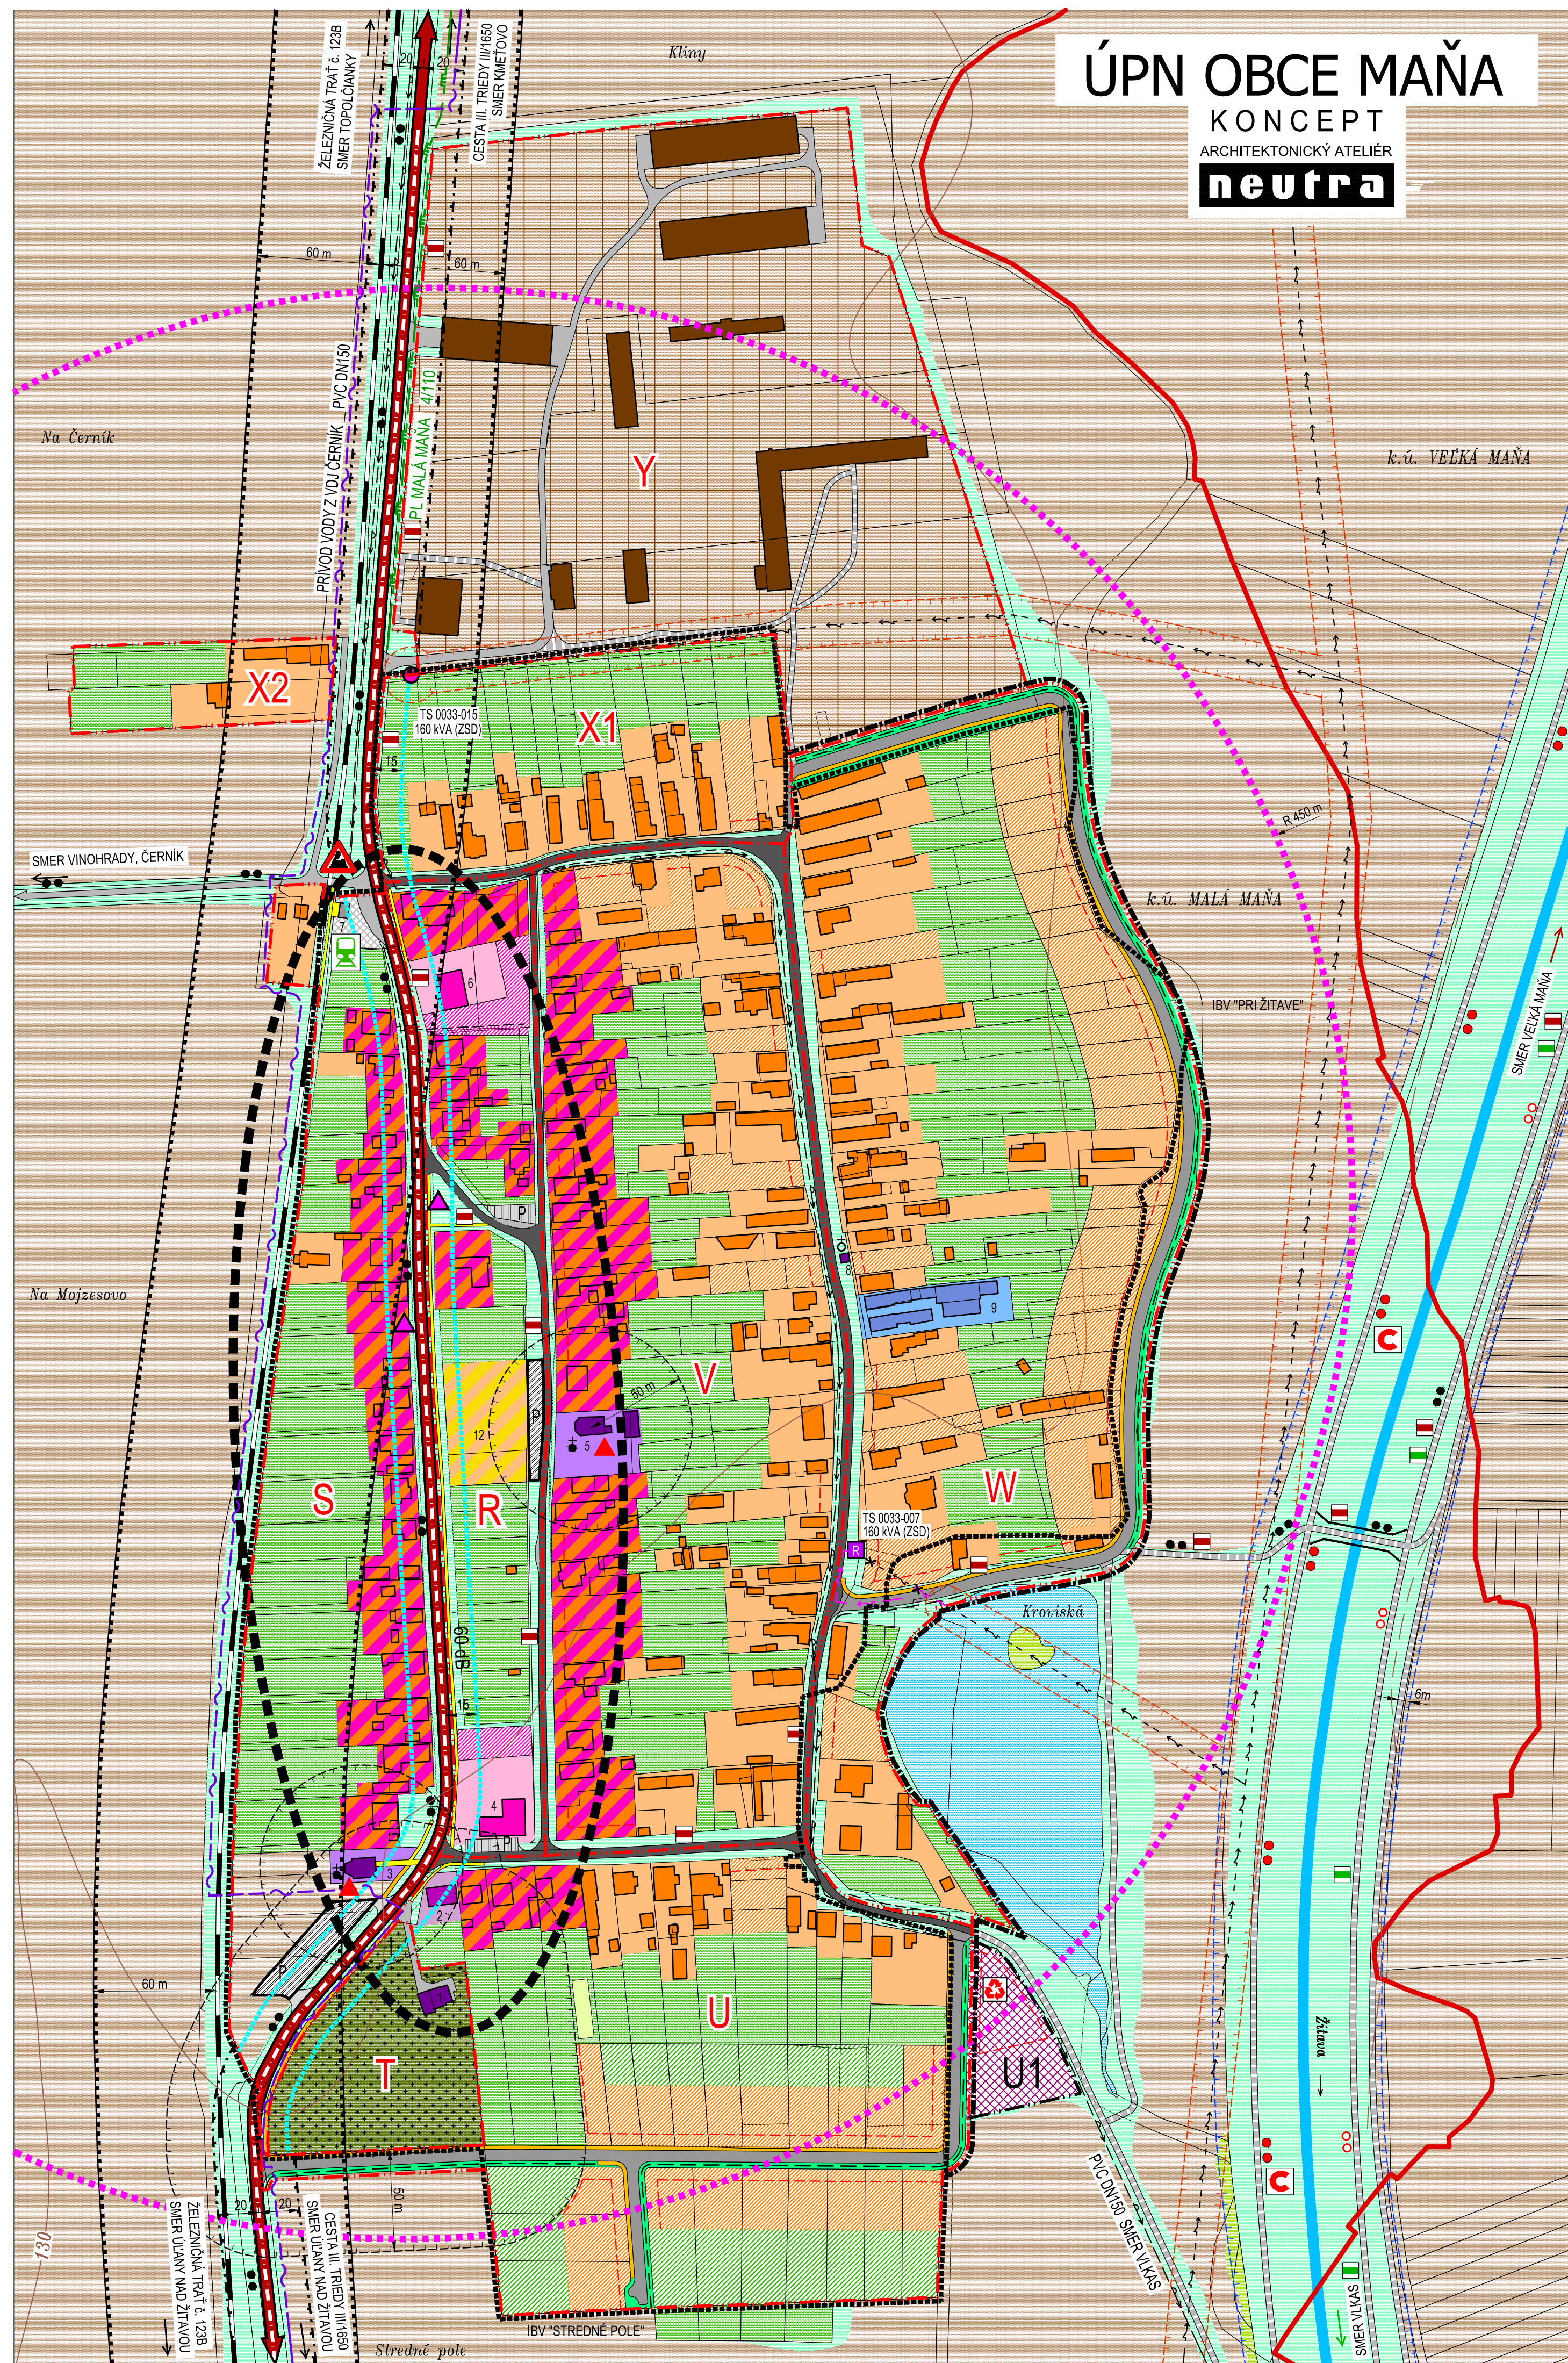

LEGENDA:	
	KATASTRÁLNA HRANICA
	HRANICA ZASTAVANÉHO ÚZEMIA OBCE
	OZNAČENIE ÚZEMIO- PRIESTOROVÉHO CELKU
	HRANICA ÚZEMIO- PRIESTOROVÉHO CELKU
	HLUKOVÉ PÁSMO 60 dB
	OCHRANNÉ PÁSMO CIEST I. a II. TREDY
	OCHRANNÉ PÁSMO VŠETKYCH DRUHOV
	OCHRANNÉ PÁSMO VODNÉHO TOKU
	OCHRANNÉ PÁSMO VN. ELEK. VEDENIA
	OCHRANNÉ PÁSMO ŽSR 60 m
	ŽELEZNICA TRAT Č. 1238
	"TOPOLOCIANKY - ULANY NA ŽITAVOU"
	CESTY III. TREDY III/1650, III/1493
	MIESTNE KOMUNIKÁCIE SPEVNENÉ
	ÚČELOVÉ KOMUNIKÁCIE SPEVNENÉ
	ÚČELOVÉ KOMUNIKÁCIE NESPEVNENÉ
	RIGOLY
	STAVEBNÁ ČIARA
	VÝZNAMNÁ KYKLOTURISTICKÁ TRASA (označ. ÚPN VÚC)
	POŽITÁVSKA KYKLOMAGISTRÁLA
	ČERVENÁ (045)
	KYKLOTRASA MIKROREGIÓNU TERMÁL
	MODRÁ (2102), VEĽKÝ OKRUH
	KYKLOTRASA MIKROREGIÓNU TERMÁL
	ŽLTÁ (8105), MAĽÁ - ŽITAVSKÝ LÚH
	MIESTNY KYKLOCHODNÍK
	TURISTICKÁ TRASA (ZELENÁ)
	NÁUČNÝ CHODNÍK MIKROREGIÓNU TERMÁL
	PEŠIE CHODNÍKY A PEŠIE PLOCHY
	PLOCHY ZASTÁTEJ AUTOMOBIL. DOPRAVY
	MOST, LÁVKA
	AUTOBUSOVÉ ZASTÁVKY
	DOCHÁDŽKOVÁ / VZDIALENOST - BUS 450 m
	VZDÝŠNÉ 22 kVIA ELEKTRICKÉ VEDENIE
	URČENÉ NA ZRUŠENIE
	URČENÉ 22 kVIA ELEKTRICKÉ VEDENIE
	TRAFOSTANICA STOŽAROVÁ
	TRAFOSTANICA KIOSKOVÁ
	TRASA PODZEMNÝCH OZNAMOVACÍCH VEDENÍ ST
	STLP PREPOJOVACÍ PLYNOVOD MAĽÁ MAĽÁ 4/110
	HLAVNÉ PRÍVODNÉ VODOVODNÉ POTRUBIE
	PLOCHY A OBJEKTY S FUNKCIOU IBV
	INDIVIDUÁLNA BYTOVÁ VYSTAVBA
	PLOCHY A OBJEKTY S FUNKCIOU OBČANSKEJ
	VYBAVENOSTI KOMERČNÉHO CHARAKTERU
	POLYFUNKCIA
	KOMERČNÁ VYBAVENOSŤ NA BÁZE IBV
	PLOCHY A OBJEKTY S FUNKCIOU OBČANSKEJ
	VYBAVENOSTI NEKOMERČNÉHO CHARAKTERU
	PLOCHY A OBJEKTY S FUNKCIOU OBČANSKEJ
	VYBAVENOSTI SÁKRALNEHO CHARAKTERU
	PLOCHY A OBJEKTY S FUNKCIOU
	PODNIKANIA
	PLOCHY A OBJEKTY S FUNKCIOU
	PODNIKHOPODARNEJ VÝROBY
	POZEMKY A OBJEKTY S FUNKCIOU
	REKREÁCIE (VINOHRADNICA OBLASŤ)
	POZEMKY A OBJEKTY S FUNKCIOU
	ŠPORTU
	PLOCHY A OBJEKTY S FUNKCIOU
	DOPRAVNÉJ INFRAŠTRUKTURY (ŽSR)
	ZBERNÝ DVOR
	SKLENÍK
	SÚKROMNÁ ZELEN (ZAHRADY, SADY)
	VYHRADENÁ ZELEN (INTORIN)
	SPRIEVODNÁ ZELEN
	TRVALÝ TRÁVNÝ PORAST (LÚKY, PASIENKY)
	VINICE
	ORNÁ PÔDA
	VODNÁ PLOCHA, VODNÝ TOK
ZNAČKY:	
	PRÍMÄRNÝ REFERENČNÝ ÚZOL
	PRÍMÄRNÁ KOMPOZIČNÁ
	ARCHITETKONICKÁ DOMINANTA
	KOSTOL / KAPLANKA
	SOCHA / BOŽIE MUKY, KRÍŽ
	ROZHLADNÁ
	ZASTÁVKA ŽSR
	NECHRÁNENÉ ŽELEZNÉCE PRÍESTIE
	DOTRIEDŤOVÁČE A REKLYČNÉ STREDISKO
	ZBERNÝ DVOR DRUHÝCHŤOVÝCH SÚROVÍN - NÁHRV