


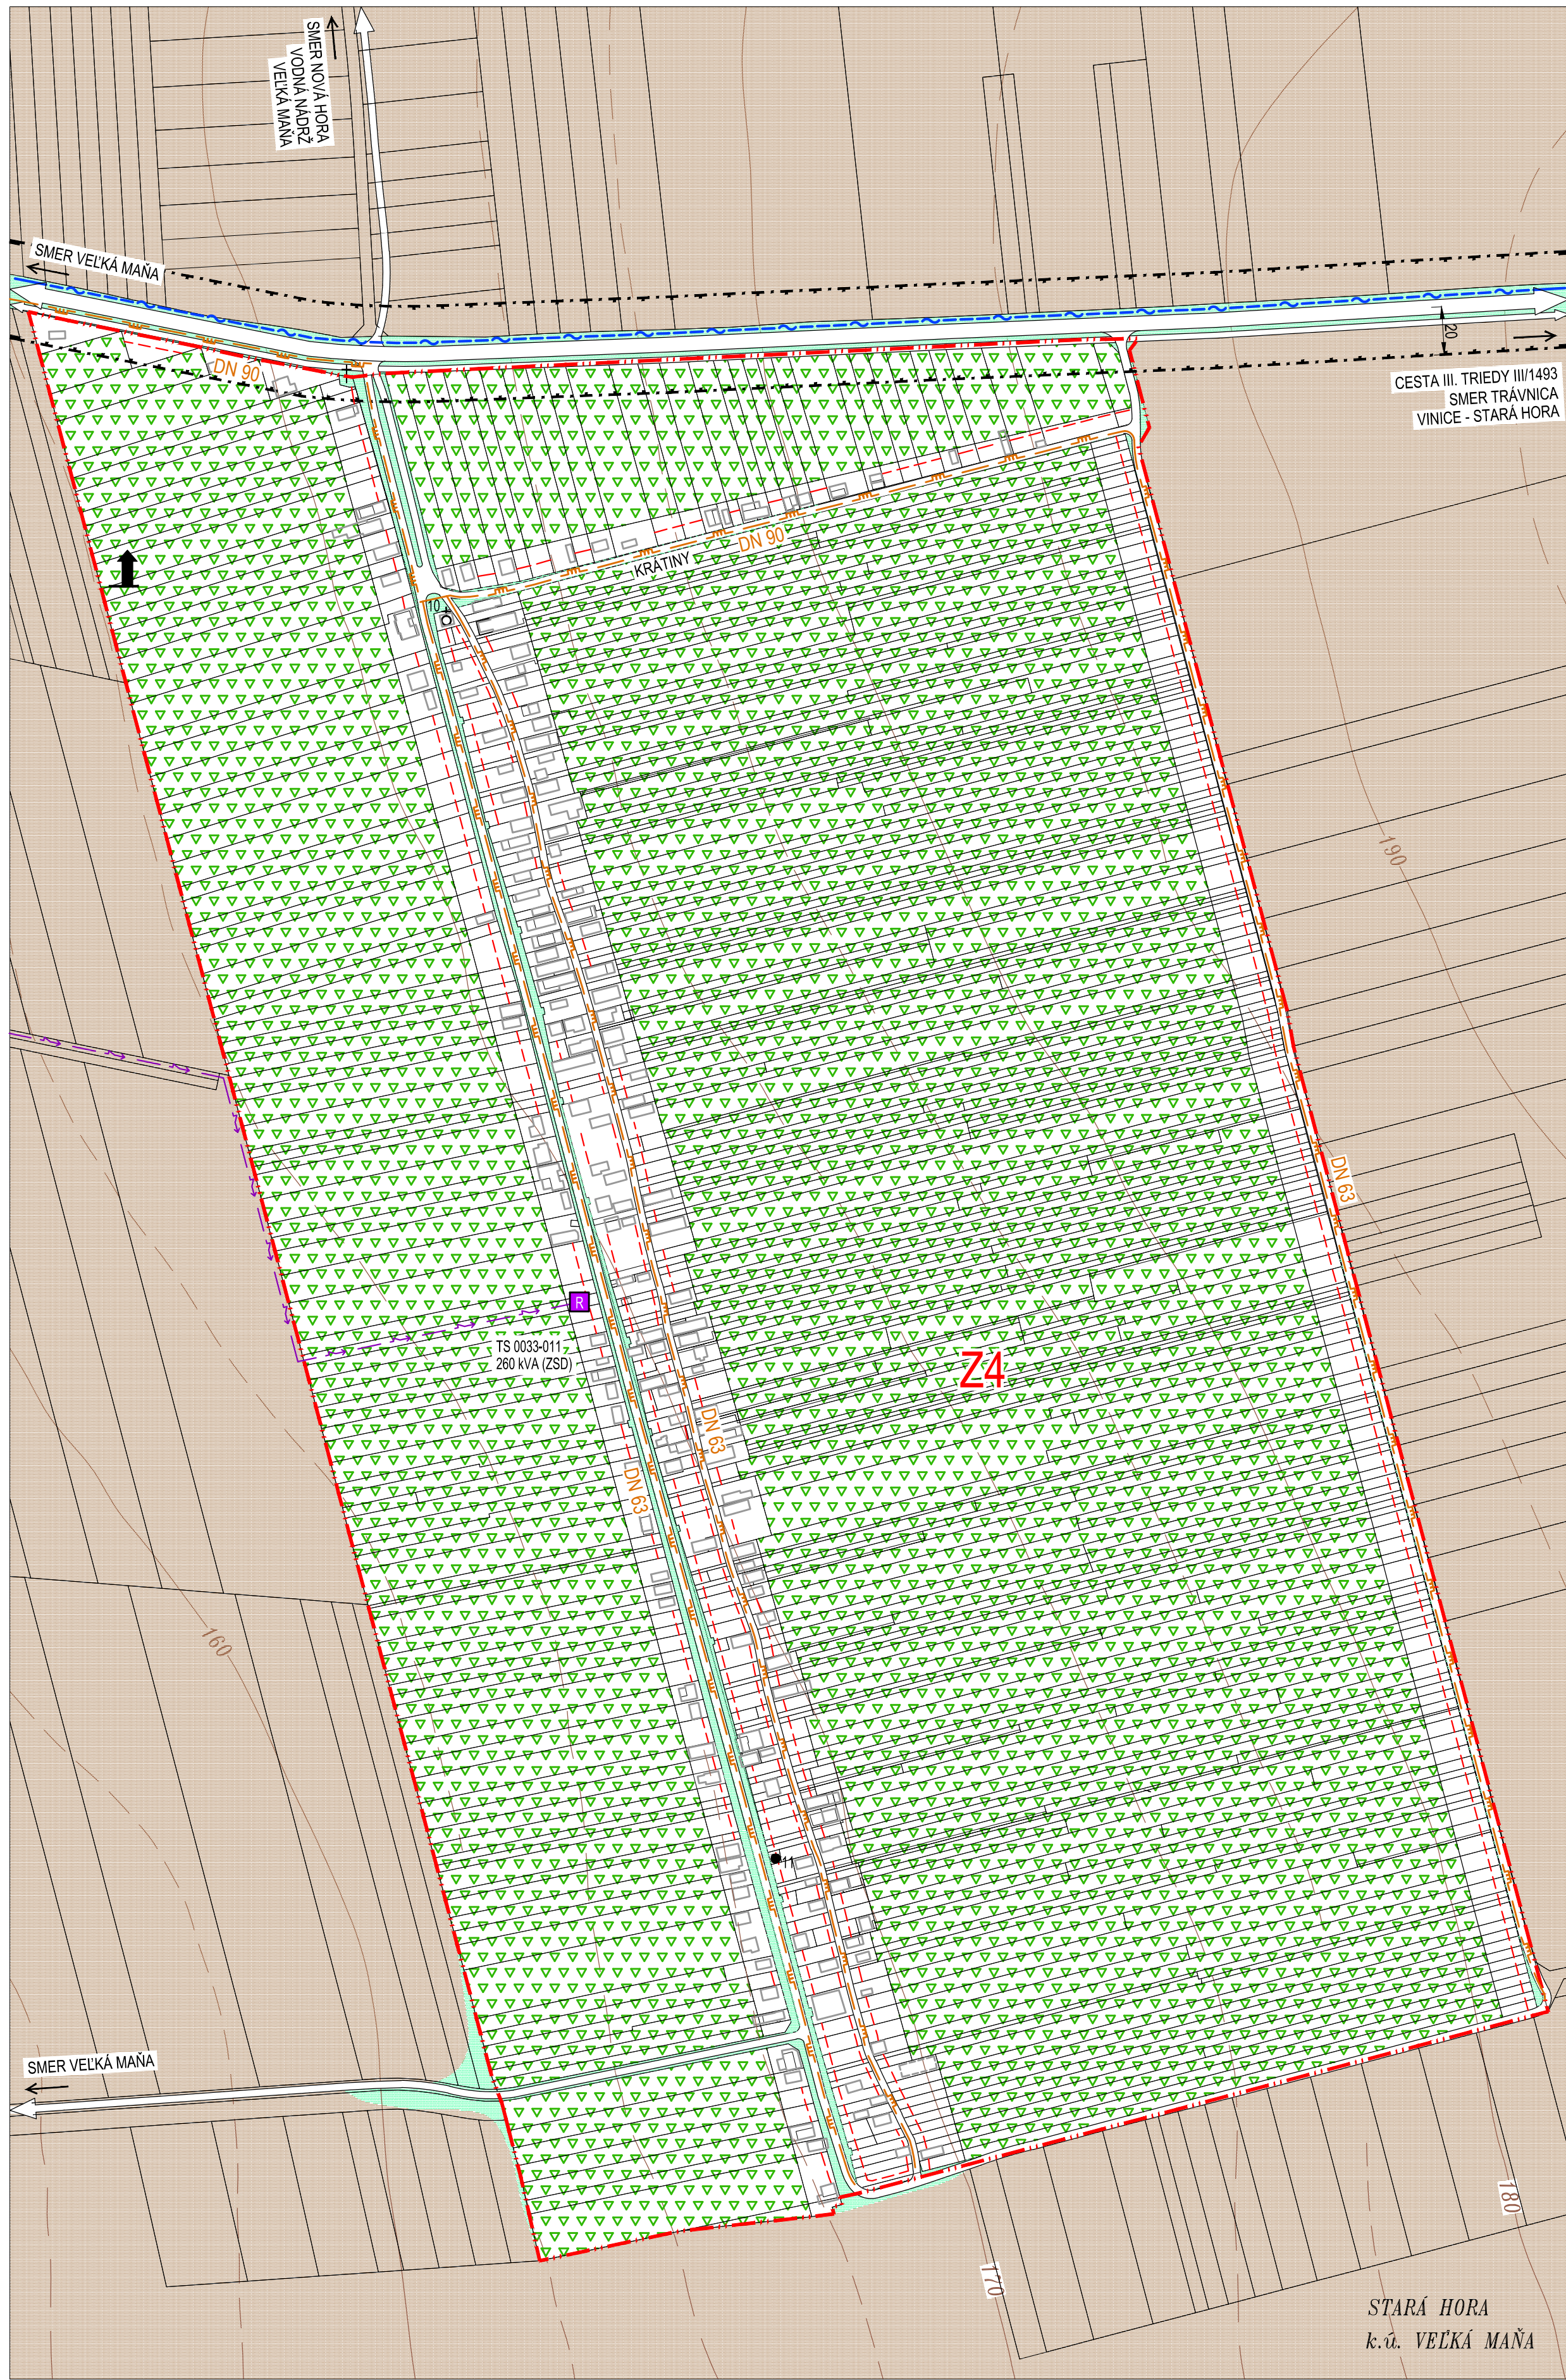

OBJEDNÁVATEL: OBEC MAŇA, OKRES NOVÉ ZÁMKY

SPRACOVATEL: NEUTRA - ARCHITEKTONICKÝ ATELIER, FARSKÁ 1, 945 01 NITRA, TEL.: 037/6570461

ZODP. PROJEKTANT: ING. ARCH. PETER MIZIA

KATASTRÁLNE ÚZEMIE: VEĽKÁ MAŇA, MALÁ MAŇA

MIERKA: 1:2 000

FORMÁT: A4

DÁTUM: 10 / 2021

MALÁ MAŇA

9b

NÁZOV VÝKRESU: VÝKRES VEREJNÉHO TECHNICKÉHO VYBAVENIA -

ELEKTRIFIKÁCIA, PLYNOFIKÁCIA, TELEKOMUNIKÁCIE

1. DOM SMÚTKU
2. SPOLOČENSKÁ MIESTNOSŤ
3. KAPLNKA PANNY MÁRIE LURDSKEJ r. 1944
4. AUTOSERVIS
5. KOSTOL REFORMOVANEJ CIRKVI (KALVÍNSKY)
6. BÝVALÉ POTRAVINY
7. VLAKOVÁ ZASTÁVKA MAŇA
8. ZVONICA
9. VÝROBA VEĽKOKUCHYNSKÉHO ZARIADENIA
10. KAPLNKA SV. URBANA
11. SOCHA SV. JANA NEPOMUCKÉHO
12. ŠPORTOVO - REKREAČNÉ CENTRUM OBCE

LEGENDA:

STAV

NÁVRH

KATASTRÁLNA HRANICA

HRANICA ZASTAVANÉHO ÚZEMIA OBCE

OZNAČENIE ÚZEMNO - PRIESTOROVÉHO CELKU

HRANICA ÚZEMNO - PRIESTOROVÉHO CELKU

OCHRANNÉ PÁSMO CIEST II. A III. TRIEDY

OCHRANNÉ PÁSMO VŠETKYCH DRUHOV

OCHRANNÉ PÁSMO VODNÉHO TOKU

OCHRANNÉ PÁSMO VN ELEKTRICKEJ VEDENIA

OCHRANNÉ PÁSMO ŽSR 60 m

ŽELEZIČNÁ TRAT' č. 123B

'TOPOLCIANKY' - ÚJANY NAD ŽITAVOU

PLOCHY STATICKEJ AUTOMOBIL. DOPRAVY

VZDUŠNÉ 22 KVA ELEKTRICKE VEDENIE

URČENÉ NA ZRUŠENIE

KÁBLOVÉ 22 KVA ELEKTRICKE VEDENIE

TRAFOSTANICA STOŽAROVÁ

TRAFOSTANICA KIOSKOVÁ

TRASA PODZEMNÝCH OZNAMOVACÍCH VEDENÍ ST

STL2 PREPOJOVACÍ PLYNOVOD MALÁ MAŇA 4/110

STL2 PLYNOVODNÁ DISTRIBUČNÁ SIET' MAŇA

YTL / STL2 REGULÁCNA STANICA PLYNU

RS MAŇA 4400 m3h

BEZPEČNOSTNÉ PÁSMO PLYN. ZARIADENÍ

STAVEBNÁ ČIARA

SÚKROMNÁ ZELEN' (ZÁHRADY, SADY)

VYHRADENÁ ZELEN' (CINTORÍN)

SPRIEVODNÁ ZELEN'

TRVALÝ TRÁVNÝ PORAST (LÚKY, PASIENKY)

VINICE

ORNÁ PÓDA

VODNÁ PLOCHA, VODNÝ TOK

ZNAČKY

MOST, LÁVKA

ARCHITEKTONICKÁ DOMINANTA

KOSTOL / KAPLNKA

SOCHA / BOŽIE MUKY, KRÍŽ

ROZHLADŇA

ZASTÁVKA ŽSR

NEOCHRÁNENÉ ŽELEZIČNÉ PRIECESTIE

DOTRIEDOVACIE A RECYKLAČNÉ STREDISKO

ZBERNÝ DVOR DRUHOTNÝCH SUROVÍN - NÁVRH