ÚPN OBCE MAŇA

KONCEPT

ARCHITEKTONICKÝ ATELIÉR

neutra

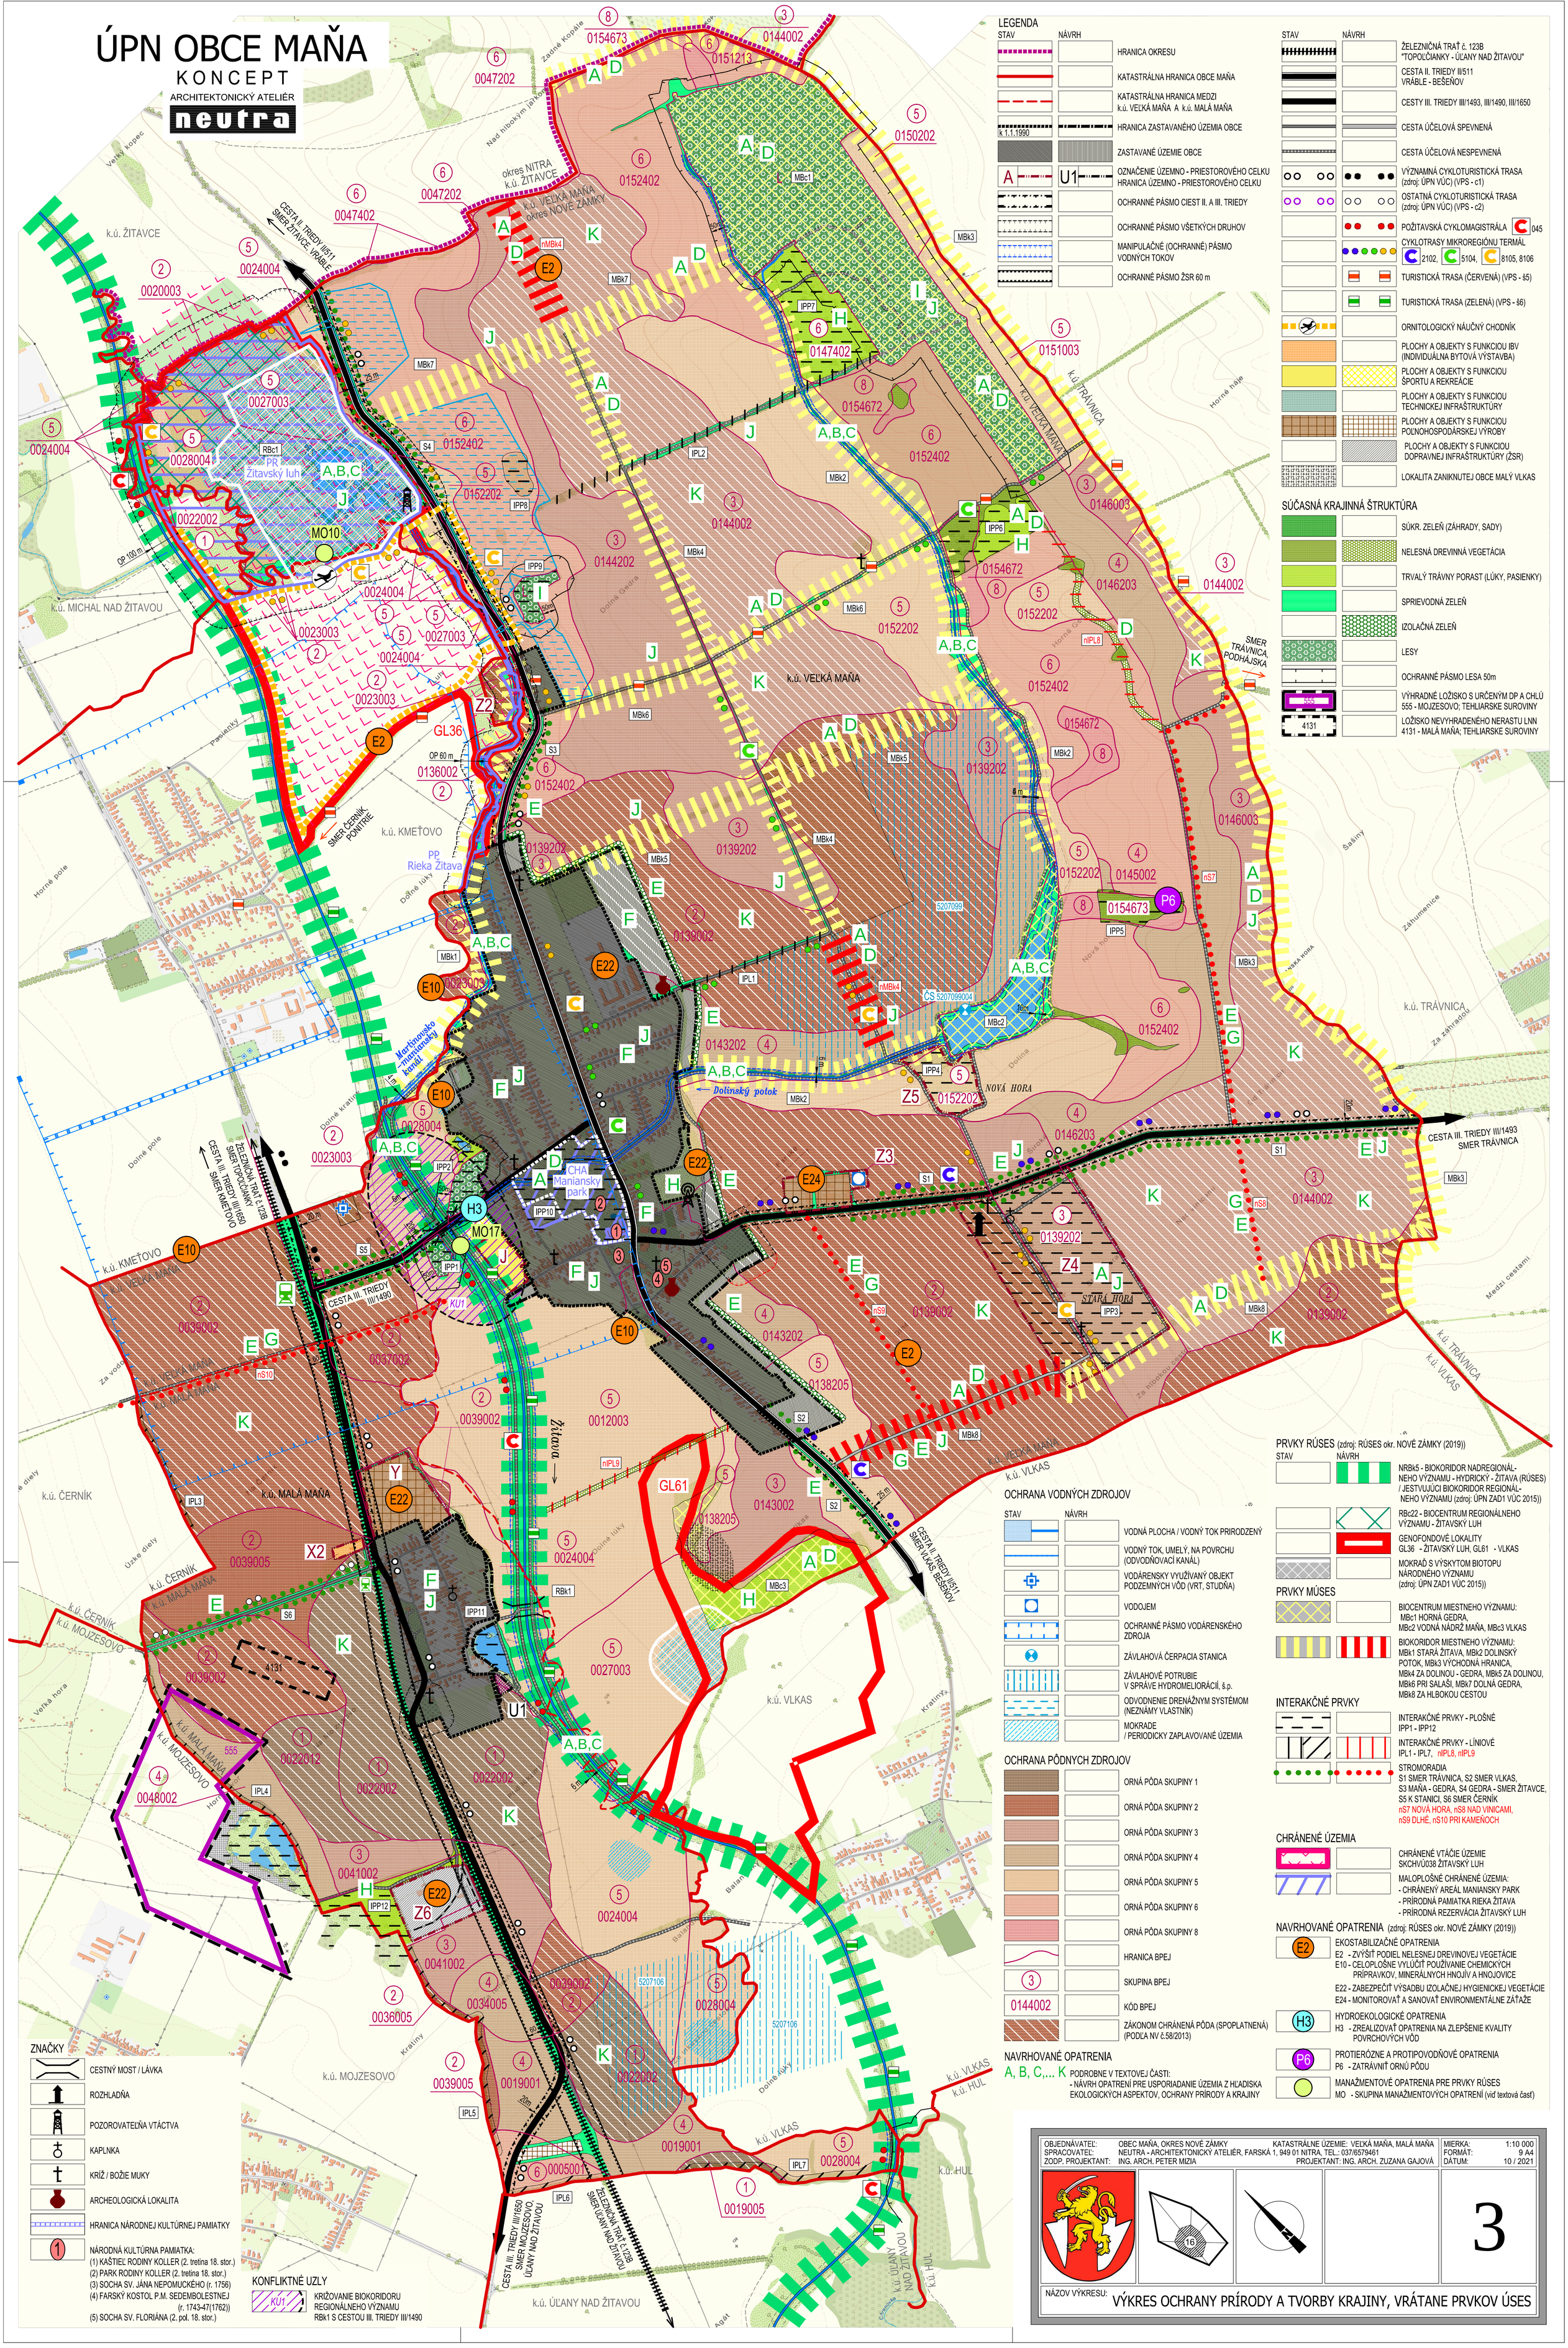

LEGENDA

STAV	NÁVRH	
		HRANICA OKRESU
		KATASTRÁLNA HRANICA OBCE MAŇA
		KATASTRÁLNA HRANICA MEDZI k.ú. VEĽKÁ MAŇA A k.ú. MALÁ MAŇA
k 1.1.1990		HRANICA ZASTAVANÉHO ÚZEMIA OBCE
		ZASTAVANÉ ÚZEMIE OBCE
A	U1	OZNAČENIE ÚZEMNO - PRIESTOROVÉHO CELKU HRANICA ÚZEMNO - PRIESTOROVÉHO CELKU
		OCHRANNÉ PÁSMO CIEST II. A III. TRIEDY
		OCHRANNÉ PÁSMO VŠETKÝCH DRUHOV
		MANIPULAČNÉ (OCHRANNÉ) PÁSMO VODNÝCH TOKOV
		OCHRANNÉ PÁSMO ŽSR 60 m

STAV	NÁVRH	
		ŽELEZNIČNÁ TRAŤ č. 123B "TOPOĽČIANKY - ÚĽANY NAD ŽITAVOU"
		CESTA II. TRIEDY II/511 VRÁBLE - BEŠEŇOV
		CESTY III. TRIEDY III/1493, III/1490, III/1650
		CESTA ÚČELOVÁ SPEVNENÁ
		CESTA ÚČELOVÁ NESPEVNENÁ
		VÝZNAMNÁ CYKLOTURISTICKÁ TRASA (zdroj: ÚPN VÚC) (VPS - c1)
		OSTATNÁ CYKLOTURISTICKÁ TRASA (zdroj: ÚPN VÚC) (VPS - c2)
		POŽITAVSKÁ CYKLOMAGISTRÁLA C 045
		CYKLOTRASY MIKROREGIÓNU TERMÁL C 2102, C 5104, C 8105, 8106
		TURISTICKÁ TRASA (ČERVENÁ) (VPS - š5)
		TURISTICKÁ TRASA (ZELENÁ) (VPS - š6)
		ORNITOLOGICKÝ NÁUČNÝ CHODNÍK
		PLOCHY A OBJEKTY S FUNKCIOU IBV (INDIVIDUÁLNA BYTOVÁ VÝSTAVBA)
		PLOCHY A OBJEKTY S FUNKCIOU ŠPORTU A REKREÁCIE
		PLOCHY A OBJEKTY S FUNKCIOU TECHNICKEJ INFRAŠTRUKTÚRY
		PLOCHY A OBJEKTY S FUNKCIOU POĽNOHOSPODÁRSKEJ VÝROBY
		PLOCHY A OBJEKTY S FUNKCIOU DOPRAVNEJ INFRAŠTRUKTÚRY (ŽSR)
		LOKALITA ZANIKNUTEJ OBCE MALÝ VLKAS

SÚČASNÁ KRAJINNÁ ŠTRUKTÚRA

	SÚKR. ZELEŇ (ZÁHRADY, SADY)
	NELESNÁ DREVINNÁ VEGETÁCIA
	TRVALÝ TRÁVNY PORAST (LÚKY, PASIENKY)
	SPRIEVODNÁ ZELEŇ
	IZOLAČNÁ ZELEŇ
	LESY
	OCHRANNÉ PÁSMO LESA 50m
555	VÝHRADNÉ LOŽISKO S URČENÝM DP A CHLÚ 555 - MOJZESOVO; TEHLIARSKE SUROVINY
4131	LOŽISKO NEVYHRADENÉHO NERASTU LNN 4131 - MALÁ MAŇA; TEHLIARSKE SUROVINY

PRVKY RÚSES (zdroj: RÚSES okr. NOVÉ ZÁMKY (2019))

STAV	NÁVRH	
		NRBk5 - BIOKORIDOR NADREGIONÁLNEHO VÝZNAMU - HYDRICKÝ - ŽITAVA (RÚSES) / JESTVUJÚCI BIOKORIDOR REGIONÁLNEHO VÝZNAMU (zdroj: ÚPN ZAD1 VÚC 2015))
		RBc22 - BIOCENTRUM REGIONÁLNEHO VÝZNAMU - ŽITAVSKÝ LUH
		GENOFONDOVÉ LOKALITY GL36 - ŽITAVSKÝ LUH, GL61 - VLKAS
		MOKRAĎ S VÝSKYTOM BIOTOPU NÁRODNÉHO VÝZNAMU (zdroj: ÚPN ZAD1 VÚC 2015))

PRVKY MÚSES

	BIOCENTRUM MIESTNEHO VÝZNAMU: MBc1 HORNÁ GEDRA, MBc2 VODNÁ NÁDRŽ MAŇA, MBc3 VLKAS
	BIOKORIDOR MIESTNEHO VÝZNAMU: MBk1 STARÁ ŽITAVA, MBk2 DOLINSKÝ POTOK, MBk3 VÝCHODNÁ HRANICA, MBk4 ZA DOLINOU - GEDRA, MBk5 ZA DOLINOU, MBk6 PRI SALAŠI, MBk7 DOLNÁ GEDRA, MBk8 ZA HLBOKOU CESTOU

INTERAKČNÉ PRVKY

	INTERAKČNÉ PRVKY - PLOŠNÉ IPP1 - IPP12
	INTERAKČNÉ PRVKY - LÍNIOVÉ IPL1 - IPL7, nIPL8, nIPL9
	STROMORADIA S1 SMER TRÁVNICA, S2 SMER VLKAS, S3 MAŇA - GEDRA, S4 GEDRA - SMER ŽITAVCE, S5 K STANICI, S6 SMER ČERNÍK nS7 NOVÁ HORA, nS8 NAD VINICAMI, nS9 DLHÉ, nS10 PRI KAMEŇOCH

OCHRANA VODNÝCH ZDROJOV

STAV	NÁVRH	
		VODNÁ PLOCHA / VODNÝ TOK PRIRODZENÝ
		VODNÝ TOK, UMELÝ, NA POVRCHU (ODVODŇOVACÍ KANÁL)
		VODÁRENSKY VYUŽÍVANÝ OBJEKT PODZEMNÝCH VÔD (VRT, STUDŇA)
		VODOJEM
		OCHRANNÉ PÁSMO VODÁRENSKÉHO ZDROJA
		ZÁVLAHOVÁ ČERPACIA STANICA
		ZÁVLAHOVÉ POTRUBIE V SPRÁVE HYDROMELIORÁCIÍ, š.p.
		ODVODNENIE DRENÁŽNYM SYSTÉMOM (NEZNÁMY VLASTNÍK)
		MOKRADE / PERIODICKY ZAPLAVOVANÉ ÚZEMIA

OCHRANA PÔDNYCH ZDROJOV

	ORNÁ PÔDA SKUPINY 1
	ORNÁ PÔDA SKUPINY 2
	ORNÁ PÔDA SKUPINY 3
	ORNÁ PÔDA SKUPINY 4
	ORNÁ PÔDA SKUPINY 5
	ORNÁ PÔDA SKUPINY 6
	ORNÁ PÔDA SKUPINY 8
	HRANICA BPEJ
3	SKUPINA BPEJ
0144002	KÓD BPEJ
	ZÁKONOM CHRÁNENÁ PÔDA (SPOPLATNENÁ) (PODĽA NV č.58/2013)

CHRÁNENÉ ÚZEMIA

	CHRÁNENÉ VTÁČIE ÚZEMIE SKCHVÚ038 ŽITAVSKÝ LUH
	MALOPLOŠNÉ CHRÁNENÉ ÚZEMIA: - CHRÁNENÝ AREÁL MANIANSKY PARK - PRÍRODNÁ PAMIATKA RIEKA ŽITAVA - PRÍRODNÁ REZERVÁCIA ŽITAVSKÝ LUH

NAVRHOVANÉ OPATRENIA (zdroj: RÚSES okr. NOVÉ ZÁMKY (2019))

E2	EKOSTABILIZAČNÉ OPATRENIA E2 - ZVÝŠIŤ PODIEL NELESNEJ DREVINOVEJ VEGETÁCIE E10 - CELOPLOŠNE VYLÚČIŤ POUŽÍVANIE CHEMICKÝCH PRÍPRAVKOV, MINERÁLNYCH HNOJÍV A HNOJOVICE E22 - ZABEZPEČIŤ VÝSADBU IZOLAČNEJ HYGIENICKEJ VEGETÁCIE E24 - MONITOROVAŤ A SANOVAŤ ENVIRONMENTÁLNE ZÁŤAŽE
H3	HYDROEKOLOGICKÉ OPATRENIA H3 - ZREALIZOVAŤ OPATRENIA NA ZLEPŠENIE KVALITY POVRCHOVÝCH VÔD
P6	PROTIERÓZNE A PROTIPOVODŇOVÉ OPATRENIA P6 - ZATRÁVNIŤ ORNÚ PÔDU
	MANAŽMENTOVÉ OPATRENIA PRE PRVKY RÚSES MO - SKUPINA MANAŽMENTOVÝCH OPATRENÍ (viď textová časť)

NAVRHOVANÉ OPATRENIA

A, B, C,... K PODROBNE V TEXTOVEJ ČASTI:
- NÁVRH OPATRENÍ PRE USPORIADANIE ÚZEMIA Z HĽADISKA EKOLOGICKÝCH ASPEKTOV, OCHRANY PRÍRODY A KRAJINY

ZNAČKY

	CESTNÝ MOST / LÁVKA
	ROZHLADŇA
	POZOROVATEĽŇA VTÁCTVA
	KAPLNKA
	KRÍŽ / BOŽIE MUKY
	ARCHEOLOGICKÁ LOKALITA
	HRANICA NÁRODNEJ KULTÚRNEJ PAMIATKY
1	NÁRODNÁ KULTÚRNA PAMIATKA: (1) KAŠTIEĽ RODINY KOLLER (2. tretina 18. stor.) (2) PARK RODINY KOLLER (2. tretina 18. stor.) (3) SOCHA SV. JÁNA NEPOMUCKÉHO (r. 1756) (4) FARSKÝ KOSTOL P.M. SEDEMBOLESTNEJ (r. 1743-47(1762)) (5) SOCHA SV. FLORIÁNA (2. pol. 18. stor.)

KONFLIKTNÉ UZLY

KU1	KRÍŽOVANIE BIOKORIDORU REGIONÁLNEHO VÝZNAMU RBk1 S CESTOU III. TRIEDY III/1490

OBJEDNÁVATEĽ:	OBEC MAŇA, OKRES NOVÉ ZÁMKY	KATASTRÁLNE ÚZEMIE: VEĽKÁ MAŇA, MALÁ MAŇA	MIERKA: 1:10 000
SPRACOVATEĽ:	NEUTRA - ARCHITEKTONICKÝ ATELIÉR, FARSKÁ 1, 949 01 NITRA, TEL.: 037/6579461		FORMÁT: 9 A4
ZODP. PROJEKTANT:	ING. ARCH. PETER MIZIA	PROJEKTANT: ING. ARCH. ZUZANA GAJOVÁ	DÁTUM: 10 / 2021

NÁZOV VÝKRESU: **VÝKRES OCHRANY PRÍRODY A TVORBY KRAJINY, VRÁTANE PRVKOV ÚSES**

3