


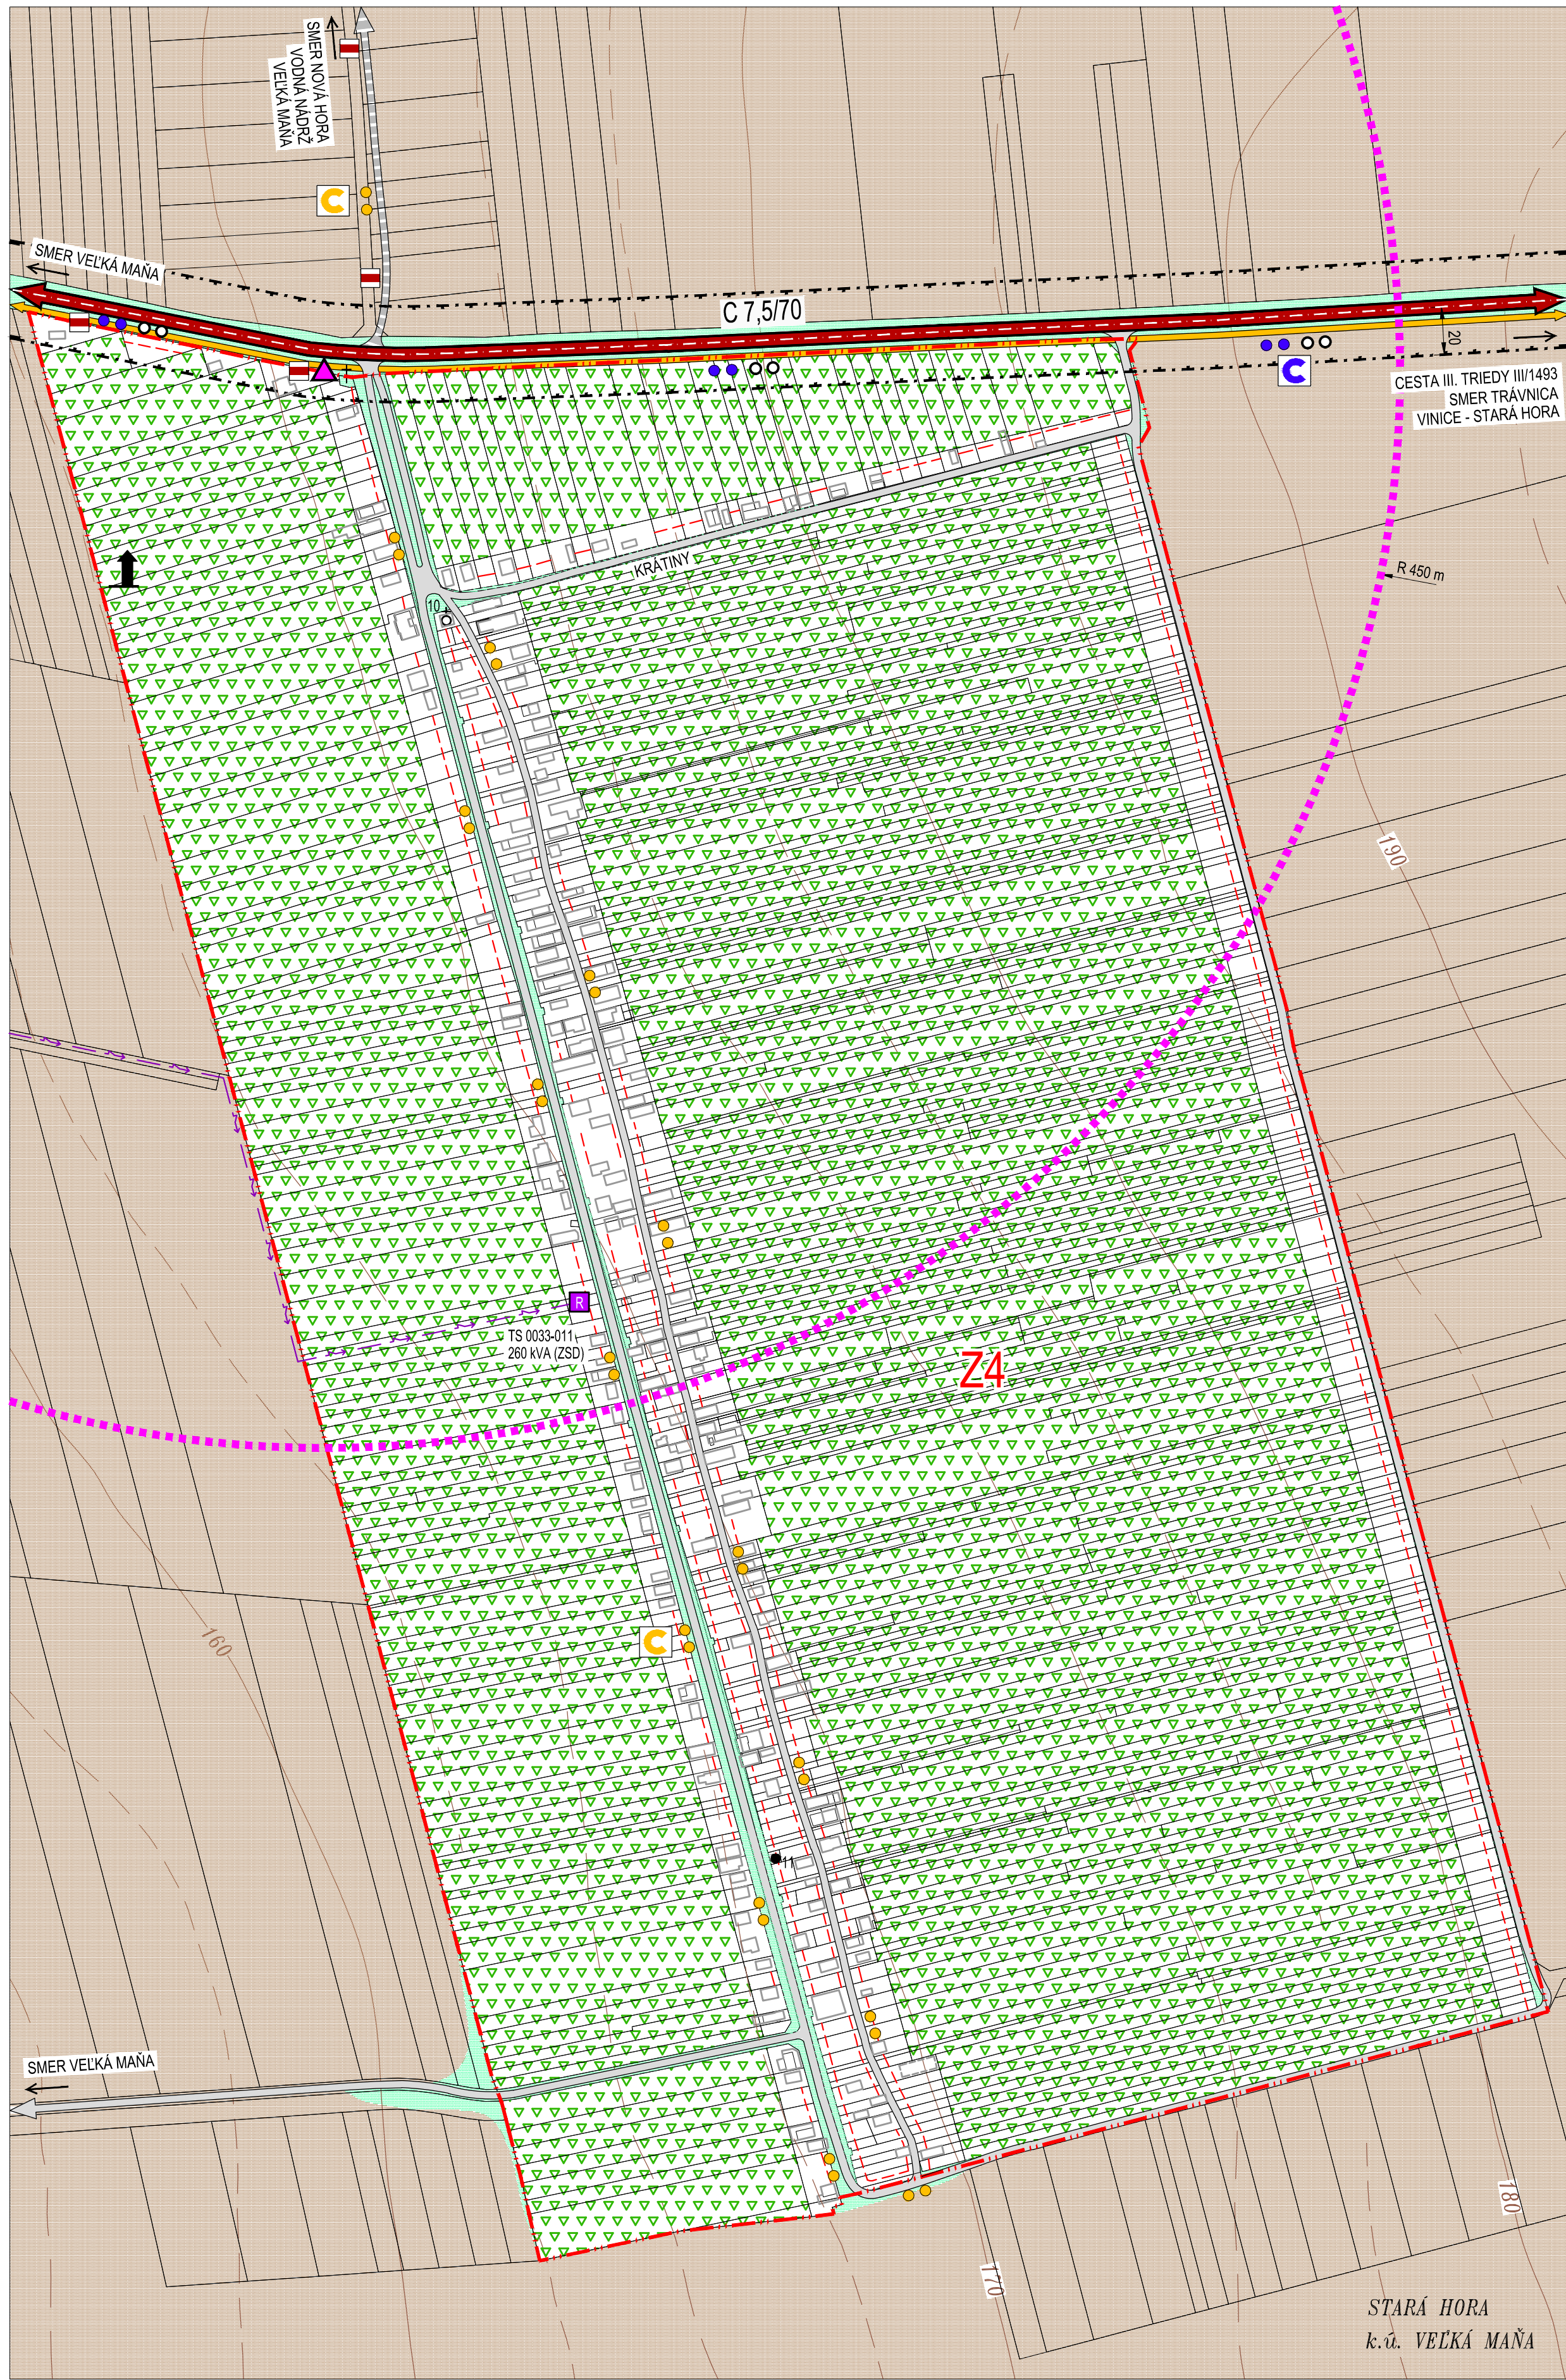

OBJEDNÁVATEL: OBEC MAŇA, OKRES NOVÉ ZÁMKY

SPRACOVATEL: NEUTRA - ARCHITEKTONICKÝ ATELIER, FARSKÁ 1, 945 01 NITRA, TEL.: 037/6570461

ZODP. PROJEKTANT: ING. ARCH. PETER MIZIA

KATASTRÁLNE ÚZEMIE: VEĽKÁ MAŇA, MALÁ MAŇA

PROJEKTANT: ING. ARCH. ZUZANA GAJOVÁ

MIERKA: 1:2 000

FORMÁT: A4


DÁTUM: 10 / 2021

MALÁ MAŇA

8b

NÁZOV VÝKRESU: VÝKRES VEREJNÉHO DOPRAVNÉHO VYBAVENIA

1. DOM SMÚTKU
2. SPOLOČENSKÁ MIESTNOSŤ
3. KAPLNKA PANNY MÁRIE LURDSKEJ r. 1944
4. AUTOSERVIS
5. KOSTOL REFORMOVANEJ CIRKVI (KALVÍNSKY)
6. BÝVALÉ POTRAVINY
7. VLAKOVÁ ZASTÁVKA MAŇA
8. ZVONICA
9. VÝROBA VEĽKOKUCHYNSKÉHO ZARIADENIA
10. KAPLNKA SV. URBANA
11. SOCHA SV. JANA NEPOMUCKÉHO
12. ŠPORTOVO - REKREAČNÉ CENTRUM OBCE

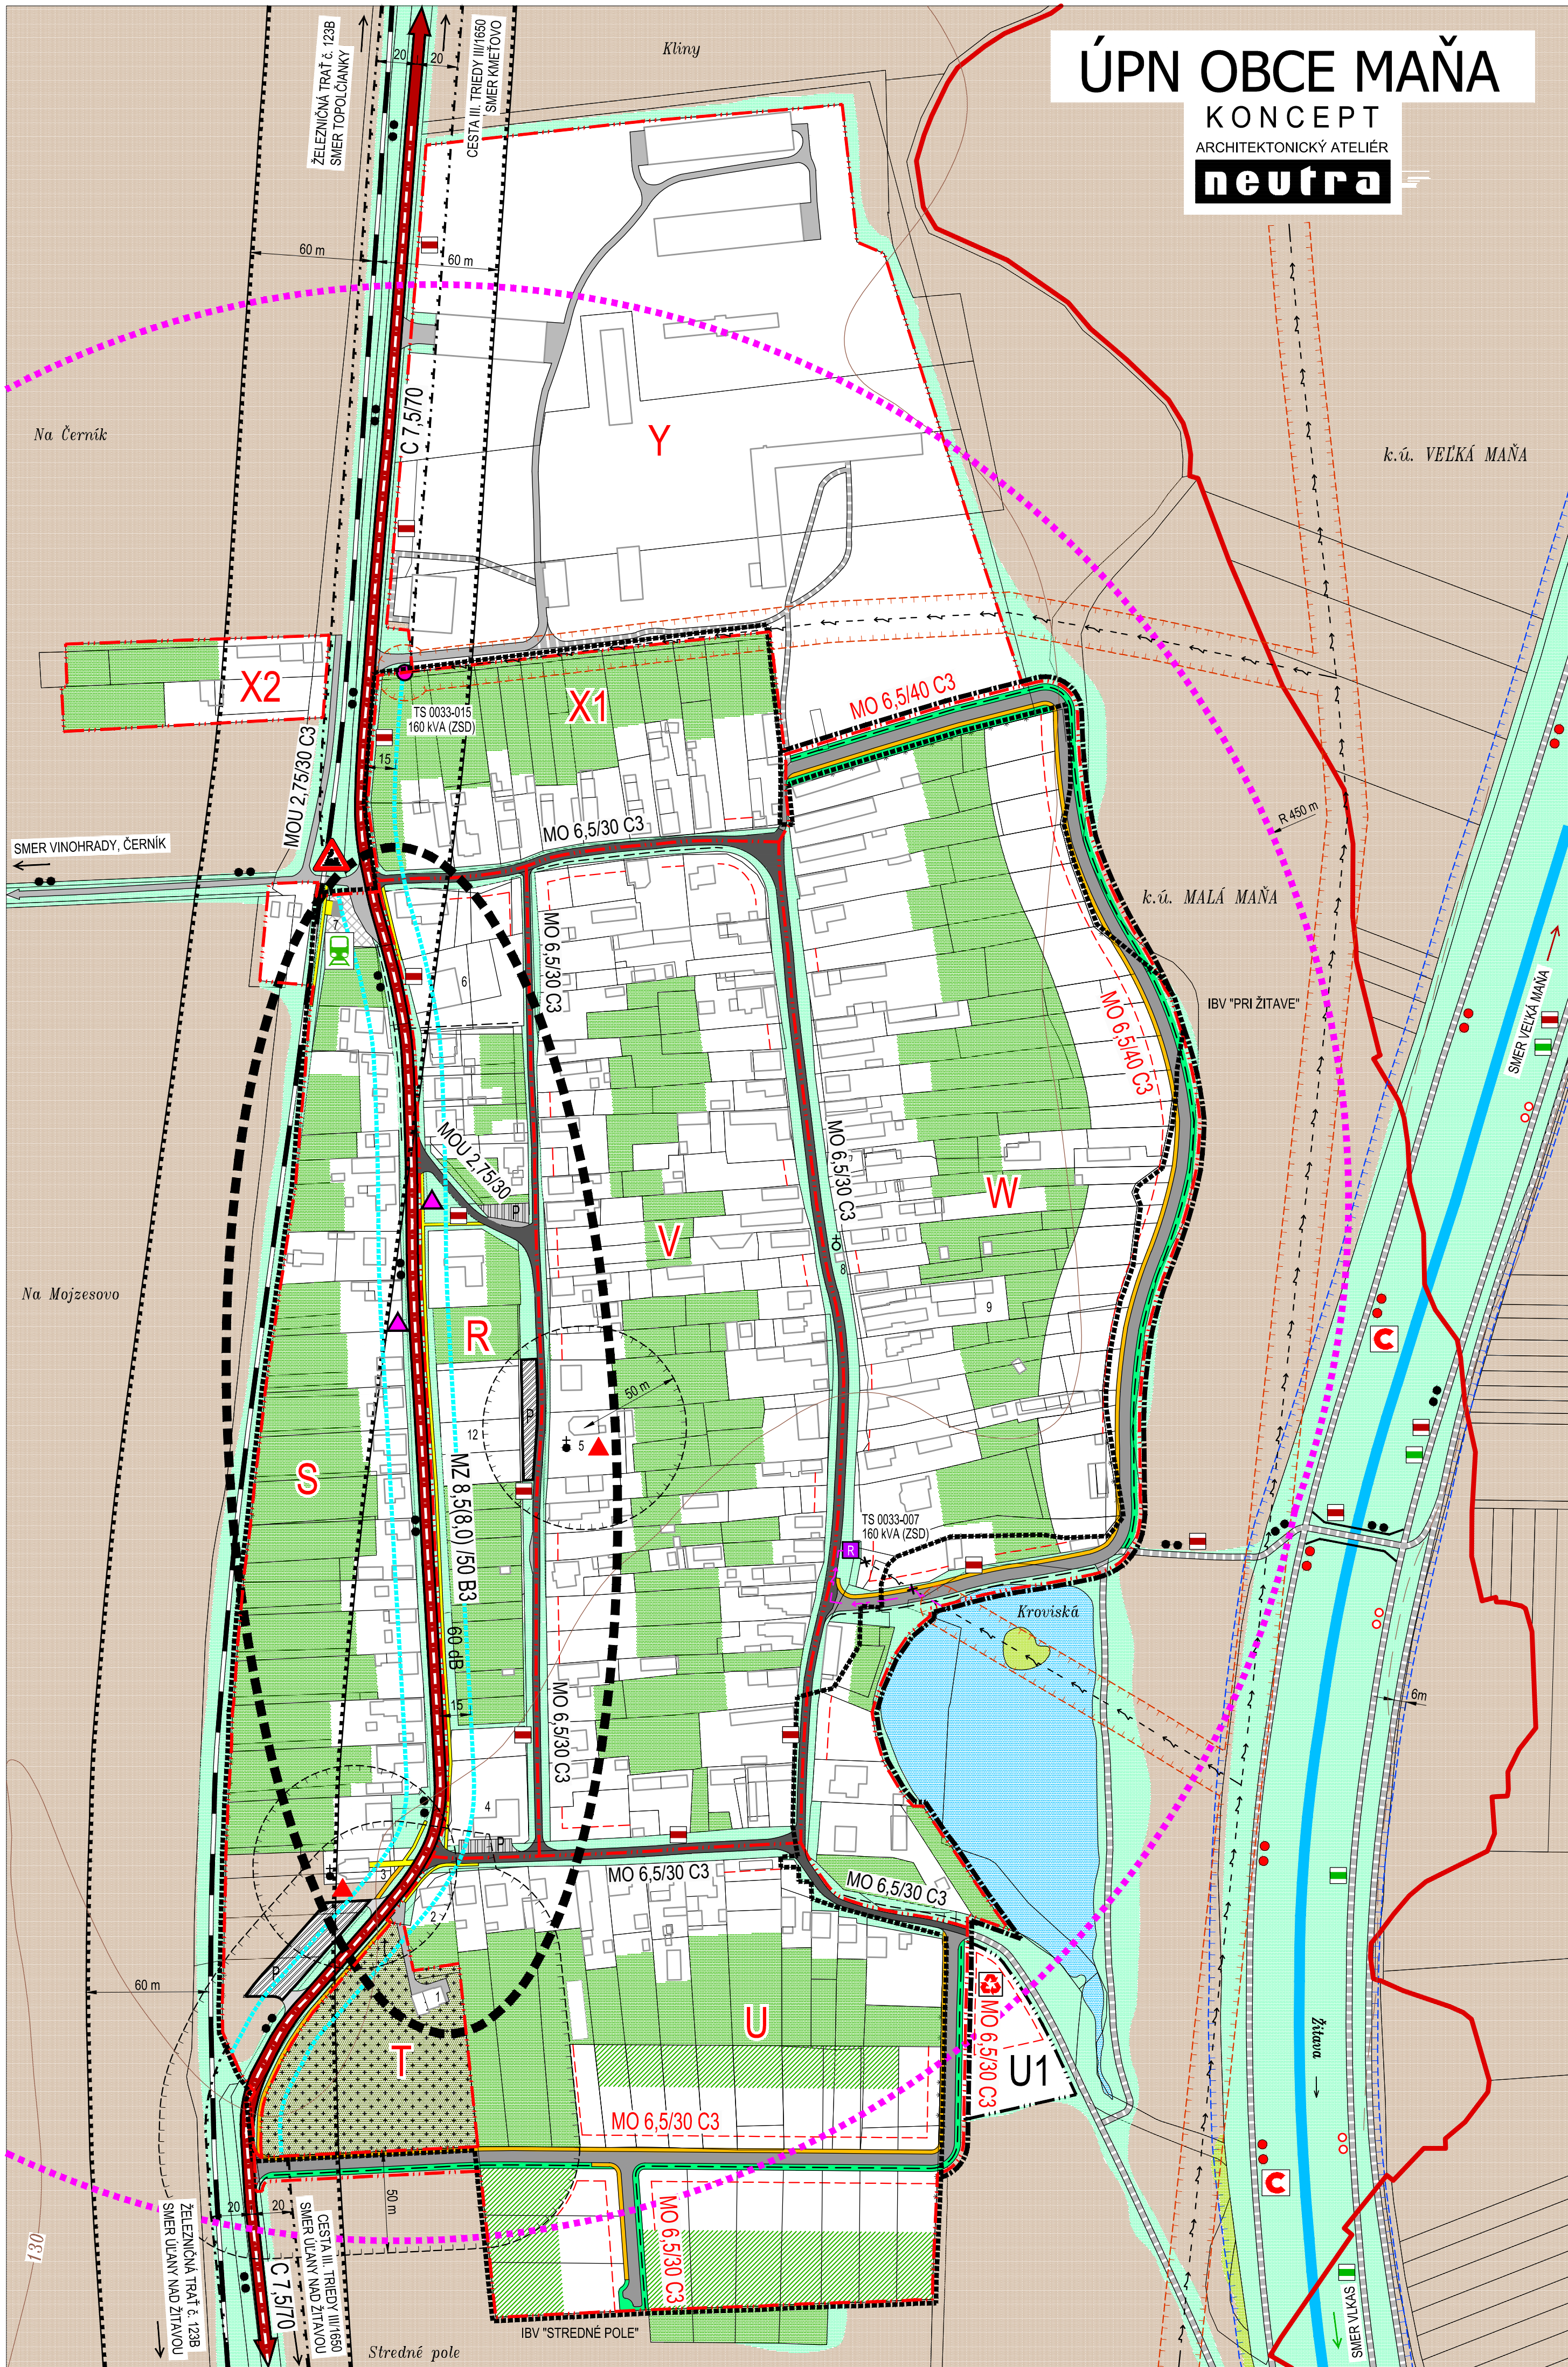

KATASTRÁLNA HRANICA

HRANICA ZASTAVANÉHO ÚZEMIA OBCE

OZNAČENIE ÚZEMNO - PRIESTOROVÉHO CELKU

HRANICA ÚZEMNO - PRIESTOROVÉHO CELKU

HLUKOVÉ PÁSMO 60 dB

OCHRANNÉ PÁSMO CIEŤ II. A III. TRIEDY

OCHRANNÉ PÁSMO VŠETKYCH DRUHOV

OCHRANNÉ PÁSMO VODNÉHO TOKU

OCHRANNÉ PÁSMO VN ELEK. VEDENIA

OCHRANNÉ PÁSMO ŽSR 60 m

ŽELEZNIČNÁ TRÁŤ č. 123B

TOPOLOČIANKY - ÚČANY NAD ŽITAVOU

KATEGORIZÁCIA KOMUNIKÁCIÍ

CESTY III. TRIEDY III/1650, III/1493

MIESTNE KOMUNIKÁCIE SPEVNEŇE

ÚČELOVÉ KOMUNIKÁCIE SPEVNEŇE

ÚČELOVÉ KOMUNIKÁCIE NESPEVNEŇE

RIGOLY

STAVEBNÁ ČIARA

VÝZNAMNÁ CYKLOTURISTICKÁ TRASA (220m; ÚPN VÚC)

ROZŤAŽKOVÁ CYKLOMAGISTRÁLA ČERVENÁ (045)

CYKLOTRASA MIKROREGIONU TERMAL MODRA (2102), VEĽKÝ OKRUH

CYKLOTRASA MIKROREGIONU TERMAL ŽLTÁ (8105), MAŇA - ŽITAVSKÝ LUH

MIESTNY CYKLOCHODNÍK

TURISTICKÁ TRASA (ZELENÁ)

NÁUČNÝ CHODNÍK MIKROREGIONU TERMAL

PEŠIE CHODNÍKY A PEŠIE PLOCHY

PLOCHY STATICKEJ AUTOMOBIL. DOPRAVY

MOST, LÁVKA

AUTOBUSOVÉ ZASTÁVKY

DOCHÁDZKOVÁ VZDIALENOSŤ - BUS 450 m

VZDUŠNÉ 22 kVIA ELEKTRICKÉ VEDENIE / URČENÉ NA ZRUŠENIE

KÁBLOVÉ 22 kVIA ELEKTRICKÉ VEDENIE

TRAFOSTANICA STOŽIAROVÁ

TRAFOSTANICA KIOSKOVÁ

PLOCHY A OBJEKTY S FUNKCIOU DOPRAVNEJ INFRAŠTRUKTÚRY (ŽSR)

SÚKROMNÁ ZELEN (ZÁHRADY, SADY)

VYHRADENÁ ZELEN (CINTORIN)

SPRIEVODNÁ ZELEN

TRVALÝ TRÁVNÝ PORAST (LÚKY, PASIENKY)

VINICE

ORNÁ PÓDA

VODNÁ PLOCHA, VODNÝ TOK

PRIMÁRNY REFERENČNÝ UZOL

PRIMÁRNA KOMPOZIČNÁ OS

ARCHITEKTONICKÁ DOMINANTA

KOSTOL / KAPLNKA

SOCHA / BOŽIE MUKY, KRÍŽ

ROZHLIADŇA

ZASTÁVKA ŽSR

MECHRANENÉ ŽELEZNIČNÉ PRIECESTIE

DOTRIEDOVACIE A RECYKLAČNÉ STREDISKO

ZBERNÝ DVOR DRUHOTNÝCH SUROVIN - NÁVRH