


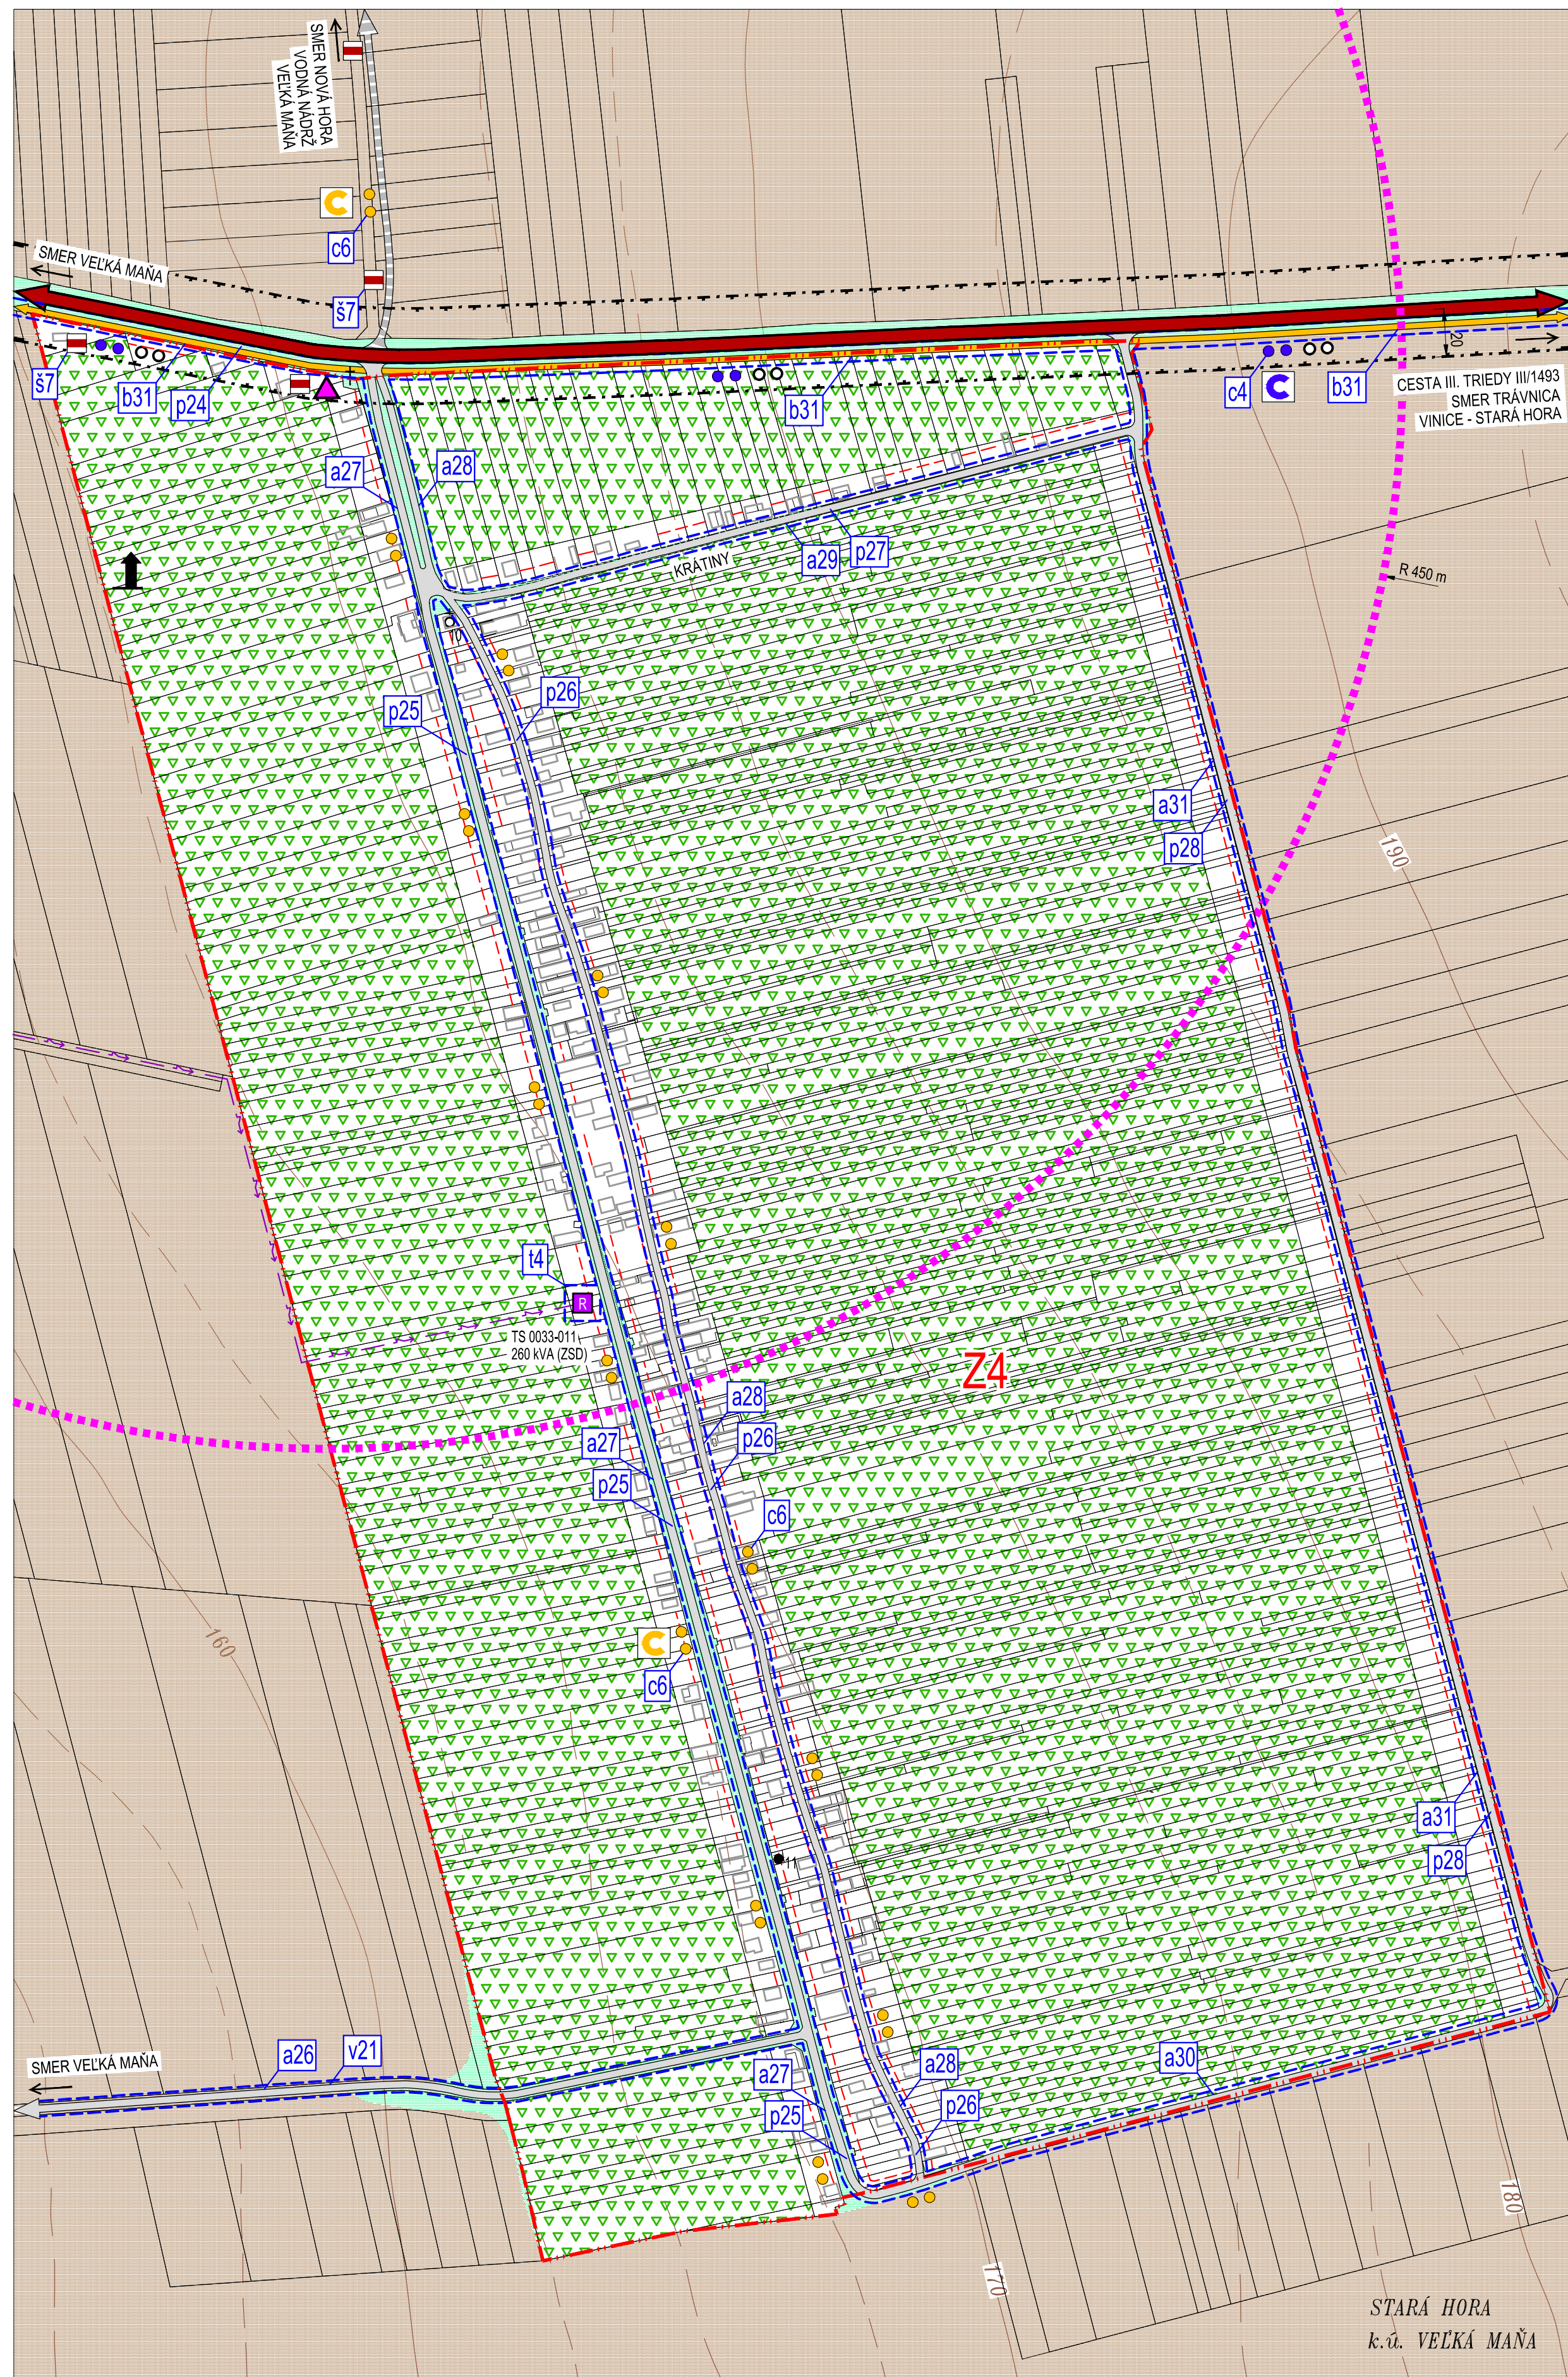

OBJEDNÁVATEL: OBEC MAŇA, OKRES NOVÉ ZÁMKY
SPRACOVATEL: NEUTRA - ARCHITEKTONICKÝ ATELIER, FARSKÁ 1, 945 01 NITRA, TEL.: 037670461
ZODP. PROJEKTANT: ING. ARCH. PETER MIZIA

KATASTRÁLNE ÚZEMIE: VEĽKÁ MAŇA, MALÁ MAŇA
PROJEKTANT: ING. ARCH. ZUZANA GAJOVÁ

MIERKA: 1:2 000
FORMÁT: A4
DÁTUM: 10 / 2021

MAĽÁ MAŇA

7b

NÁZOV VÝKRESU: VÝKRES VEREJNOPROSPEŠNÝCH STAVIEB

1. DOM SMÚTKU
2. SPOLOČENSKÁ MIESTNOSŤ
3. KAPLNKA PANNY MÁRIE LÚRSKEJ r. 1944
4. AUTOSERVIS
5. KOSTOL REFORMOVANEJ CIRKVI (KALVÍNSKY)
6. BÝVALÉ POTRAVINY
7. VLAKOVÁ ZASTÁVKA MAŇA
8. ZVONICA
9. VÝROBA VEĽKOKUCHYNSKÉHO ZARIADENIA
10. KAPLNKA SV. URBANA
11. SOCHA SV. JANA NEPOMUCKÉHO
12. ŠPORTOVO - REKREAČNÉ CENTRUM OBCE

LEGENDA:

KATASTRÁLNA HRANICA

HRANICA ZASTAVANÉHO ÚZEMIA OBCE

HRANICA ÚZEMNO - PRIESTOROVÉHO CELKU

HRANICA ÚZEMNO - PRIESTOROVÉHO CELKU

OCHRANNÉ PÁSMO CIEST II. A III. TRIEDY

OCHRANNÉ PÁSMA VŠETKYCH DRUHOV

OCHRANNÉ PÁSMA VODNÉHO TOKU

OCHRANNÉ PÁSMA VN ELEK. VEDENIA

OCHRANNÉ PÁSMA 60m ZSR

ŽELEZIČNÁ TRAT' & 1238 "TOPOLCIANKY - ULANY NAD ŽITAVOU"

CESTY III. TRIEDY III/1650, III/1493

MIESTNE KOMUNIKÁCIE SPEVNE

ÚČELOVÉ KOMUNIKÁCIE SPEVNE

ÚČELOVÉ KOMUNIKÁCIE NESPEVNE

RIGOLY

STAVEBNÁ ČIARA

VÝZNAMNÁ CYKLOTURISTICKÁ TRASA (2007, ÚPN VÚC) (VPS - c1)

ROZDIAVSKÁ CYKLOMAGISTRÁLA ČERVENÁ (045) (VPS - c3)

CYKLOTRASA MIKROREGIONU TERMAL MODRÁ (2102), VEĽKÝ OKRUH (VPS - c4)

CYKLOTRASA MIKROREGIONU TERMAL ŽLTÁ (8105), MAŇA - ŽITAVSKÝ LUH (VPS - c6)

MIESTNY CYKLOCHODNÍK (VPS - c2)

TURISTICKÁ TRASA (ZELENÁ) (VPS - s6)

NAÚČNÝ CHODNÍK MIKROREGIONU TERMAL (VPS - s7)

PEŠIE CHODNÍKY A PEŠIE PLOCHY

PLOCHY STATICKEJ AUTOMOBIL. DOPRAVY

MOST, LÁVKA

AUTOBUSOVÉ ZASTÁVKY

DOCHÁDZKOVÁ VZDIALENOSŤ - BUS 450 m

VZDUŠNÉ 22 kV ELEKTRICKÉ VEDENIE / URČENÉ NA ZRUŠENIE

KABLOVÉ 22 kV ELEKTRICKÉ VEDENIE

TRAFOSTANICA STOŽAROVÁ

TRAFOSTANICA KIOSKOVÁ

SUKROMNÁ ZELEN' (ZÁHRADY, SADY)

VYHRADENÁ ZELEN' (CINTORÍN)

SPRIEVODNÁ ZELEN'

TRVALÝ TRÁVNÝ PORAST (LÚKY, PASIENKY)

VINICE

ORNÁ PÔDA

VODNÁ PLOCHA, VODNÝ TOK

ZNAČKY:

PRIMÁRNÝ REFERENČNÝ UZOL

ARCHITEKTONICKÁ DOMINANTA

KOSTOL / KAPLNKA

SODHA / BOŽIE MUKY, KRÍŽ

ROZHLADŇA

ZASTÁVKA ZSR

DOTRIEDOVACIE A RECYKLAČNÉ STREDISKO

ZBERNÝ DVOR DRUHOTNÝCH SUROVIN - NÁVRH

VEREJNOPROSPEŠNÉ STAVBY:

NÁVRH

HRANICA VEREJNOPROSPEŠNÝCH STAVBY

OZNAČENIE VPS V OBLASTI DOPRAVNEJ INFRAŠTRUKTÚRY

OZNAČENIE VPS V OBLASTI VODNÉHO HOSPODÁRSTVA

OZNAČENIE VPS V OBLASTI ENERGETIKY A INFORMAČNÝCH SIETI

OZNAČENIE VPS V OBLASTI ŠPORTU A REKREAČIE

OZNAČENIE VPS V OBLASTI ODPADOVÉHO HOSPODÁRSTVA

OZNAČENIE VPS V OBLASTI OCHRANY ŽIVOTNÉHO PROSTREDIA