
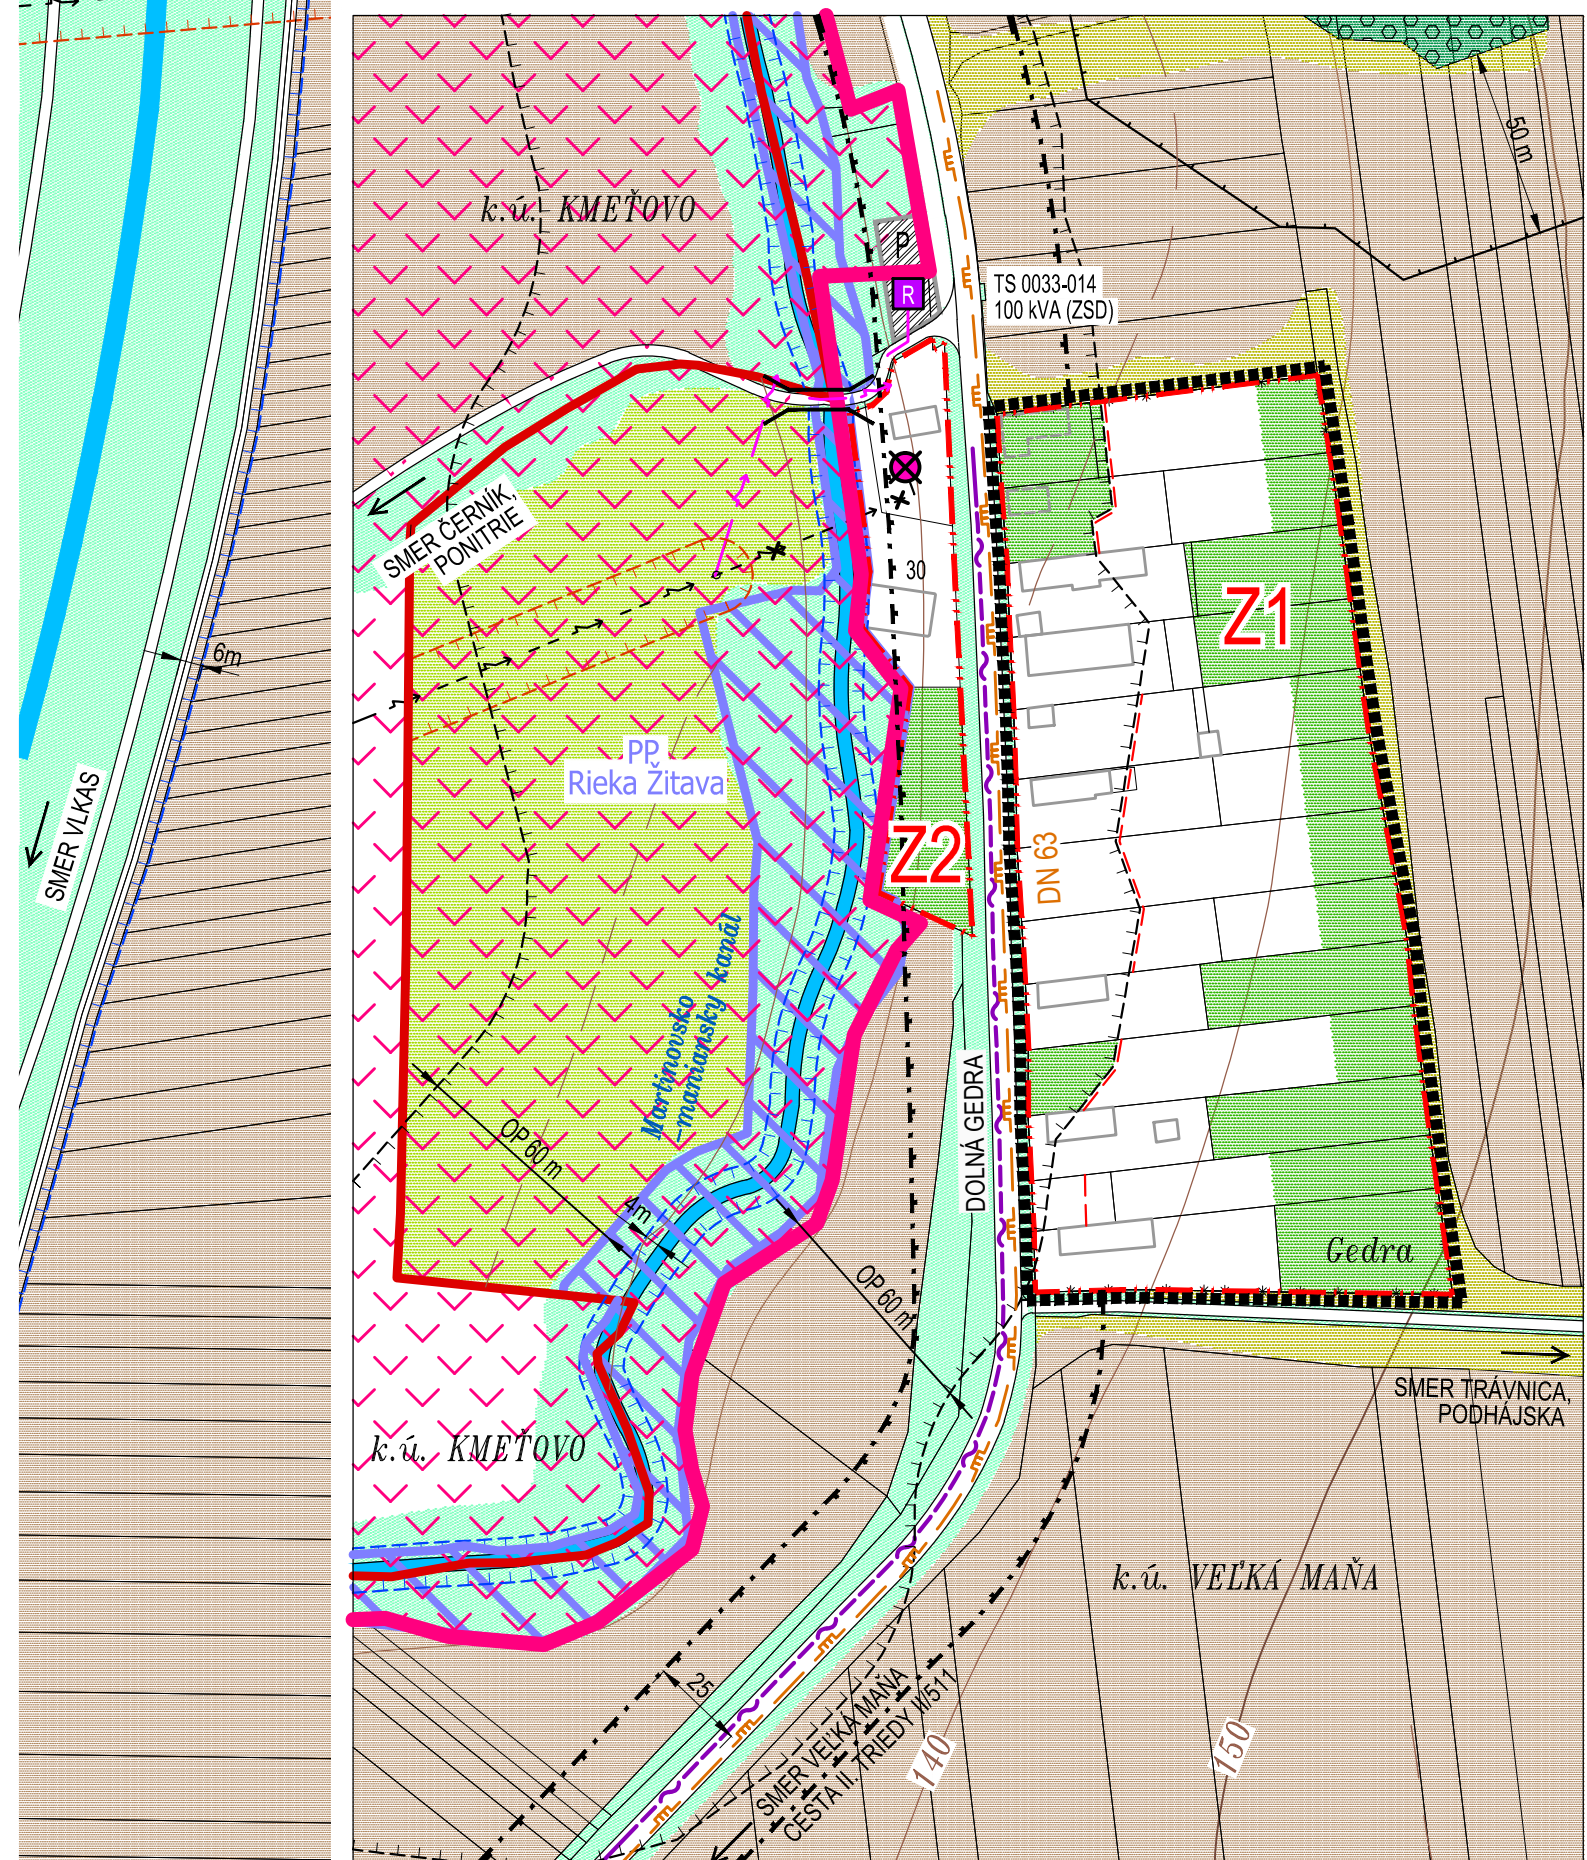


3. KASTEL – ZARADENIE SOCIÁLNYCH SLUŽIEB KAMILKA
4. ZAKLADNÁ ŠKOLA, TEOCACHA
5. OBČENÝ ÚRAD, POŠTA
6. PIZZERIA
7. ŠKOLSKÁ JEDEÁLŇA
8. ZARADENIE JANA NEPOKUKOJEHO
9. NESTÁTE ZDRAVOTNÉ ZARADENIE
10. BUSTA M. R. STEFANKA
11. FARA
12. ZBERNÝ DVOR
13. PRÁVOTVORČOSKÝ KOST, SEDEMBOLNOSTNÝ PANK
14. ZŠOCH S.Š. FLORIANA
15. LEKAREN, KADERNICTVÝ, ADMINISTRATIVA
16. **NÁRODPNOSNÁ EXPOZITIA, MUZEUM**
17. PAMÄTNÍK PAZIL M. V. I. A. S. VOJNE
18. PAMÄTNÍK NEVARODENÝM DETOM
19. PREDJANJA
20. ŠKOLNÁ „PIETA“ R. 1848
21. SATNÉ VJEN
22. FUTBALOVÉ HRISKO
23. ŠKOLNÁ S. JANA NEPOKUKOJEHO
24. AMFITEATRO
25. POTRÁVINY
26. ZARADENIE RICHARDE OBČERNOSTENIE
27. MATERSKÁ ŠKOLA
28. POKOHNOSTIVIO
29. KELTSKE POKROHISKO – ARCHEOL. LOKALITA
30. ŠKOLNÁ S. VEJDELNJA
31. ŠKOLNÁ S. JANA

k.ú. KMEŤOVO

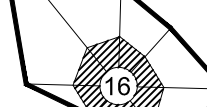

OBZEMNÍKOVÝ SPRACOVATEL: ZODP. PROJEKTANT:	OBJEKT: MAŇA, OKRES NOVÉ ZÁMKY NEUTRA - ARCHITEKTÓNICKÝ ATÉLIER, FARŠKA 1, 940 01 NITRA, TEL.: 0376570461 ING. ARCH. PETER MIŽA	STATISTICKÁ ÚZEMNÁ VEĽKÁ MAŇA, MAĽÁ MAŇA PROJEKTANT: ING. ARCH. ZUZANA GAJOVÁ	1:2 000 15 A4 10 / 2021
			VEĽKÁ MAŇA 9a
NÁZOV VÝKRESU: VÝKRES VEREJNÉHO TECHNICKÉHO VYBAVENIA - ELEKTRIFIKÁCIA, PLYNOFIKÁCIA, TELEKOMUNIKÁCIE			

LEGENDA:		STAV	NÁVRH	STAV	NÁVRH
			KATASTRÁLNA HRANICA		VÝZUŠNÉ 22 VIA ELEKTROKÉ VEDENIE UŠERNIE NA ZRUŠENIE
			HRANICA ZASTAVANÉHO OZEMIA OBCE		KABLOVÉ 22 VIA ELEKTROKÉ VEDENIE
			OZNAČENIE UZEMNO - PRIESTOROVÉJ CEĽKY HRANICA UZEMNO - PRIESTOROVÉJ CEĽKY		TRAFOSTANICA STODARŽIA
			OGRAŇENIE PÁSMA OŠETI I. II. TREDEJ		TRAFOSTANICA KISKOVIA/REKONSTR.
			OGRAŇENIE PÁSMA VŠETKYCH DRUHOV		OGRAŇENIE PÁSMA VN ELEKTROKÉV
			OGRAŇENIE PÁSMA VODENÉHO TOKU		DIGITÁLNA ÚSTREDA
			PLÔCHY STATIONKEJ AVTOMOBIL. DOPRAVY		STAVENÁRKA CESTA

STAV	NAVRH	
		TRASA PODZEMNYCH OZNAKOVACÍCH VEDENÍ ST
		TRASA PODZEMNYCH OZNAKOVACÍCH VEDENÍ ST / URČENÉ NA ZRUŠENÉ
		VTL PŘÍPOJKA PR MAŇA PN63 DN100 (OP 50m)
		STL2 PŘEPOJOVACÍ PLYNOVOD
		VELIKÁ MAŇA PN4 DN160
		STL2 PLYNOVODNÁ DISTRIBUČNÍ SÍŤ MAŇA
		VTL / STL2 REGULAČNÍ STANICA PLYNU
		RS MAŇA 4000 m3h
		BEZPEČNOSTNÉ PÁSMO PLYNU, ZARIADENÍ

STAV	NÁVRH	
		SÚKROMNÁ ZELEŇ (ZÁHRADY, SADY)
		VEREJNÁ ZELEŇ
		VYHRADENÁ ZELEŇ (CINTORIN)
		VYHRADENÁ ZELEŇ (PARK)
		SPRIEVODNÁ ZELEŇ
		NELESNÁ DREVINÁ VEGETÁCIA
		TRVALÝ TRÁVNÝ PORAST (LÚKY, PASIENKY)

STAV	NÁVRH	
		IZOLAČNÁ ZELEŇ
		LESY
		ORNÁ PÔDA
		OCHRANNÉ PÁSMO LESA 50m
		VODNÁ PLOCHA, VODNÝ TOK
		SKCHVÚ038 ŽITAVSKÝ LUH
		MALOPLOŠNÉ CHRÁNENÉ ÚZEMIA - PRÍRODNÁ PAMÄTIKA RIEKA ŽITAVA

ZNÁCKY	
	MOST, LÁVKA
	ARCHITEKTONICKÁ DOMINANTA
	SOCHA, BUSTA / PAMÄTIK
	KOMIN
	TECHNOLÓGICKÉ TELEKOMUNIKAČNÉ ZARIADENIE
	DOTRIEDOVACIE A RECYKLAČNÉ STREDISKO