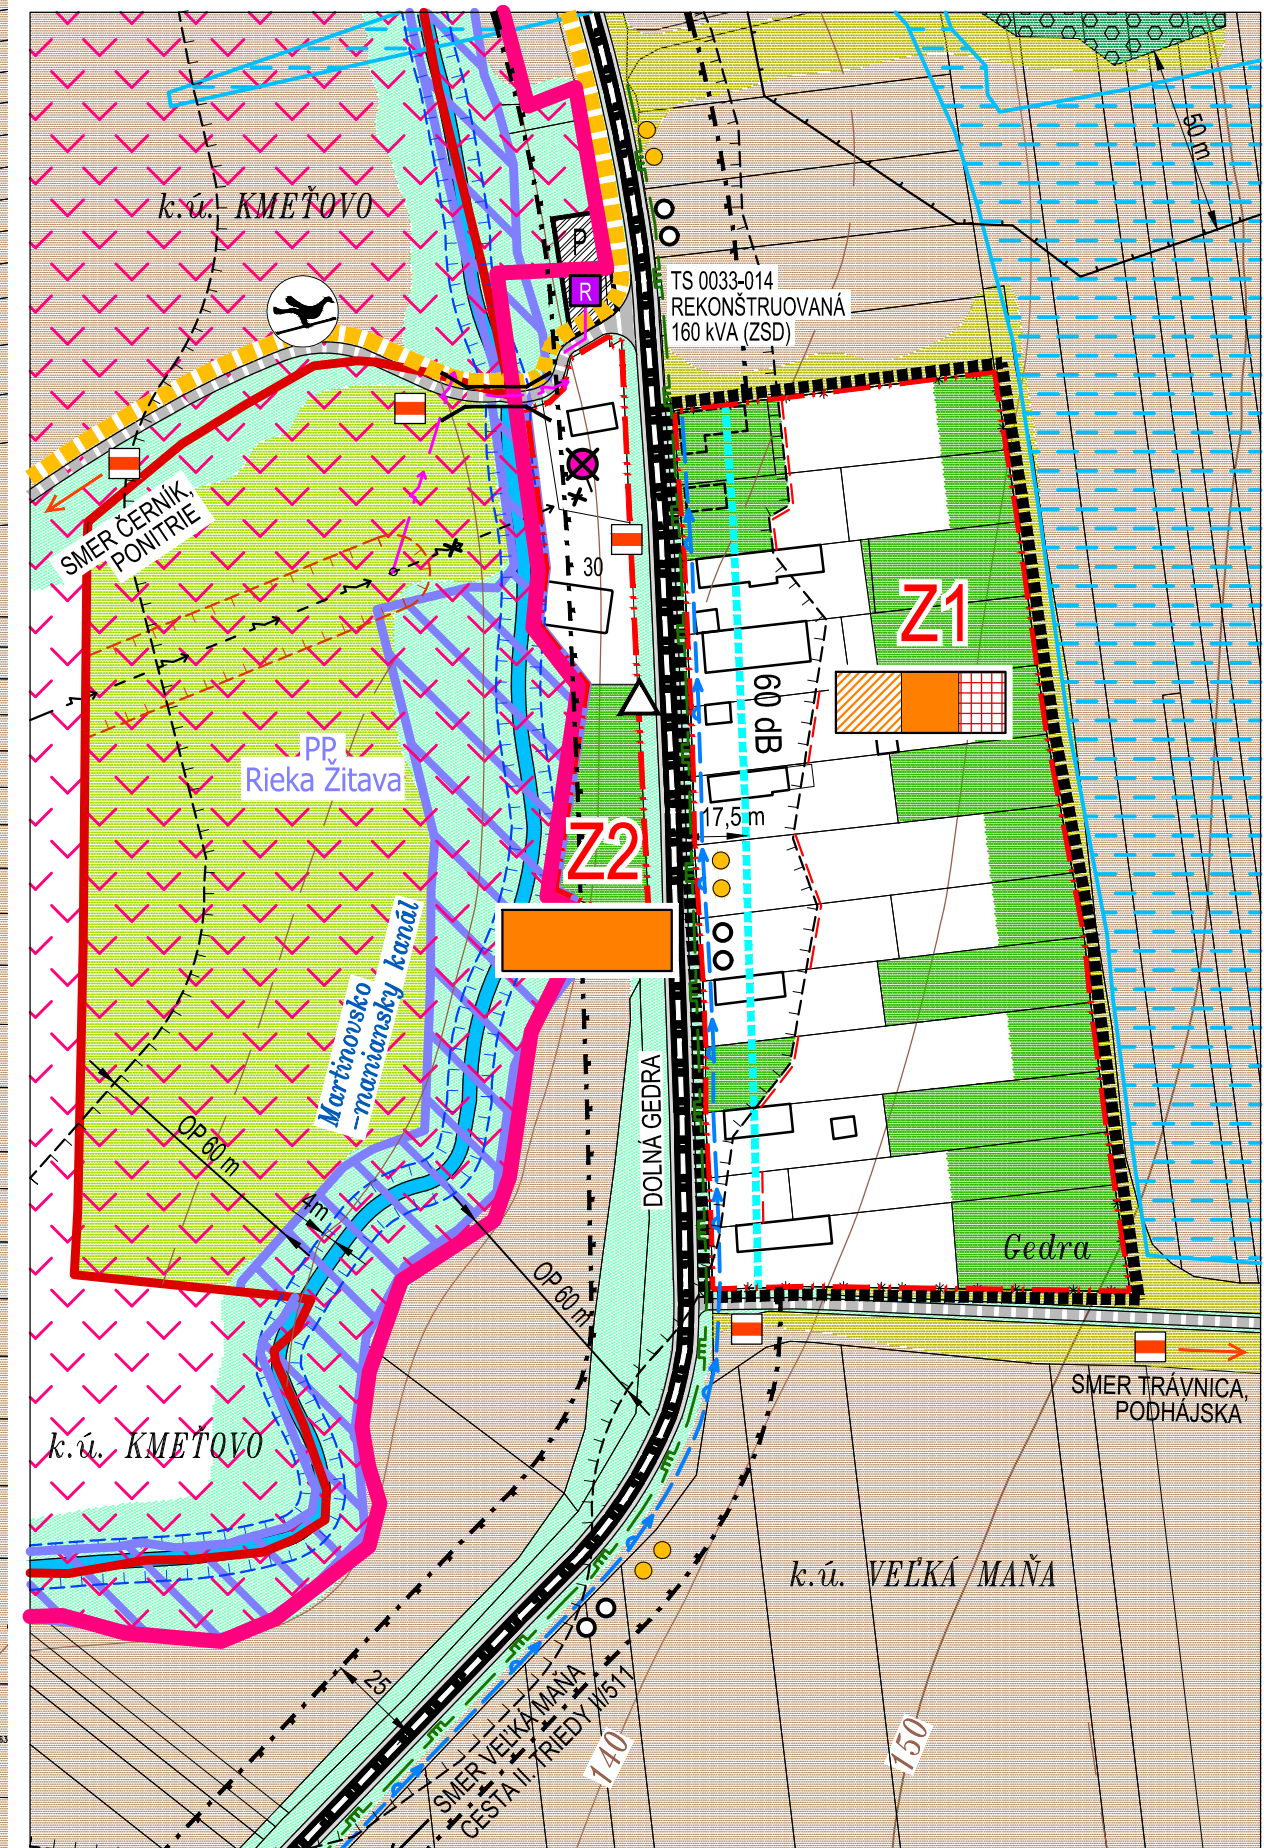


KONCEPT
ARCHITEKTONICKÝ ATELIÉR
neutra

- k.ú. KMEŤOVO

[illegible]

OBLIEHŤOVATEL: SPRACOVATEL: ZOŠŤ. PRISÚDZITEĽ:	OREK MAŇA, OREK NOVÉ ZÁMKY NEUTRA - ARCHITEKTONICKÝ ATÉLIER, FARŠSKA 1, 949 01 NITRA, TEL.: 037/679461 ING. ARCH.: PETER MIERA	KATASTRÁLNE ÚZEMIE: VEĽKÁ MAŇA, MAĽÁ MAŇA PRISÚDZITEĽ: ING. ARCH. ZUZANA GAJDOVA	MIERKA: FORMÁT: DÁTUM:	1:2 000 18,64 10/2007
			VEĽKÁ MAŇA 	
NÁZOV VÝKRESU: VÝKRES ORGANIZÁCIE A REGULÁCIE ÚZEMIA				