
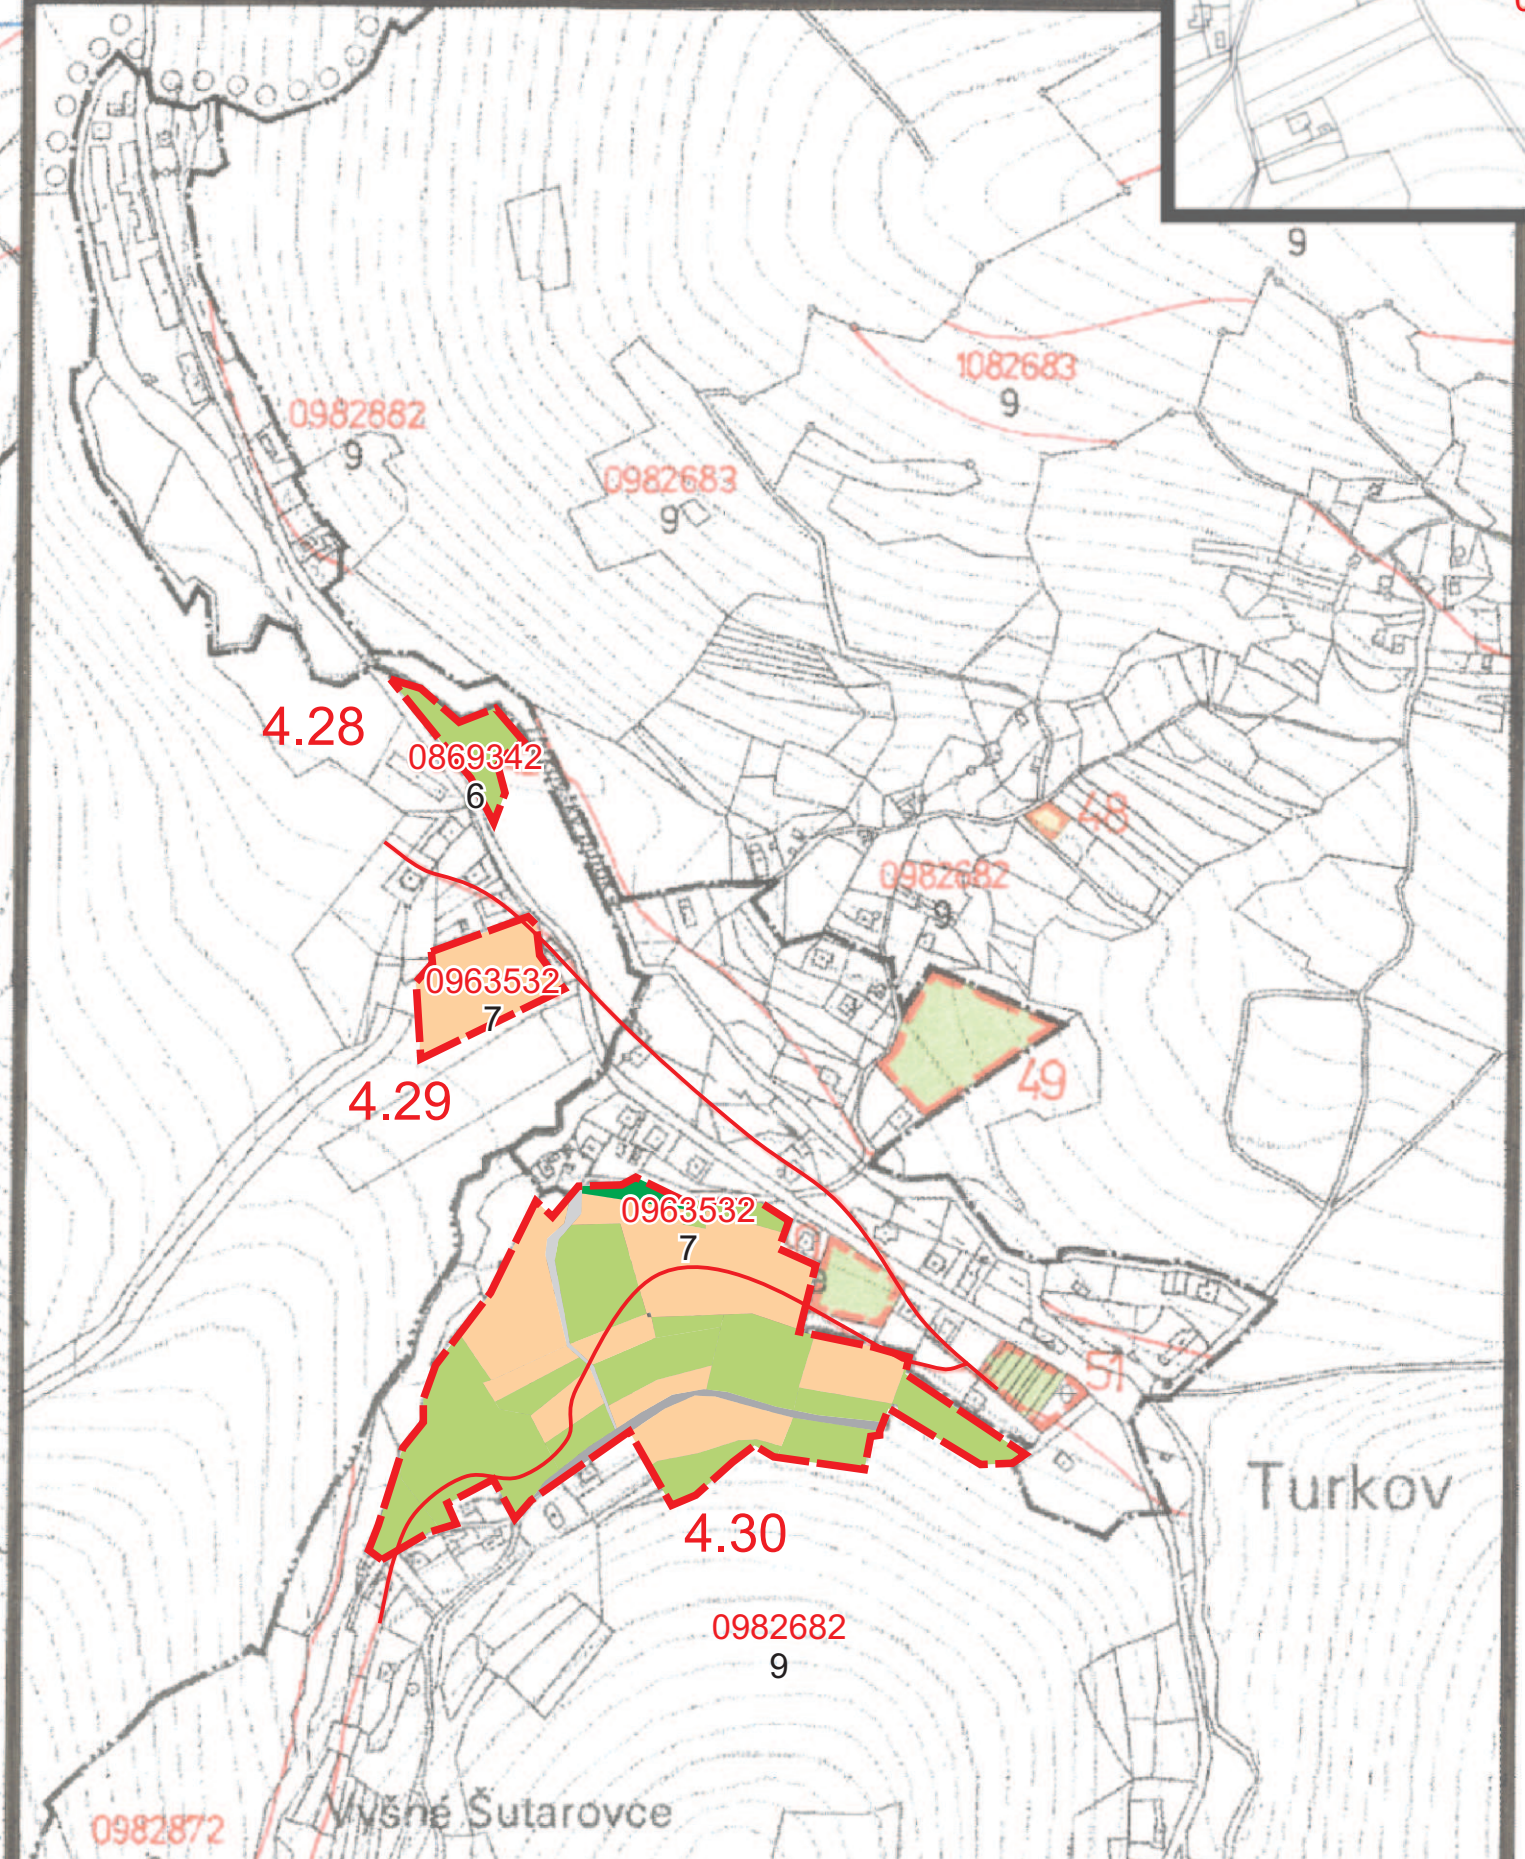
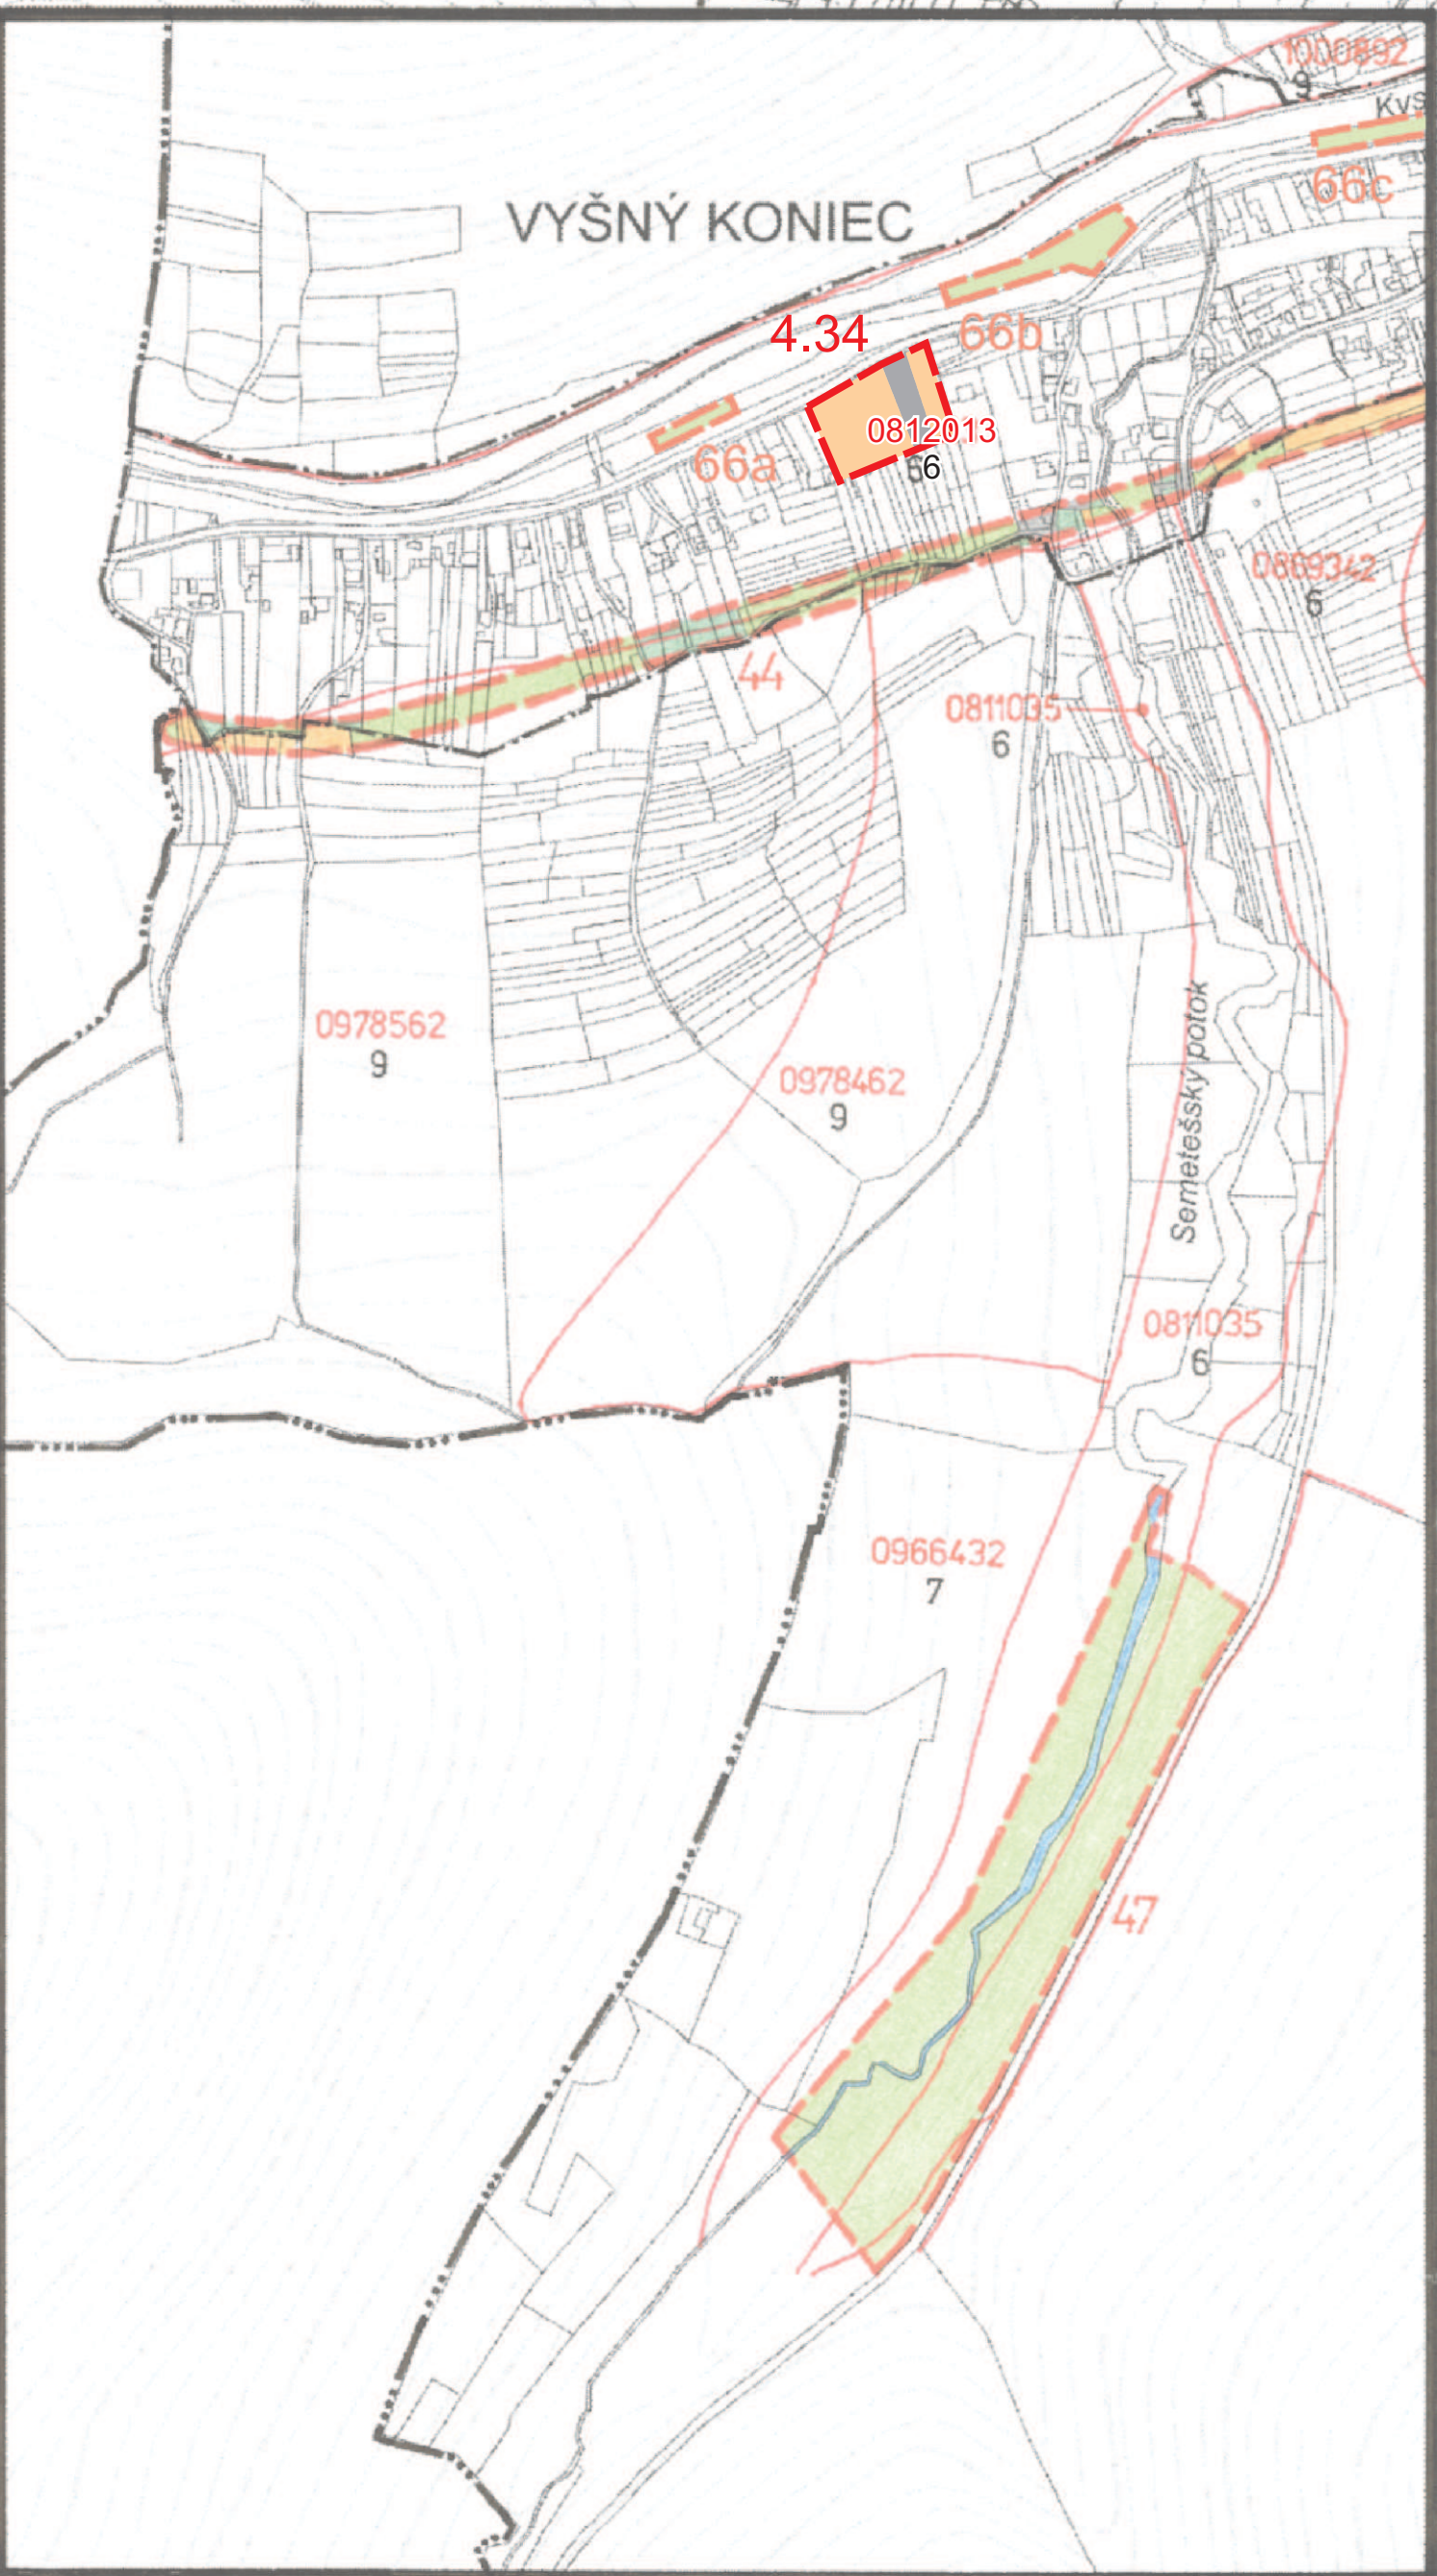


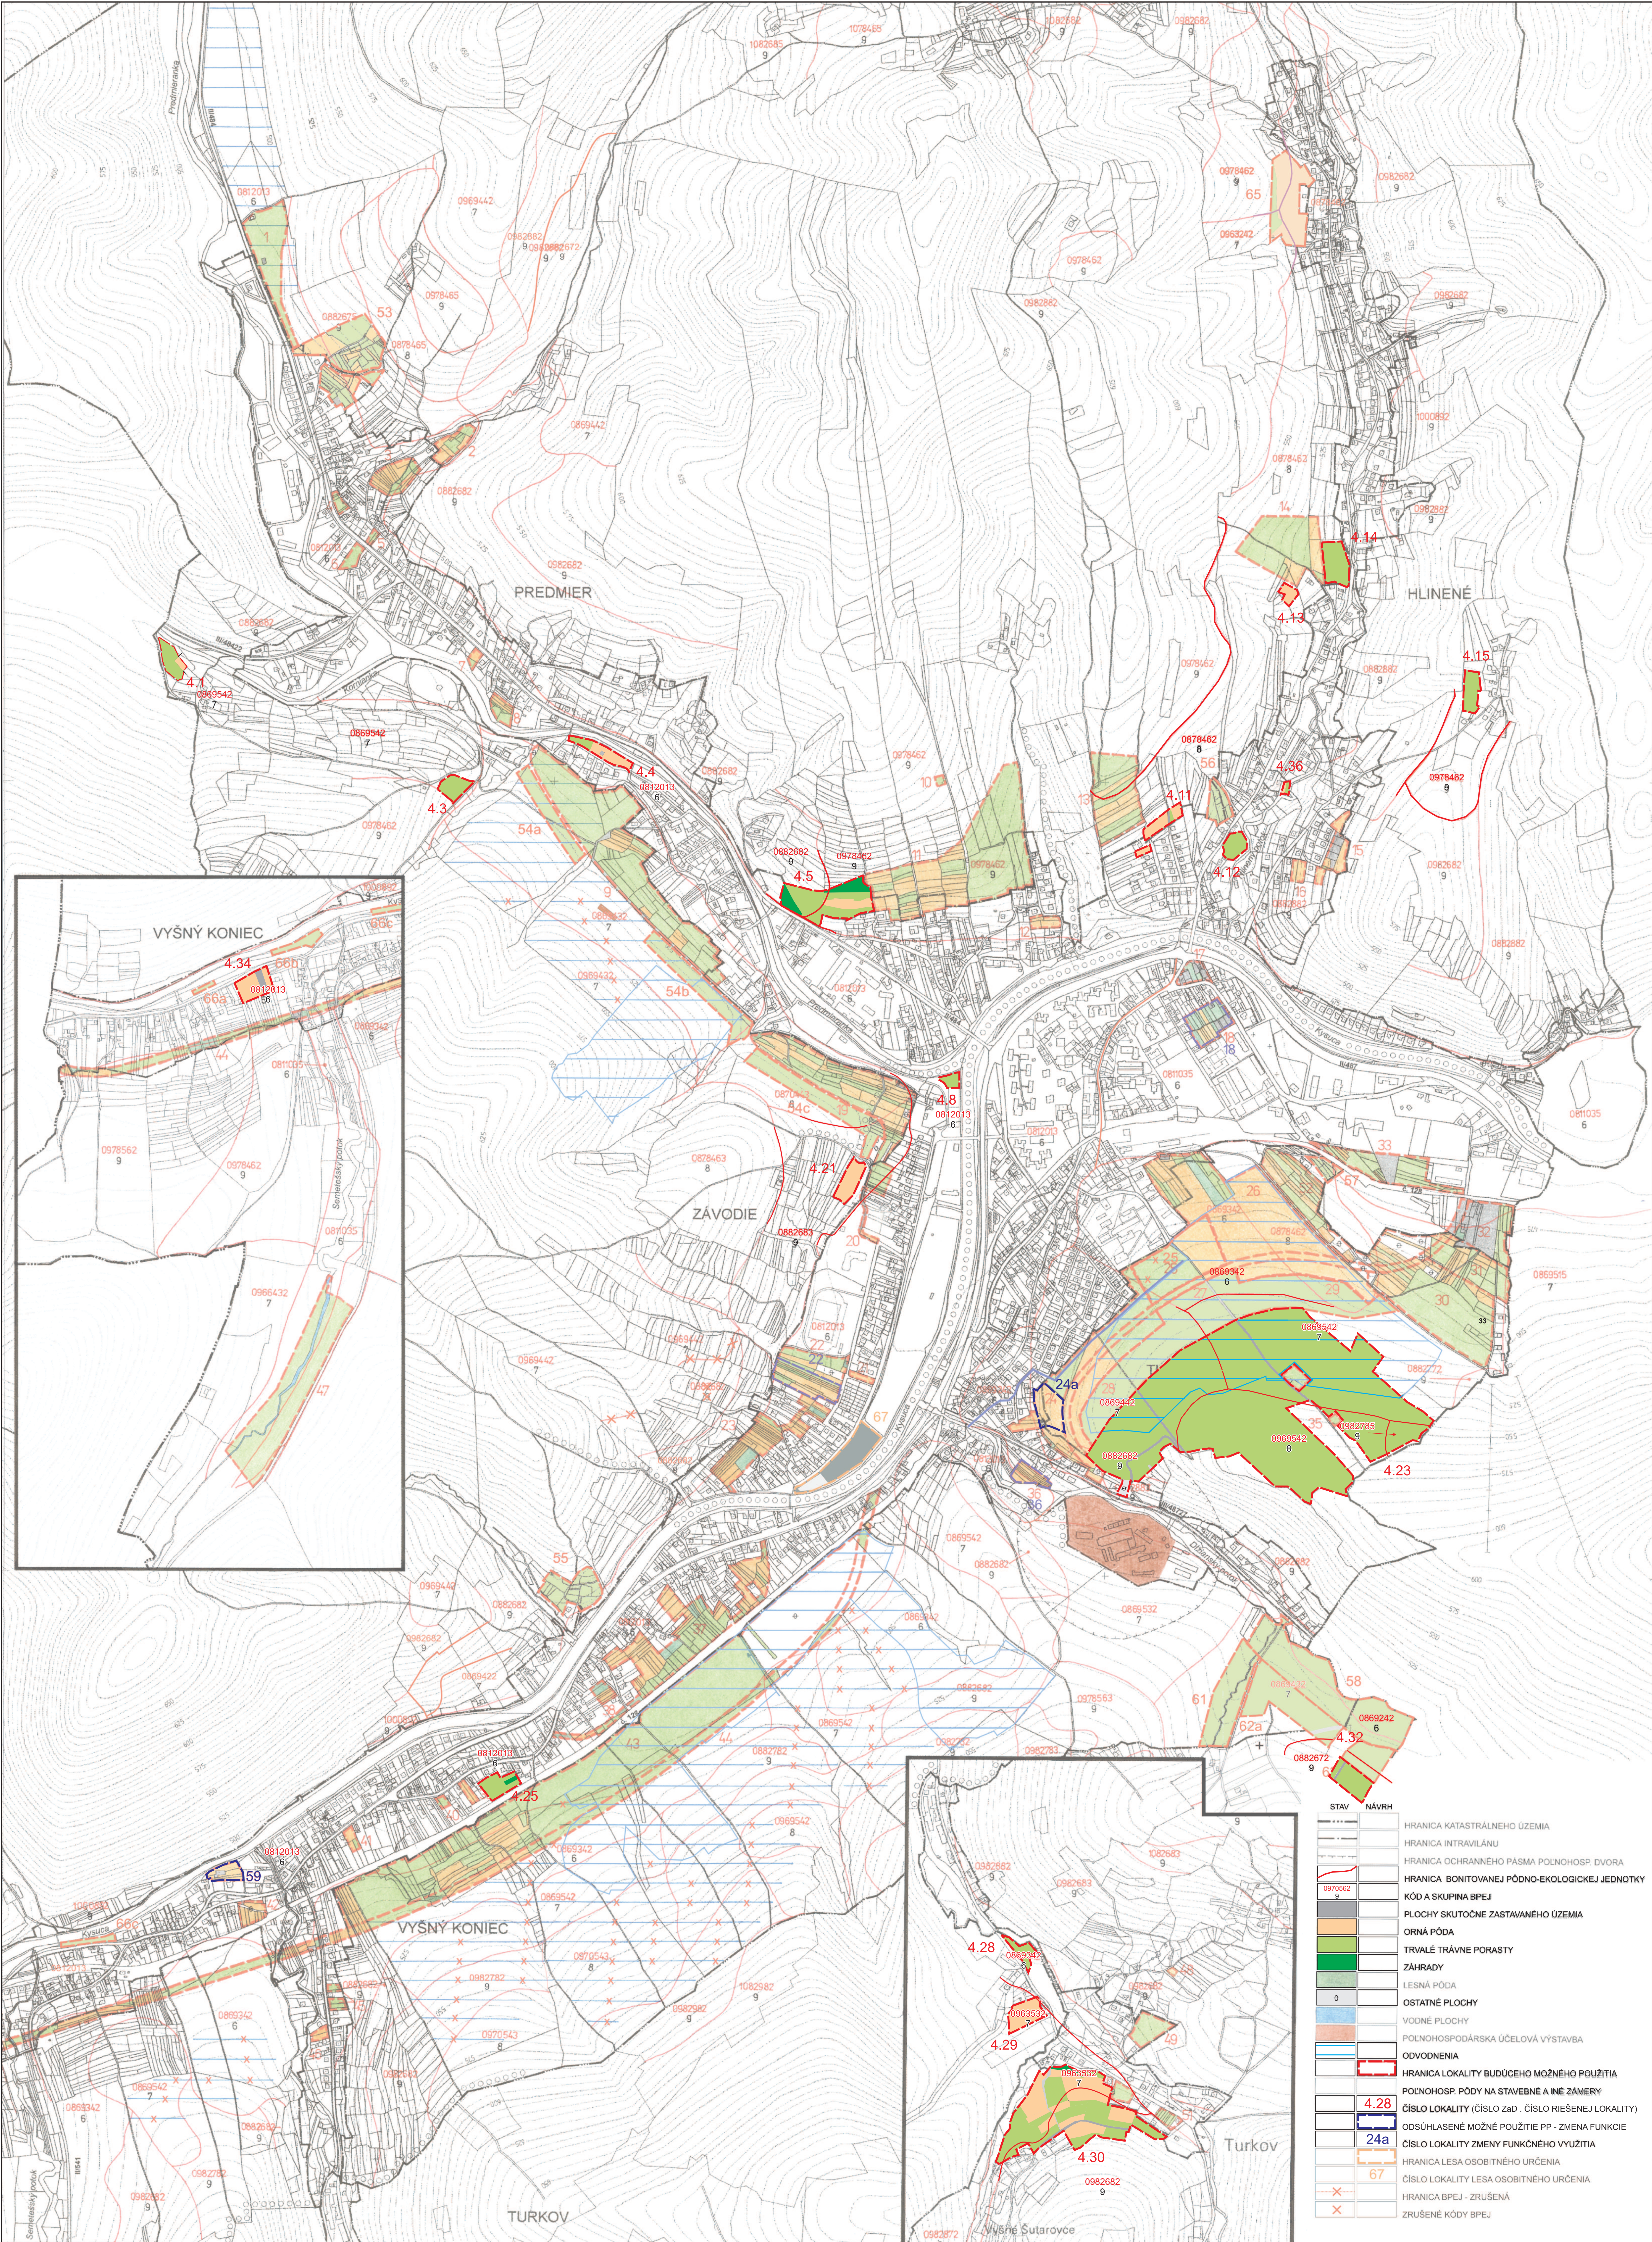

STAV	NAVRH	
-----	-----	HRANICA KATASTRÁLNEHO ÚZEMIA
-----	-----	HRANICA INTRAVILÁNU
-----	-----	HRANICA OCHRANNEHO PASMA POLNOHOSP. DVORA
-----	-----	HRANICA BONITOVANEJ PÓDNO-ÉKOLOGICKEJ JEDNOTKY
-----	-----	KÓD A SKUPINA BPEJ
-----	-----	PLOCHY SKUTOČNE ZASTAVANÉHO ÚZEMIA
-----	-----	ORNÁ PÓDA
-----	-----	TRVALÉ TRÁVNE PORASTY
-----	-----	ZÁHRADY
-----	-----	LESNÁ PÓDA
-----	-----	OSTATNÉ PLOCHY
-----	-----	VODNÉ PLOCHY
-----	-----	POLNOHOSPODÁRSKA ÚČELOVÁ VÝSTAVBA
-----	-----	ODVODNENIA
-----	-----	HRANICA LOKALITY BUDÚCEHO MOŽNÉHO POUŽITIA
-----	-----	POLNOHOSP. PÓDY NA STAVEBNÉ A INÉ ZÁMERY
-----	-----	ČÍSLO LOKALITY (ČÍSLO ZAD. - ČÍSLO RIŠEŇEJ LOKALITY)
-----	-----	ODSÚHLASENÉ MOŽNÉ POUŽITIE PP - ZMENA FUNKCIE
-----	-----	ČÍSLO LOKALITY ZMENY FUNKČNEHO VYUŽITIA
-----	-----	HRANICA LESA OSOBITNÉHO URČENIA
-----	-----	ČÍSLO LOKALITY LESA OSOBITNÉHO URČENIA
-----	-----	HRANICA BPEJ - ZRUŠENÁ
-----	-----	ZRUŠENÉ KÓDY BPEJ