

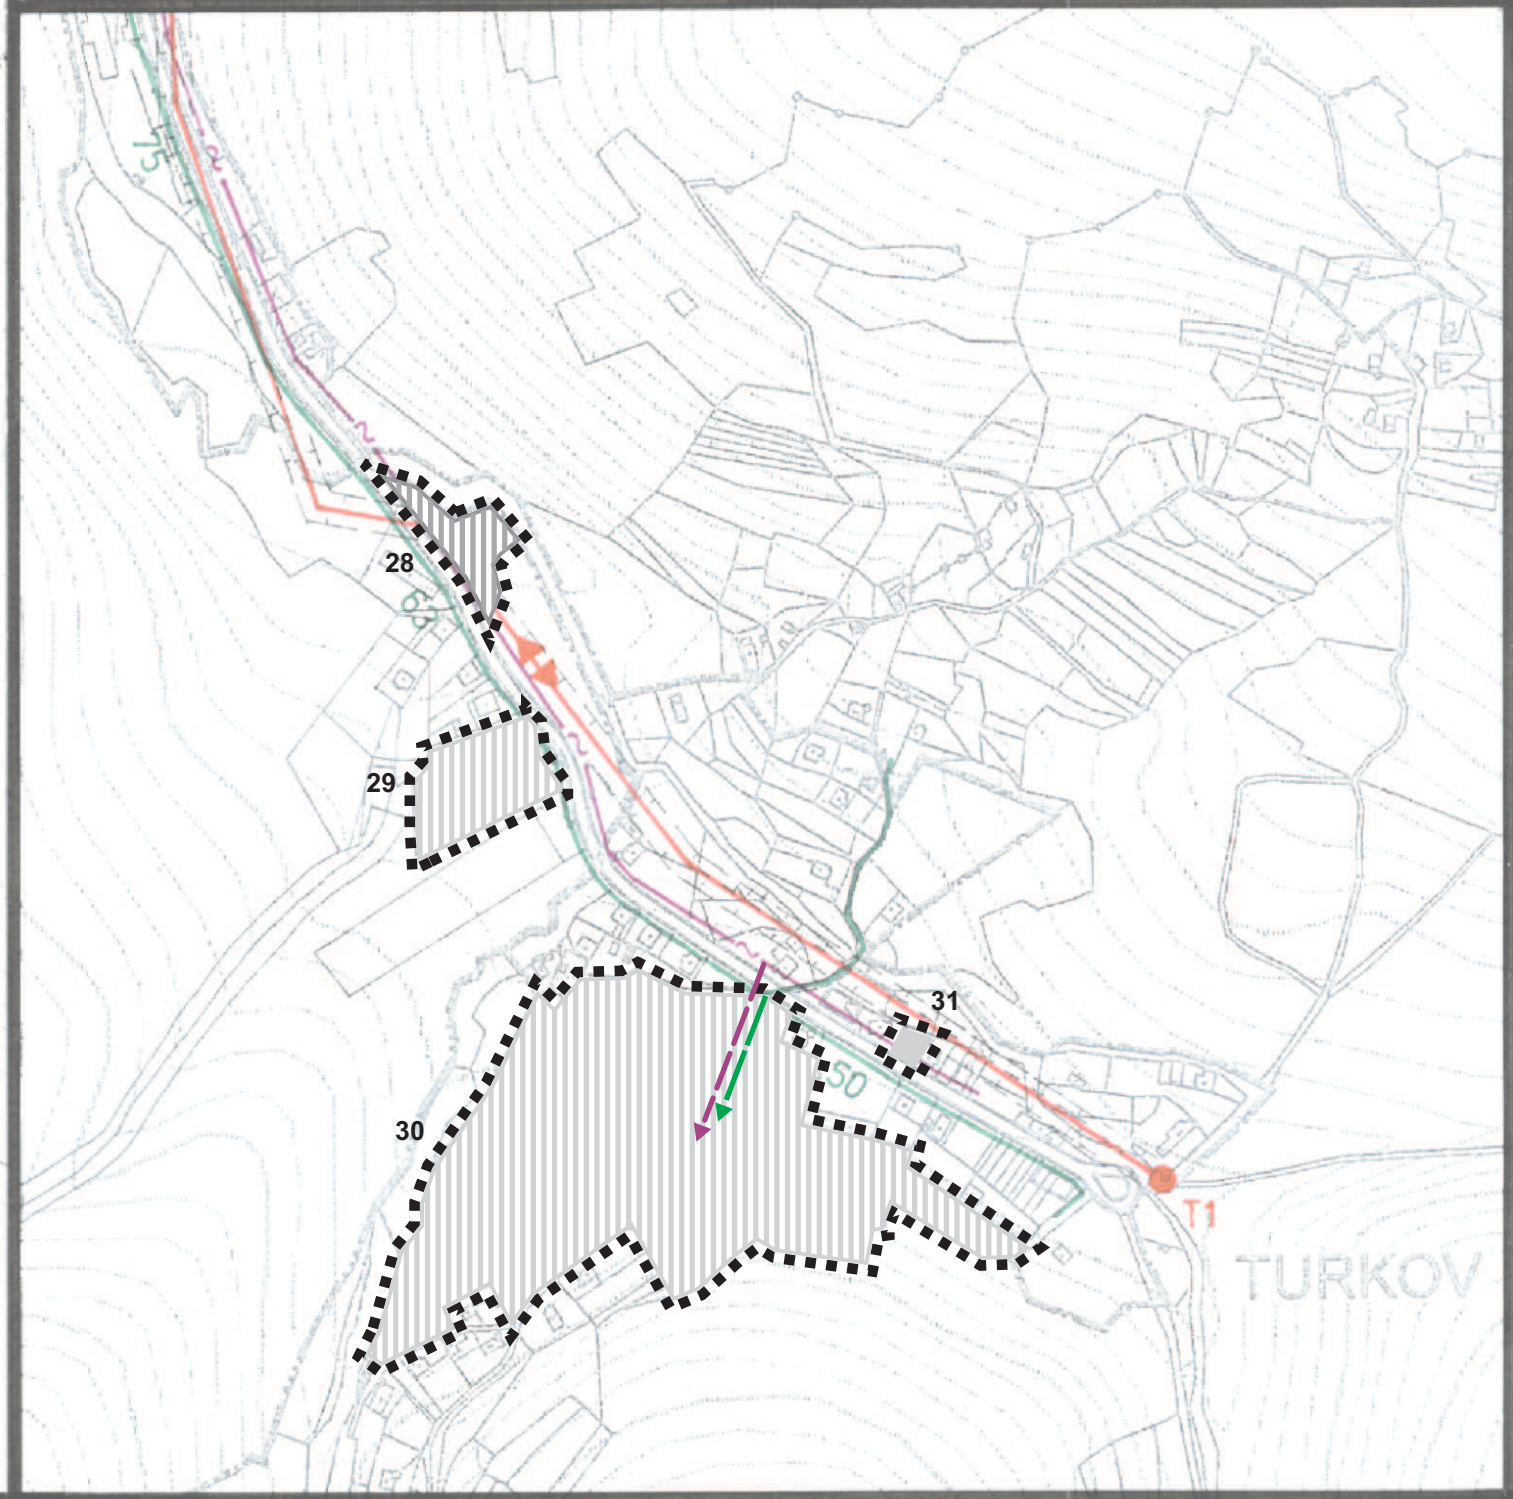
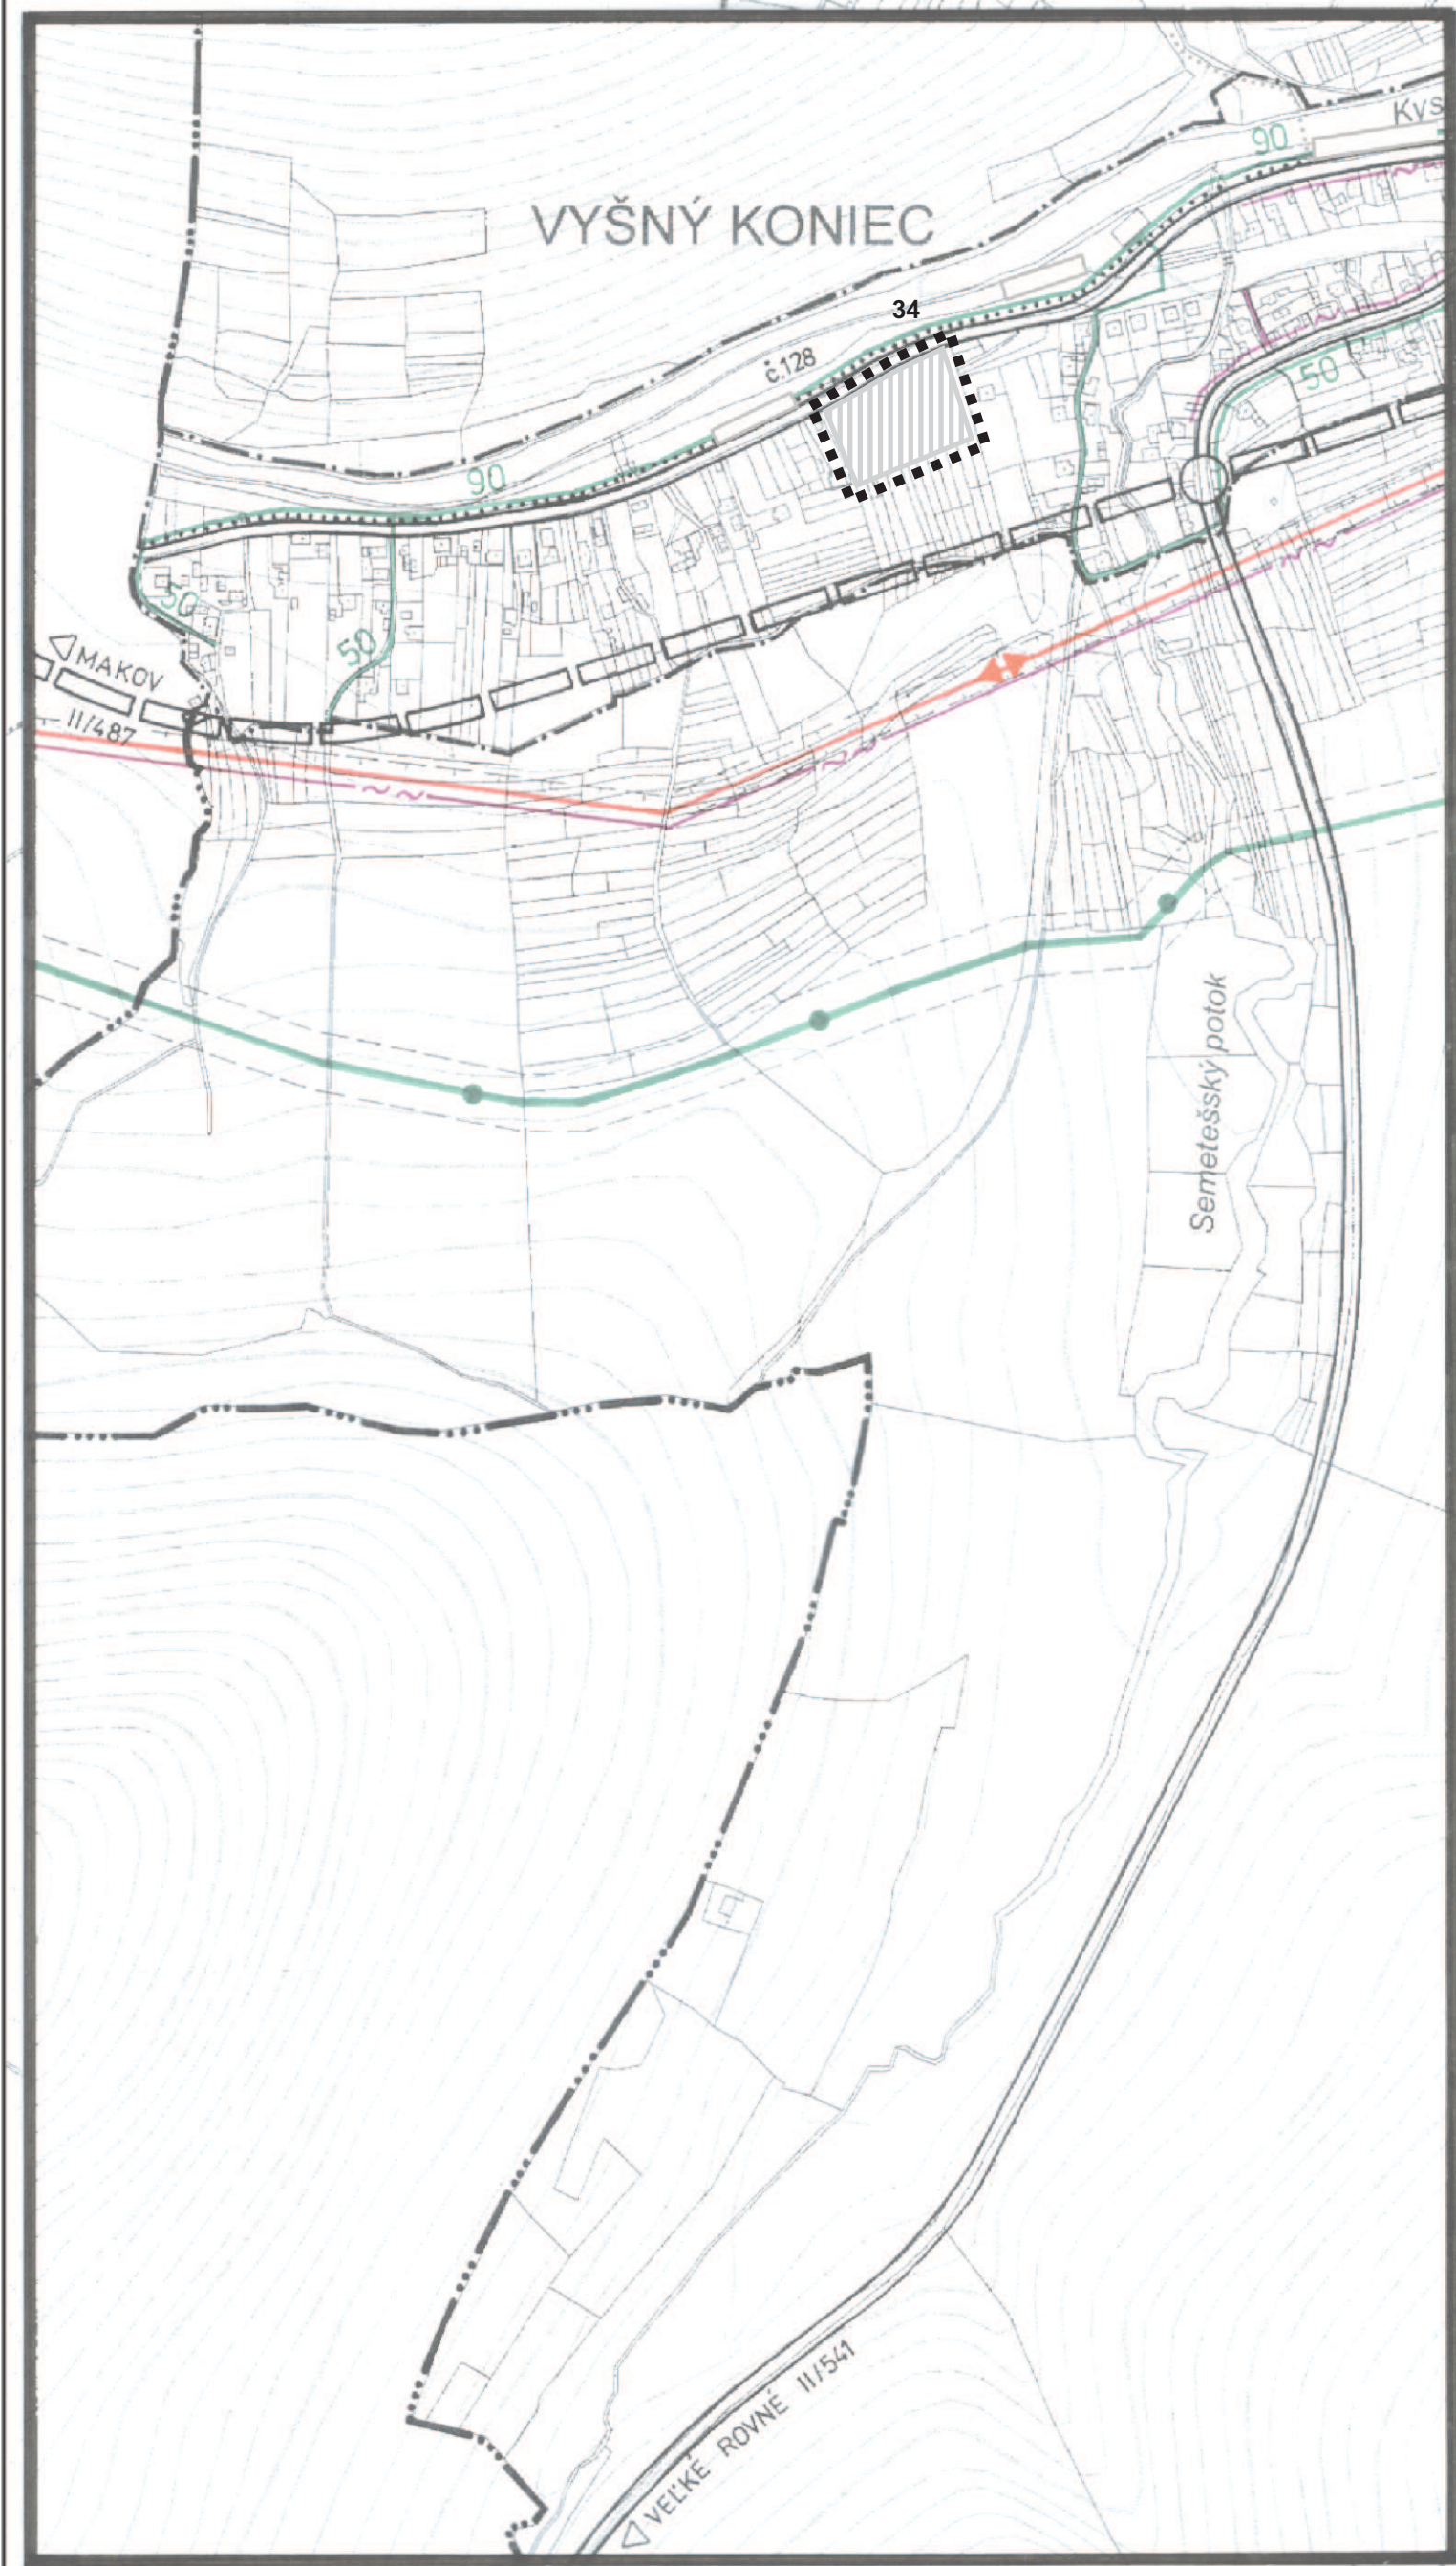


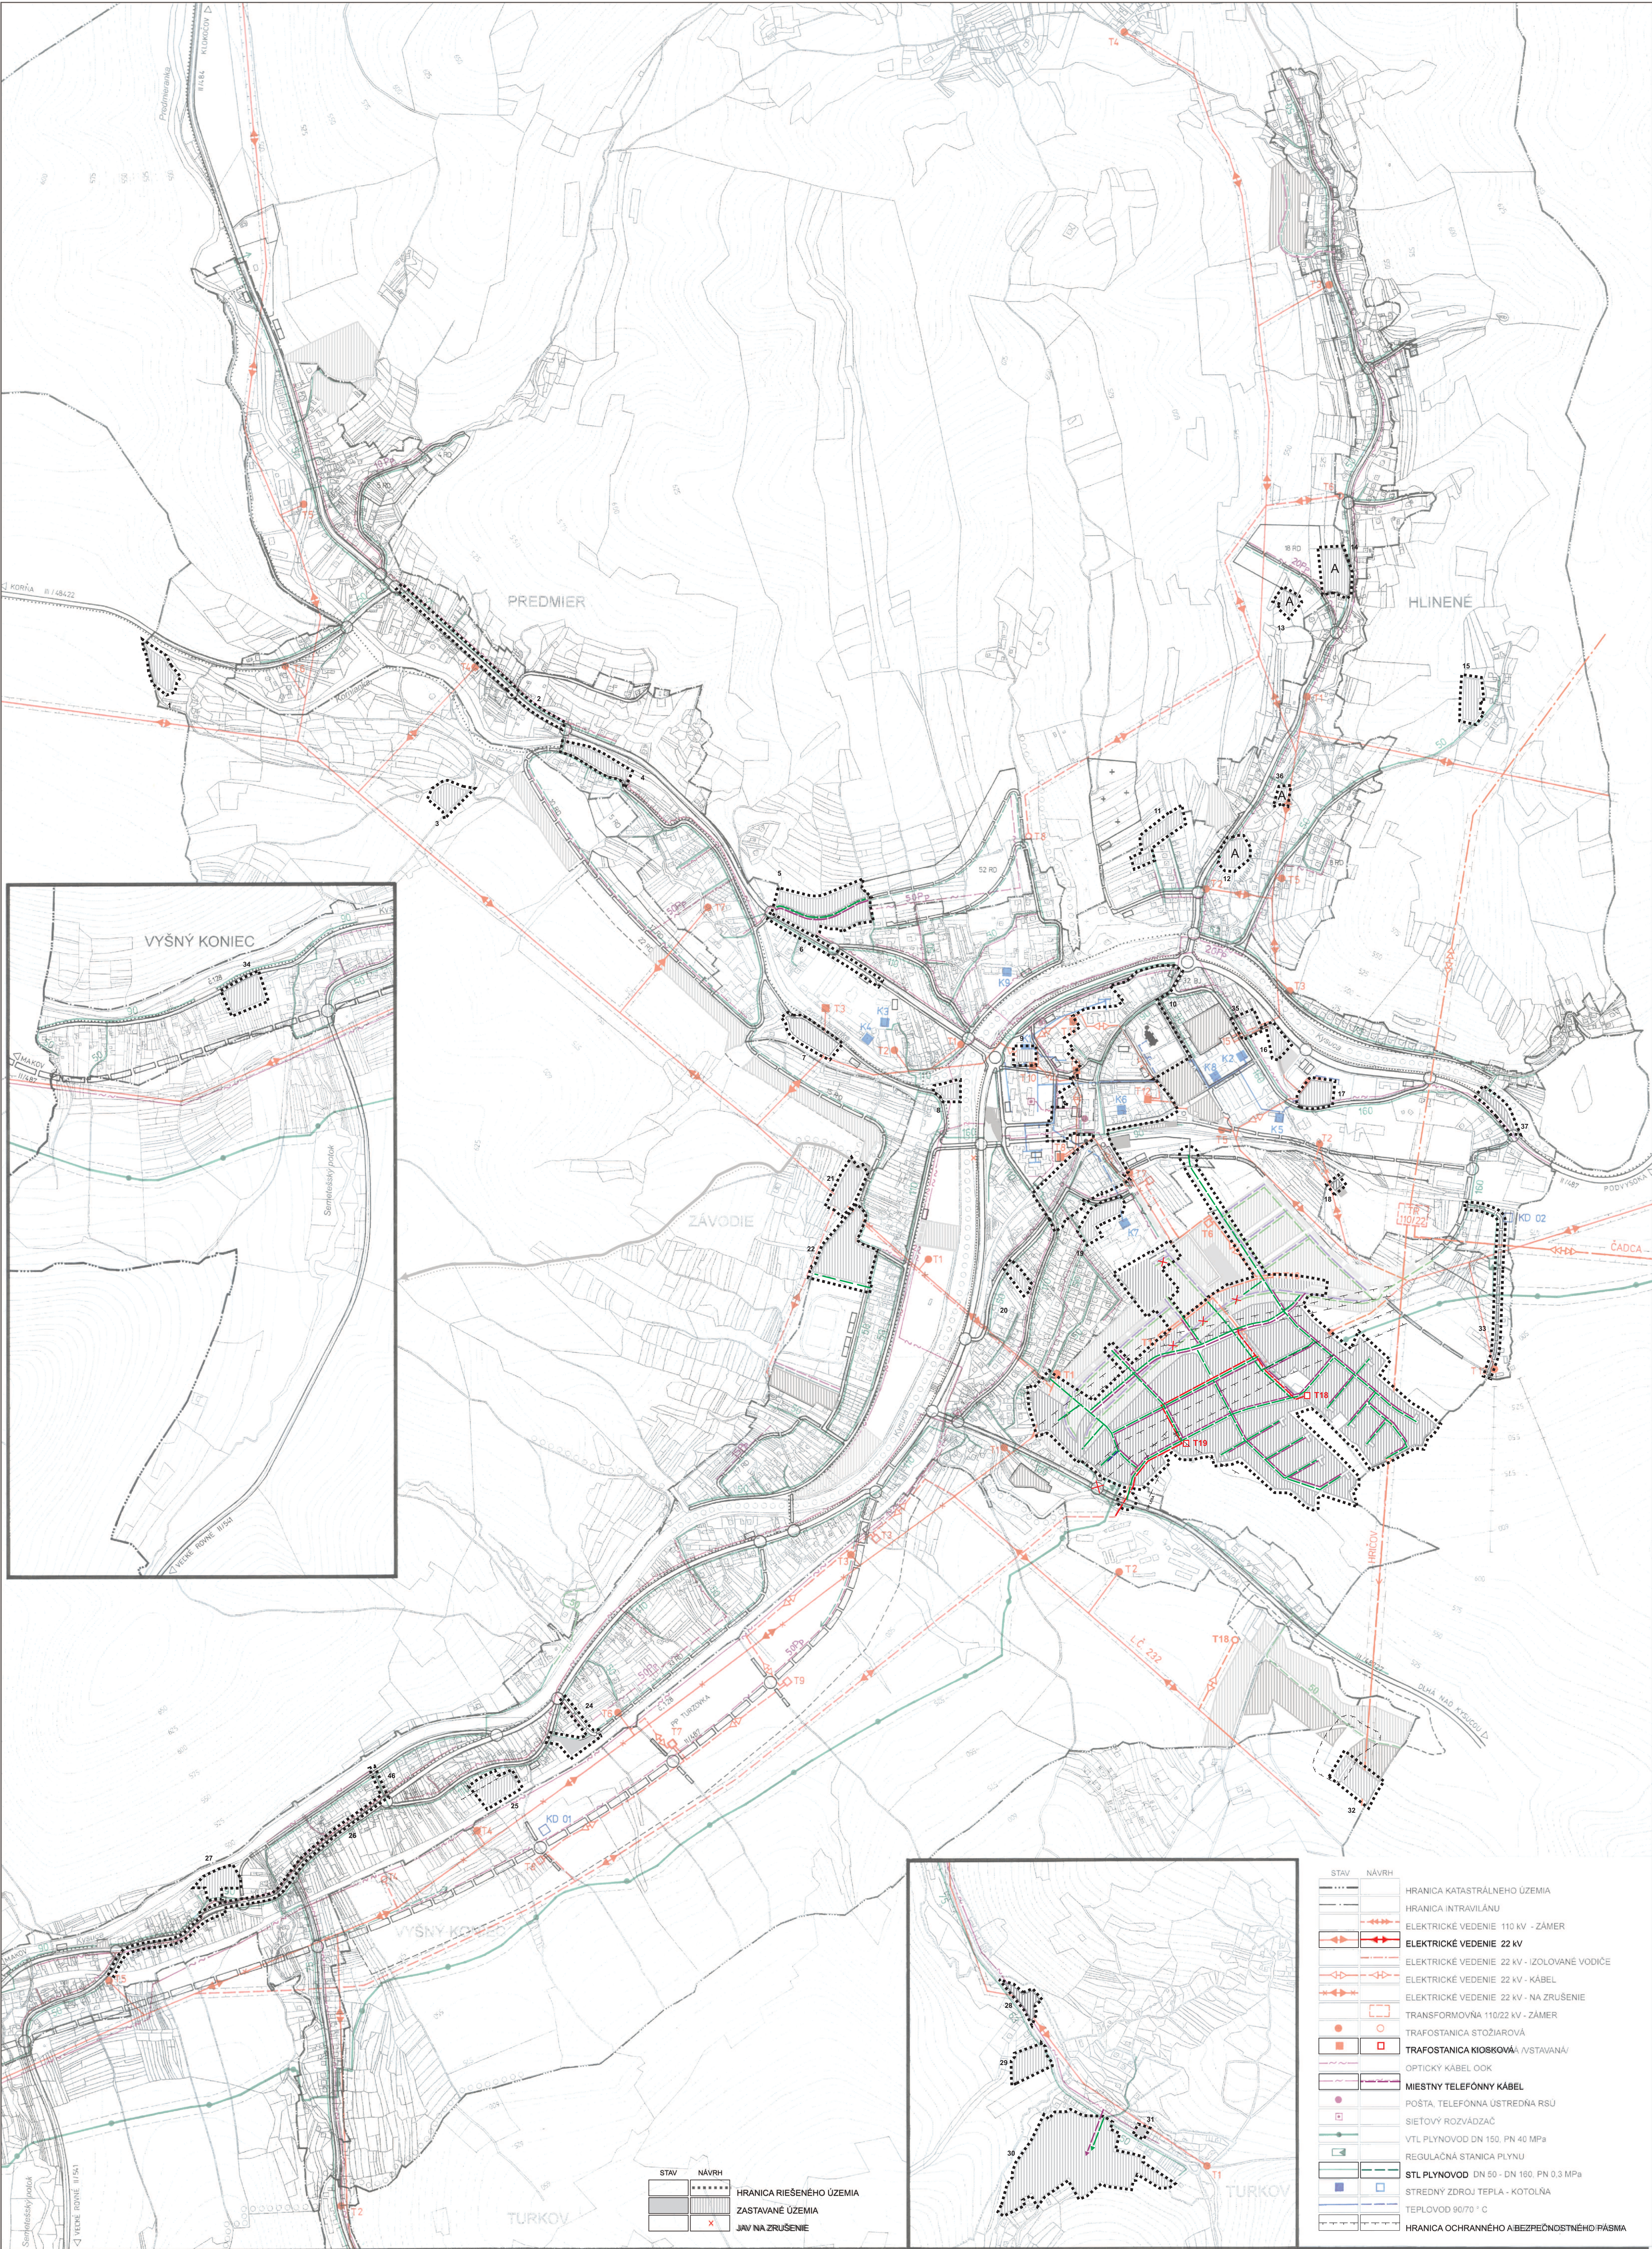

STAV	NAVRH

STAV	NAVRH	
		HRANICA KATASTRÁLNEHO ÚZEMIA
		HRANICA INTRAVILÁNU
		ELEKTRICKÉ VEDENIE 110 kV - ZÁMER
		ELEKTRICKÉ VEDENIE 22 kV
		ELEKTRICKÉ VEDENIE 22 kV - IZOLOVANÉ VODIČE
		ELEKTRICKÉ VEDENIE 22 kV - KÁBEL
		ELEKTRICKÉ VEDENIE 22 kV - NA ZRUŠENIE
		TRANSFORMOVNÁ 110/22 kV - ZÁMER
		TRAFOSTANICA STOŽIAROVÁ
		TRAFOSTANICA KIOSKOVÁ / N/STAVANÁ
		OPTICKÝ KÁBEL OOK
		MIESTNY TELEFÓNNY KÁBEL
		POŠTA, TELEFONNA ÚSTREDNÁ RSU
		SIETOVÝ ROZVÁDZAČ
		VTL PLYNOVOD DN 150, PN 40 MPa
		REGULAČNÁ STANICA PLYNU
		STL PLYNOVOD DN 50 - DN 160, PN 0,3 MPa
		STREDNÝ ZDROJ TEPLA - KOTOLNA
		TEPLOVOD 90/70 °C
		HRANICA OCHRANNÉHO A BEZPEČNOSTNÉHO PÁSMO

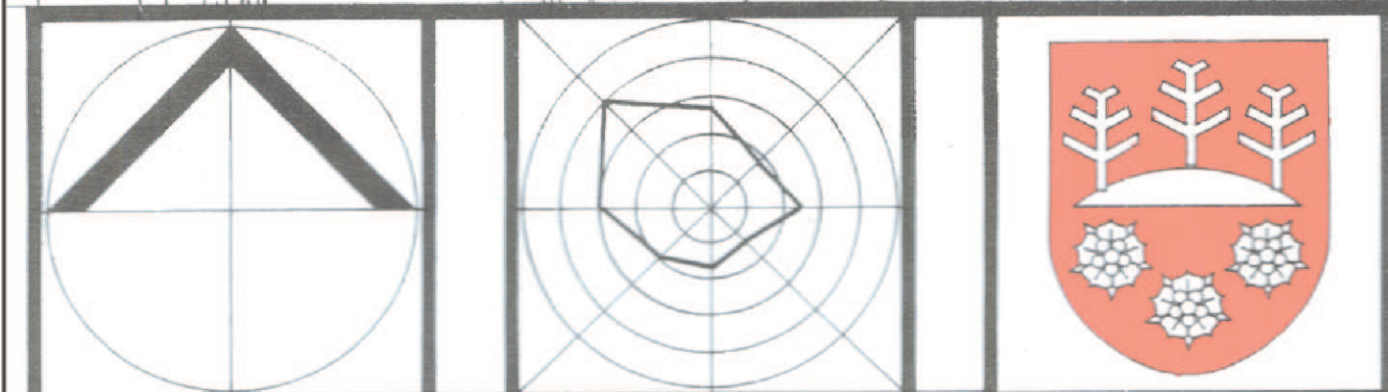

ÚZEMNÝ PLÁN MESTA TURZOVKA

Mierka: 1:5 000	Názov dokumentácie: ÚZEMNÝ PLÁN MESTA TURZOVKA - ZMENY A DOPLNKY č. 4	Č. výkresu: 6
Rok sprac.: 2021	Názov výkresu: VÝKRES RIŠENIA VEREJNEHO TECHNICKÉHO VYBAVENIA ENERGIE, TELEKOMUNIKÁCIE	
	Ing. arch. Peter Krajč - autorovaný architekt Architektonické ateliéry AUT, Žilina 13, 01001 Žilina, tel.: 0903689131	
Hlavný riešiteľ: Ing. arch. P. Krajč	Zodpovedný projektant: Ing. arch. M. Piváří	Zodpovedný projektant: K. Kolár