

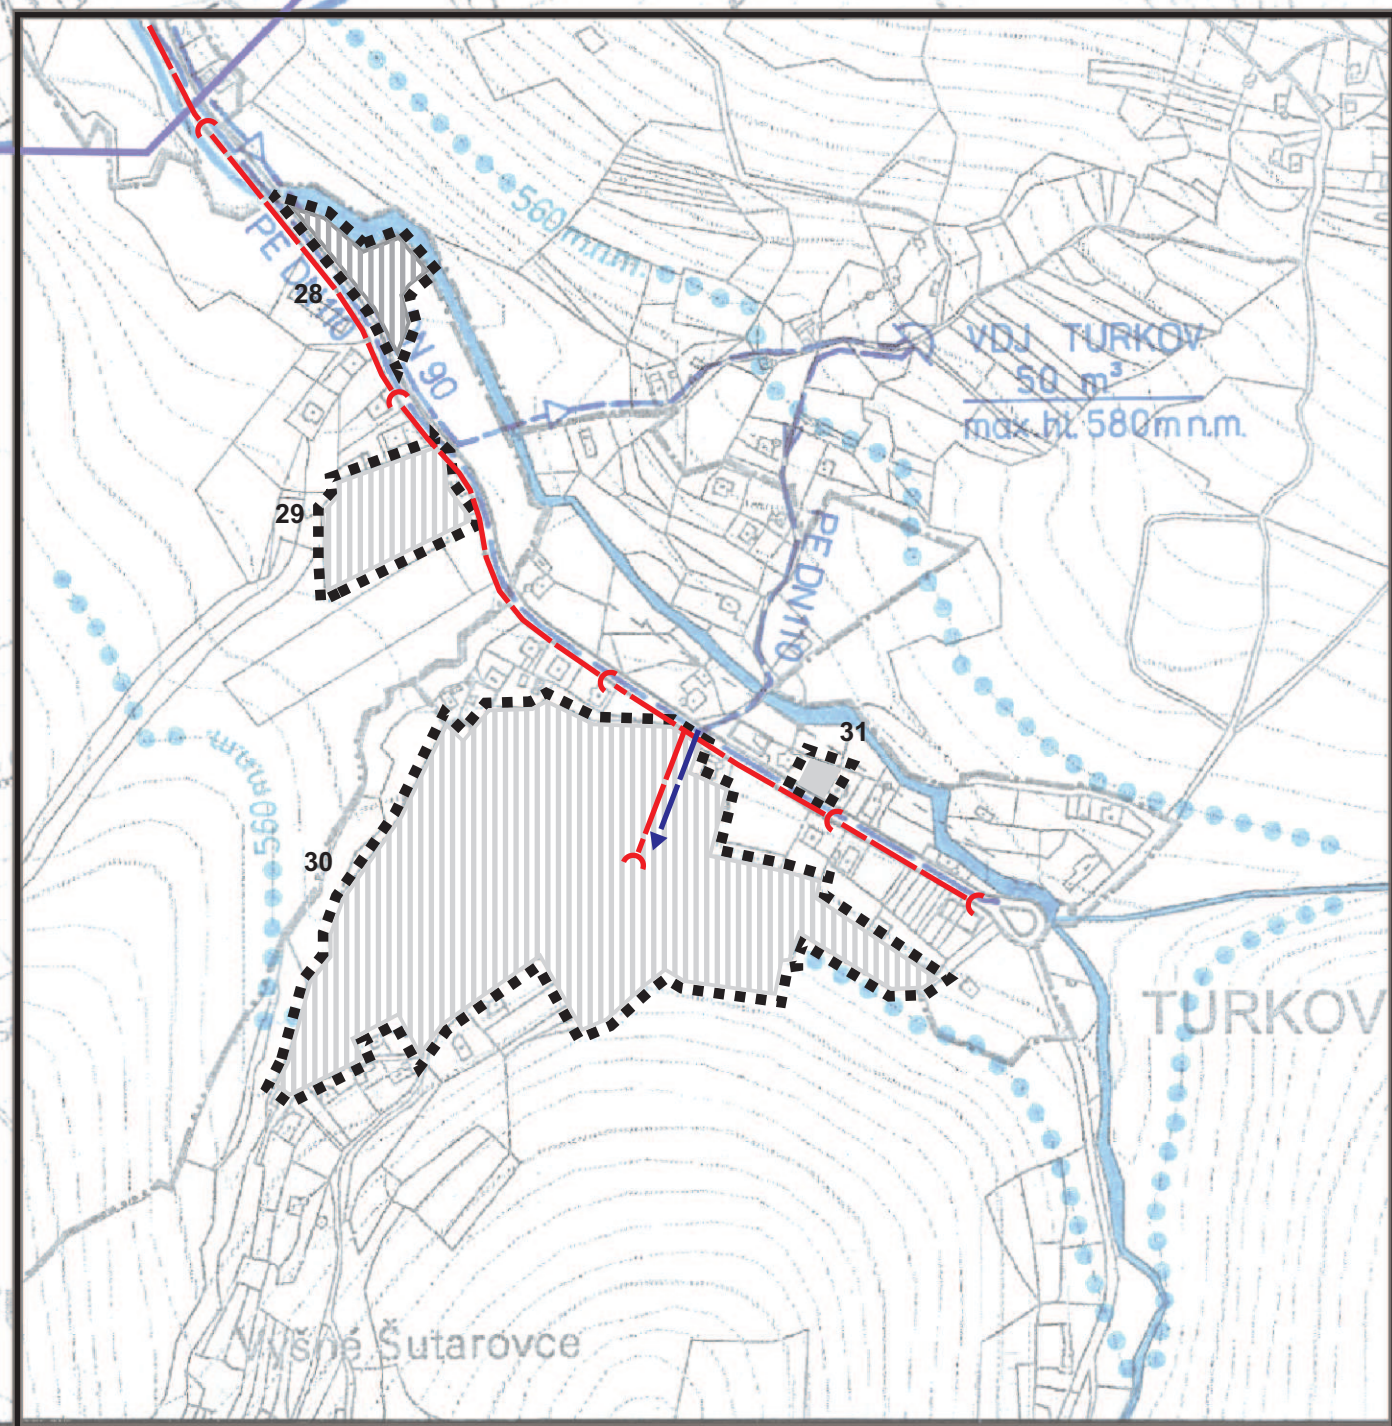
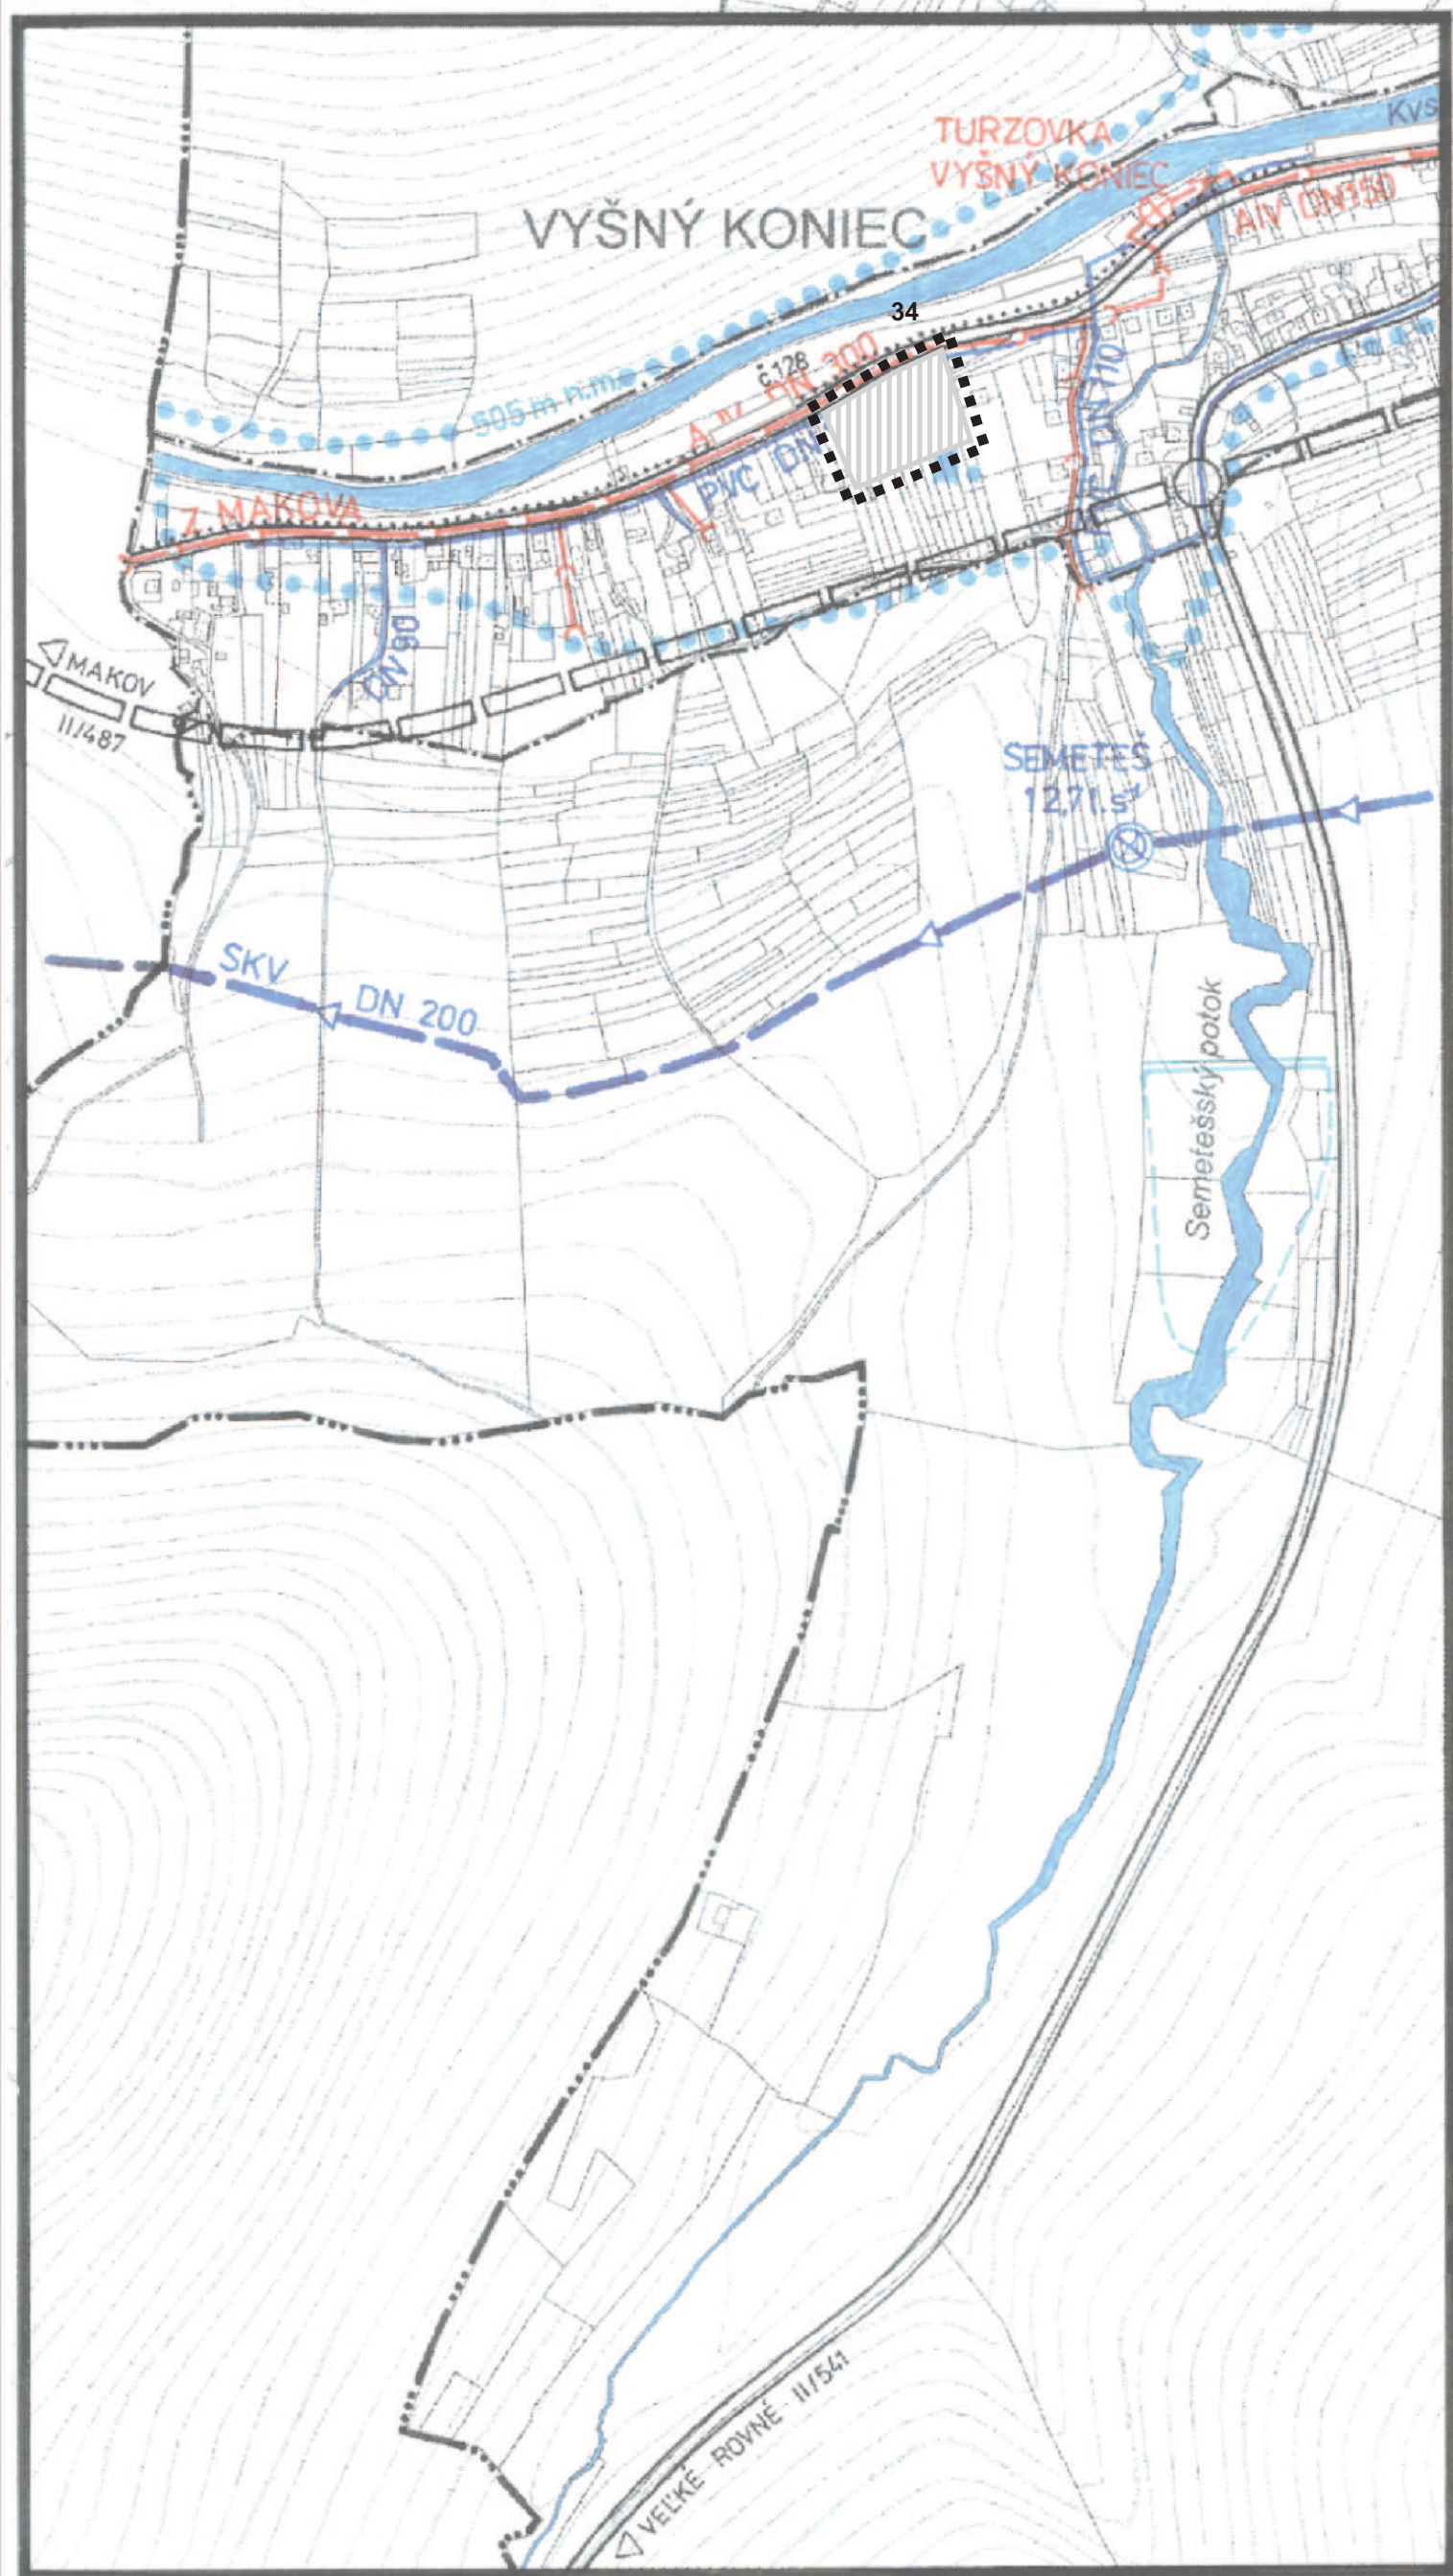


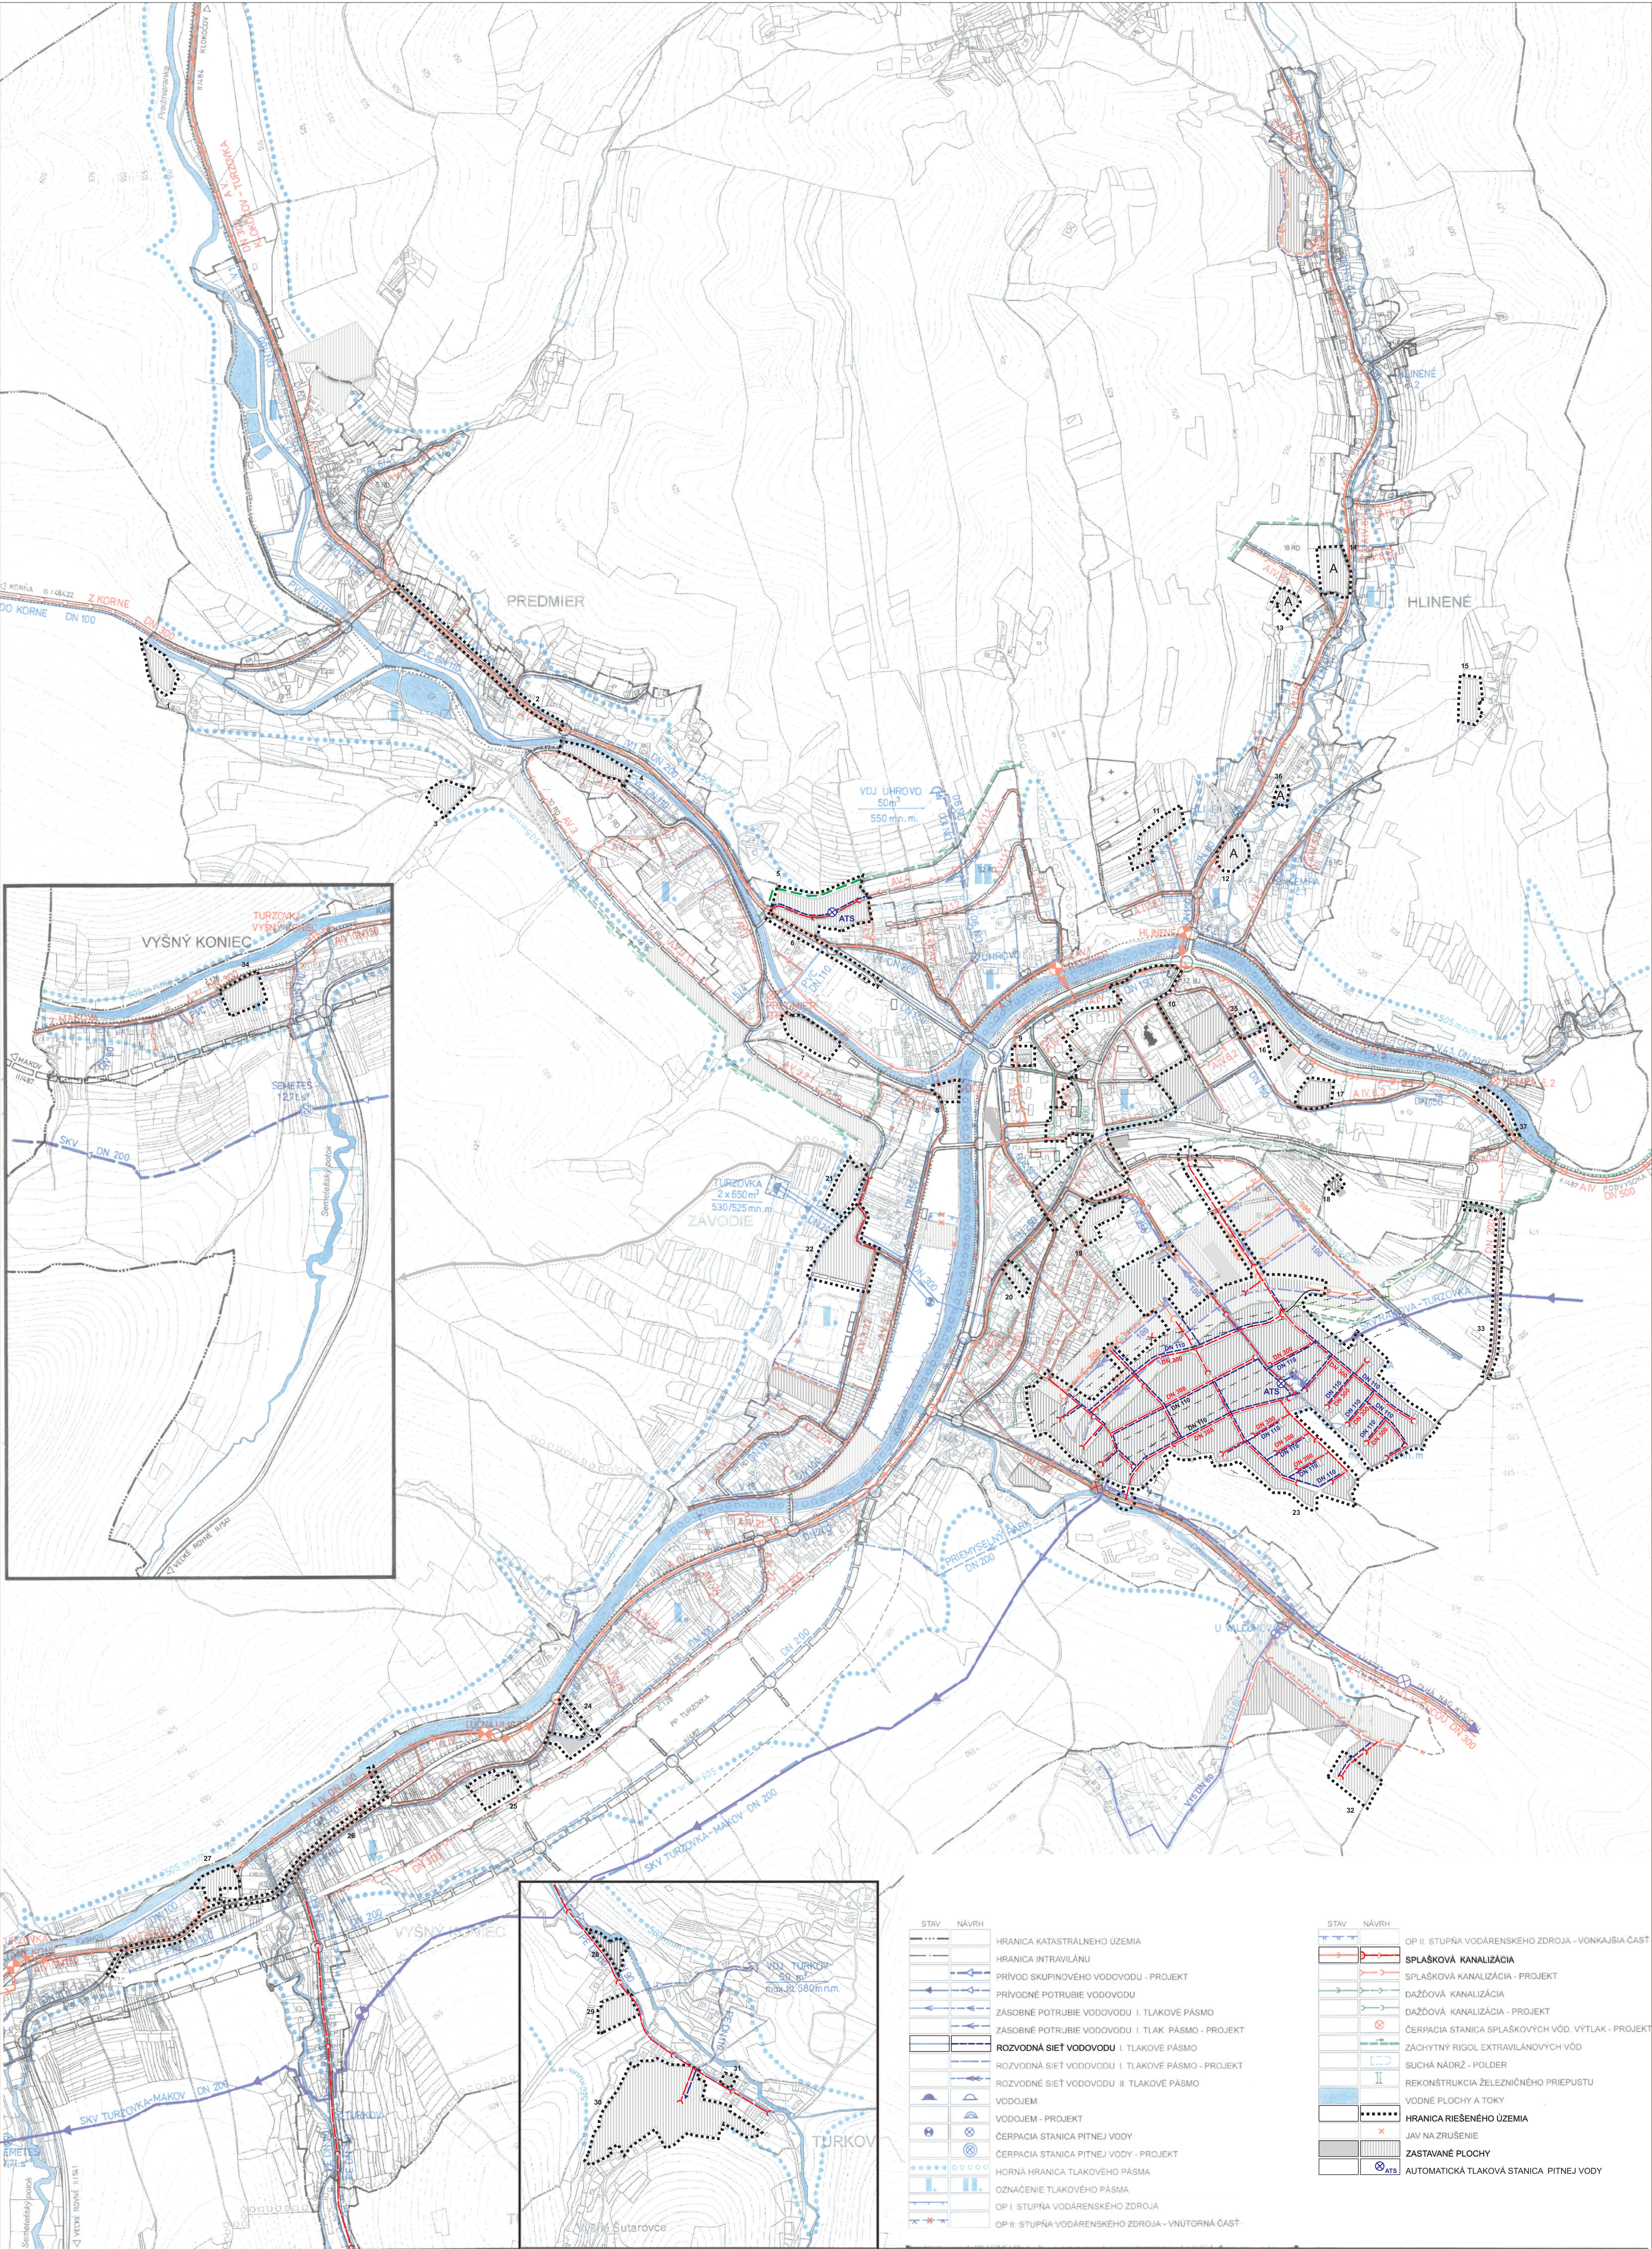

STAV	NÁVRH	
		HRANICA KATASTRÁLNEHO ÚZEMIA
		HRANICA INTRAVILÁNU
		PRÍVOD SKUPINOVÉHO VODOVODU - PROJEKT
		PRÍVODNÉ POTRUBIE VODOVODU
		ZASOBNÉ POTRUBIE VODOVODU I. TLAKOVÉ PÁSMO
		ZASOBNÉ POTRUBIE VODOVODU I. TLAKOVÉ PÁSMO - PROJEKT
		ROZVODNÁ SIET VODOVODU I. TLAKOVÉ PÁSMO
		ROZVODNÁ SIET VODOVODU I. TLAKOVÉ PÁSMO - PROJEKT
		ROZVODNÉ SIET VODOVODU II. TLAKOVÉ PÁSMO
		ROZVODNÉ SIET VODOVODU II. TLAKOVÉ PÁSMO - PROJEKT
		VODOJEM - PROJEKT
		ČERPAČIA STANICA PITNEJ VODY
		ČERPAČIA STANICA PITNEJ VODY - PROJEKT
		HORNÁ HRANICA TLAKOVÉHO PÁSMO
		OZNAČENIE TLAKOVÉHO PÁSMO
		OP I. STUPŇA VODÁRENSKEHO ZDROJA
		OP II. STUPŇA VODÁRENSKEHO ZDROJA - VNÚTORNÁ ČASŤ

STAV	NÁVRH	
		OP II. STUPŇA VODÁRENSKEHO ZDROJA - VONKAJŠIA ČASŤ
		SPLAŠKOVÁ KANALIZÁCIA
		SPLAŠKOVÁ KANALIZÁCIA - PROJEKT
		DAŽDOVÁ KANALIZÁCIA
		DAŽDOVÁ KANALIZÁCIA - PROJEKT
		ČERPAČIA STANICA SPLAŠKOVÝCH VÔD, VÝTLAK - PROJEKT
		ZÁCHYTNY RIGOL EXTRAVILÁNOVÝCH VÔD
		SUCHÁ NÁDRŽ - POLDER
		REKONŠTRUKCIA ŽELEZIČNÉHO PRIEPUSTU
		VODNÉ PLOCHY A TOKY
		HRANICA RIEŠENÉHO ÚZEMIA
		JAV NA ZRUŠENIE
		ZASTAVANÉ PLOCHY
		AUTOMATICKÁ TLAKOVÁ STANICA PITNEJ VODY

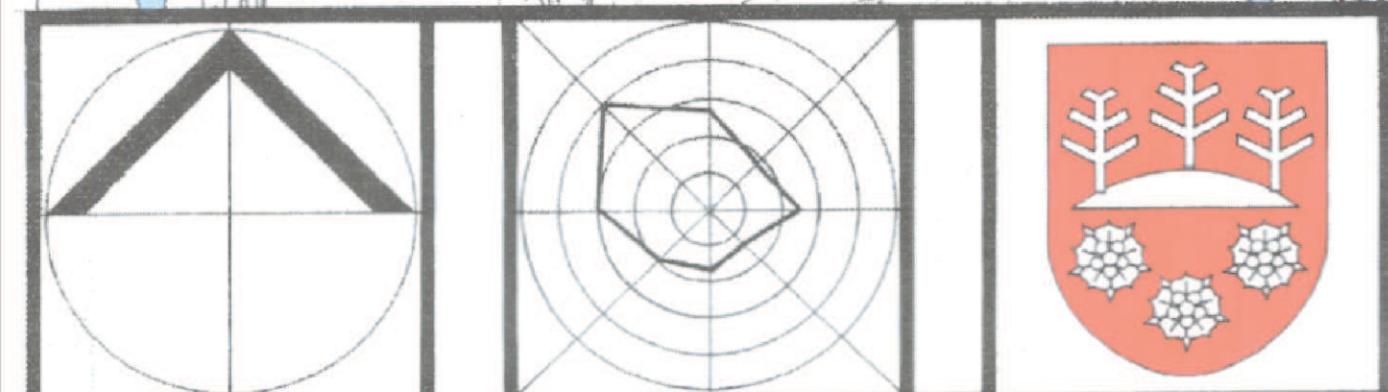

ÚZEMNÝ PLÁN MESTA TURZOVKA

Mierka: 1:5 000	Názov dokumentácie: ÚZEMNÝ PLÁN MESTA TURZOVKA - ZMENY A DOPLNKY č. 4	Č. výkresu: 5
Rok sprac.: 2021	Názov výkresu: VÝKRES RIEŠENIA VEREJNÉHO TECH. VÝBAVENIA - VODNÉ HOSPODÁRSTVO	
	Ing. arch. Peter Krajč - autorizovaný architekt	
	Architektonické ateliéry AUT, Zlín 13, 01001 Zlín, tel.: 0903669131	
Hlavný riešiteľ: Ing. arch. P. Krajč	Zodpovedný projektant: Ing. arch. M. Pivár	