

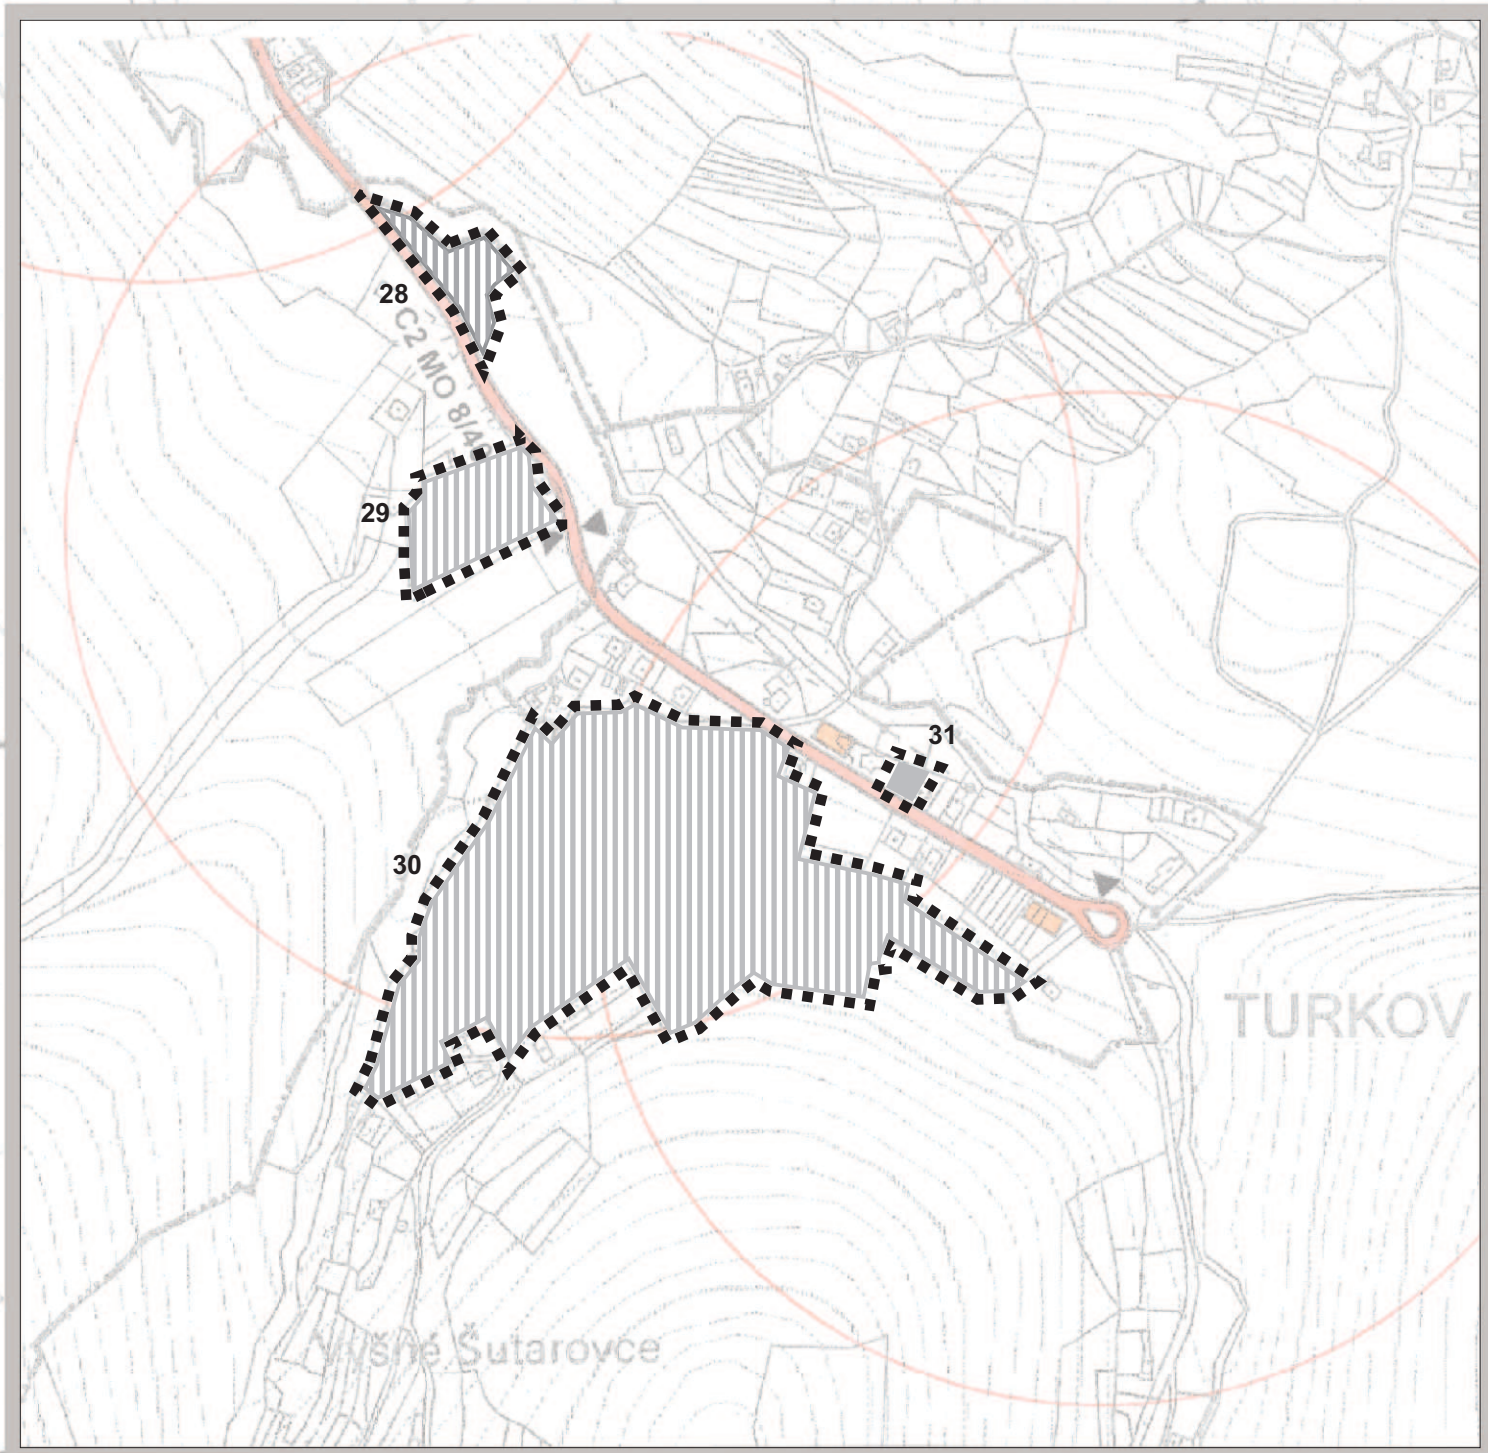
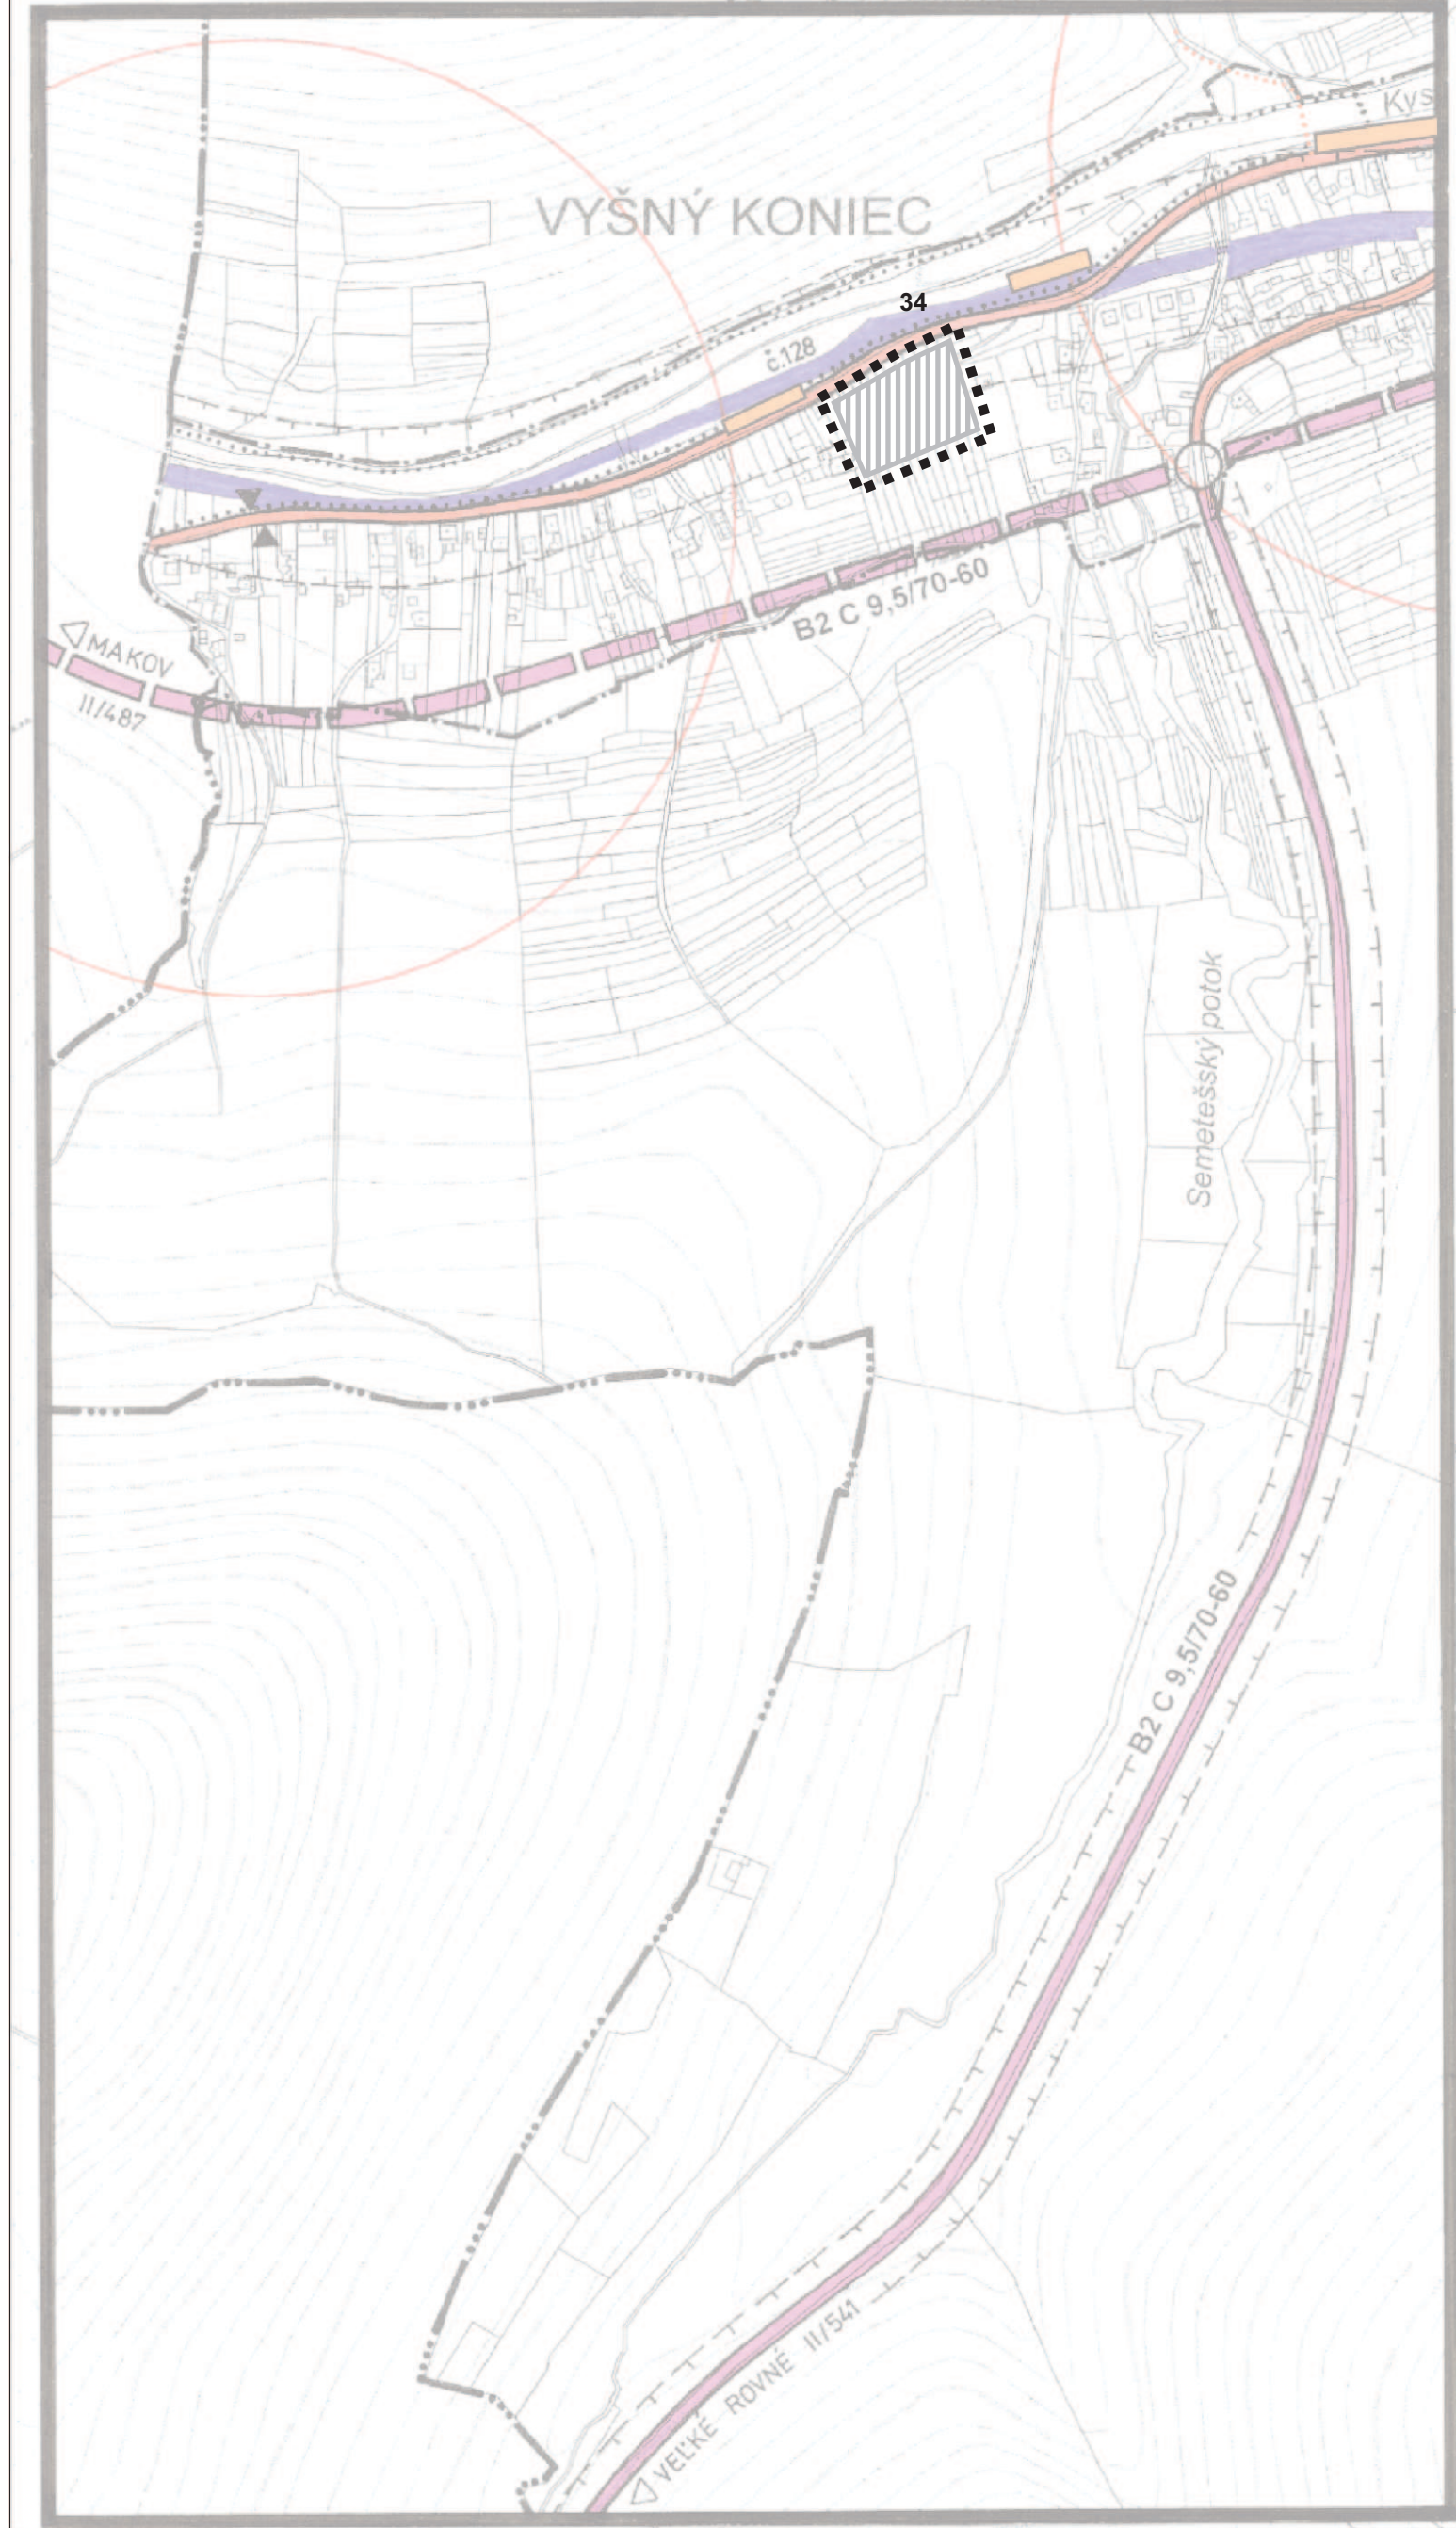


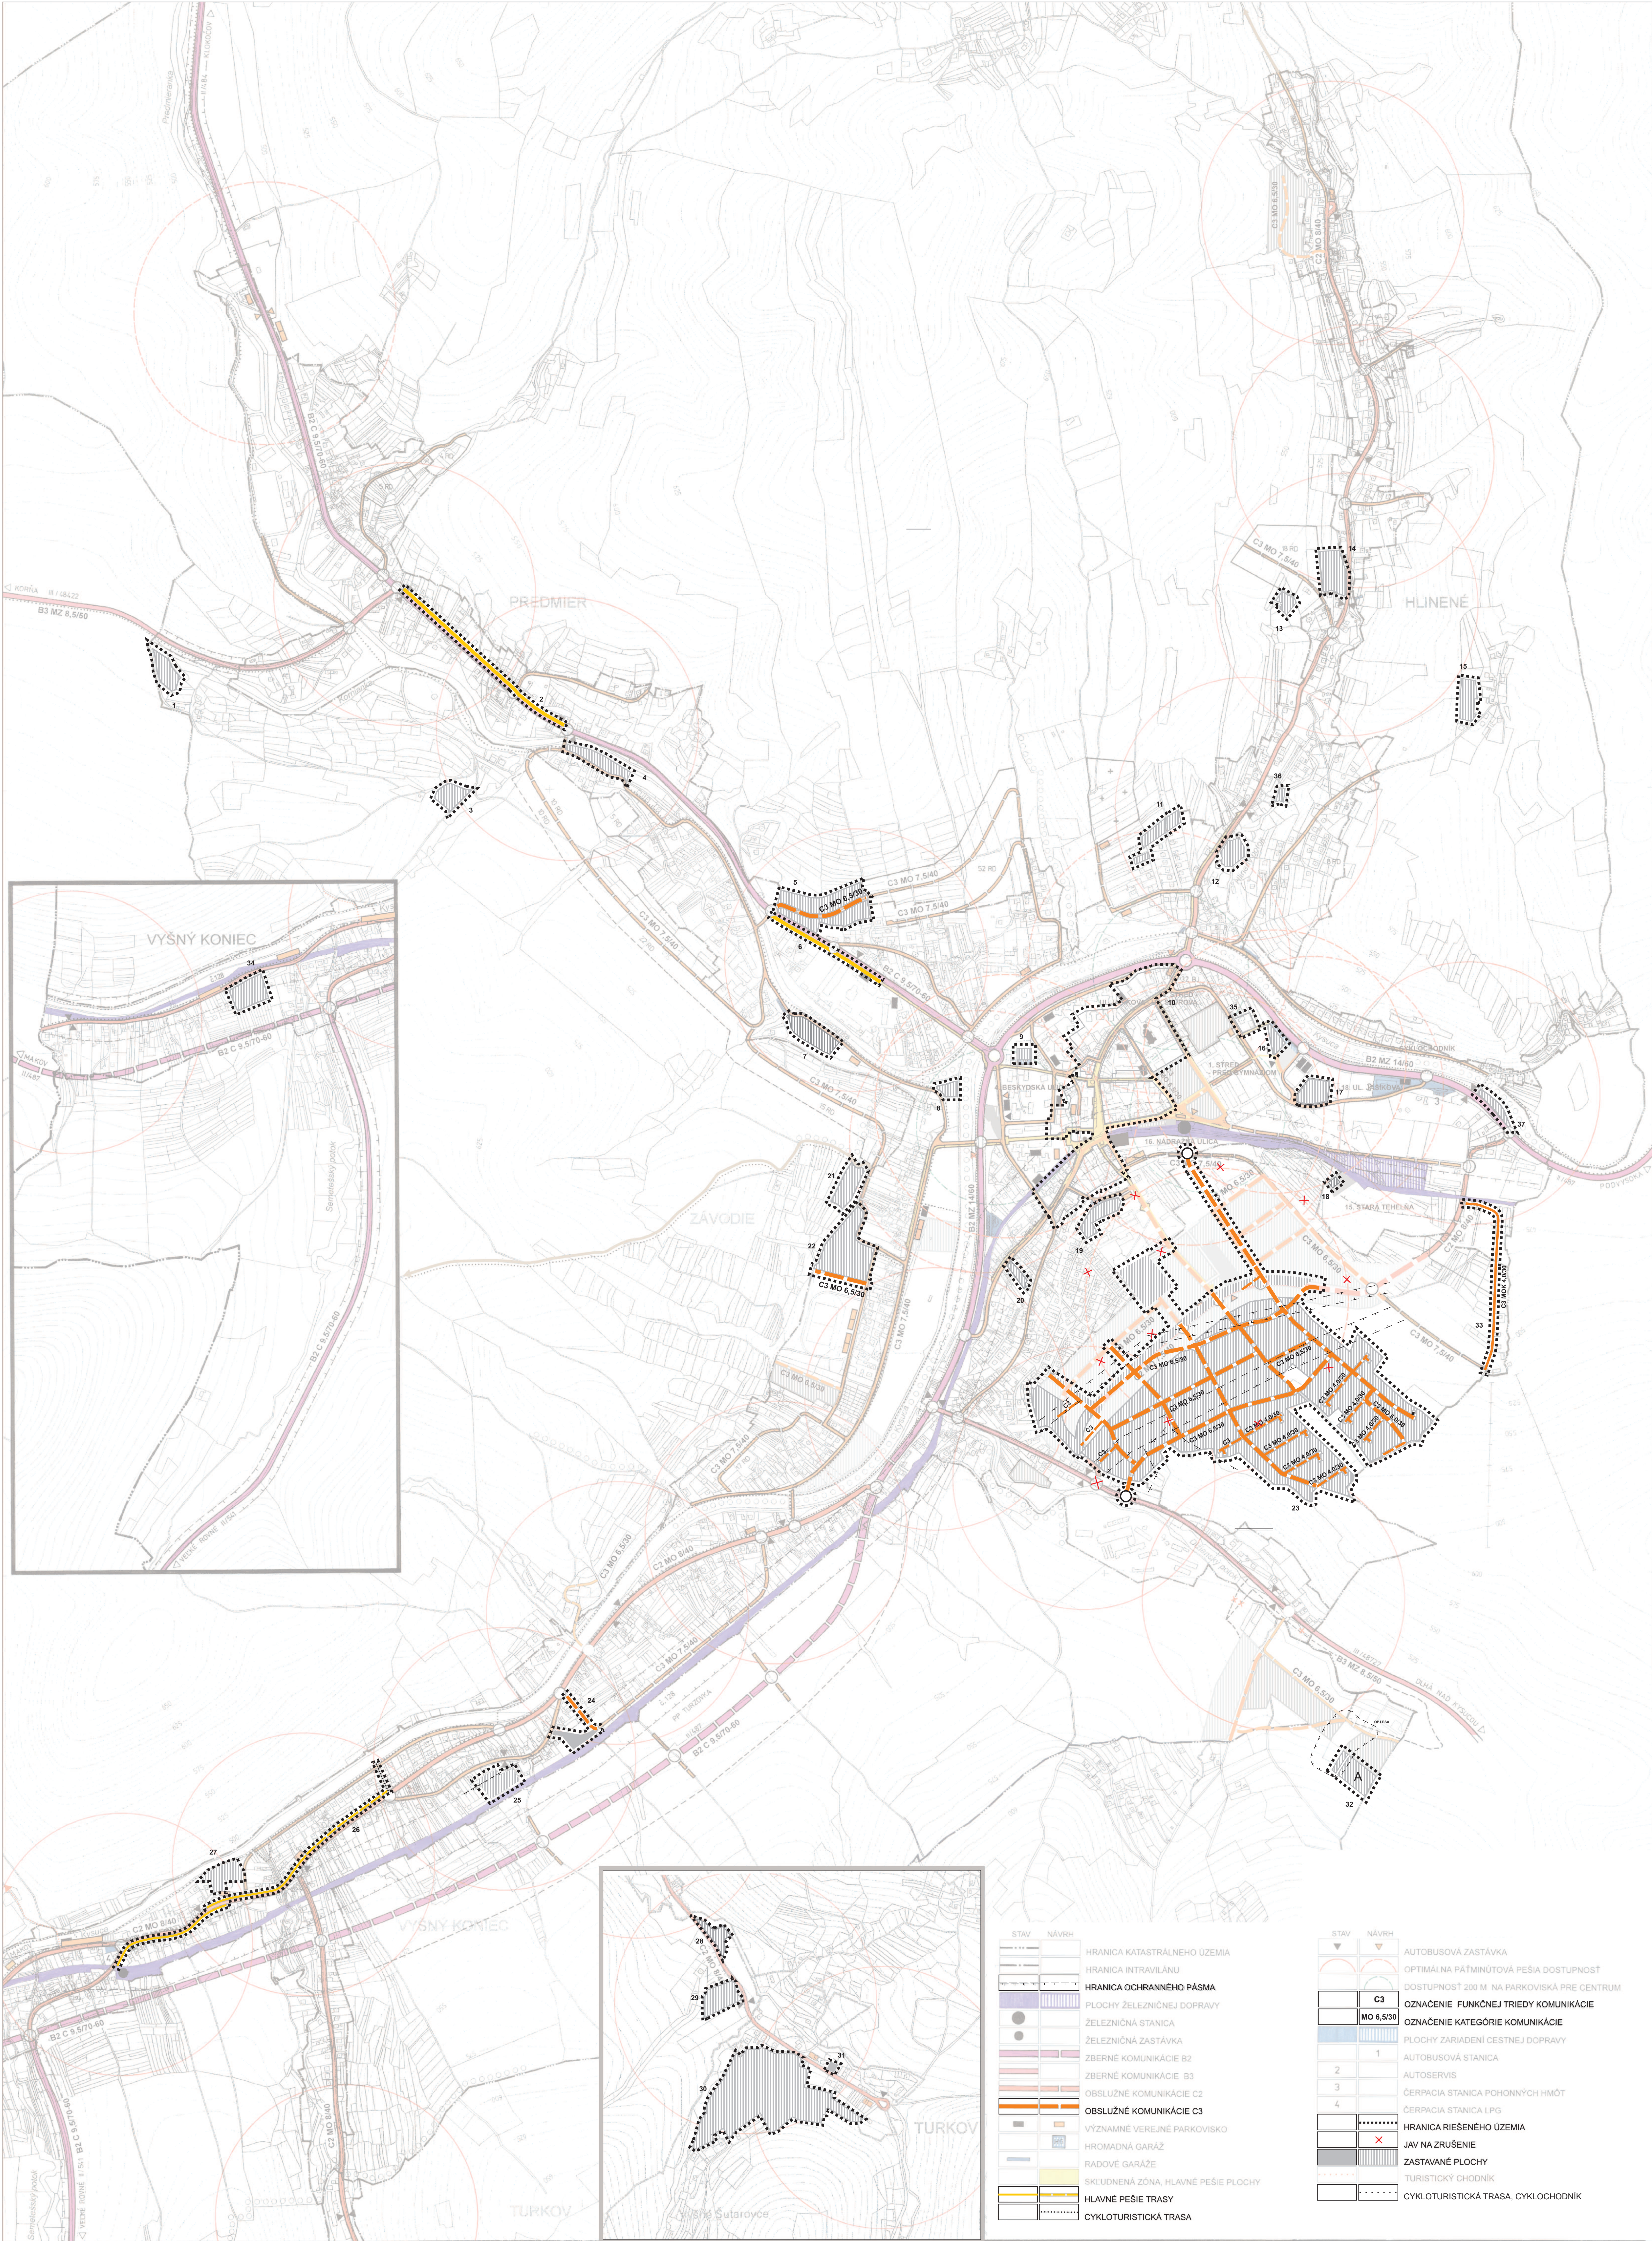

STAV	NÁVRH	
		HRANICA KATASTRÁLNEHO ÚZEMIA
		HRANICA INTRAVILÁNU
		HRANICA OCHRANNÉHO PÁSMA
		PLOCHY ŽELEZNIČNEJ DOPRAVY
		ŽELEZNIČNÁ STANICA
		ŽELEZNIČNÁ ZASTÁVKA
		ZBERNÉ KOMUNIKÁCIE B2
		ZBERNÉ KOMUNIKÁCIE B3
		OBSLUŽNÉ KOMUNIKÁCIE C2
		OBSLUŽNÉ KOMUNIKÁCIE C3
		VÝZNAMNÉ VEREJNÉ PARKOVISKO
		HROMADNÁ GARÁŽ
		RADOVÉ GARÁŽE
		SKLADNENÁ ZÓNA, HLAVNÉ PEŠIE PLOCHY
		HLAVNÉ PEŠIE TRASY
		CYKLOTURISTICKÁ TRASA

STAV	NÁVRH	
		AUTOBUSOVÁ ZASTÁVKA
		OPTIMÁL NA PÄTMINUTOVÁ PEŠIA DOSTUPNOSŤ
		DOSTUPNOSŤ 200 M. NA PARKOVISKÁ PRE CENTRUM
		C3
		MO 6,5/30
		OZNAČENIE FUNKČNEJ TRIEDY KOMUNIKÁCIE
		OZNAČENIE KATEGÓRIE KOMUNIKÁCIE
		PLOCHY ZARIADENÍ CESTNEJ DOPRAVY
		1
		AUTOBUSOVÁ STANICA
		2
		AUTOSERVIS
		3
		ČERPAČIA STANICA POHONNÝCH HMŔ
		4
		ČERPAČIA STANICA LPG
		HRANICA RIEŠENÉHO ÚZEMIA
		X
		JAV NA ZRUŠENIE
		ZASTÁVANÉ PLOCHY
		TURISTICKÝ CHODNÍK
		CYKLOTURISTICKÁ TRASA, CYKLOCHODNÍK

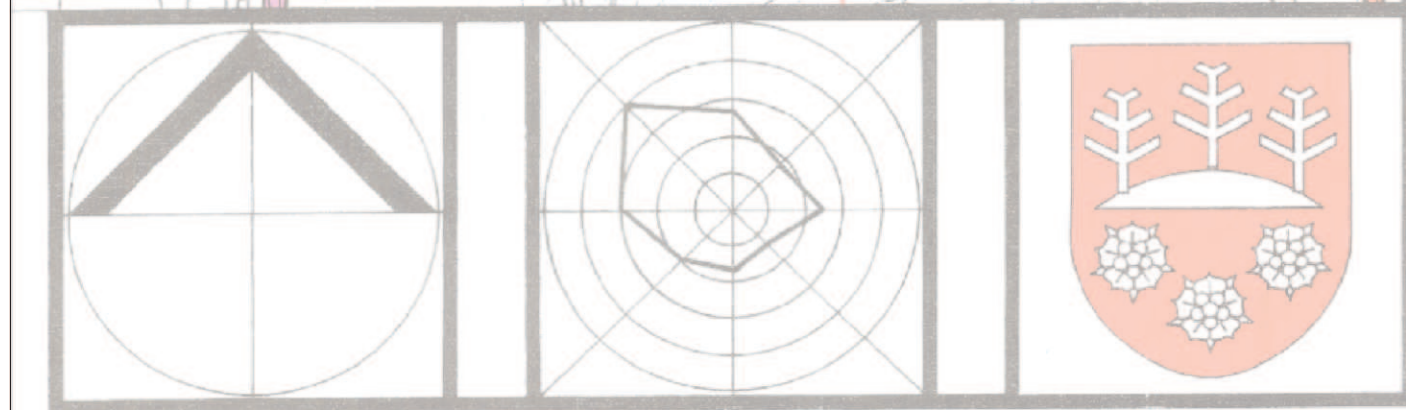

ÚZEMNÝ PLÁN MESTA TURZOVKA

Mierka: 1:5 000	Názov dokumentácie: ÚZEMNÝ PLÁN MESTA TURZOVKA - ZMENY A DOPLNKY č. 4	Č.výkresu: 4
Rok sprac.: 2021	Názov výkresu: VÝKRES RIEŠENIA VEREJNEHO DOPRAVNÉHO VYBAVENIA	
	Ing. arch. Peter Krajč - autorizovaný architekt Architektonické štúdio AUT, Zná 13, 01001 Žilina, tel.: 0903669131	
Hlavný inžinier: Ing. arch. P. Krajč	Zodpovedný projektant: Ing. R. Tiso	