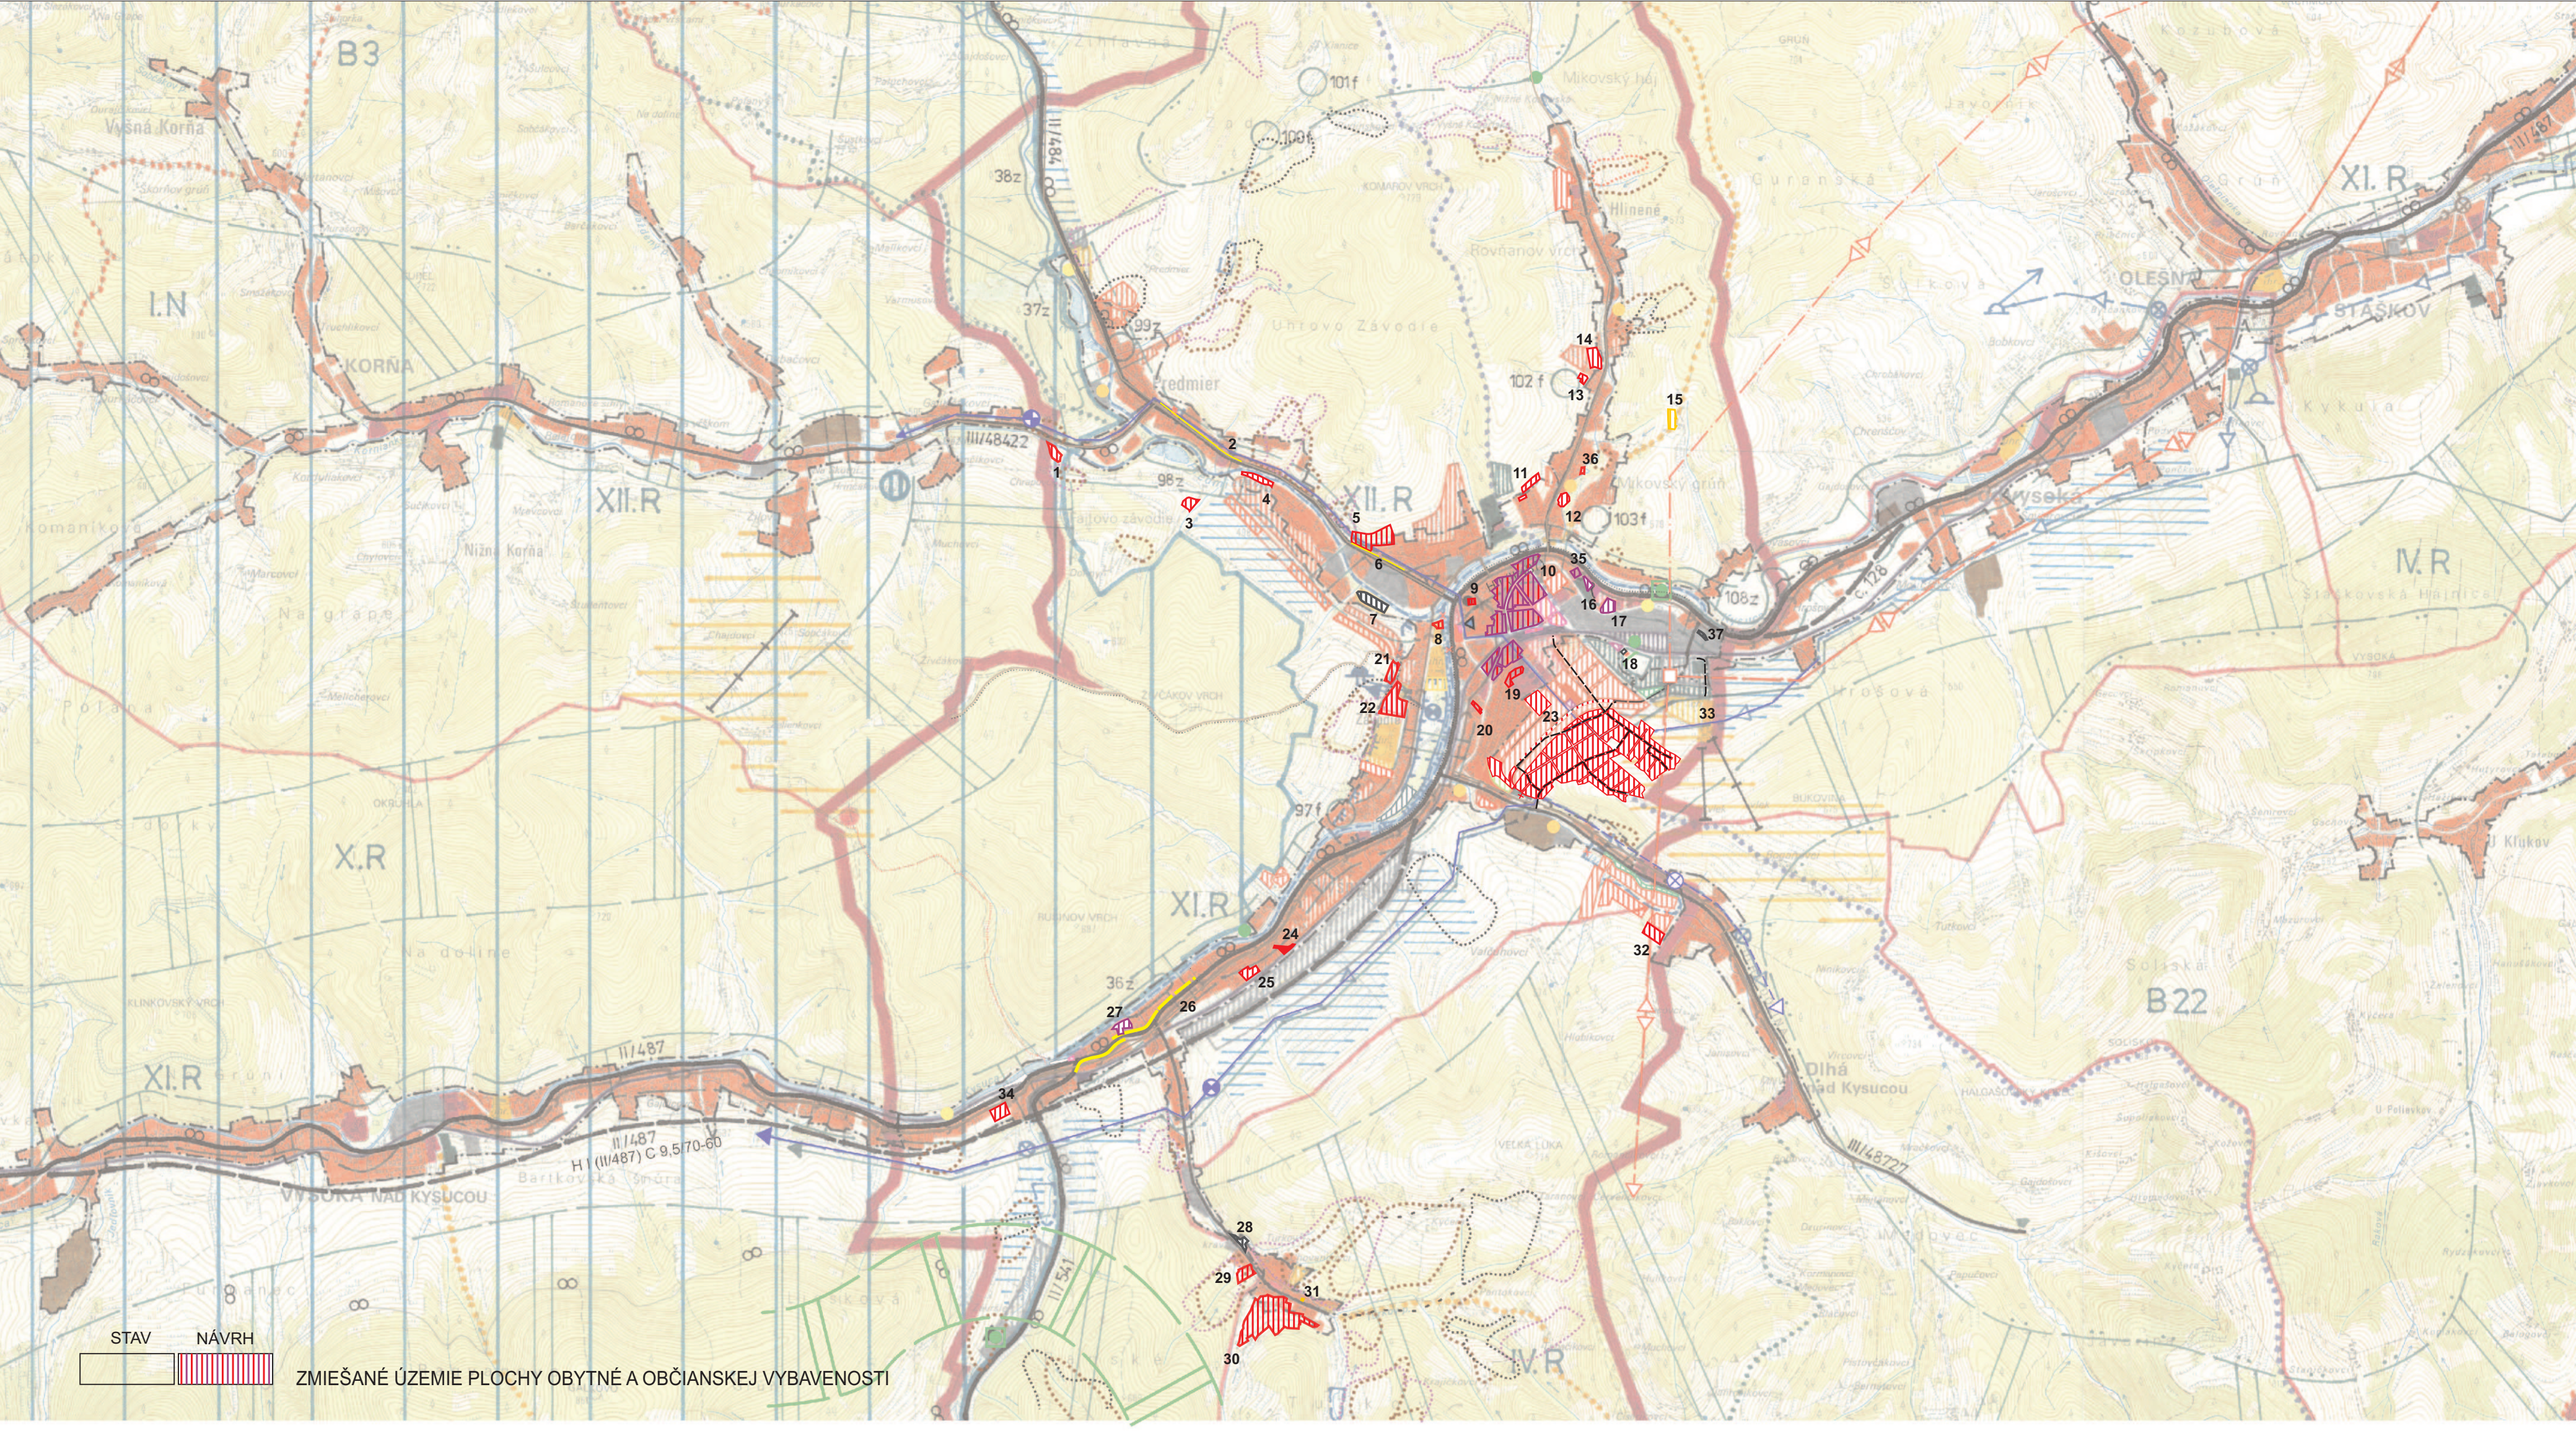

STAV	NÁVRH	
	23	OZNAČENIE RIEŠENÝCH LOKALÍT ZaD č.4
		HRANICA SLOVENSKEJ A ČESKEJ REPUBLIKY
		HRANICA OKRESU
		HRANICA RIEŠENÉHO ÚZEMIA
		HRANICA KATASTRÁLNEHO ÚZEMIA
		HRANICA INTRAVILÁNU K 1.1.1990
		OBYTNÉ PLOCHY
		PLOCHY OBČIANSKEJ VYBAVENOSTI
		PLOCHY ŠPORTU A REKREAČNEJ VYBAVENOSTI
		PLOCHY POĽNOHOSP. A LESOHOSP. ÚČELOVÝCH ZARIADENÍ
		PLOCHY VÝROBY, SKLADOV A TECHNICKEJ VYBAVENOSTI
		REKREAČNÉ PRIESTORY VYŠŠIEHO VÝZNAMUI
		CINTORÍN
		NPR, PR, PP - V. STUPEŇ OCHRANY
		CHRÁNENÁ KRAJINNÁ OBLASŤ KYSUCE - II. STUPEŇ OCHRANY
		NADREGIONÁLNE BIOCENTRUM
		SKLÁDKY ODVEZENÁ / UPRAVENÁ / ODVEZENÁ-UPRAVENÁ

STAV	NÁVRH	
		SVAHOVÉ DEFORMÁCIE - AKTÍVNE / POTENCIÁLNE / STABILIZOVANÉ
		REGIONÁLNE BIOCENTRUM
		NADREGIONÁLNY BIOKORIDOR
		REGIONÁLNY BIOKORIDOR
		GENOFONDOVÁ LOKALITA REGIONÁLNEHO VÝZNAMU
		HOSPODÁRSKE LESY
		ŽELEZNIČNÁ TRAŤ Č. 128
		CESTA II. TRIEDY
		CESTA III. TRIEDY
		MIESTNE KOMUNIKÁCIE
		HRANIČNÝ PRIECHOD
		CYKLOTURISTICKÉ TRASY
		TURISTICKÉ ZNAČKOVANÉ CHODNÍKY A CHODNÍKY PRE PEŠÍCH
		ODVODNENIA
		SKUPINOVÝ VODOVOD, VETVA ČADCA - TURZOVKA
		MIESTNY VODOVOD
		ENVIRONMENTÁLNA ZÁŤAŽ - SANOVANÁ/REKULTIVOVANÁ LOKALITA

STAV	NÁVRH	
		VODOJEM
		ČERPACIA STANICA
		PHO I. STUPŇA ZDROJA PITNEJ VODY
		PHO II. STUPŇA - VONKAJŠIA ČASŤ
		KANALIZAČNÝ ZBERAČ
		ČISTIAREŇ ODPADOVÝCH VÔD
		ČERPACIA STANICA SPAŠKOVÝCH VÔD
		RETENČNÁ NÁDRŽ -VÝHĽAD
		ÚPRAVA TOKU
		VVN 2x110kV ELETRICKÉ VEDENIE - VÝHĽAD
		TRANSFORMOVŇA 110/22 kV
		VTL PLYNOVOD DN 150, PN 40 MPa
		REGULAČNÁ STANICA PLYNU
		CENTRÁLNY ZDROJ TEPLA
		SKLÁDKA KOMUNÁLNEHO ODPADU
		SVAH. DEFORM. SO STABILIZ. A POTENCIÁL. FORMAMI

ÚZEMNÝ PLÁN MESTA
TURZOVKA

Mierka: 1:25 000	Názov dokumentácie: **ÚZEMNÝ PLÁN MESTA TURZOVKA - ZMENY A DOPLNKY č. 4**	Č.výkresu: 1
Rok sprac.: 2021	Názov výkresu : VÝKRES ŠIRŠÍCH VZŤAHOV	

Ing. arch. Peter Krajč - autorizovaný architekt
Architektonické ateliéry AUT, Žitná 13, 01001 Žilina, tel.: 0903669131

Hlavný riešiteľ:	Zodpovedný projektant:		
Ing.arch. P. Krajč	Ing.arch. M. Pivarči		