
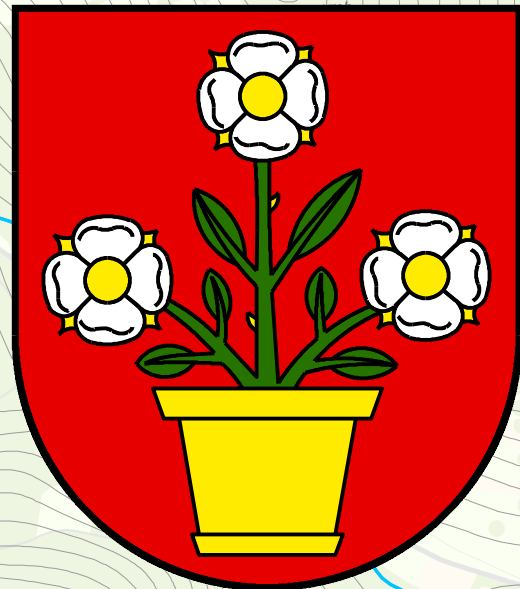


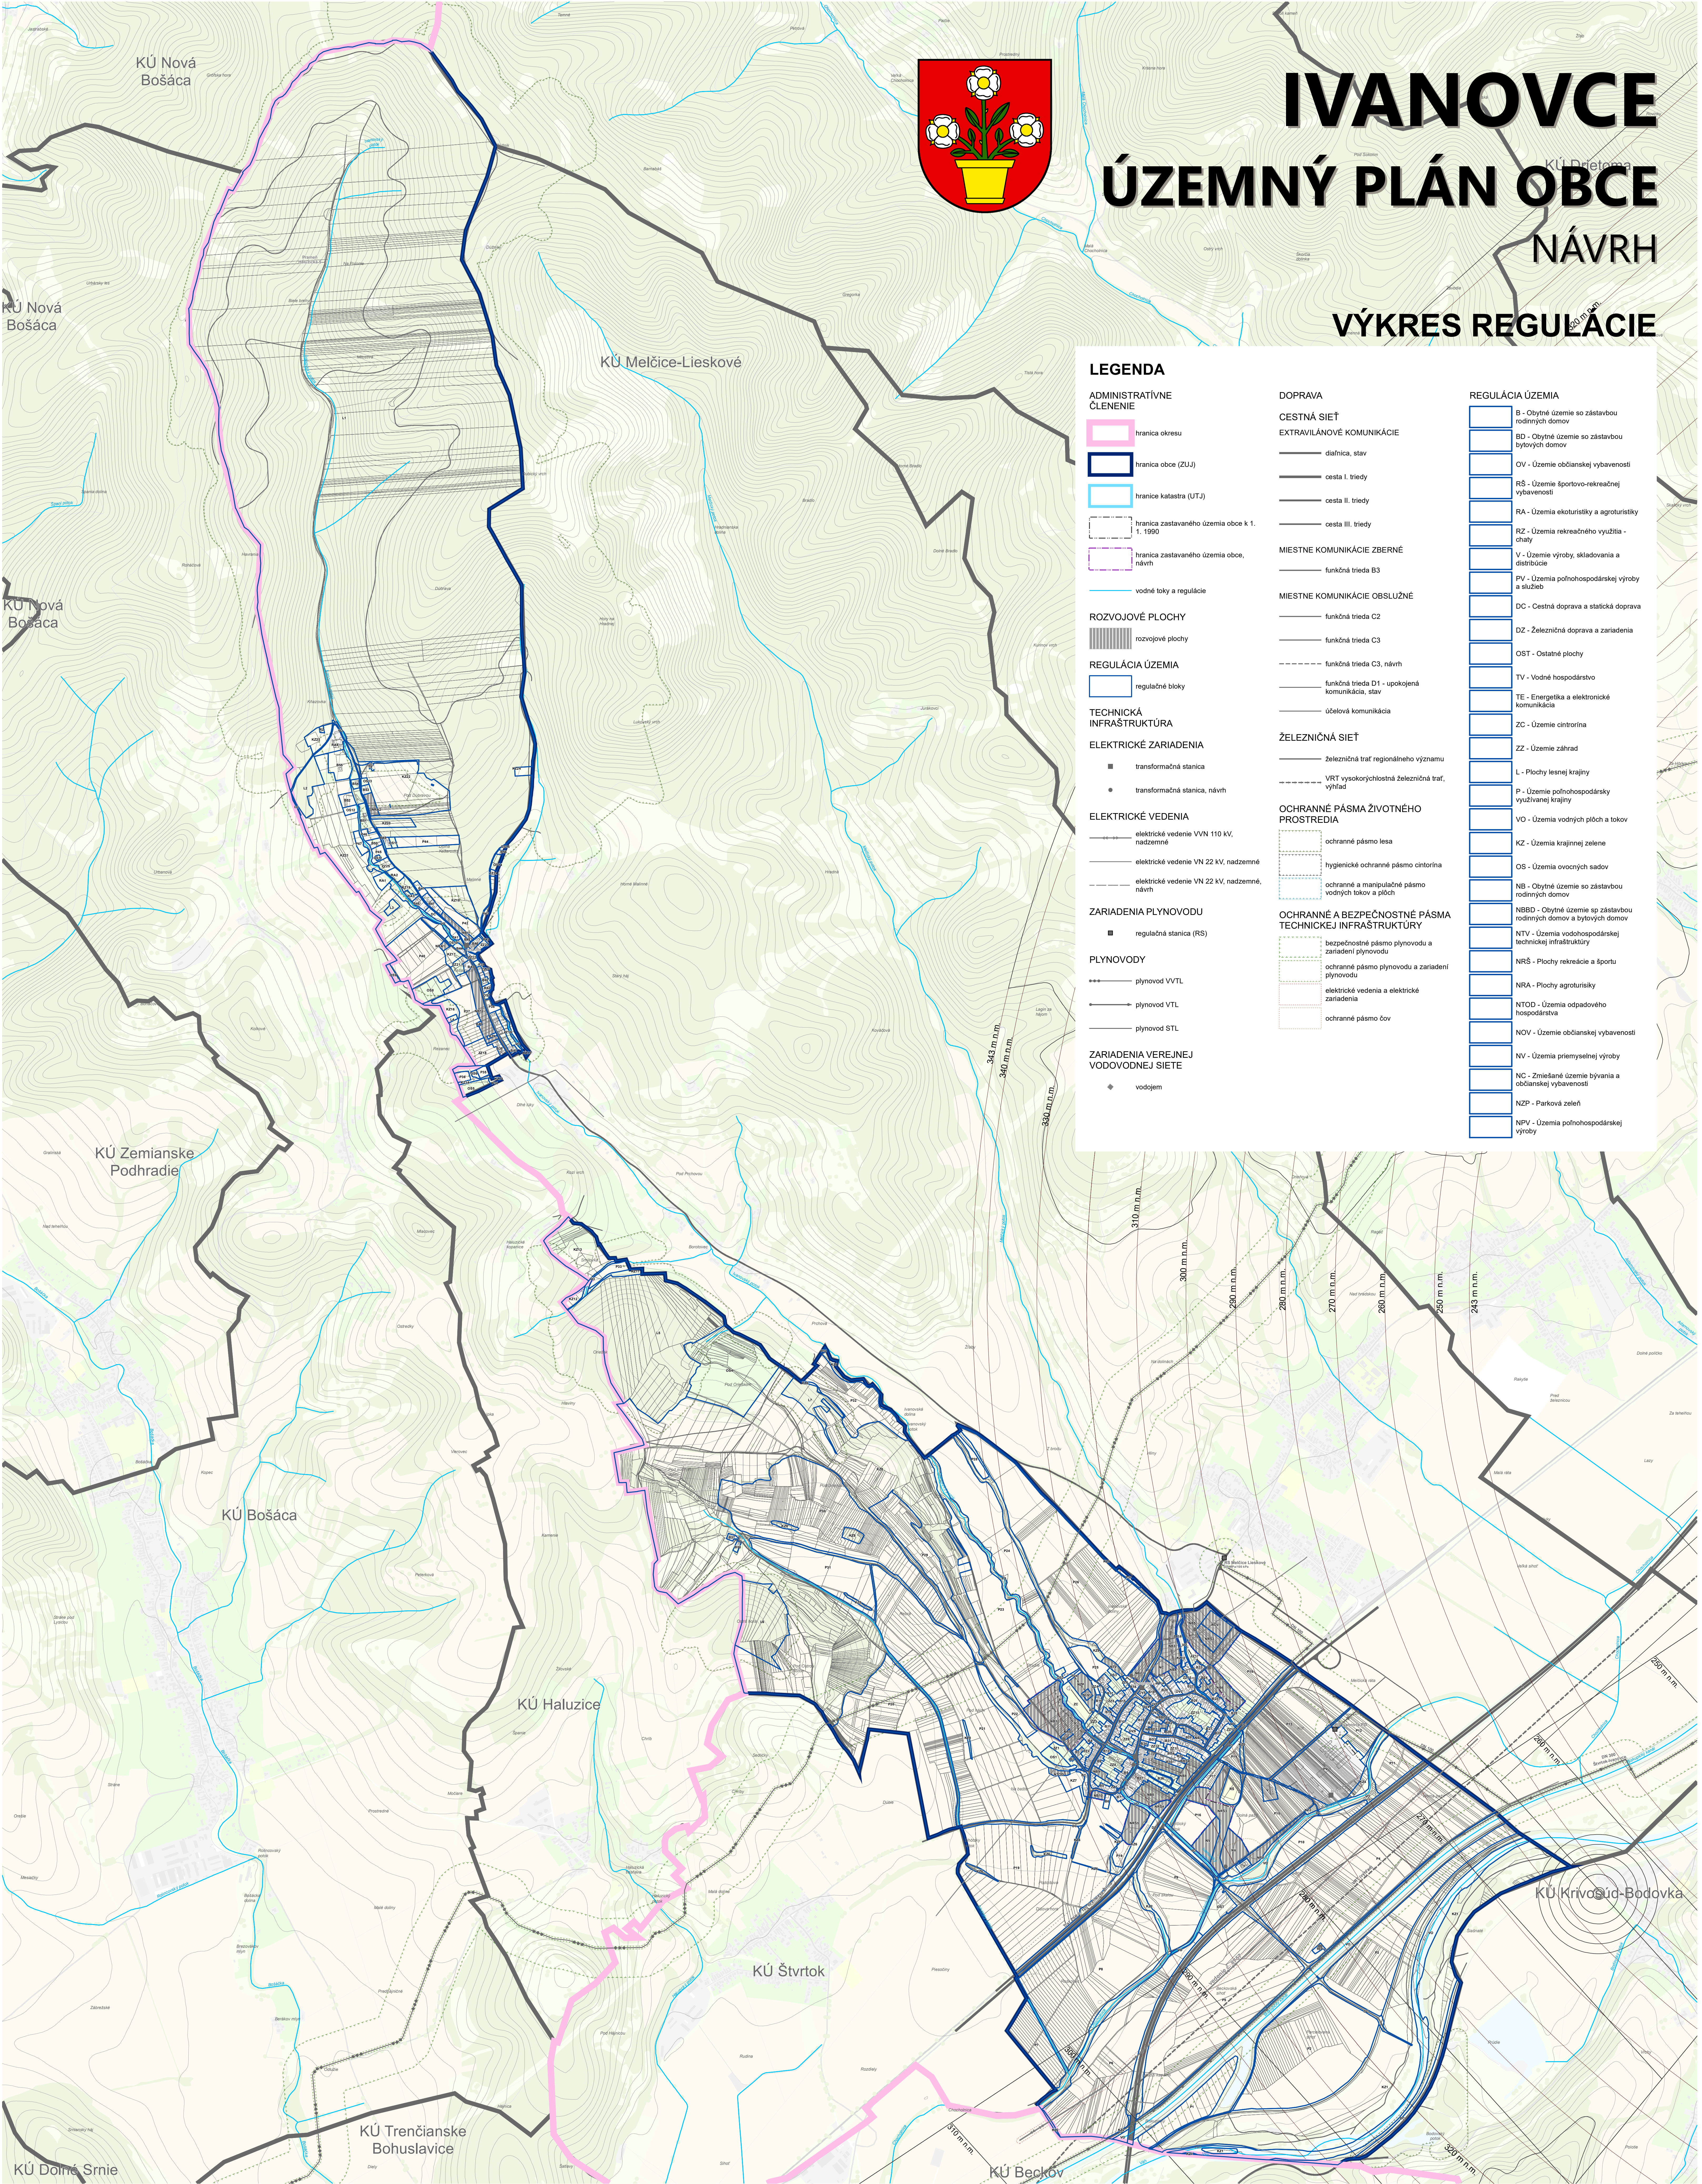

IVANOVCE

ÚZEMNÝ PLÁN OBCE

NÁVRH

VÝKRES REGULÁCIE

LEGENDA		
ADMINISTRATÍVNE ČLENENIE		
	hranica okresu	
	hranica obce (ZÚJ)	
	hranice katastra (UTJ)	
	hranica zastavaného územia obce k 1. 1. 1990	
	hranica zastavaného územia obce, návrh	
	vodné toky a regulácie	
ROZVOJOVÉ PLOCHY		
	rozvojové plochy	
REGULÁCIA ÚZEMIA		
	regulačné bloky	
TECHNICKÁ INFRAŠTRUKTÚRA		
ELEKTRICKÉ ZARIADENIA		
	transformačná stanica	
	transformačná stanica, návrh	
ELEKTRICKÉ VEDENIA		
	elektrické vedenie VVN 110 kV, nadzemné	
	elektrické vedenie VN 22 kV, nadzemné	
	elektrické vedenie VN 22 kV, nadzemné, návrh	
ZARIADENIA PLYNOVODU		
	regulačná stanica (RS)	
PLYNOVODY		
	plynovod VVTL	
	plynovod VTL	
	plynovod STL	
ZARIADENIA VEREJNEJ VODOVODNEJ SIETE		
	vodajem	
DOPRAVA		
CESTNÁ SIĽ		
EXTRAVILANOVÉ KOMUNIKÁCIE		
	diaľnica, stav	
	cesta I. triedy	
	cesta II. triedy	
	cesta III. triedy	
MIESTNE KOMUNIKÁCIE ZBERNÉ		
	funkčná trieda B3	
MIESTNE KOMUNIKÁCIE OBSLUŽNÉ		
	funkčná trieda C2	
	funkčná trieda C3	
	funkčná trieda C3, návrh	
	funkčná trieda D1 - upokojená komunikácia, stav	
	účelová komunikácia	
ŽELEZNÍČNÁ SIĽ		
	železničná trať regionálneho významu	
	VRT vysokorychlostná železničná trať, výhled	
OCHRANNÉ PÁSMO ŽIVOTNÉHO PROSTREDIA		
	ochranné pásmo lesa	
	hygienické ochranné pásmo cintorína	
	ochranné a manipulačné pásmo vodných tokov a plôch	
OCHRANNÉ A BEZPEČNOSTNÉ PÁSMO TECHNICKEJ INFRAŠTRUKTÚRY		
	bezpečnostné pásmo plynovodu a zariadení plynovodu	
	ochranné pásmo plynovodu a zariadení plynovodu	
	elektrické vedenia a elektrické zariadenia	
	ochranné pásmo čov	
REGULÁCIA ÚZEMIA		
	B - Obytné územie so zástavbou rodinných domov	
	BD - Obytné územie so zástavbou bytových domov	
	OV - Územie občianskej vybavenosti	
	RS - Územie športovo-rekreačnej vybavenosti	
	RA - Územie ekoturistiky a agroturistiky	
	RZ - Územie rekreačného využitia - chaty	
	V - Územie výroby, skladovania a distribúcie	
	PV - Územie poľnohospodárskej výroby a služieb	
	DC - Cestná doprava a statická doprava	
	DZ - Železničná doprava a zariadenia	
	OST - Ostatné plochy	
	TV - Vodné hospodárstvo	
	TE - Energetika a elektronické komunikácie	
	ZZ - Územie cintorína	
	ZC - Územie záhrad	
	L - Plochy lesnej krajiny	
	P - Územie poľnohospodársky využívannej krajiny	
	VO - Územie vodných plôch a tokov	
	KZ - Územie krajiny zelene	
	OS - Územie ovocných sádov	
	MB - Obytné územie so zástavbou rodinných domov	
	NBBO - Obytné územie so zástavbou rodinných domov a bytových domov	
	NTV - Územie vodohospodárskej technickej infraštruktúry	
	NRŠ - Plochy rekreácie a športu	
	NRA - Plochy agroturistiky	
	NTOD - Územie odpadového hospodárstva	
	NOV - Územie občianskej vybavenosti	
	NV - Územie priemyselnej výroby	
	NC - Zmiešané územie bývania a občianskej vybavenosti	
	NZP - Parková zeleň	
	NPV - Územie poľnohospodárskej výroby	