HURBANOVO

ZMENY A DOPLNKY ÚZEMNÉHO PLÁNU MESTA Č. 1/2021

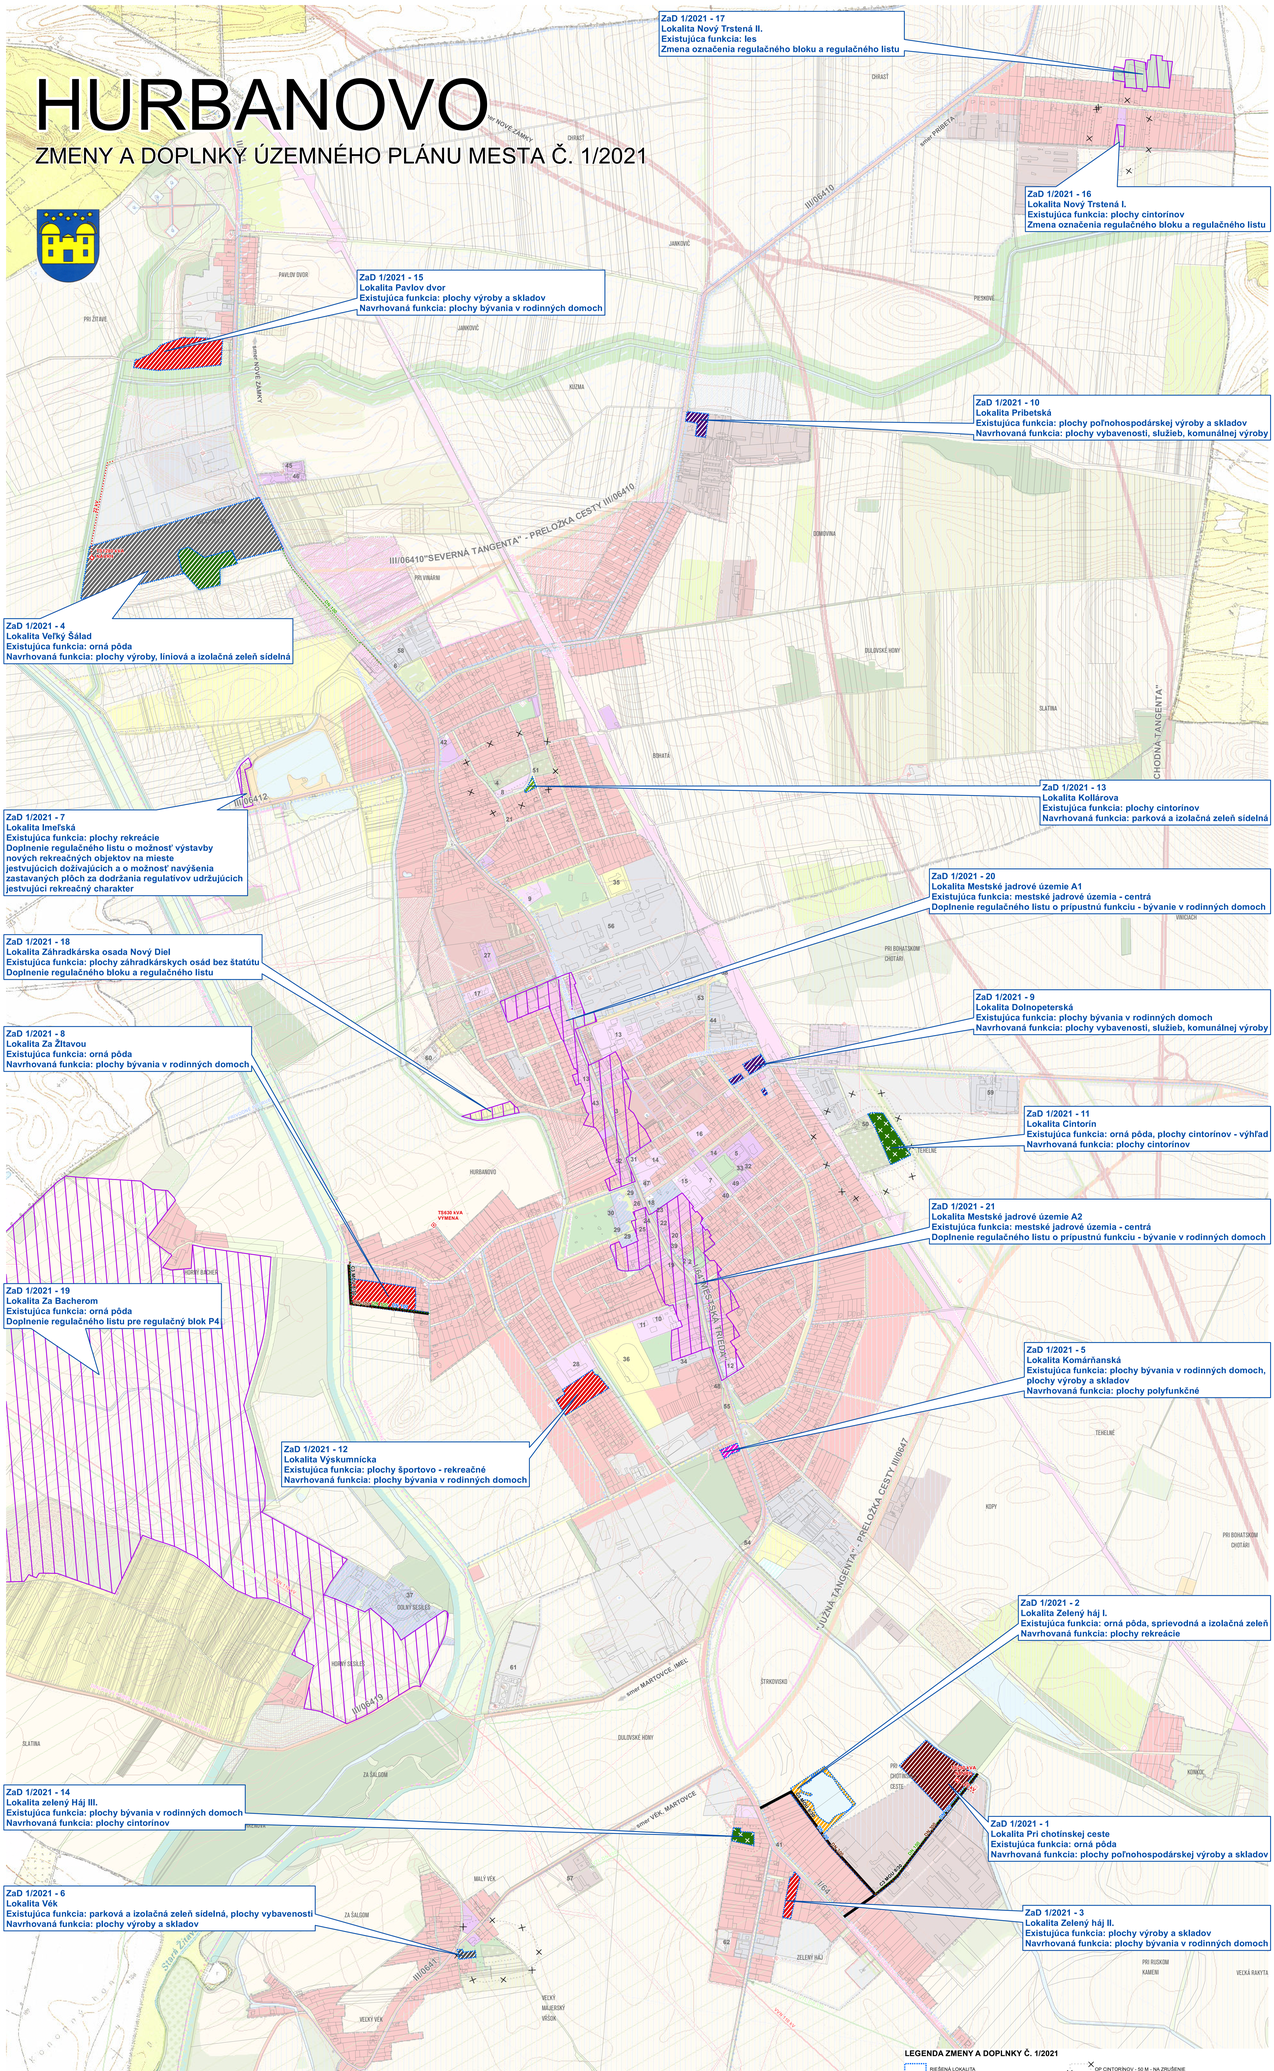

1 MESTSKÝ ÚRAD 2 KOSTOL R.K. SV. LADISLAVA 3 KOSTOL EV. REF. - TOLERANČNÝ 4 KOSTOL R.K. SV. ANNY 5 DOM KULTÚRY HURBANOVO 6 DOM KULTÚRY BOHATÁ 7 ZÁKLADNÁ ŠKOLA 8 ZÁKLADNÁ ŠKOLA 9 ZÁKLADNÁ ŠKOLA 1 AZ 4, ROČNÍK 10 ZŠ S VJM 11 ZŠ S VJS 12 ŠPECIÁLNA ZÁKLADNÁ ŠKOLA 13 SOU POĽNOHOSPODÁRSKE 14 SPŠ STAVEBNÁ 15 MATERSKÁ ŠKOLA 16 MATERSKÁ ŠKOLA 17 MATERSKÁ ŠKOLA, 18 RIMO, BAYZÓNA ONKOLOGICKÉ OBSERVATÓRIUM 19 R, FARSKÝ ÚRAD, 20 POŠTA 21 POŠTA 22 POLIKLINIKA, 23 ODDELENIE TBC A RESPIRAČNÝCH CHORÔB, 24 KOŽNÁ AMBULANCIA, 25 LEKÁREŇ, 26 KRIZOVÉ STREDISKO SOS, 27 DOMOV DÔCHODCOV – PENZIÓN, 28 DOMOV SOCIÁLNYCH SLUŽIEB PRÍBUZNÝCH, 29 HVIEZDÁREŇ, 30 HVIEZDÁREŇ Dr. MIKULÁŠA KOMÔRKU, THEGE, 31 ĽUDOVÁ ŠKOLA UMENIA, 32 POLÍCIA, 33 ÚRAZOVÁ NEMOCNICA, MESTSKÁ POLÍCIA, 34 TECHNICKÉ SLUŽBY, 35 TECHNICKÉ SLUŽBY - UM, ČAJOVÁ PLOCHA, 36 TJ AGRO HURBANOVO, 37 VÝSKUMNÝ ÚSTAV ZELENINÁRSKY – SESELEŠ, 38 ŽELEZNIČNÁ STANICA – HURBANOVO, 39 VOJ. AREÁL LOVECKÁ, SPORTOVÁ, 41 POTRAVINY, 43 POTRAVINY, ŽELEZIARSTVO, HOSTINEC, 43 HOTEL CENTRAL, 44 HOTEL, PEKÁREŇ, 45 REŠTAURÁCIA TATRY, 46 REŠTAURÁCIA ZLATÝ BAŽANT, 48 HOTEL A REŠTAURÁCIA TWINS, 49 NÁKUPNÉ STREDISKO METEOR, 50 DOM SMÚTKU, 51 DOM SMÚTKU – ÚSTAV, 52 BANKOVÝ ÚRAD, 53 ČERPACIA STANICA, 54 ČERPACIA STANICA, 55 PRÍVESNÝ AREÁL, 56 POHOSTINSKÁ REŠTAURÁCIA, 57 KOZELBARSKÁ STANICA, 58 KEDEL - VÝROBA BICYKLOV, 59 VINO HURBANOVO, 60 ČOV HURBANOVO, 61 ČOV ZLATÝ BAŽANT, 62 TRANSFORMOVŇA 110/22

LEGENDA ZMENY A DOPLNKY Č. 1/2021

- RIEŠENÁ LOKALITA
- ÚPRAVA ZÁVÄZNEJ ČASTI

ROZVOJOVÉ PLOCHY

- PLOCHY BÝVANIA V RODINNÝCH DOMOCH
- PLOCHY POLYFUNKČNÉ
- PLOCHY VYBAVENOSTI, SLUŽIEB, KOMUNÁLNEJ VÝROBY
- PLOCHY REKREÁCIE
- PLOCHY POĽNOHOSPODÁRSKEJ VÝROBY A SKLADOV
- PLOCHY VÝROBY
- PLOCHY VÝROBY A SKLADOV
- LES
- LÍNIOVÁ A IZOLAČNÁ ZELEŇ SÍDELNÁ
- PARKOVÁ A IZOLAČNÁ ZELEŇ SÍDELNÁ
- PLOCHY CINTORÍNOV

- OP CINTORÍNOV - 50 M - NA ZRUŠENIE
- OP CINTORÍNOV - 25 M - NÁVRH

ZARIADENIA TECHNICKEJ INFRAŠTRUKTÚRY

- TRAFOSTANICA, NÁVRH
- TRAFOSTANICA, VYMENA

TECHNICKÁ INFRAŠTRUKTÚRA

- KANALIZÁCIA, ... NÁVRH
- VODOVOD, .. NÁVRH
- PLYN, STL, NÁVRH
- VN, NÁVRH

LOKÁLNY KOMUNIKAČNÝ SYSTÉM - OBSLUŽNÉ KOMUNIKÁCIE

- FUNKČNÁ TRIEDA C3

LEGENDA UPN V ZNENÍ PLATNÝCH ZMIEN A DOPLNKOV Č. 1/2008, Č. 1/2012, Č. 1/2015, Č. 1/2018

- HRANICA KATASTRÁLNEHO ÚZEMIA
- HRANICA ZASTAVANÉHO ÚZEMIA K 1. 1 1990
- HRANICA ZASTAVANÉHO ÚZEMIA NÁVRH-1.ETAPA
- HRANICA ZASTAVANÉHO ÚZEMIA NÁVRH-2.ETAPA
- VÝZNAMNÝ OBJEKT NEZAPÍSANÝ V ÚZ PF SR
- OBJEKT S PAM. HODNOT. NEZAPÍSANÝ V ÚZ PF SR
- OBJEKT ZAPÍSANÝ V ÚZ PF SR
- KAPLNKA, BOŽIA MUKA, PRÍCESTNÝ KRÍŽ, STUDŇA
- VRCHOLCE
- CHRÁNENÝ AREÁL
- PRÍRODNÁ REZERVÁCIA
- VTÁČIE ÚZEMIA
- CHRÁN. LOK. EURÓPSKEHO VÝZNAMU
- CHRÁNENÉ NERASTNÝCH SURODÍN
- OCHRANNÉ PÁSMA VŠETKÝCH DRUHOV
- PLOCHY BÝVANIA V RODINNÝCH DOMOCH
- PLOCHY BÝVANIA V BYTOVÝCH DOMOCH
- PLOCHY POLYFUNKČNÉ BÝVANIE A VYBAVENOSŤ
- PLOCHY VYBAVENOSTI - AREÁLOVÉ
- PLOCHY VYBAVENOSTI
- PLOCHY VÝSKUMU A VÝVOJA
- PLOCHY ŠPORTU
- PLOCHY ZÁHRADKÁRSKYCH OSÁD BEZ ŠTATÚTU
- PLOCHY REKREÁCIE
- PLOCHY VÝROBY A SKLADOV
- PLOCHY TECHNICKEJ INFRAŠTRUKTÚRY
- PLOCHY POĽNOHOSPODÁRSKEJ VÝROBY A SKLADOV
- VODNÉ PLOCHY A TOKY
- PLOCHY SKLÁDOK
- PLOCHY LOŽÍSK
- HRADZA
- CINTORÍN
- PARKOVÁ A IZOLAČNÁ ZELEŇ SÍDELNÁ
- LÍNIOVÁ A IZOLAČNÁ ZELEŇ SÍDELNÁ
- SPRIEVODNÁ A LÍNIOVÁ ZELEŇ KRAJINY
- ÚLOHY A PASIENKY
- ORNÁ PÔDA
- SADY
- VINICE
- OSTATNÁ ZELEŇ
- LES
- ŽELEZNICA
- DOPRAVNÉ PLOCHY A ZARIADENIA
- VVN, STAV
- VN, NÁVRH
- VN, NA ZRUŠENIE
- VODOVOD, STAV
- VODOVOD, NÁVRH
- VODOVOD, PRÍVODNÉ POTRUBIE, STAV
- TELEKOMUNIKÁCIE, STAV
- TELEKOMUNIKÁCIE, NÁVRH
- TELEKOMUNIKÁCIE, DIAĽKOVÝ KÁBEL, STAV
- TELEKOMUNIKÁCIE, DIAĽKOVÝ OPTICKÝ KÁBEL, STAV
- PLYN, STL, STAV
- PLYN, STL, NÁVRH
- PLYN, VTL, STAV
- KANALIZÁCIA, STAV
- KANALIZÁCIA, NÁVRH
- KANALIZÁCIA, VTL/ČERPACIE POTRUBIE, STAV
- ROZVODŇA 110/22, STAV
- TRAFOSTANICA, NÁVRH
- TRAFOSTANICA, STAV
- TRAFOSTANICA, VYMENA
- ODCHÁDZAJÚCA KOMORA, STAV
- ČOV HURBANOVO, STAV
- REGULAČNÁ STANICA, STAV
- TELEKOM, ATÚ , STAV
- TELEKOM, SIEŤOVÝ ROZVOD, STAV
- TELEKOM, TRAŤOVÝ ROZVOD, STAV
- VODOVOD, VODOJEM, STAV
- VODNÝ ZDROJ
- PHO VODNÝCH ZDROJOV I. STUPŇA
- PHO VODNÝCH ZDROJOV II. STUPŇA
- ZÁVLAHOVÉ POTRUBIE
- ZÁVLAHY
- RÝCHLOSTNÉ KOMUNIKÁCIE R1
- FUNKČNÁ TRIEDA B3 - MESTSKÁ TRIEDA
- BODY UKLUDNENIA DOPRAVY
- FUNKČNÁ TRIEDA B1
- FUNKČNÁ TRIEDA B3
- FUNKČNÁ TRIEDA C1
- FUNKČNÁ TRIEDA C2
- FUNKČNÁ TRIEDA C3
- FUNKČNÁ TRIEDA D1
- FUNKČNÁ TRIEDA D2
- REGIONÁLNA CYKLISTICKÁ TRASA
- REKREAČNÝ CYKLISTICKÝ CHODNÍK
- ZASTÁVKY PRIMESTSKEJ/AUTOBUSOVEJ HD

ROZVOJOVÉ PLOCHY

- PLOCHY BÝVANIA V BYTOVÝCH DOMOCH, NÁVRH, 1.ETAPA
- PLOCHY BÝVANIA V BYTOVÝCH DOMOCH, NÁVRH, 2.ETAPA
- PLOCHY BÝVANIA V RODINNÝCH DOMOCH, NÁVRH,
- PLOCHY BÝVANIA V RODINNÝCH DOMOCH, NÁVRH, 1.ETAPA
- PLOCHY BÝVANIA V RODINNÝCH DOMOCH, NÁVRH, 2.ETAPA
- PLOCHY BÝVANIA V RODINNÝCH DOMOCH, VYHEAD,
- PLOCHY CINTORÍNOV, VYHEAD,
- PLOCHY OBČIANSKEJ VYBAVENOSTI, NÁVRH, 1.ETAPA
- PLOCHY OBČIANSKEJ VYBAVENOSTI, NÁVRH, 2.ETAPA
- PLOCHY OBČIANSKEJ VYBAVENOSTI, VYHEAD,
- PLOCHY POĽNOHOSPODÁRSKEJ VÝROBY A SKLADOVANIA, NÁVRH, 1.ETAPA
- PLOCHY REKREÁCIE, NÁVRH,
- PLOCHY REKREÁCIE, NÁVRH, 1.ETAPA
- PLOCHY REKREÁCIE, VYHEAD,
- PLOCHY VYBAVENOSTI SLUŽIEB KOMUNÁLNEJ VÝROBY, NÁVRH,
- PLOCHY VYBAVENOSTI SLUŽIEB KOMUNÁLNEJ VÝROBY, NÁVRH, 1.ETAPA
- PLOCHY VÝROBY A SKLADOV, NÁVRH,
- PLOCHY VÝROBY, NÁVRH, 1.ETAPA
- PLOCHY VÝROBY, NÁVRH, 2.ETAPA
- PLOCHY VÝROBY, VYHEAD,
- VODNÉ PLOCHY A TOKY, NÁVRH,
- ZELEŇ IZOLAČNÁ A VÝPLŇOVÁ, NÁVRH, 1.ETAPA
- ZELEŇ IZOLAČNÁ A VÝPLŇOVÁ, NÁVRH, 2.ETAPA
- ZELEŇ IZOLAČNÁ A VÝPLŇOVÁ, VYHEAD,
- ZELEŇ PRÍVODNÝCH ÚSIEŇ, NÁVRH, 1.ETAPA

VYMEDZENIE RIEŠENÝCH LOKALÍT

1:5 000 zmenšené

SEPTEMBER 2021

obstarávateľ:
MESTO HURBANOVO
Komárňanská 91
947 01 Hurbanovo

spracovateľ:
AZ PROJEKT s.r.o.
Bezručova 5, 811 09 Bratislava
www.azprojekt.sk