



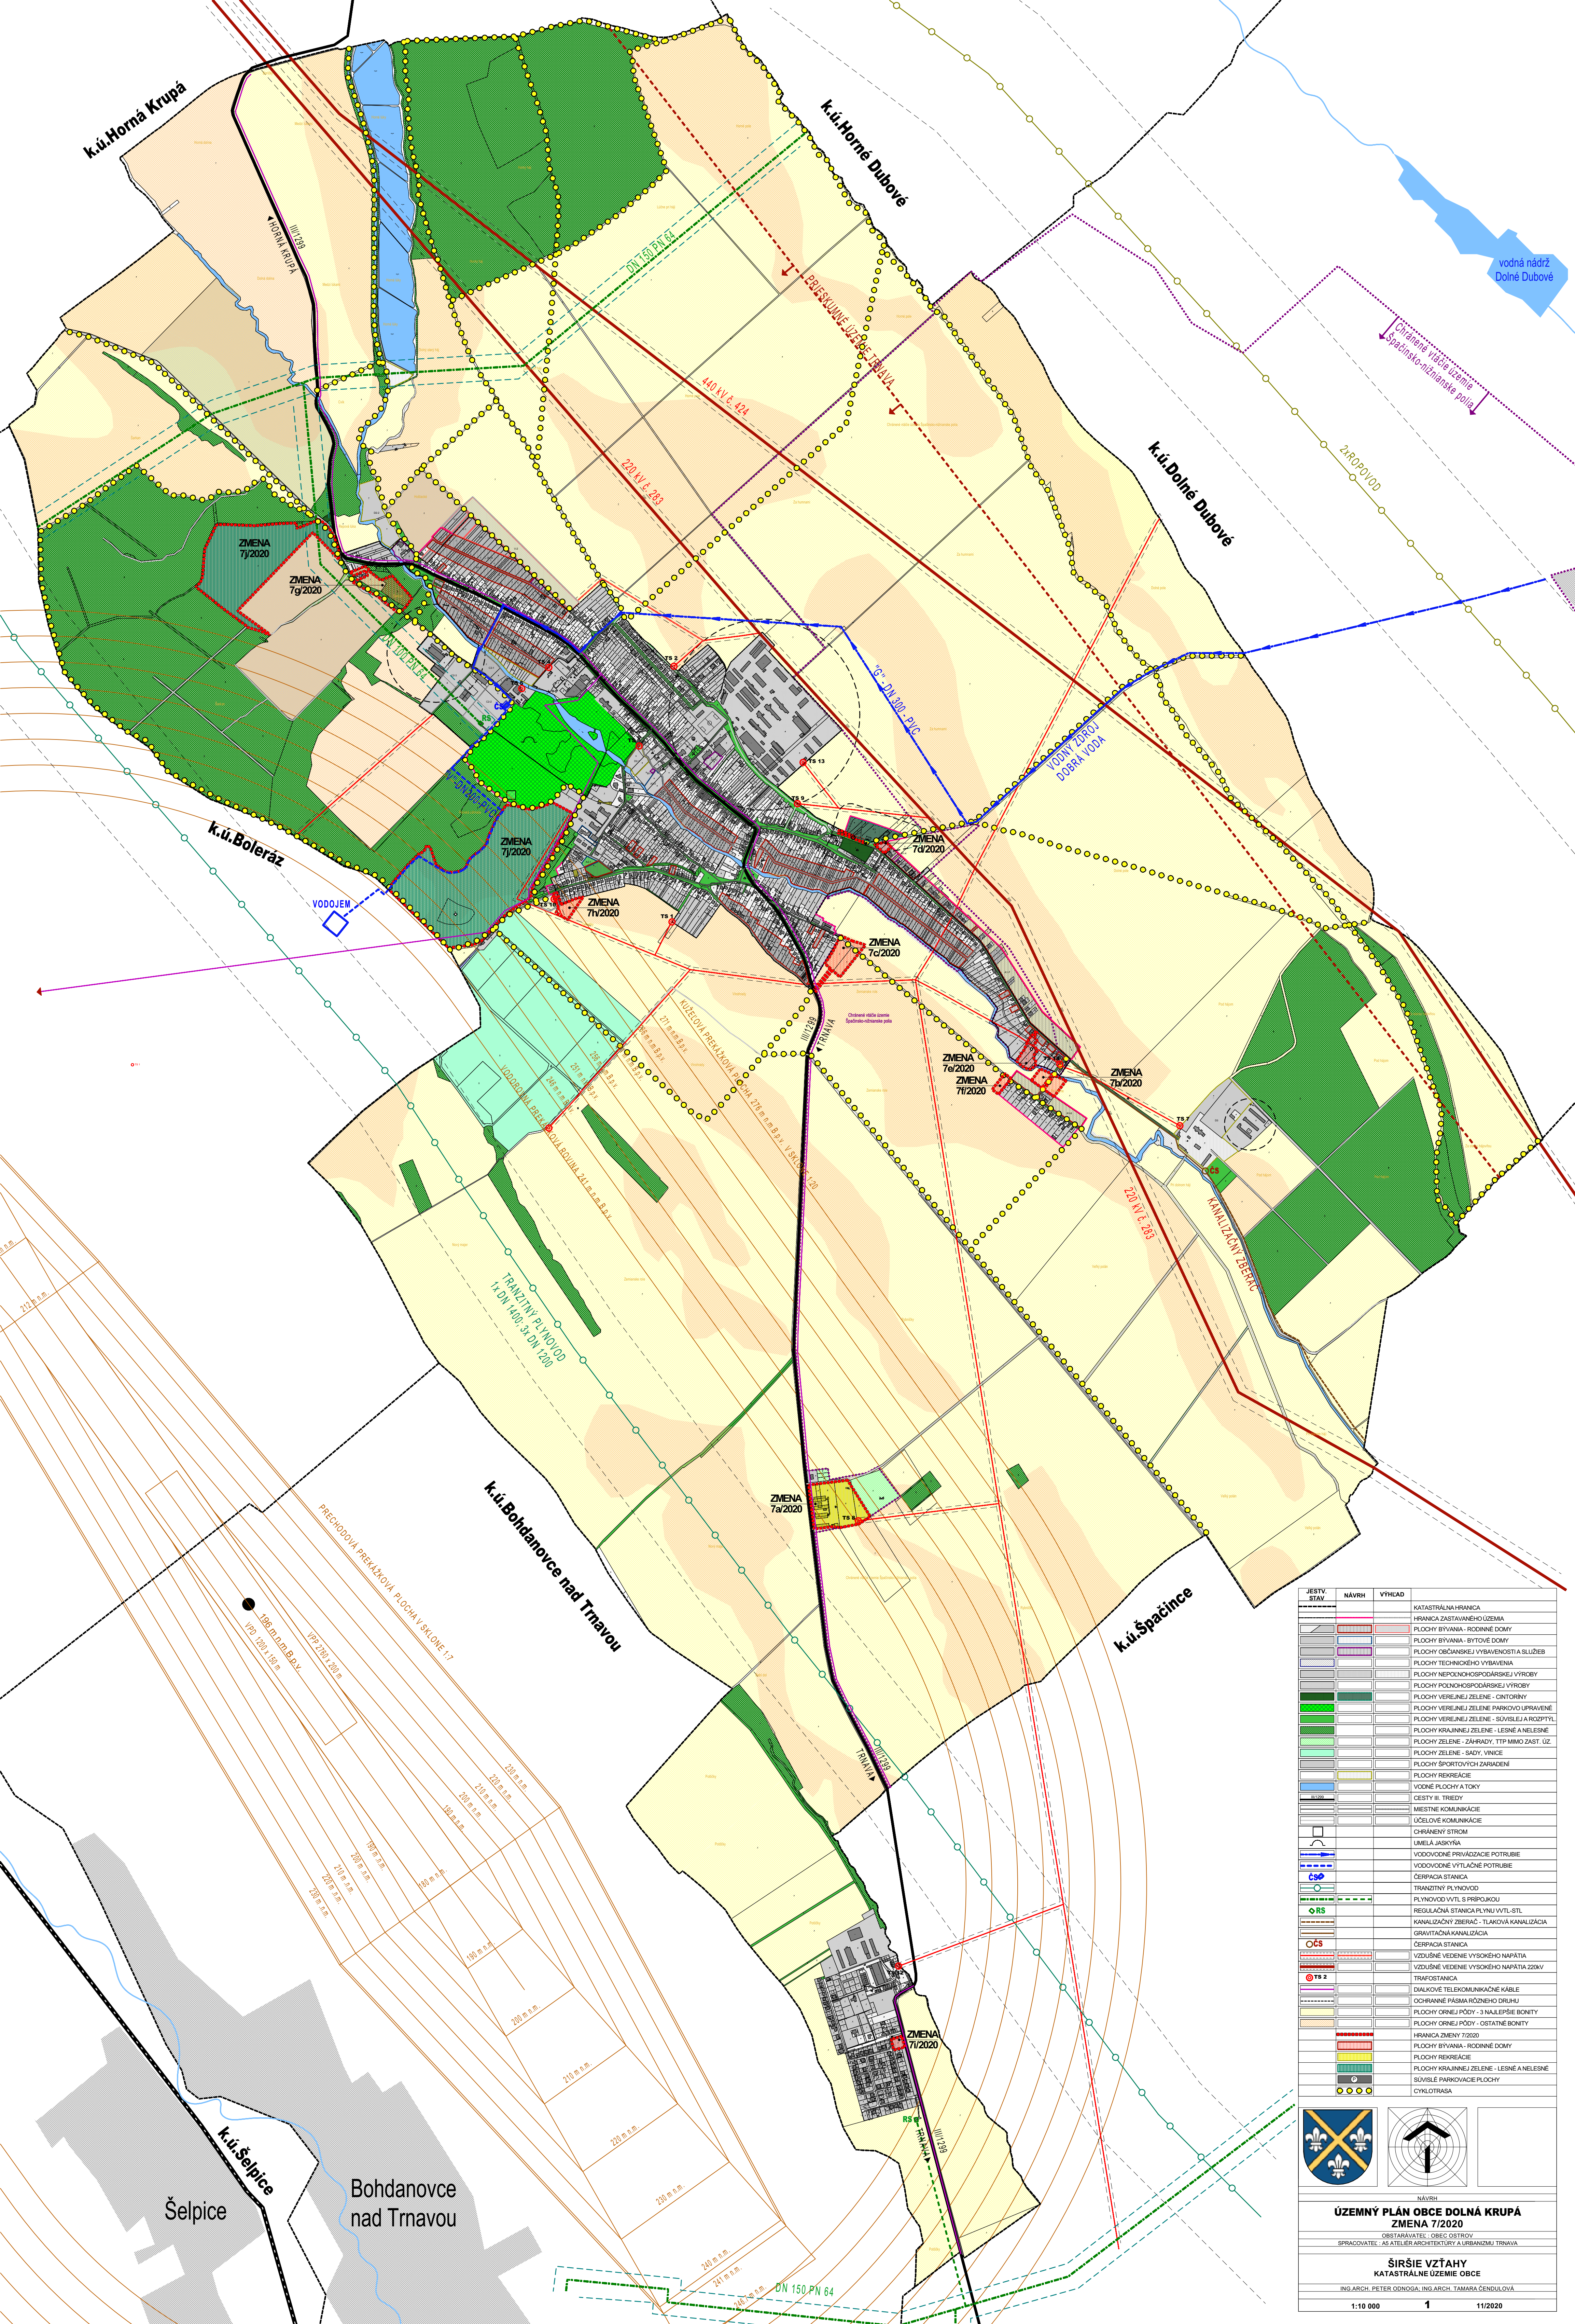

LESTV. STAV	NÁVRH	VÝHLAD
		KATASTRÁLNA HRANICA
		HRANICA ZASTAVANÉHO ÚZEMIA
		PLOCHY BYŤANIA - RODINÉ DOMY
		PLOCHY BYŤANIA - BYTOVÉ DOMY
		PLOCHY OBČANSKEJ VYBAVENOSTI A SLUŽIEB
		PLOCHY TECHNICKÉHO VYBAVENIA
		PLOCHY NEPODNIKOVOPODÁRSKEJ VÝROBY
		PLOCHY PODNIKOVOPODÁRSKEJ VÝROBY
		PLOCHY VEREJNEJ ZELENE - ENTORIÓNY
		PLOCHY VEREJNEJ ZELENE PARKOVOU UPRÁVENÉ
		PLOCHY VEREJNEJ ZELENE - SÚVISLEJŠIE A ROZPTÝL.
		PLOCHY KRAJINNEJ ZELENE - LESNÉ A NELESNÉ
		PLOCHY ZELENE - ZÁHRADY, TTP MIKO ZAST. ÚZ.
		PLOCHY ZELENE - SADY, VINICE
		PLOCHY SHORTYDOVÝCH ZARADENÍ
		PLOCHY REKREÁCIE
		VODNÉ PLOCHY A TOKY
		CESTY II. TŘEDY
		MIESTNE KOMUNIKÁCIE
		ÚČELOVÉ KOMUNIKÁCIE
		CHRÁNENÝ STROM
		UMELÁ AKVÓRIA
		VODOVODNÉ PRÍVADZACE POTRUBIE
		VODOVODNÉ VÝTLAČNÉ POTRUBIE
		ČERPACIA STANICA
		TRANZITNÝ PLYNOVOD
		PLYNOVOD VÝTL. S PRÍPOJKOU
		REGULÁCIA STANICA PLYNU VÝTL. SŤL.
		KANALIZAČNÝ ZBERAČ - TĽAKOVÁ KANALIZÁCIA
		GRAVITAČNÁ KANALIZÁCIA
		ČERPACIA STANICA
		VZDÚŠNÉ VEDENIE VYSOKÉHO NAPÄTIA
		VZDÚŠNÉ VEDENIE VYSOKÉHO NAPÄTIA ZDOKV
		TRAFOSTANICA
		DIALKOVÉ TELEKOMUNIKAČNÉ KÁBLE
		CHRÁNENÉ PÁSMO ROZNOHO DRUHU
		PLOCHY ORNEJ PÔDY - 3 NAUPEŠIE BONTY
		PLOCHY ORNEJ PÔDY - OSTATNÉ BONTY
		HRANICA ZMENY 7/2020
		PLOCHY BYŤANIA - RODINÉ DOMY
		PLOCHY REKREÁCIE
		PLOCHY KRAJINNEJ ZELENE - LESNÉ A NELESNÉ
		SÚVISLE PARKOVACIE PLOCHY
		OVNÍČIPRÁRA

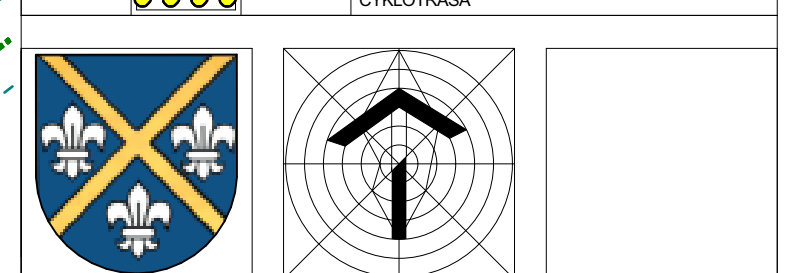

NÁVRH		
ÚZEMNÝ PLÁN OBCE DOLNÁ KRUPÁ		
ZMENA 7/2020		
OBSTARAVATEĽ: OBEC OSTROV		
SPRACOVATEĽ: AS ATELIER ARCHITEKTÚRY A URBANIZMU TRNÁVA		
ŠIRŠIE VZŤAHY		
KATASTRÁLNE ÚZEMIE OBCE		
ING.ARCH. PETER ODNOGA; ING.ARCH. TAMARA ČENDULOVÁ		
1:10 000	1	11/2020