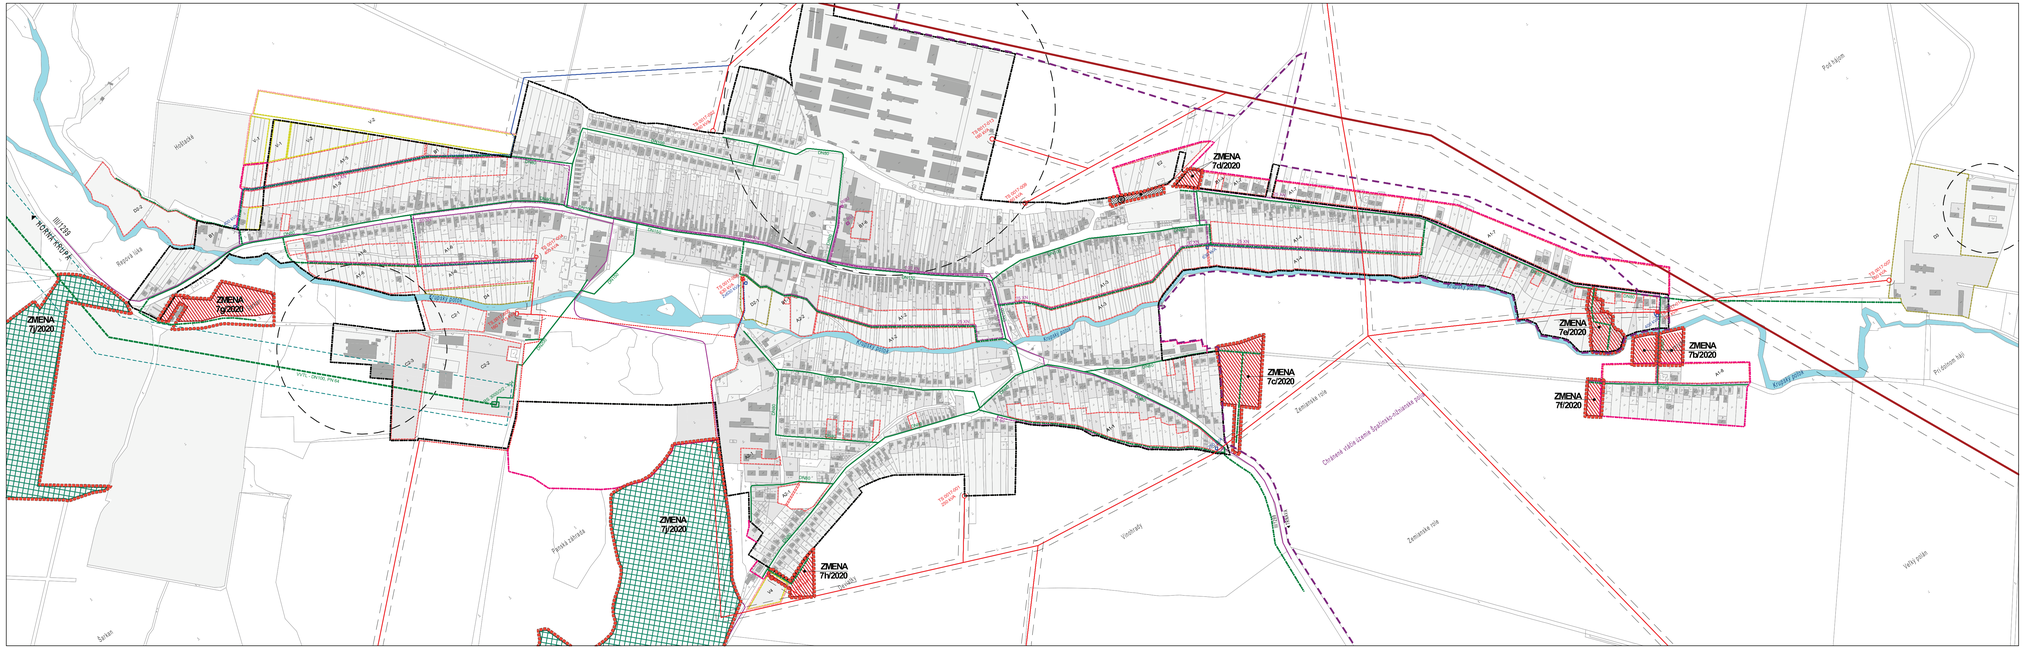

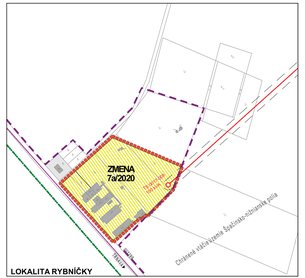

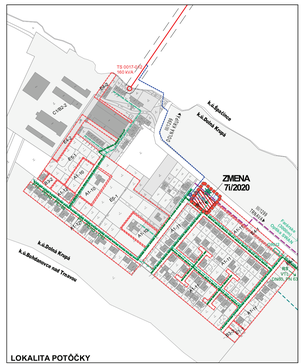

JE STV STAV	NÁVRH	VÝHĽAD	
			KATASTRÁLNA HRANICA
			HRANICA ZASTAVANÉHO ÚZEMIA
			HRANICA ZMIENY 7/2020
			HRANICA ROZVOJOVÝCH LOKALÍT
	A1-2	V1	OZNAČENIE ROZVOJOVÝCH LOKALÍT
			OCHRANNÉ PÁSMA VŠETKÝCH DRUHOV
			OHRANENIE VÝHĽAD ÚZEMIE ŠPAČIN.-NÁŽMANSKEJ POĽA
			PLOCHY BÝVANIA - RODINNÉ DOMY
			PLOCHY VEREJNEJ ZELENE PARKOVO ÚPRAVENÉ
			PLOCHY REKREÁCIE
			SÚVISLÉ PARKOVACIE PLOCHY
			PLOCHY TECHNICKÉHO VYBAVENIA
			DETSKÉ IHRISKO
			VODNÉ PLOCHY A TOKY
			VZDUŠNÉ VEDENIE ELEKTR. ENER. – 220 kV, 400 kV
			VZDUŠNÉ VEDENIE ELEKTR. ENER. - 22 kV
			KÁBLOVÉ VEDENIE ELEKTR. ENER. - 22 kV
			VZDUŠNÉ VEDENIE ELEK. EN. - 22 kV – DEMONTÁŽ
			TRAFOSTANICA STÚŽIKRÁVA 22/0,4 kV
			TRAFOSTANICA MUROVANÁ 22/0,4 kV
			TRAFOSTANICA KIOSKOVÁ 22/0,4 kV
			TRAFOSTANICA STÚŽIKRÁVA 22/0,4 kV - DEMONTÁŽ
			NADZEMNÉ/NÁVLIE TELEFÓNNE KÁBLE
			METALICKÝ TELEFÓNNY KÁBEL
			MIESTNE SPOJOVACIE KÁBLE
			OPTICKÝ KÁBEL
			VVTL PLYNOVÁ PRÍPOJKA
			STL PLYNOVOD
			REGULAČNÁ STANICA PLYNU VVTL - STL
			BEZPEČNOSTNÉ PÁSMO VVTL PLYNOVODU

NÁVRH

ÚZEMNÝ PLÁN OBCE DOLNÁ KRUPÁ
ZMENA 7/2020

OBSTARÁVATEĽ: DOLNÁ KRUPÁ

SPRACOVATEĽ: AS ATELIÉR ARCHITEKTÚRY A URBANIZMU TRNAVA

ENERGETIKA A EKS
VÝKRES RIEŠENIA VEREJNÉHO TECHNICKÉHO VYBAVENIA

ING.ARCH. PETER UZNOŠKA, ING.ARCH. TAMARA ČENDULOVÁ

1:5 000	5	07/2020