


Mapa č. 4: Napojenie na technickú infraštruktúru

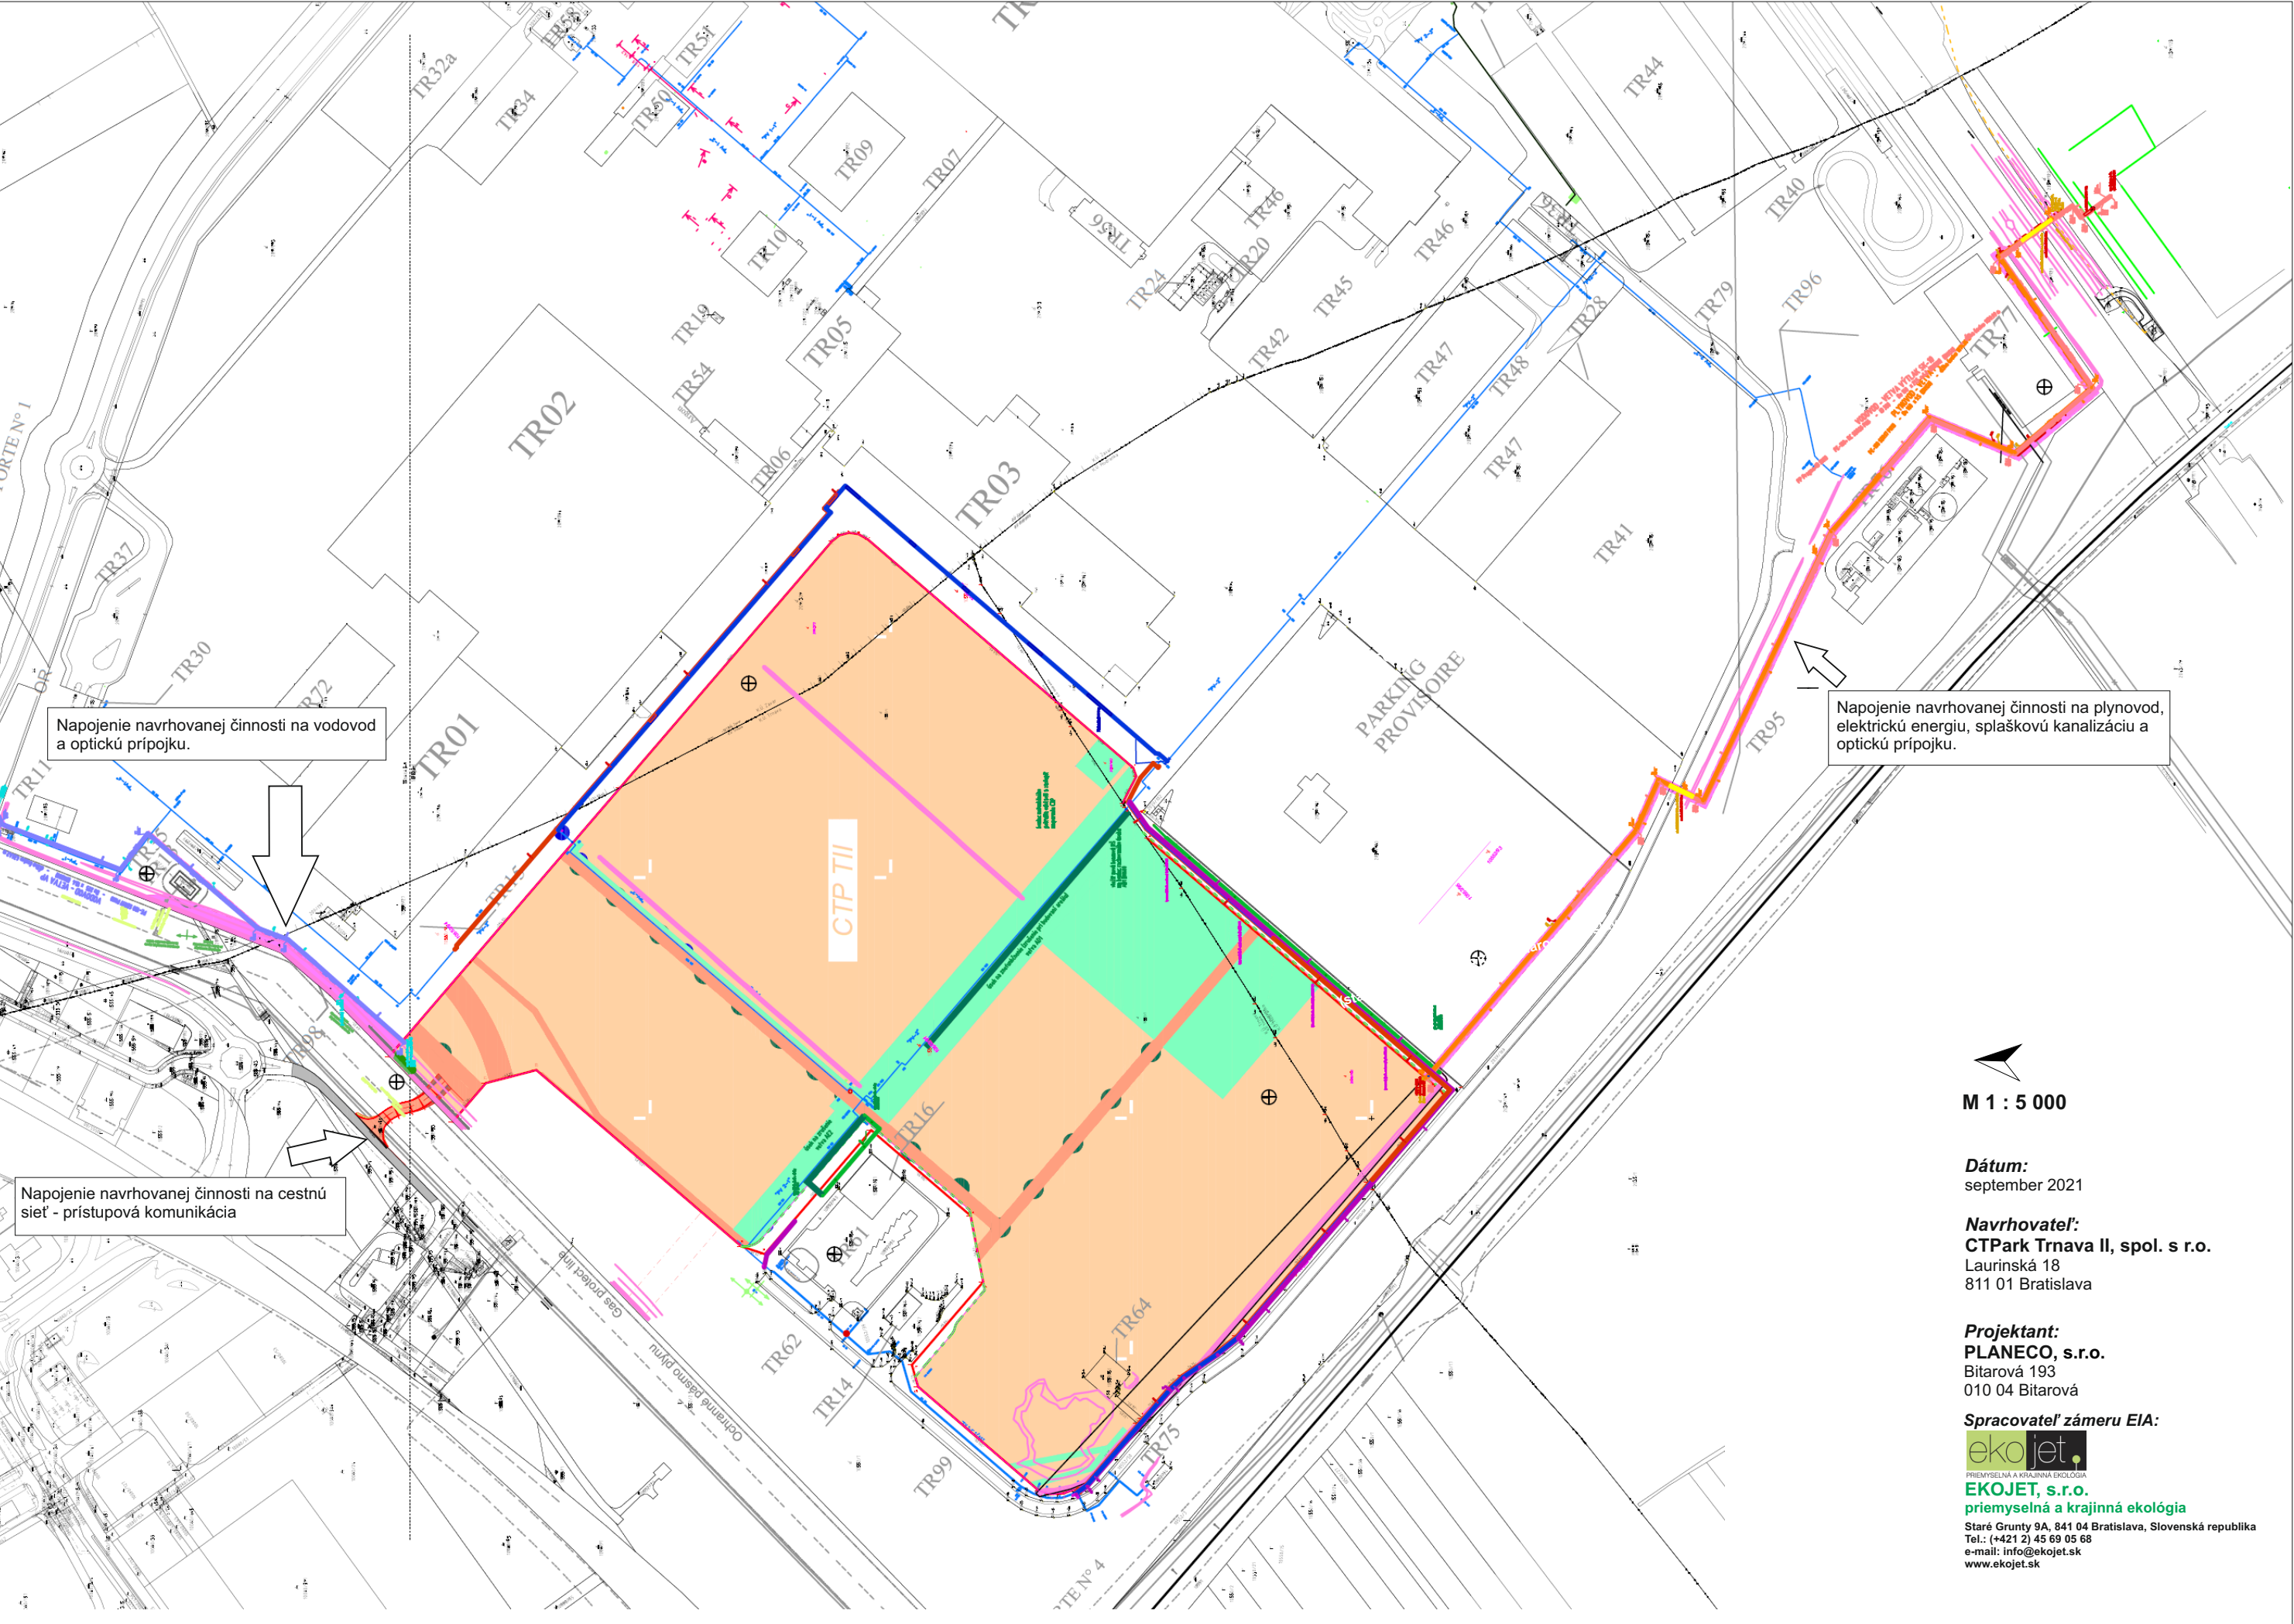

M 1 : 5 000

Dátum:
september 2021

Navrhovateľ:
CTPark Trnava II, spol. s r.o.
Laurinská 18
811 01 Bratislava

Projektant:
PLANECO, s.r.o.
Bitarová 193
010 04 Bitarová

Spracovateľ zámeru EIA:



EKOJET, s.r.o.
priemyselná a krajinná ekológia
Staré Grunty 9A, 841 04 Bratislava, Slovenská republika
Tel.: (+421 2) 45 69 05 68
e-mail: info@ekojet.sk
www.ekojet.sk