


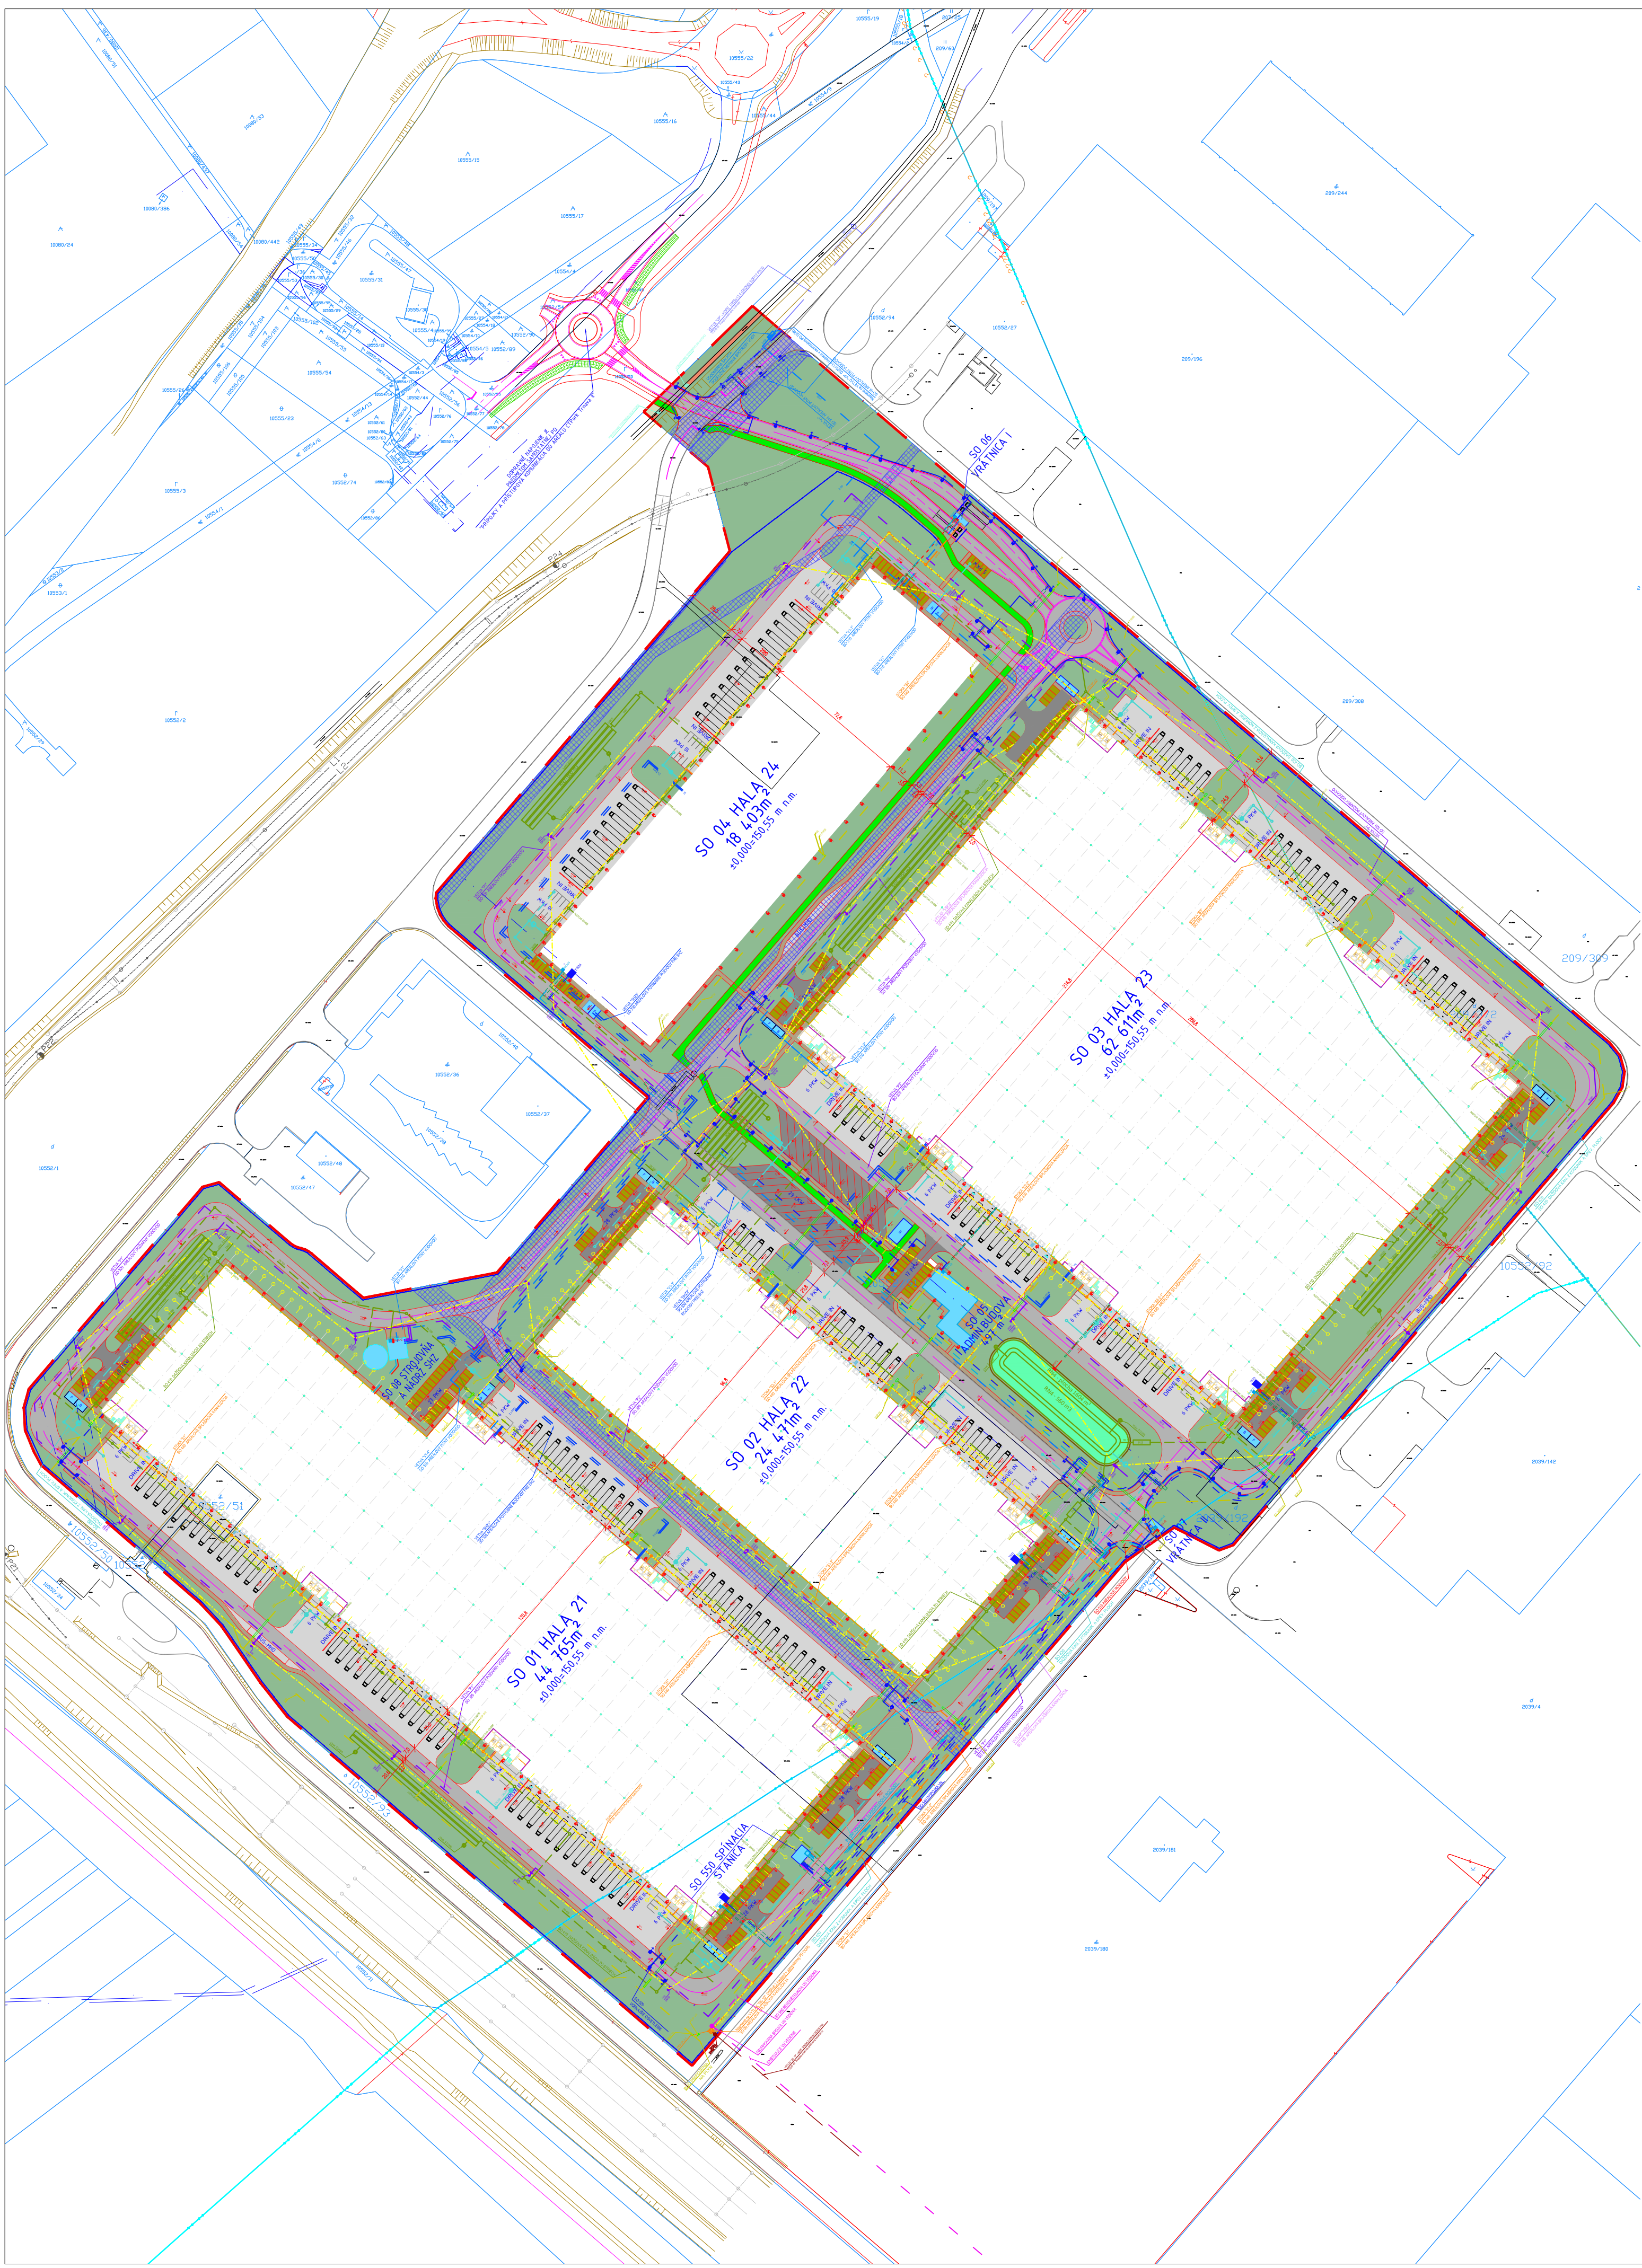


LEGENDA

- RIEŠENÉ ÚZEMIE
- ZELÉNÉ PLOCHY
- SPEVNENÉ PLOCHY - MANIPUAČNÉ PLOCHY
- SPEVNENÉ PLOCHY - CIEST
- SPEVNENÉ PLOCHY - KOMUNIKÁCIA PARKOVÍSK
- SPEVNENÉ PLOCHY - CHODNÍKY
- JESTVUJÚCE SPEVNENÉ PLOCHY - CHODNÍKY
- SPEVNENÉ PLOCHY - CYKLOCESTA
- PARKOVACIE MIESTA - RETENČNA DLAŽBA
- OCHRANNÉ PÁSMO V PORSPECH PSA
- NAVRHOVANÉ BUDOVY
- RETENČNÁ NÁDRŽ
- HRANICE PARCEL
- HRANICA KATASTRÁLNEHO ÚZEMIA
- ĎARČHY
- OPLOTENIE
- OPLOTENIE RETENČNEJ NÁDRŽE
- TS- TRAFOSTANICA
- RH - ROZVÁDZAČ
- PASÍVNY OPTICKÝ BOD
- RACK - SLABOPRÚDOVÝ ROZVÁDZAČ
- SVIETIDLO AREÁLOVÉHO OSVETLENIA NA STOŽIARI
- SVIETIDLO AREÁLOVÉHO OSVETLENIA NA FASÁDE
- SPOJKA VN VEDENIA
- CHRÁNIČKY ELEKTRO
- CHRÁNIČKY PLYN

LEGENDA NAVRHOVANÝCH SIETÍ

- SO 310 AREÁLOVÝ PITNÝ VODOVOD
- SO 320 AREÁLOVÝ POŽIARNY VODOVOD
- SO 330 AREÁLOVÉ POTRUBNÉ ROZVODY PRE SHZ
- SO 410 DAŽĎOVÁ KANALIZÁCIA ZO STRIECH
- SO 420 DAŽĎOVÁ KANALIZÁCIA Z KOMUNIK. A SPEV. PLOCH
- SO 440 AREÁLOVÁ SPLAŠKOVÁ KANALIZÁCIA- STOKA
- SO 440 AREÁLOVÁ SPLAŠKOVÁ KANALIZÁCIA- VÝTLAK
- SO 610 VONKAJŠIE ROZVODY STL PLYNOVODU
- SO 510 AREÁLOVE ROZVODY NN
- SO 520 VONKAJŠIE OSVETLENIE
- SO 530 VONKAJŠIE ROZVODY SLABOPRÚDU
- SO 540 PŘÍPOJKA VN
- SO 560 REKONŠTRUKCIA VN VEDENIA

VÝŠKOVÝ SYSTÉM Bv			
SÚRADNICOVÝ SYSTÉM JTSK			
± 0.000 = úroveň podlaží			
PROJECT			
CTPark Trnava II			
MESTO STAVBY CONSTRUCTION SITE		k.ú. Trnava, k.ú. Zavar , k.ú. Modranka	
PARCELNÉ ČÍSLO PARCEL No.		k.ú. Trnava - p.č. : 10552/51, 10552/91 k.ú. Zavar - p.č. : 209/372 k.ú. Modranka - p.č. : 2039/132, 2039/193	
STUPEŇ PLANNING STAGE		PROJEKT PRE ÚZEMNÉ ROZHODNUTIE ZONING PERMIT	
INVESTOR CLIENT		CTPark Trnava II, spol. s r.o. Laurinská 18 Bratislava 811 01	
GENERALNÝ PROJEKTANT		JFcon, s.r.o. Družstevná 942/6, 031 01 Liptovský Mikuláš, www.jfcon.sk	
PROJECT MANAGER HP		ING. PETER JURÁŠ, PhD., ING. JÁN FAJNOR ING. ARCH. KATARÍNA ŠTEFKOVÁ	
PROJEKTANT		JFcon, s.r.o. Družstevná 942/6, 031 01 Liptovský Mikuláš, www.jfcon.sk	
OBJEKT OBJECT			
ČASŤ PART		D - Koordinačná situácia D - Siteplan	
ZODPOVEDNÝ PROJEKTANT		Ing. Peter Lobotka, PhD.	
VYPRACOVAL		Ing. Lukáš Hrnčiar	
NÁZOV VÝKRESU		Koordinačná situácia Siteplan	
OBCHODNÝ SÚBOR		STAVEBNÝ OBJEKT	
		ČASŤ PROJEKTU	
		PORADOVÉ ČÍSLO DOKUMENTU	
		REVÍZIA	
		SADA	
		COPY	

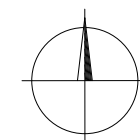ZODPOVEDNÝ RIEŠITEĽ:	ÚPRAVOVATEĽ:		
Mgr. Tomáš Šembera	Ing. Ján Schvarcz, Jazmína Szabó		
NAVRHOVATEĽ:	SPRACOVATEĽ:		
CTPark Trnava II, spol. s r.o. Laurinská 18, 811 01 Bratislava	EKOJET, s.r.o. priemyselná a krajinná ekológia		
ZHOTOVITEL PROJEKTOVEJ DOKUMENTÁCIE:	Staré Grunty 9/A 841 04 Bratislava, Slovenská republika e-mail: info@ekojet.sk www.ekojet.sk	 PRIEMYSELNÁ A KRAJINNÁ EKOLOGIA	
JFcon, s.r.o. Družstevná 942/6, 031 01 Liptovský Mikuláš			
NÁZOV ZÁKAZKY:			
„CTPark Trnava II“			
NÁZOV UCELENEJ ČASŤI:		MIERKA	1:2000
ZÁMER EIA		DÁTUM	08/2021
CELKOVÁ SITUÁCIA STAVBY - VARIANT č. 2		ČÍSLO VÝKRESU	3b
		ČÍSLO ZÁKAZKY	102/2021