

TAV	NÁVRH	VÝHLAD

TAV	NÁVRH	VÝHLAD

STAV NÁVRH

STAV NÁVRH

STAV	NÁVRH	VÝHLAD
	VD 1	


STAV	NÁVRH	VÝHLAD
	VD 1	

STAV NÁVRH VÝHLAD

STAV NÁVRH VÝHLAD

SVAHOVÉ DEFORMÁCIE STABILIZOVANÉ
 SVAHOVÉ DEFORMÁCIE POTENCIÁLNE
 SVAHOVÉ DEFORMÁCIE AKTÍVNE
 REKULTIVOVANÉ SKLÁDKY
 MOST
 VÝŠKOVÉ DOMINANTY

REGIONÁLNÝ BIOKORIDOR
EKOLOGICKY VÝZNAMNÉ SEGMENTY

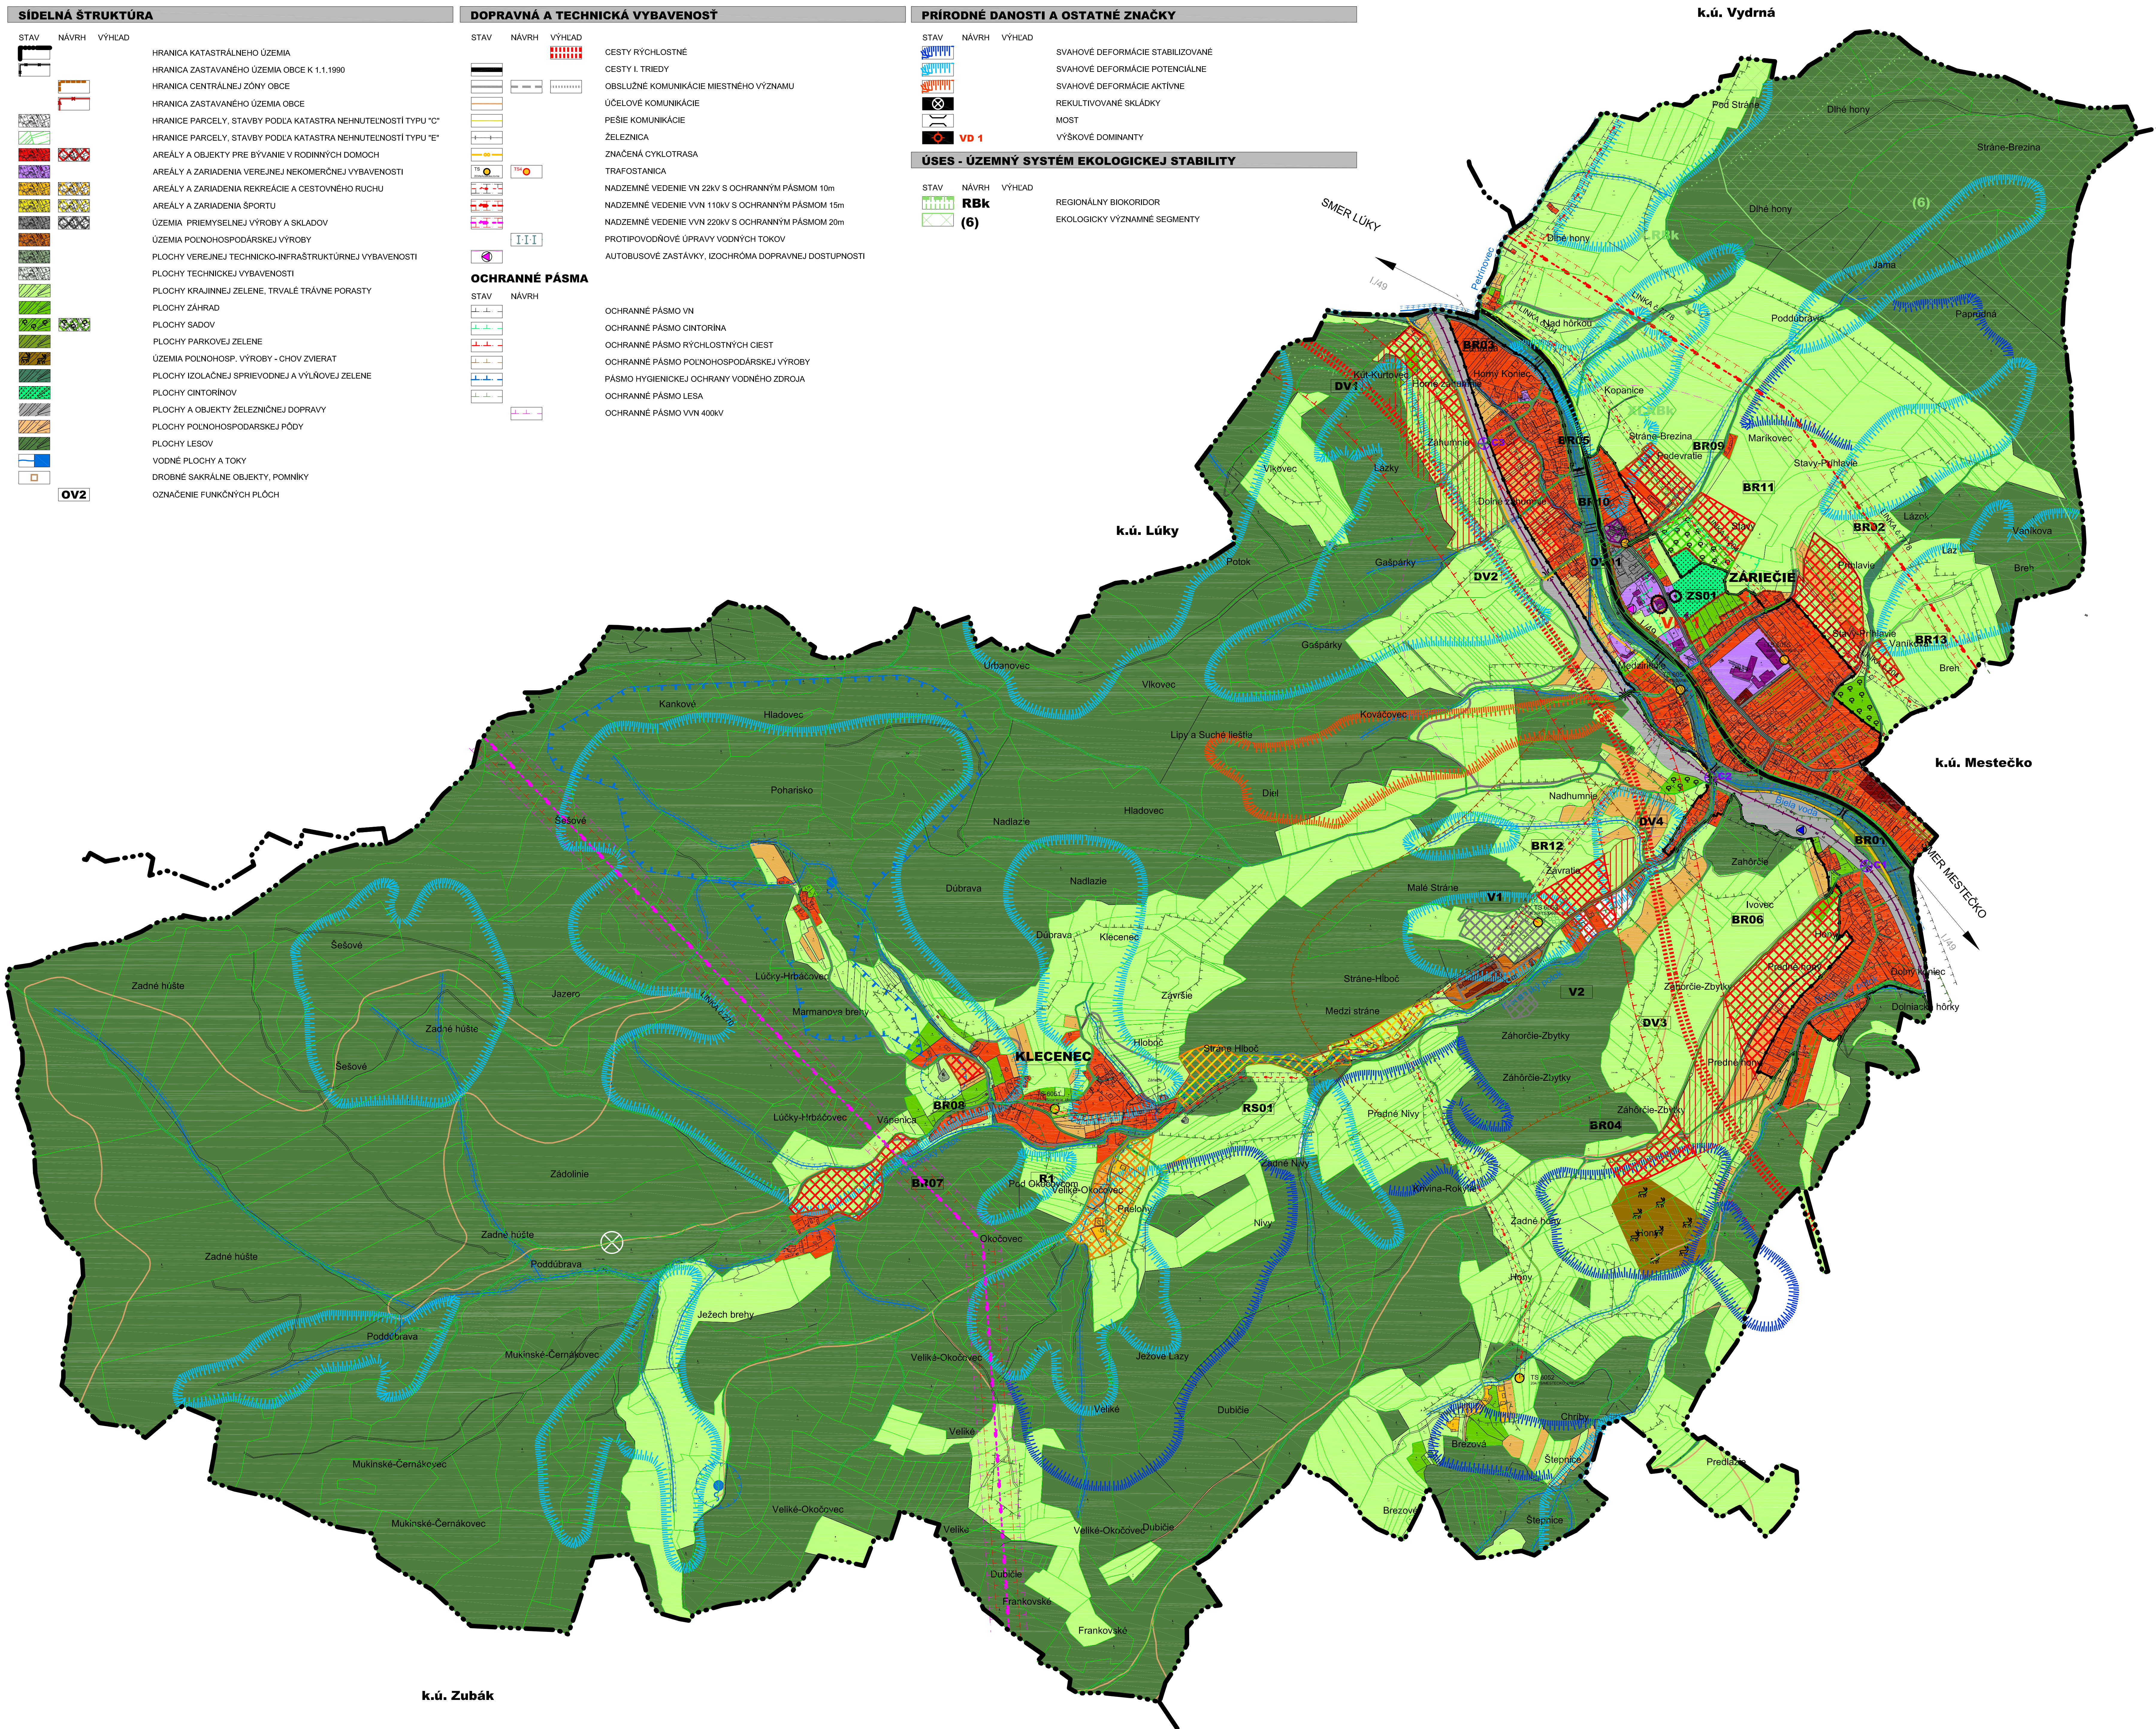

k.ú. Zubák

KOMPLEXNÝ VÝKRES PRIESTOROVÉHO USPORIADANIA A FUNKČNÉHO VYUŽÍVANIA ÚZEMIA, DOPRAVY A OCHRANY PRÍRODY A TVORBY KRAJINY

OBJEDNÁVATEL



OBEC ZÁRIEČIE
Záriečie č. 190
020 52 Záriečle

STUPEŇ UPD

ÚZEMNÝ PLÁN OBCE ZÁRIEČIE

SPRACOVATEL




A3A ATELIER S.R.O.
ING. ARCH. PETER KRUCHAY, SKA 1400A
DEDOVEC 1353,
017 01, POVAŽSKÁ BYSTRICA

VYPRACOVAL: ING. ARCH. P. KRUCHAY, ING. I. AGNET
ZODPOVEDNÝ PROJEKTANT: ING. ARCH. PETER KRUCHAY, AA

DÁTUM:

08/2021	MIERKA
---------	--------

1:5 000

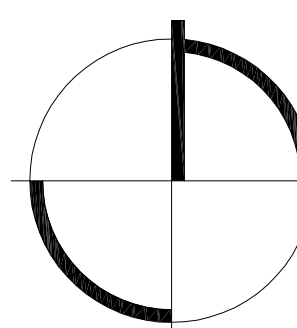

2