


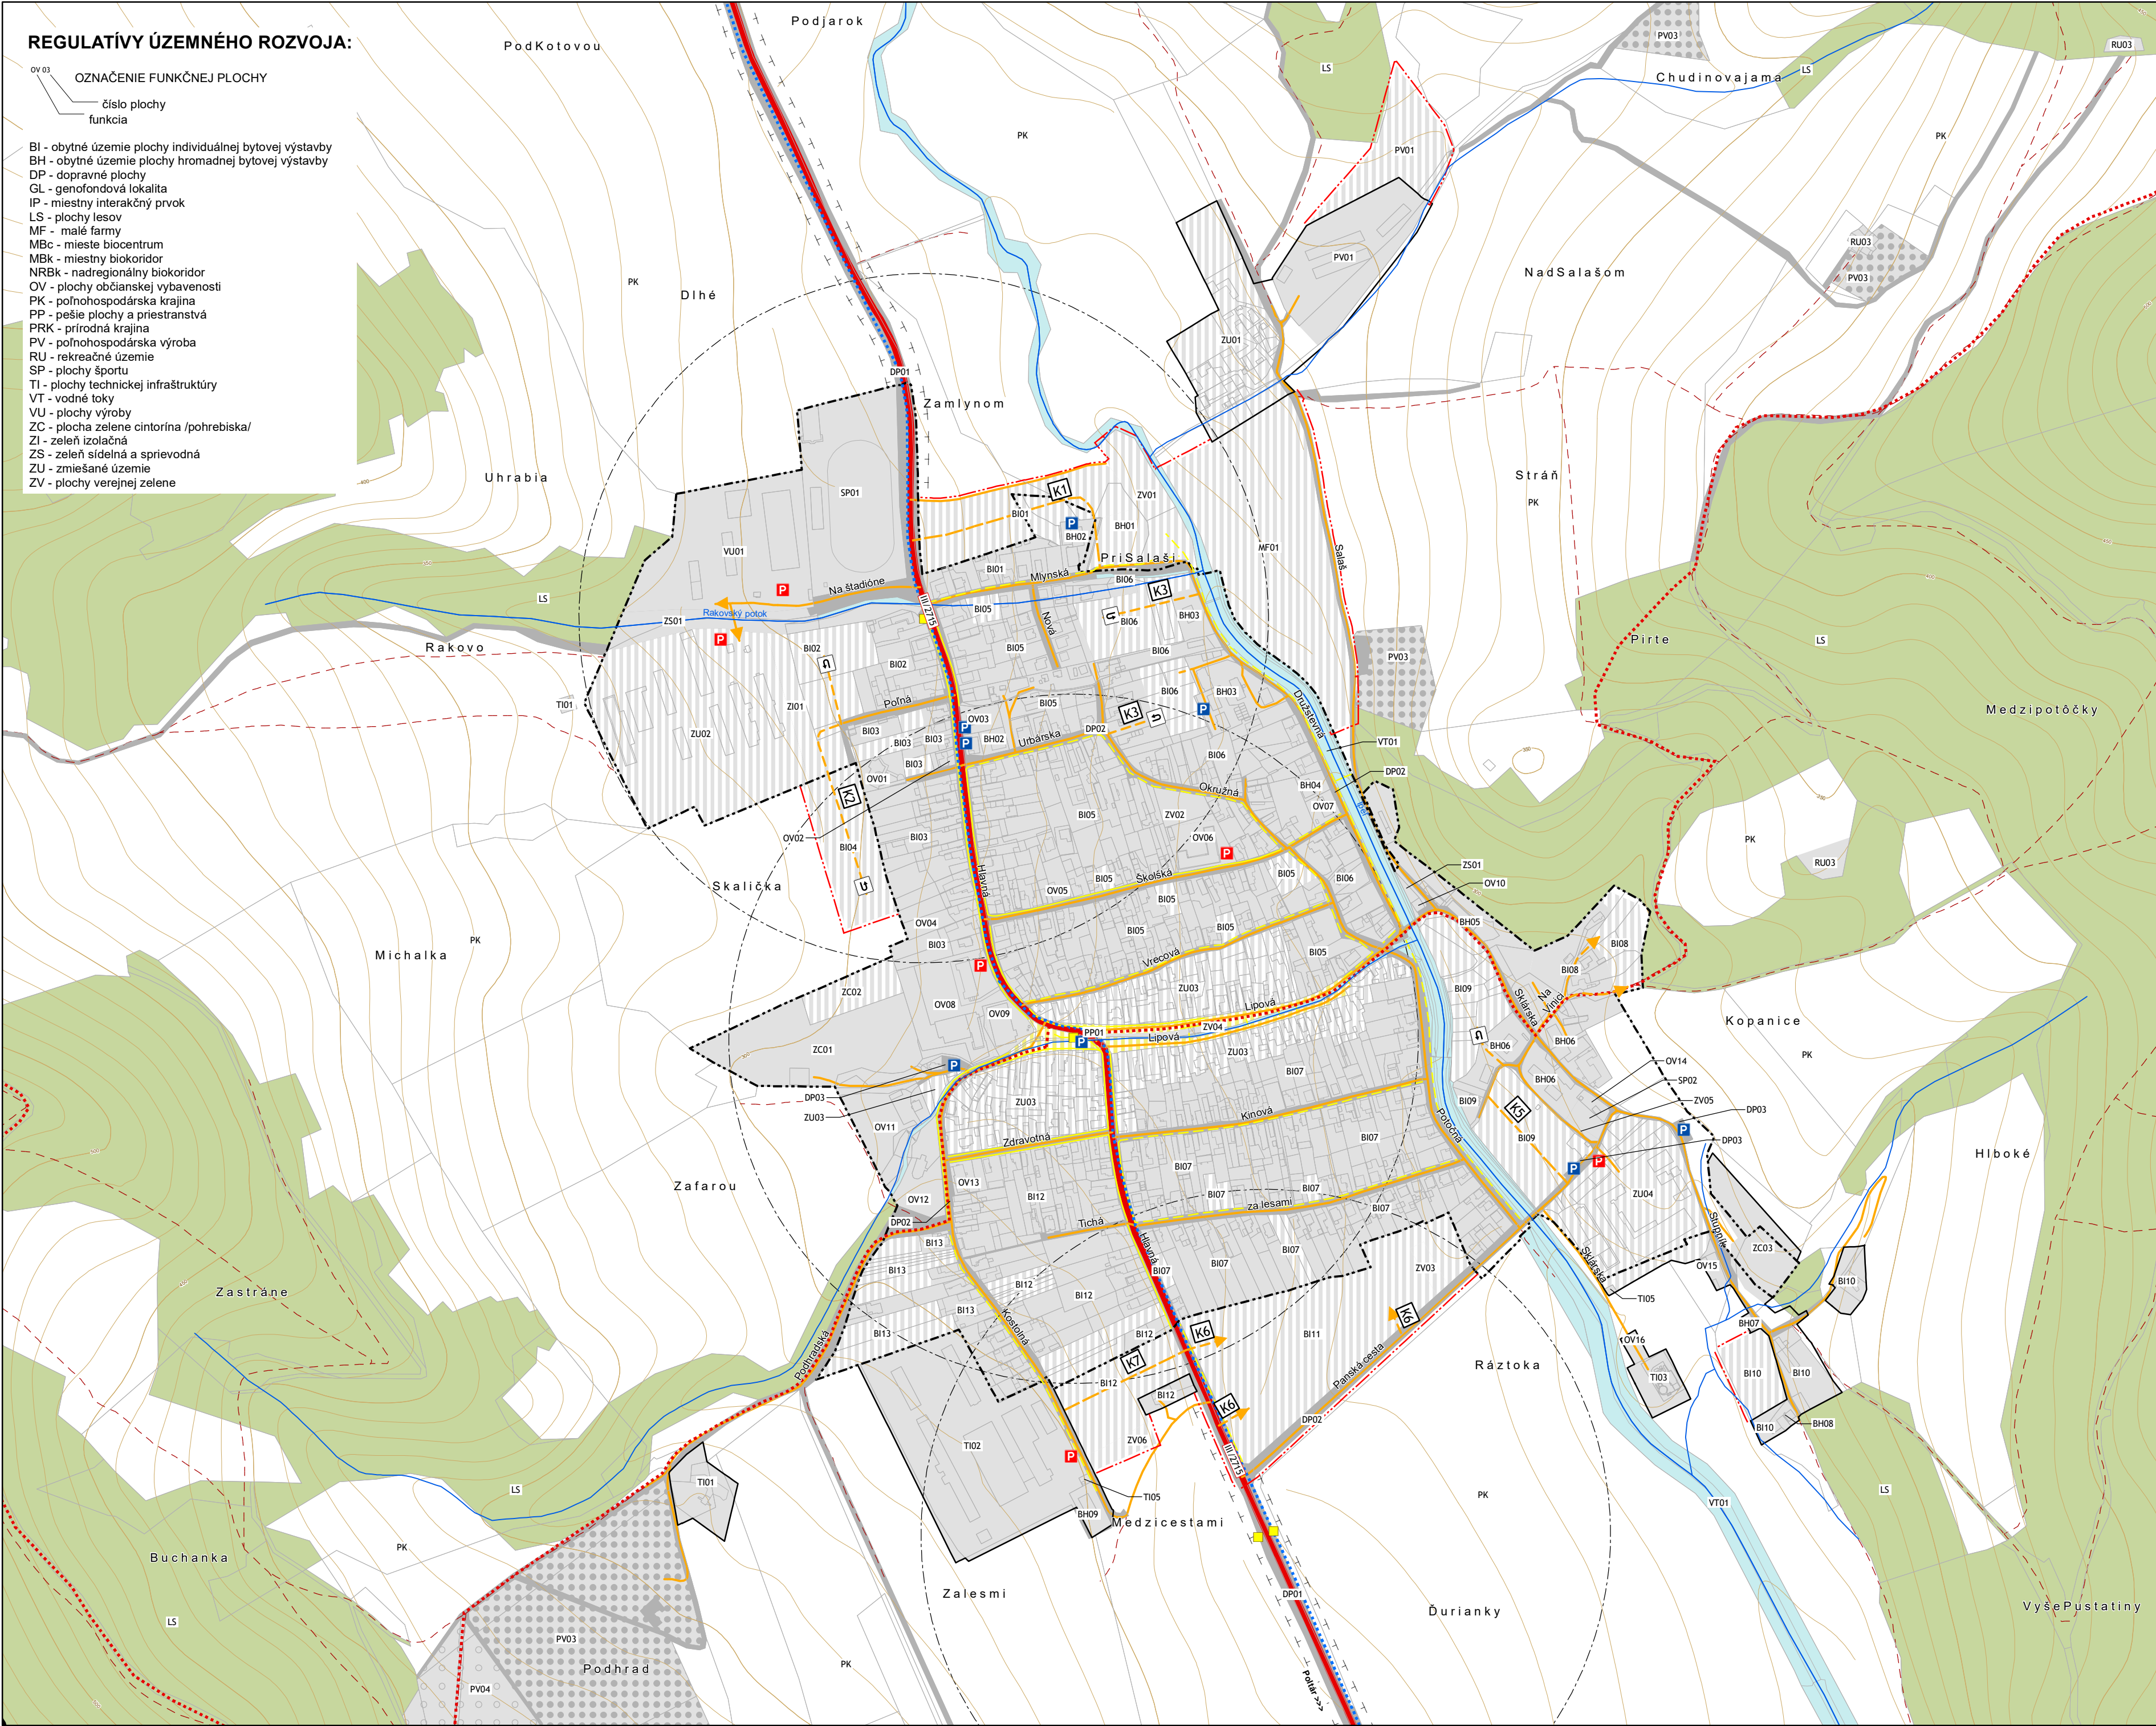

ÚZEMNÝ PLÁN OBCE

MÁLINEC

NÁVRH

LEGENDA

stav	návrh	
		hranica katastra
		hranica zastavaného územia k 1.1.1990
		hranica skutočne zastavaného územia obce
		urbanizované územie
		plochy dopravy
		zeleň sadov
		poľnohospodárska krajina
		plochy lesov
		vodné toky a plochy
		cesta III. triedy
		miestne komunikácie
		dopravné napojenia
		označenie komunikácie
		nadregionálna cyklotrasa
		značkovany turistický chodník
		pešie plochy, chodníky a priestranstvá
		poľné a účelové cesty
		ochranné pásmo cesty III. triedy
		zastávky hromadnej autobusovej dopravy
		izochróny časovej dostupnosti hromadnej dopravy
		parkovisko
		otáčacie "kladivo" pre vozidlá

VÝKRES RIEŠENIA VEREJNÉHO DOPRAVNÉHO VYBAVENIA ÚZEMIA	
AUTORSKÝ KOLEKTÍV:	OBSTARÁVATEL: OBEC MÁLINEC
URBANIZMUS: Ing. arch. Ján Kubina	OSO PRE OBST. ÚPD: Ing. arch. Ľubuša Dižková
Ing.arch. R. Jančo, Ing.arch. E. Hejzlarová	SPRACOVATEL: Kubina ARCHITEKTÚRA-URBANIZMUS s.r.o.
ELEKTRINA: Ing. Lukáš Stránsky	HLAVNÝ RIEŠITEĽ: Ing. arch. E. Hejzlarová, 1629 AA SKA
DOPRAVA: Ing. Vladimír Otto	ČÍSLO ZÁKAZY: 2015
VOD.HOSP.: Tatiana Bičanovská	DÁTUM: SEPTEMBER 2021
PLYN: Tatiana Bičanovská	MIERKA: 1 : 5 000