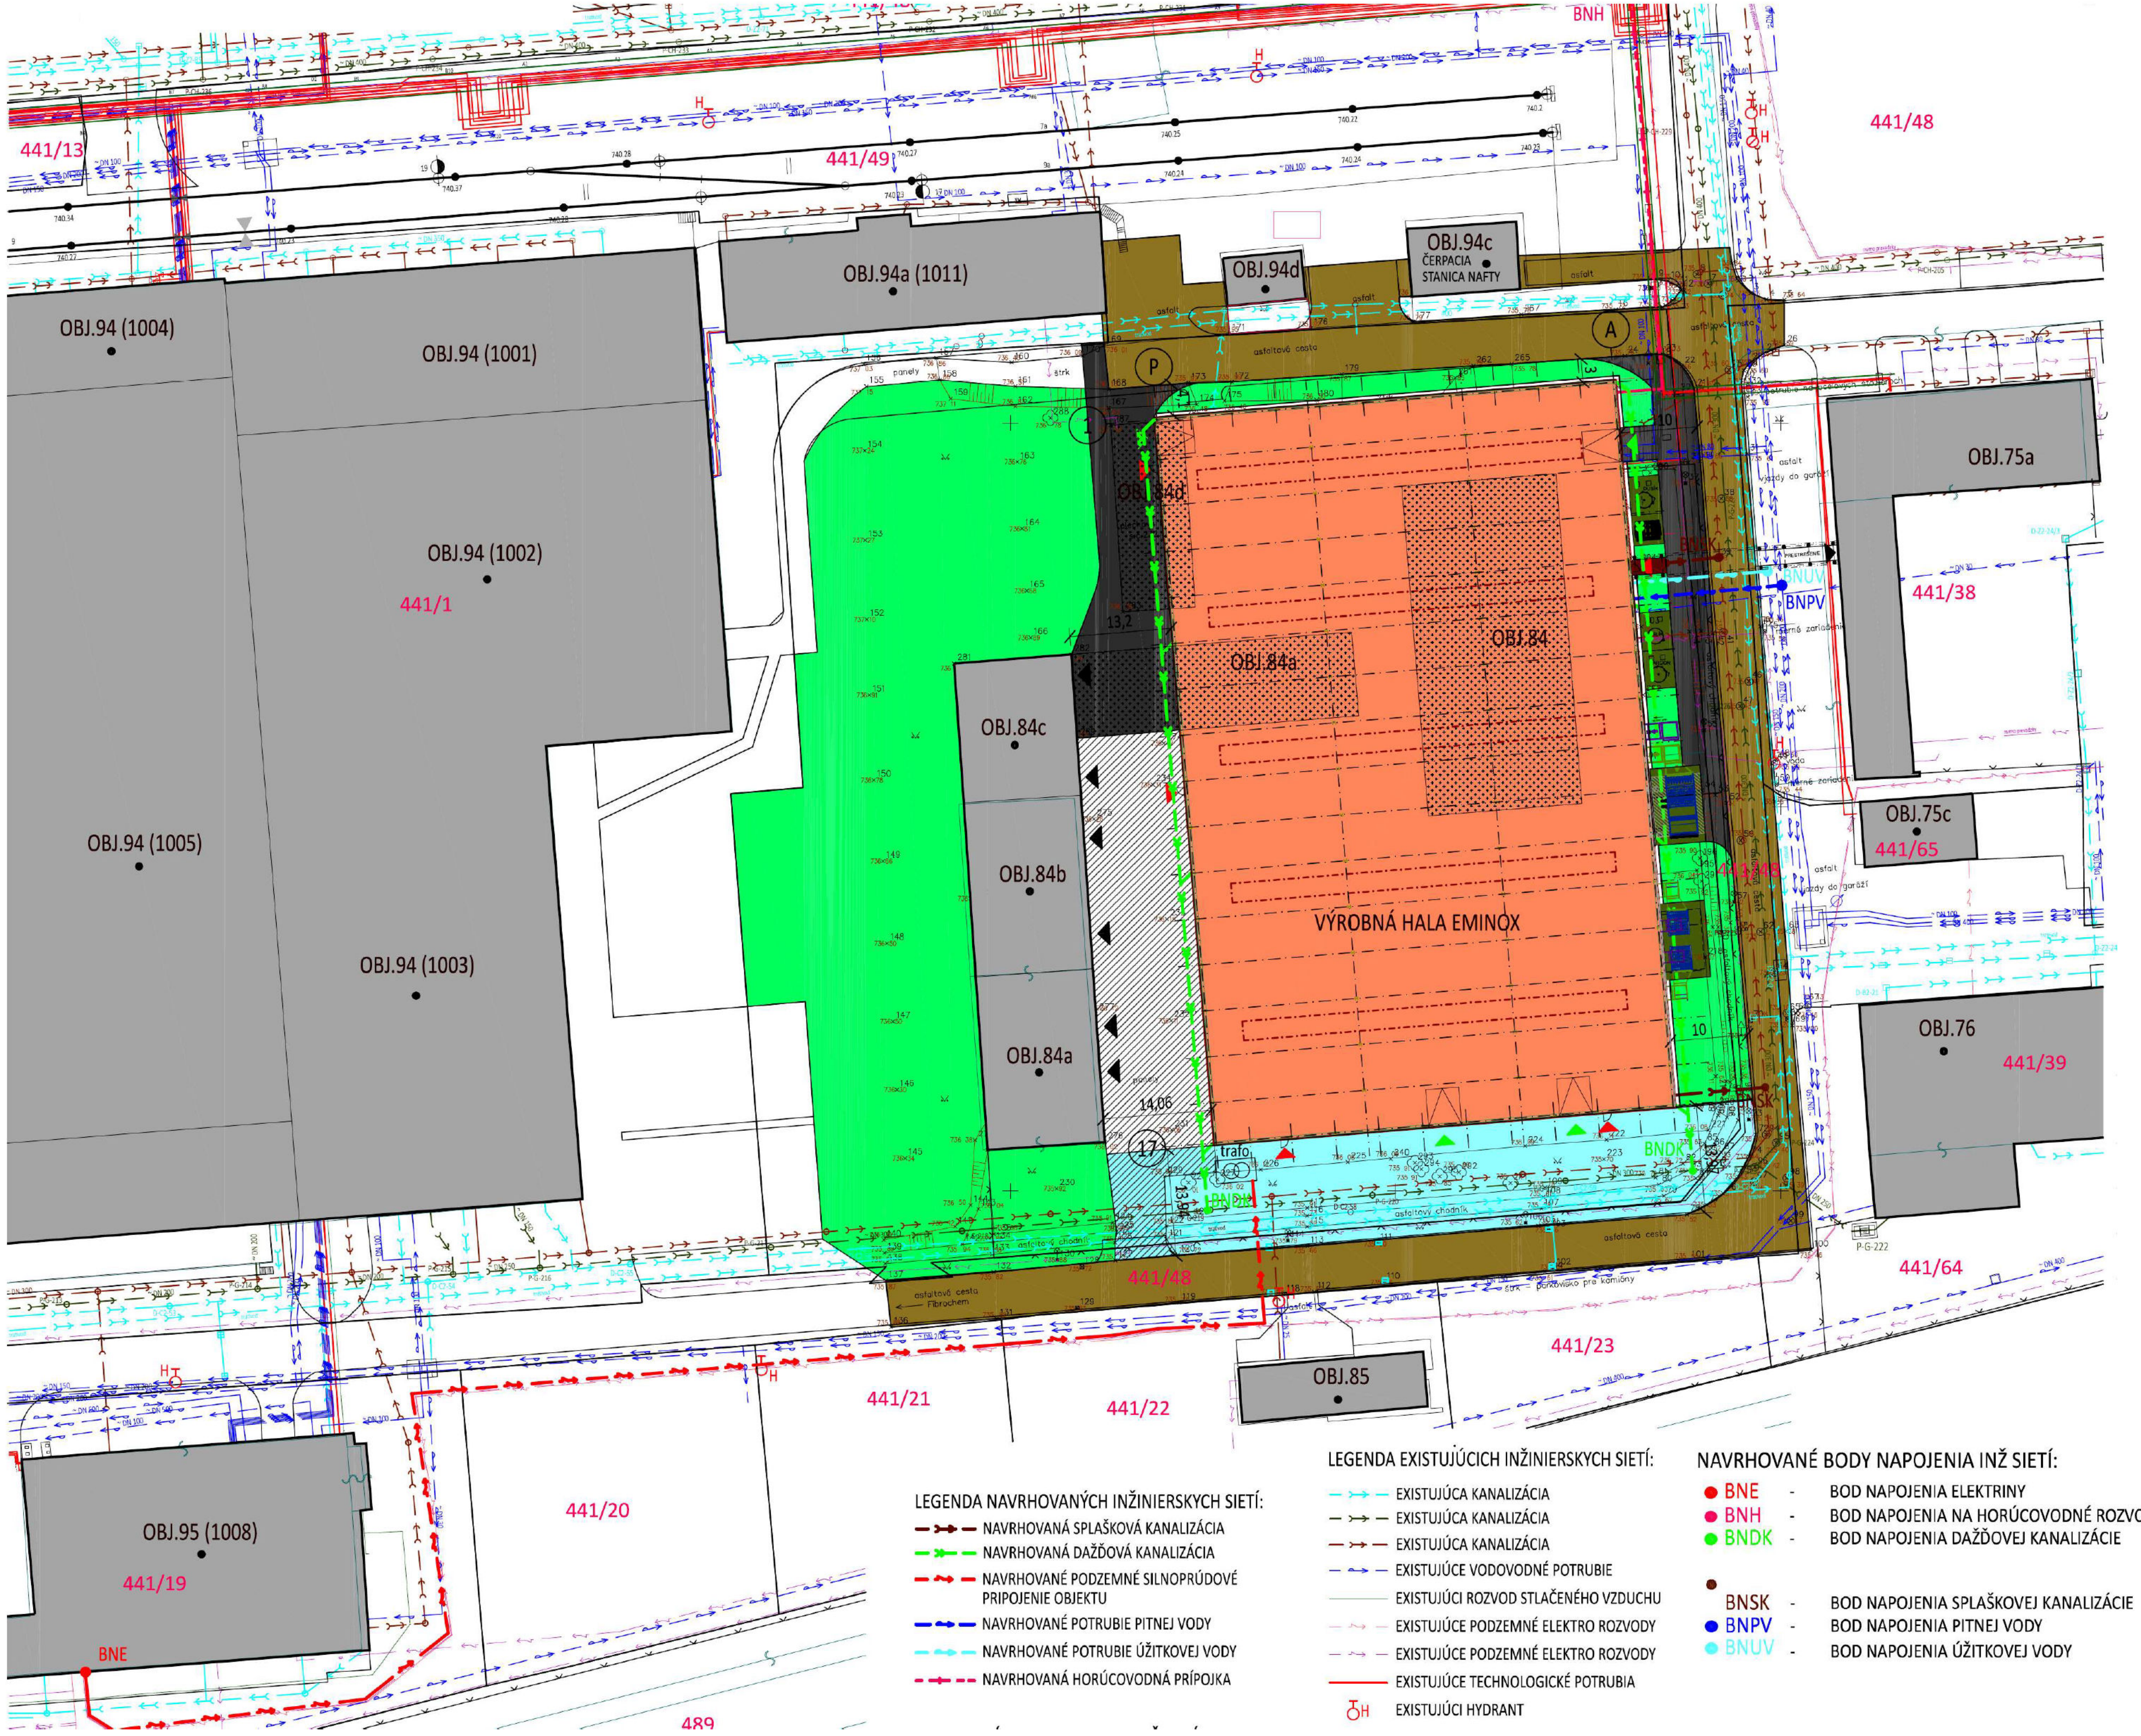


LEGENDA NAVRHOVANÝCH INŽINIERSKYCH SIETÍ:

- NAVRHOVANÁ SPLAŠKOVÁ KANALIZÁCIA
- NAVRHOVANÁ DAŽĎOVÁ KANALIZÁCIA
- NAVRHOVANÉ PODZEMNÉ SILNOPRÚDOVÉ PRIPOJENIE OBJEKTU
- NAVRHOVANÉ POTRUBIE PITNEJ VODY
- NAVRHOVANÉ POTRUBIE ÚŽITKOVEJ VODY
- NAVRHOVANÁ HORÚCOVODNÁ PRÍPOJKA

LEGENDA EXISTUJÚCICH INŽINIERSKYCH SIETÍ:

- EXISTUJÚCA KANALIZÁCIA
- EXISTUJÚCA KANALIZÁCIA
- EXISTUJÚCA KANALIZÁCIA
- EXISTUJÚCE VODOVODNÉ POTRUBIE
- EXISTUJÚCI ROZVOD STLAČENÉHO VZDUCHU
- EXISTUJÚCE PODZEMNÉ ELEKTRO ROZVODY
- EXISTUJÚCE PODZEMNÉ ELEKTRO ROZVODY
- EXISTUJÚCE TECHNOLOGICKÉ POTRUBIA
- H EXISTUJÚCI HYDRANT

NAVRHOVANÉ BODY NAPOJENIA INŽ SIETÍ:

- BNE - BOD NAPOJENIA ELEKTRINY
- BNH - BOD NAPOJENIA NA HORÚCOVODNÉ ROZVODY
- BNDK - BOD NAPOJENIA DAŽĎOVEJ KANALIZÁCIE
- BNSK - BOD NAPOJENIA SPLAŠKOVEJ KANALIZÁCIE
- BNPV - BOD NAPOJENIA PITNEJ VODY
- BNUV - BOD NAPOJENIA ÚŽITKOVEJ VODY

ZOZNAM STAVEBNÝCH OBJEKTOV:

SO 01 - VÝROBNÁ HALA
- DSO 01.1 - ARCHITEKTONICKO-STAVEBNÉ RIEŠENIE
- DSO 01.2 - STATICKÉ POSÚDENIE STAVBY
- DSO 01.3 - ZDRAVOTECHNICKÁ INŠTALÁCIA
- DSO 01.4 - ÚSTREDNÉ VYKUROVANIE PRIESTOROV SOCIÁLNEHO ZABEZPEČENIA
- DSO 01.5 - ELEKTROINŠTALÁCIA
- DSO 01.6 - BLESKOZVOD
- DSO 01.7 - EPS
- DSO 01.8 - ŠTRUKTUROVANÁ KABELÁŽ

SO 02 - VODOVODNÁ, KANALIZAČNÁ PRÍPOJKA, PRÍPOJKA ÚŽITKOVEJ VODY

SO 03 - VN PRÍPOJKA A TRAFOSTANICA

SO 04 - KOMUNIKÁCIE A SPEVNENÉ PLOCHY, DOPRAVNÉ ZNAČENIE

SO 05 - SADOVÉ ÚPRAVY

ZOZNAM PREVÁDZKOVÝCH SÚBOROV:

PS 01 - VÝROBNÉ ZARIADENIA
- DPS 01.1 - TECHNOLÓGIA VÝROBY
- DPS 01.2 - PREVÁDZKOVÉ POTRUBIE - KOMPRESOROVÁ STANICA
- DPS 01.3 - PREVÁDZKOVÉ POTRUBIE - TECHNOLOGICKÉ PLYNY
- DPS 01.4 - PREVÁZKOVÝ ROZVOD SILNOPRÚDU
- DPS 01.5 - ŠTRUKTUROVANÁ KABELÁŽ

PS 02 - VZDUCHOTECHNIKA
- DPS 02.1 - VÝROBNÉ ZARIADENIA -VETRANIE A TEPLOVZDUŠNÉ VYKUROVANIE HALY
- DPS 02.2 - VÝROBNÉ ZARIADENIA - ODSÁVANIE SPLODÍN OD ZVÁRANIA
- DPS 02.3 - PREVÁDZKOVÉ POTRUBIE - HORÚCA VODA
- DPS 02.4 - PREVÁDZKOVÝ ROZVOD SILNOPRÚDU
- DPS 02.5 - MaR - VZDUCHOTECHNIKA

LEGENDA:

- NAVRHOVANÁ VÝROBNÁ HALA
- EXISTUJÚCE NADZEMNÉ OBJEKTY
- EXISTUJÚCE ASFALTOVÉ KOMUNIKÁCIE - zameraná časť
- NAVRHOVANÉ ASFALTOVÉ SPEVNENÉ PLOCHY A KOMUNIKÁCIE
- NAVRHOVANÉ BETÓNOVÉ SPEVNENÉ PLOCHY A KOMUNIKÁCIE
- EXISTUJÚCE BETÓNOVÉ SPEVNENÉ PLOCHY A KOMUNIKÁCIE
- NAVRHOVANÉ SPEVNENÉ PLOCHY A KOMUNIKÁCIE SO ZÁMK.DLAŽBY
- NAVRHOVANÉ BETÓNOVÉ TECHNOLOGICKÉ PLOCHY
- ZELENÉ PLOCHY
- BÚRANÉ (LIKVIDOVANÉ) OBJEKTY v mieste plánovanej výstavby - rieši iný investičný projekt investora
- HRANICA KATASTRA registra C
- JESTVUJÚCI ENERGO MOST
- VSTUP / VÝSTUP z objektov

S

±0,000 = 736,15m.n.m. - PODLAHA HALY

Spracovateľ EIA:	Projektant:	Vypracoval:	PROEKO Environmentálne služby
RNDr. Barošová H.	Ing. Mrava M.	Prevzaté z PD	
Investor: CHEMOSVIT, a.s.			
Stavba: **OBJ.84 - Výrobná hala EMINOX**			Stupeň: Zámer
			Dátum: 10 / 2021
Názov: **Koordinačná situácia stavby**			Mierka: M = 1 : 800
			Číslo prílohy: EK – 04