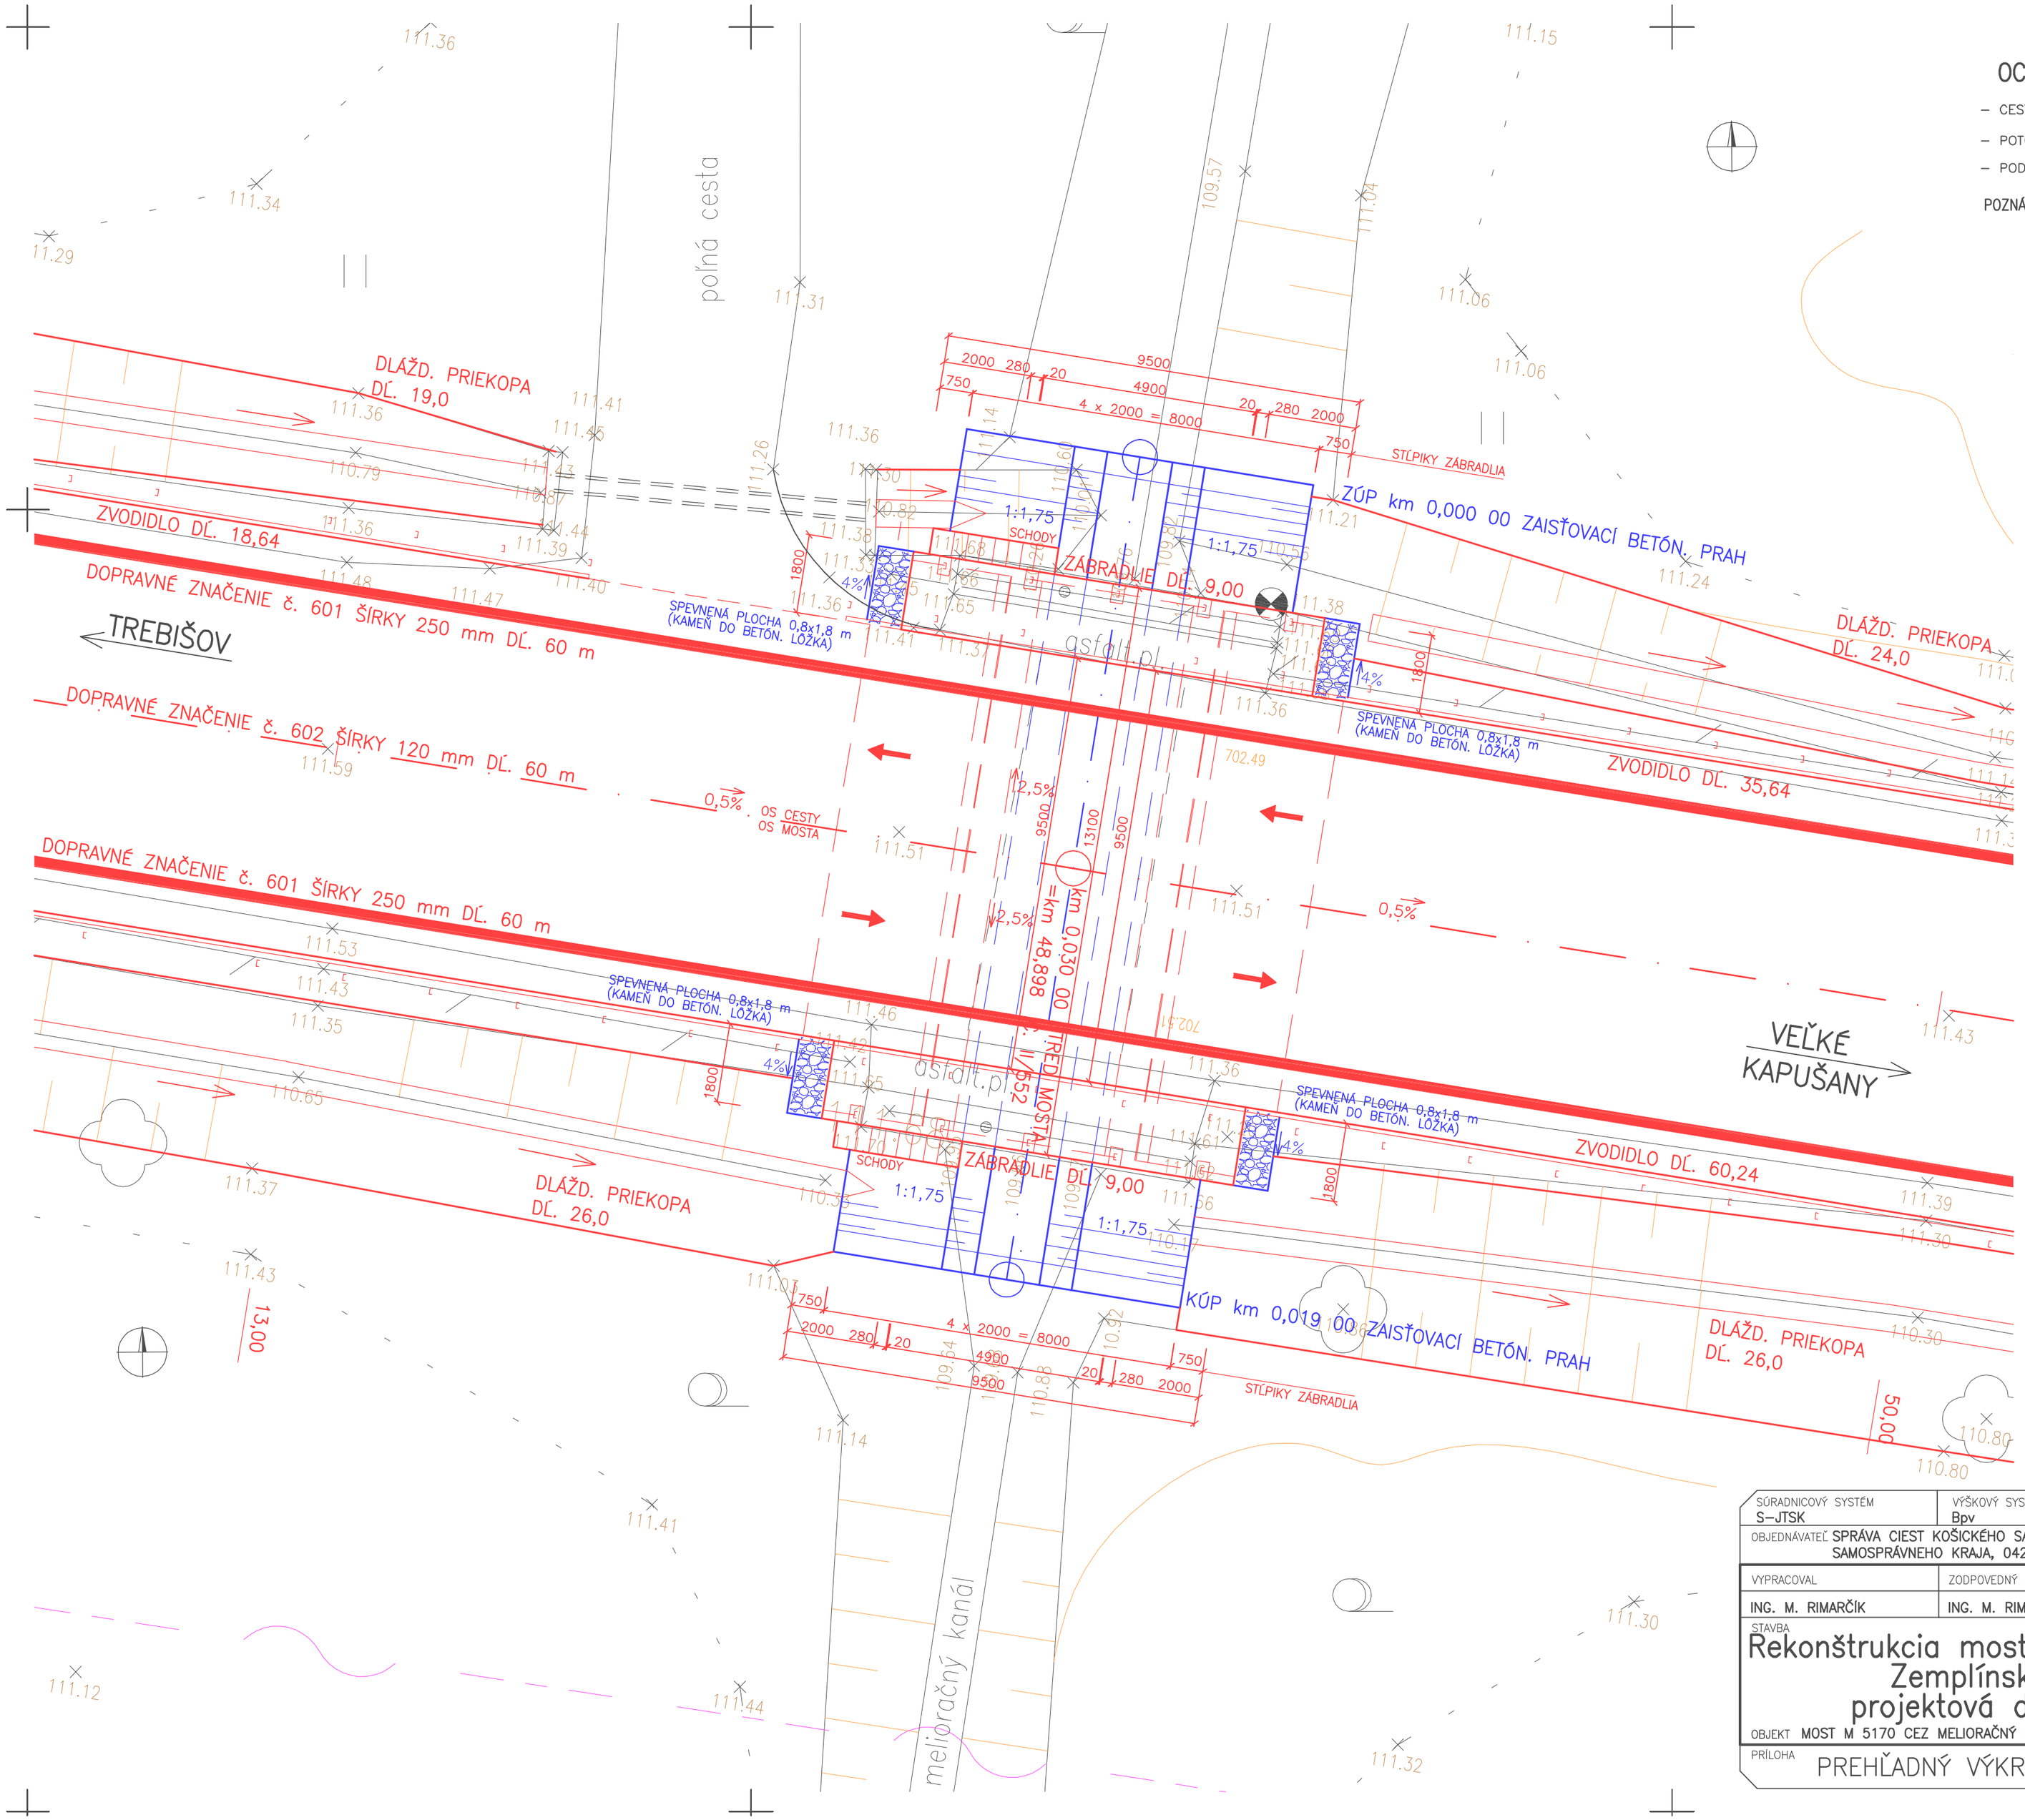


## OCHRANNÉ PÁSMA:

- CESTA II.TRIEDY ..... 25 m OD OSI CESTY
- POTOK ..... 4 m OD BREHOVEJ ČIARY
- PODZEMNÉ TELEKOMUNIKAČNÉ SIETE ..... .....1,5 m OD OSI VEDENIA

**POZNÁMKA:** PRIEBEH TERÉNU PLATÍ KU DŇOM ZAMERANIA ÚZEMIA – JÚN 2021

**STAVEBNÝ OBJEKT:**
200–00 MOST M 5170 CEZ MELIORAČNÝ KANÁL

| | | |
|---|---|---|
| SÚRADNICOVÝ SYSTÉM S–JTSK | VÝŠKOVÝ SYSTÉM Bpv | KATASTRÁLNE ÚZEMIE ZEMPLÍNSKY BRANČ |
| OBJEDNÁVATEĽ SPRÁVA CIEST KOŠICKÉHO SAMOSPRÁVNEHO SAMOSPRÁVNEHO KRAJA, 042 66 KOŠICE | | OKRES STAVBY TREBIŠOV |
| VYPRACOVAL ING. M. RIMARČÍK | ZODPOVEDNÝ PROJEKTANT ING. M. RIMARČÍK | |

STAVBA
# Rekonštrukcia mosta M 5170 za obcou Zemplínsky Branč – projektová dokumentácia

OBJEKT MOST M 5170 CEZ MELIORAČNÝ KANÁL

PRÍLOHA PREHĽADNÝ VÝKRES MOSTA – PÔDORYS

200–00

PROJEKT MR


Ing. Marián Rimarčík
PROJEKT MR
080 06 Prešov, Strážnická 34
marian.rimarcik@wmx.sk


| | |
|---|---|
| STUPEŇ DSP (DRS) | FORMÁT 6 A4 |
| DÁTUM 06. 2021 | Č.ZÁK. 06/2021 |
| MIERKA 1:100 | Č.ARCH. 06/21 |
| Č.PRÍLOHY 2.2 | Č. SÚPRAVY |