


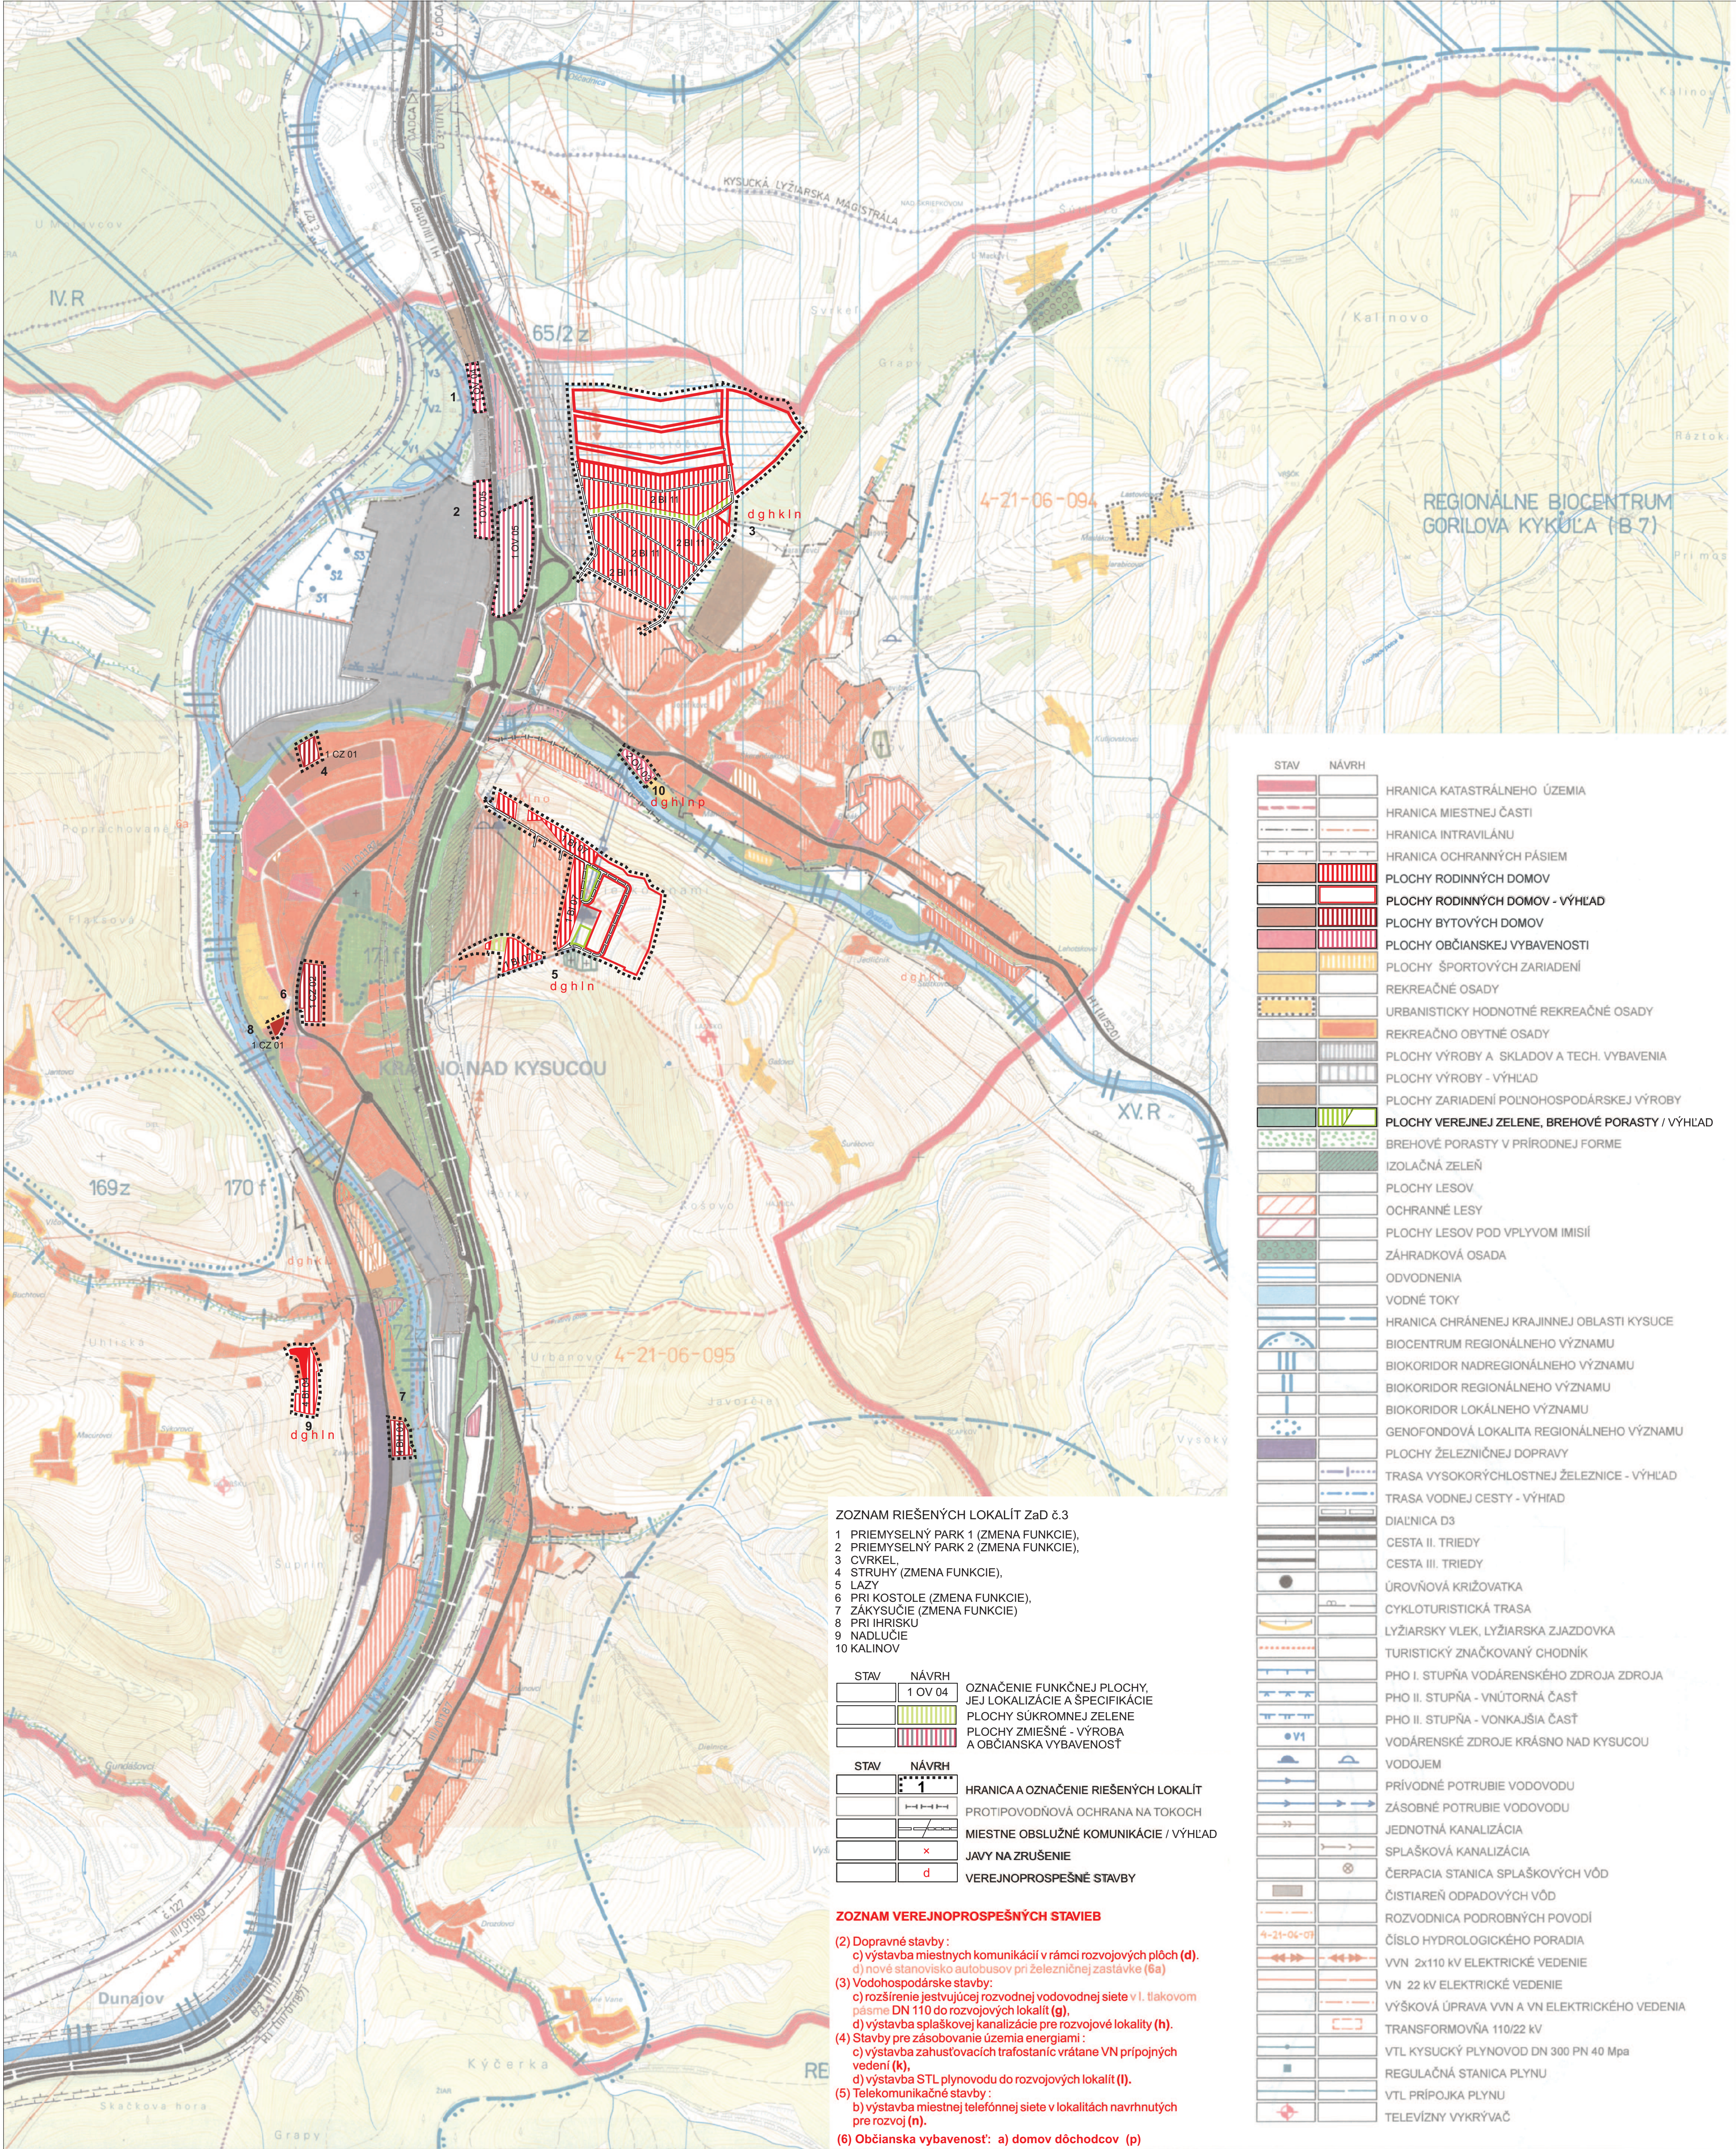

ZOZNAM RIEŠENÝCH LOKALÍT ZaD č.3

- 1 PRIEMYSELNÝ PARK 1 (ZMENA FUNKCIE),
- 2 PRIEMYSELNÝ PARK 2 (ZMENA FUNKCIE),
- 3 CVRKEL,
- 4 STRUHY (ZMENA FUNKCIE),
- 5 LAZY
- 6 PRI KOSTOLE (ZMENA FUNKCIE),
- 7 ZÁKYSUČIE (ZMENA FUNKCIE)
- 8 PRI IHRISKU
- 9 NADLUČIE
- 10 KALINOV

STAV	NÁVRH
	1 OV 04

OZNAČENIE FUNKČNEJ PLOCHY, JEJ LOKALIZÁCIE A ŠPECIFIKÁCIE
PLOCHY SÚKROMNEJ ZELENÉ
PLOCHY ZMIEŠNÉ - VÝROBA A OBČIANSKA VYBAVENOSŤ

STAV	NÁVRH
	1
	x
	d

HRANICA A OZNAČENIE RIEŠENÝCH LOKALÍT
PROTIPOVODŇOVÁ OCHRANA NA TOKOCH
MIESTNE OBSLUŽNÉ KOMUNIKÁCIE / VÝHLAD
JAVY NA ZRUŠENIE
VEREJNOPROSPEŠNÉ STAVBY

ZOZNAM VEREJNOPROSPEŠNÝCH STAVIEB

- (2) Dopravné stavby :
 - c) výstavba miestnych komunikácií v rámci rozvojových plôch (d).
 - d) nové stanovisko autobusov pri železničnej zastávke (6a)
- (3) Vodohospodárske stavby:
 - c) rozšírenie existujúcej rozvodnej vodovodnej siete v l. tlakovom pásme DN 110 do rozvojových lokalít (g).
 - d) výstavba splaškovej kanalizácie pre rozvojové lokality (h).
- (4) Stavby pre zásobovanie územia energiami :
 - c) výstavba zahusťovacích trafostaníc vrátane VN prípojných vedení (k),
 - d) výstavba STL plynovodu do rozvojových lokalít (l).
- (5) Telekomunikačné stavby :
 - b) výstavba miestnej telefónnej siete v lokalitách navrhnutých pre rozvoj (n).
- (6) Občianska vybavenosť: a) domov dôchodcov (p)

STAV	NÁVRH	
		HRANICA KATASTRÁLNEHO ÚZEMIA
		HRANICA MIESTNEJ ČASTI
		HRANICA INTRAVILÁNU
		HRANICA OCHRANNÝCH PÁSIEM
		PLOCHY RODINNÝCH DOMOV
		PLOCHY RODINNÝCH DOMOV - VÝHLAD
		PLOCHY BYTOVÝCH DOMOV
		PLOCHY OBČIANSKEJ VYBAVENOSTI
		PLOCHY ŠPORTOVÝCH ZARIADENÍ
		REKREAČNÉ OSADY
		URBANISTICKY HODNOTNÉ REKREAČNÉ OSADY
		REKREAČNO OBYTNÉ OSADY
		PLOCHY VÝROBY A SKLADOV A TECH. VYBAVENIA
		PLOCHY VÝROBY - VÝHLAD
		PLOCHY ZARIADENÍ POĽNOHOSPODÁRSKEJ VÝROBY
		PLOCHY VEREJNEJ ZELENÉ, BREHOVÉ PORASTY / VÝHLAD
		BREHOVÉ PORASTY V PRÍRODNEJ FORME
		IZOLAČNÁ ZELEŇ
		PLOCHY LESOV
		OCHRANNÉ LESY
		PLOCHY LESOV POD VPLYVOM IMISIÍ
		ZÁHRADKOVÁ OSADA
		ODVODNENIA
		VODNÉ TOKY
		HRANICA CHRÁNENEJ KRAJINNEJ OBLASTI KYSUCE
		BIOCENTRUM REGIONÁLNEHO VÝZNAMU
		BIOKORIDOR NADREGIONÁLNEHO VÝZNAMU
		BIOKORIDOR REGIONÁLNEHO VÝZNAMU
		BIOKORIDOR LOKÁLNEHO VÝZNAMU
		GENOFONDOVÁ LOKALITA REGIONÁLNEHO VÝZNAMU
		PLOCHY ŽELEZNIČNEJ DOPRAVY
		TRASA VYSOKORÝCHLOSTNEJ ŽELEZNICE - VÝHLAD
		TRASA VODNEJ CESTY - VÝHLAD
		DIAĽNICA D3
		CESTA II. TRIEDY
		CESTA III. TRIEDY
		ÚROVŇOVÁ KRÍŽOVATKA
		CYKLOTURISTICKÁ TRASA
		LYŽIARSKY VLEK, LYŽIARSKA ZIAZDOVKA
		TURISTICKÝ ZNAČKOVANÝ CHODNÍK
		PHO I. STUPŇA VODÁRENSKÉHO ZDROJA ZDROJA
		PHO II. STUPŇA - VNÚTORNÁ ČASŤ
		PHO II. STUPŇA - VONKAJŠIA ČASŤ
		VODÁRENSKÉ ZDROJE KRÁSNO NAD KYSUCOU
		VODOJEM
		PRÍVODNÉ POTRUBIE VODOVODU
		ZÁSOBNÉ POTRUBIE VODOVODU
		JEDNOTNÁ KANALIZÁCIA
		SPLAŠKOVÁ KANALIZÁCIA
		ČERPACIA STANICA SPLAŠKOVÝCH VÔD
		ČISTIAREŇ ODPADOVÝCH VÔD
		ROZVODNICA PODROBNÝCH POVODÍ
		ČÍSLO HYDROLOGICKÉHO PORADIA
		VVN 2x110 kV ELEKTRICKÉ VEDENIE
		VN 22 kV ELEKTRICKÉ VEDENIE
		VÝŠKOVÁ ÚPRAVA VVN A VN ELEKTRICKÉHO VEDENIA
		TRANSFORMOVŇA 110/22 kV
		VTL KYSUCKÝ PLYNOVOD DN 300 PN 40 Mpa
		REGULAČNÁ STANICA PLYNU
		VTL PRÍPOJKA PLYNU
		TELEVÍZNY VYKRÝVAČ



ÚZEMNÝ PLÁN MESTA
KRÁSNO NAD KYSUCOU

Mierka: 1:5 000	Názov dokumentácie: ÚZEMNÝ PLÁN MESTA KRÁSNO NAD KYSUCOU - ZaD č.3	č. výkresu:
Rok 2021	Názov výkresu: KOMPLEXNÝ VÝKRES PRIESTOROVÉHO USPORIADANIA A FUNKČNÉHO VYUŽÍVANIA ÚZEMIA	2
Ing.arch. Peter Krajč - autorizovaný architekt Michala Sinského 9, 010 07 Žilina		
Hlavný riešiteľ: Ing.arch. P. Krajč	Urbanizmus: Ing.arch. M. Pivarčí	Doprava: Ing. R. Tiso