


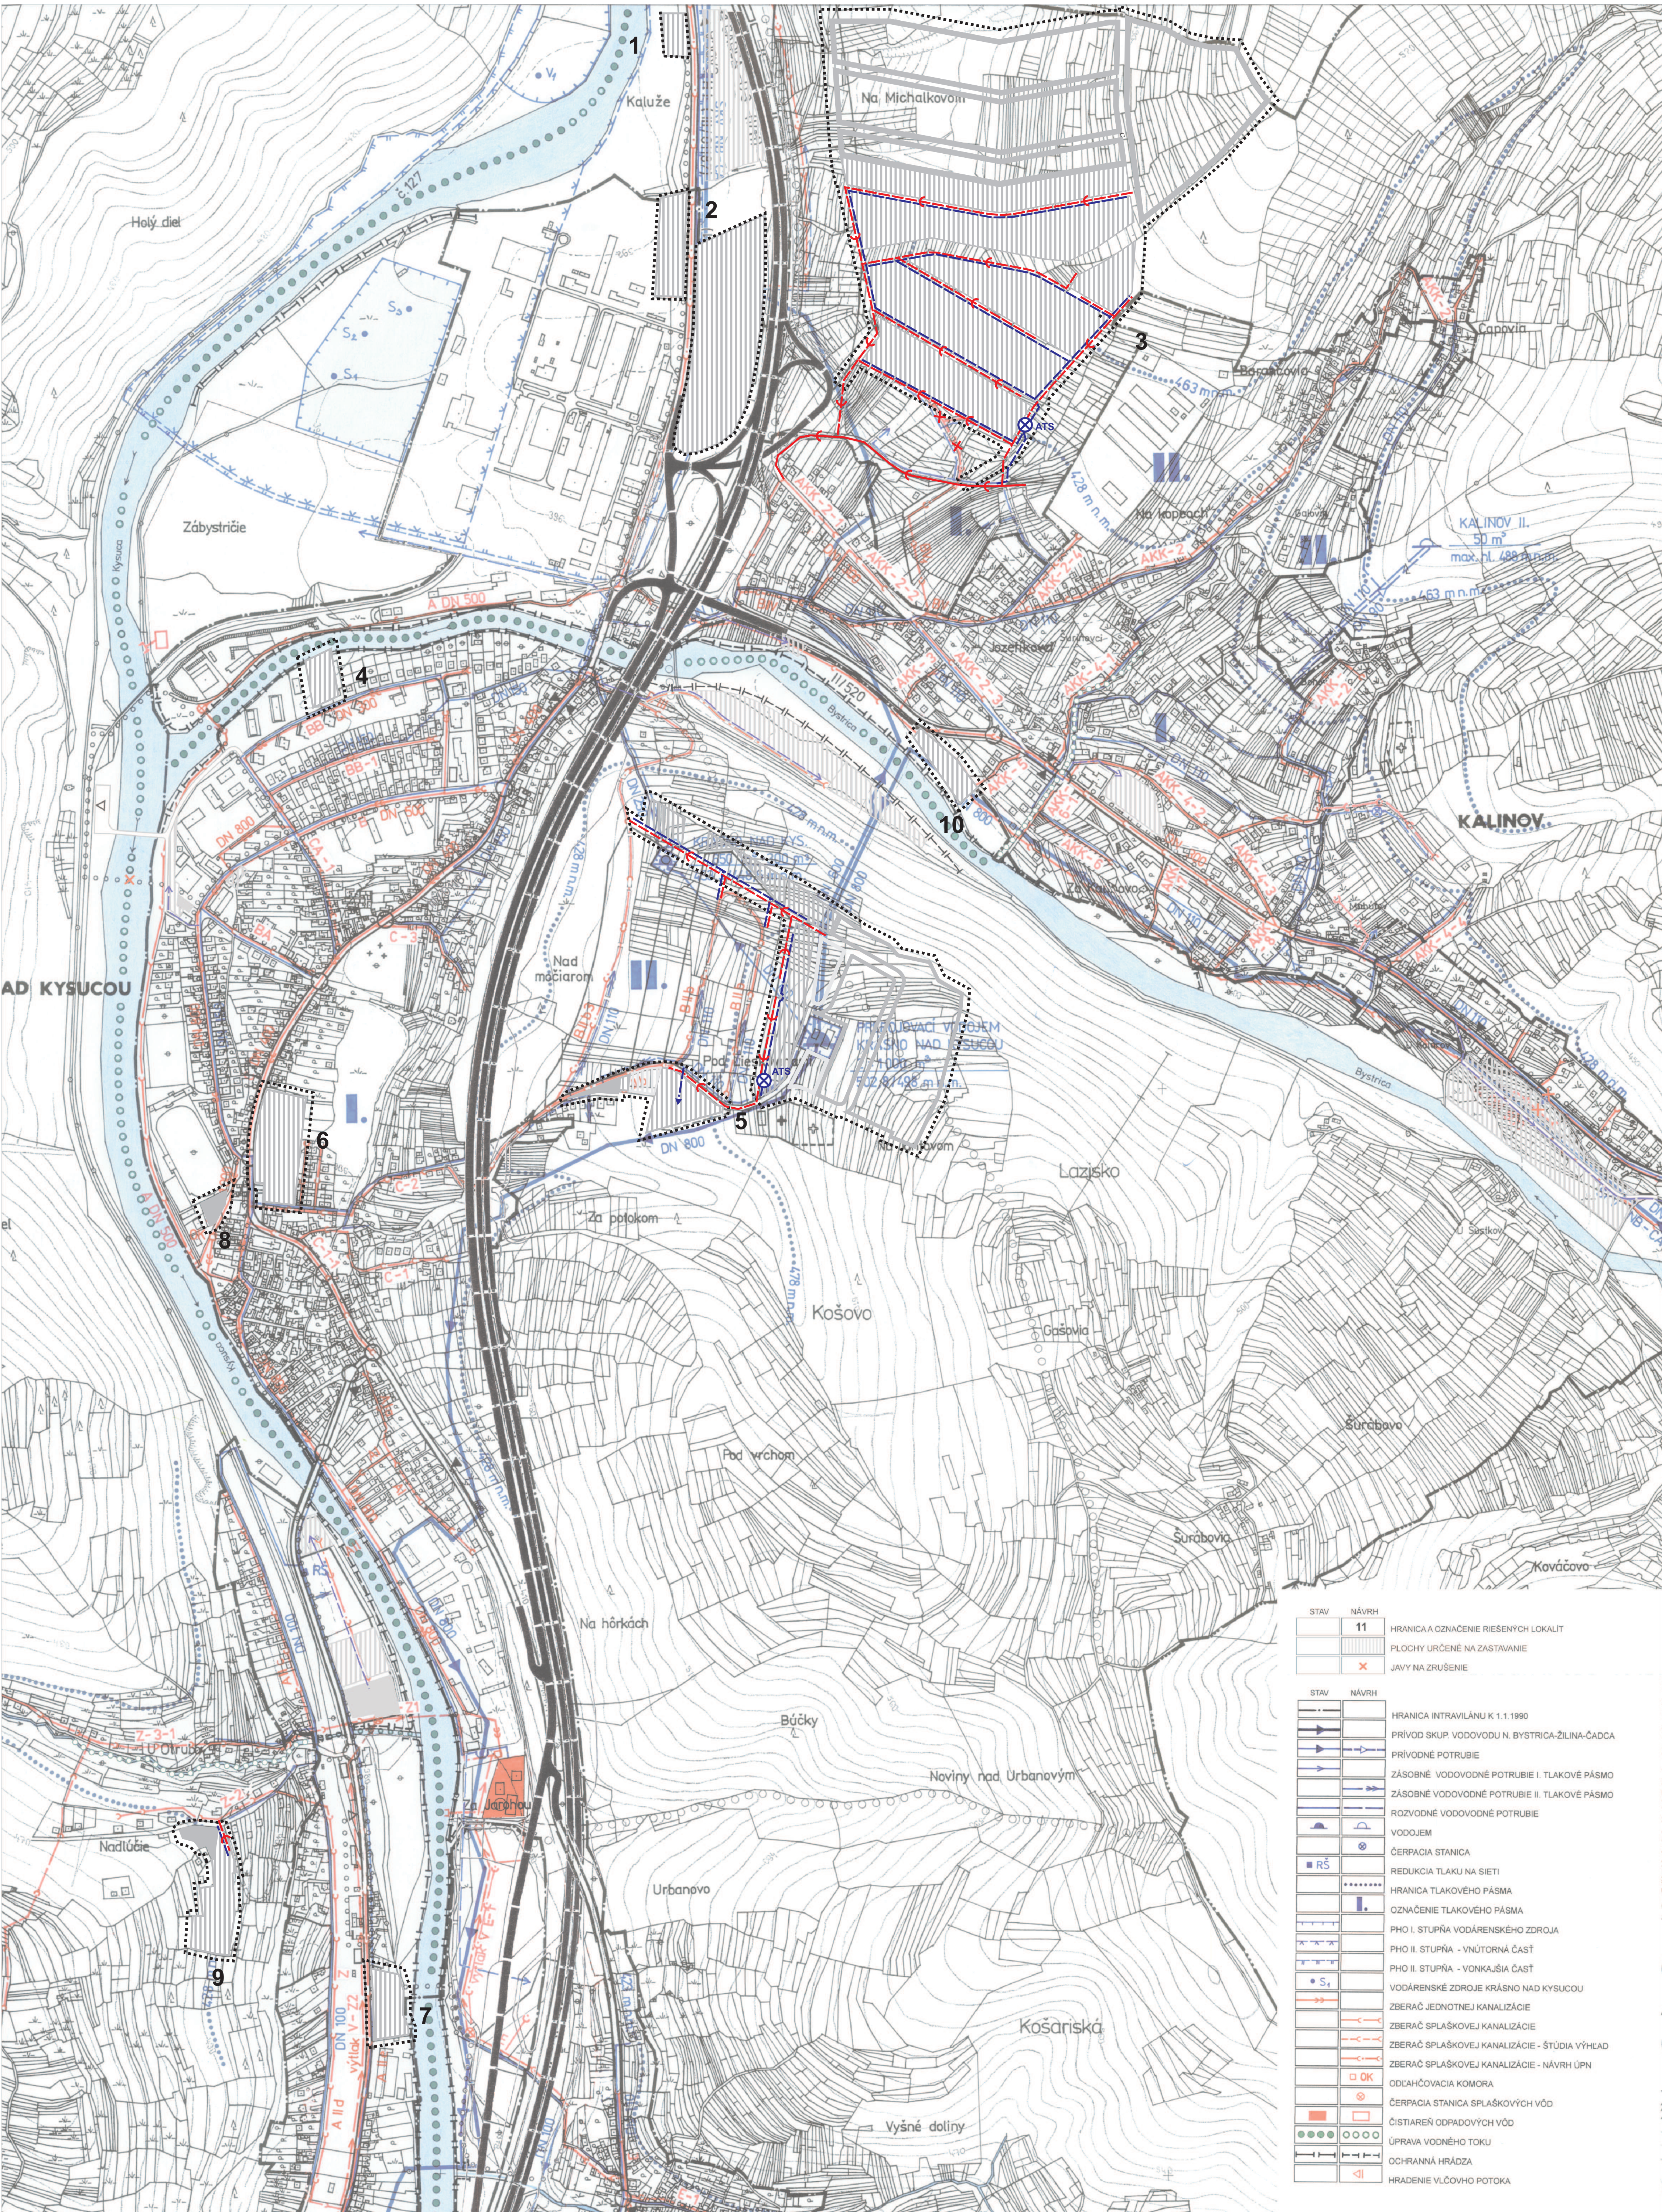

STAV	NÁVRH	
	11	HRANICA A OZNAČENIE RIEŠENÝCH LOKALIT
		PLOCHY URČENÉ NA ZASTAVANIE
	X	JAVY NA ZRUŠENIE

STAV	NÁVRH	
		HRANICA INTRAVILÁNU K 1.1.1990
		PRÍVOD SKUP. VODOVODU N. BYSTRICA-ZILINA-ČADCA
		PRÍVODNÉ POTRUBIE
		ZÁSOBNÉ VODOVODNÉ POTRUBIE I. TLAKOVÉ PÁSMO
		ZÁSOBNÉ VODOVODNÉ POTRUBIE II. TLAKOVÉ PÁSMO
		ROZVODNÉ VODOVODNÉ POTRUBIE
		VODOJEM
		ČERPACIA STANICA
		REDUKCIA TLAKU NA SIETI
		HRANICA TLAKOVÉHO PÁSMO
		OZNAČENIE TLAKOVÉHO PÁSMO
		PHO I. STUPŇA VODÁRENSKÉHO ZDROJA
		PHO II. STUPŇA - VNÚTORNÁ ČASŤ
		PHO II. STUPŇA - VONKAJŠIA ČASŤ
		VODÁRENSKÉ ZDROJE KRÁSNÓ NAD KYSUCOU
		ZBERAČ JEDNOTNEJ KANALIZÁCIE
		ZBERAČ SPLAŠKOVEJ KANALIZÁCIE
		ZBERAČ SPLAŠKOVEJ KANALIZÁCIE - ŠTÚDIA VÝHLAD
		ZBERAČ SPLAŠKOVEJ KANALIZÁCIE - NÁVRH ÚPN
		ODČIŠŤOVACIA KOMORA
		ČERPACIA STANICA SPLAŠKOVÝCH VÔD
		ČISTIAREŇ ODPADOVÝCH VÔD
		ÚPRAVA VODNÉHO TOKU
		OCHRANNÁ HRADZA
		HRADENIE VLČOVHO POTOKA

ERROR: undefinedresult
OFFENDING COMMAND: show

STACK:

(1)
[0.00174626 0.0 0.0 0.00174626 5224.13 4854.42]