


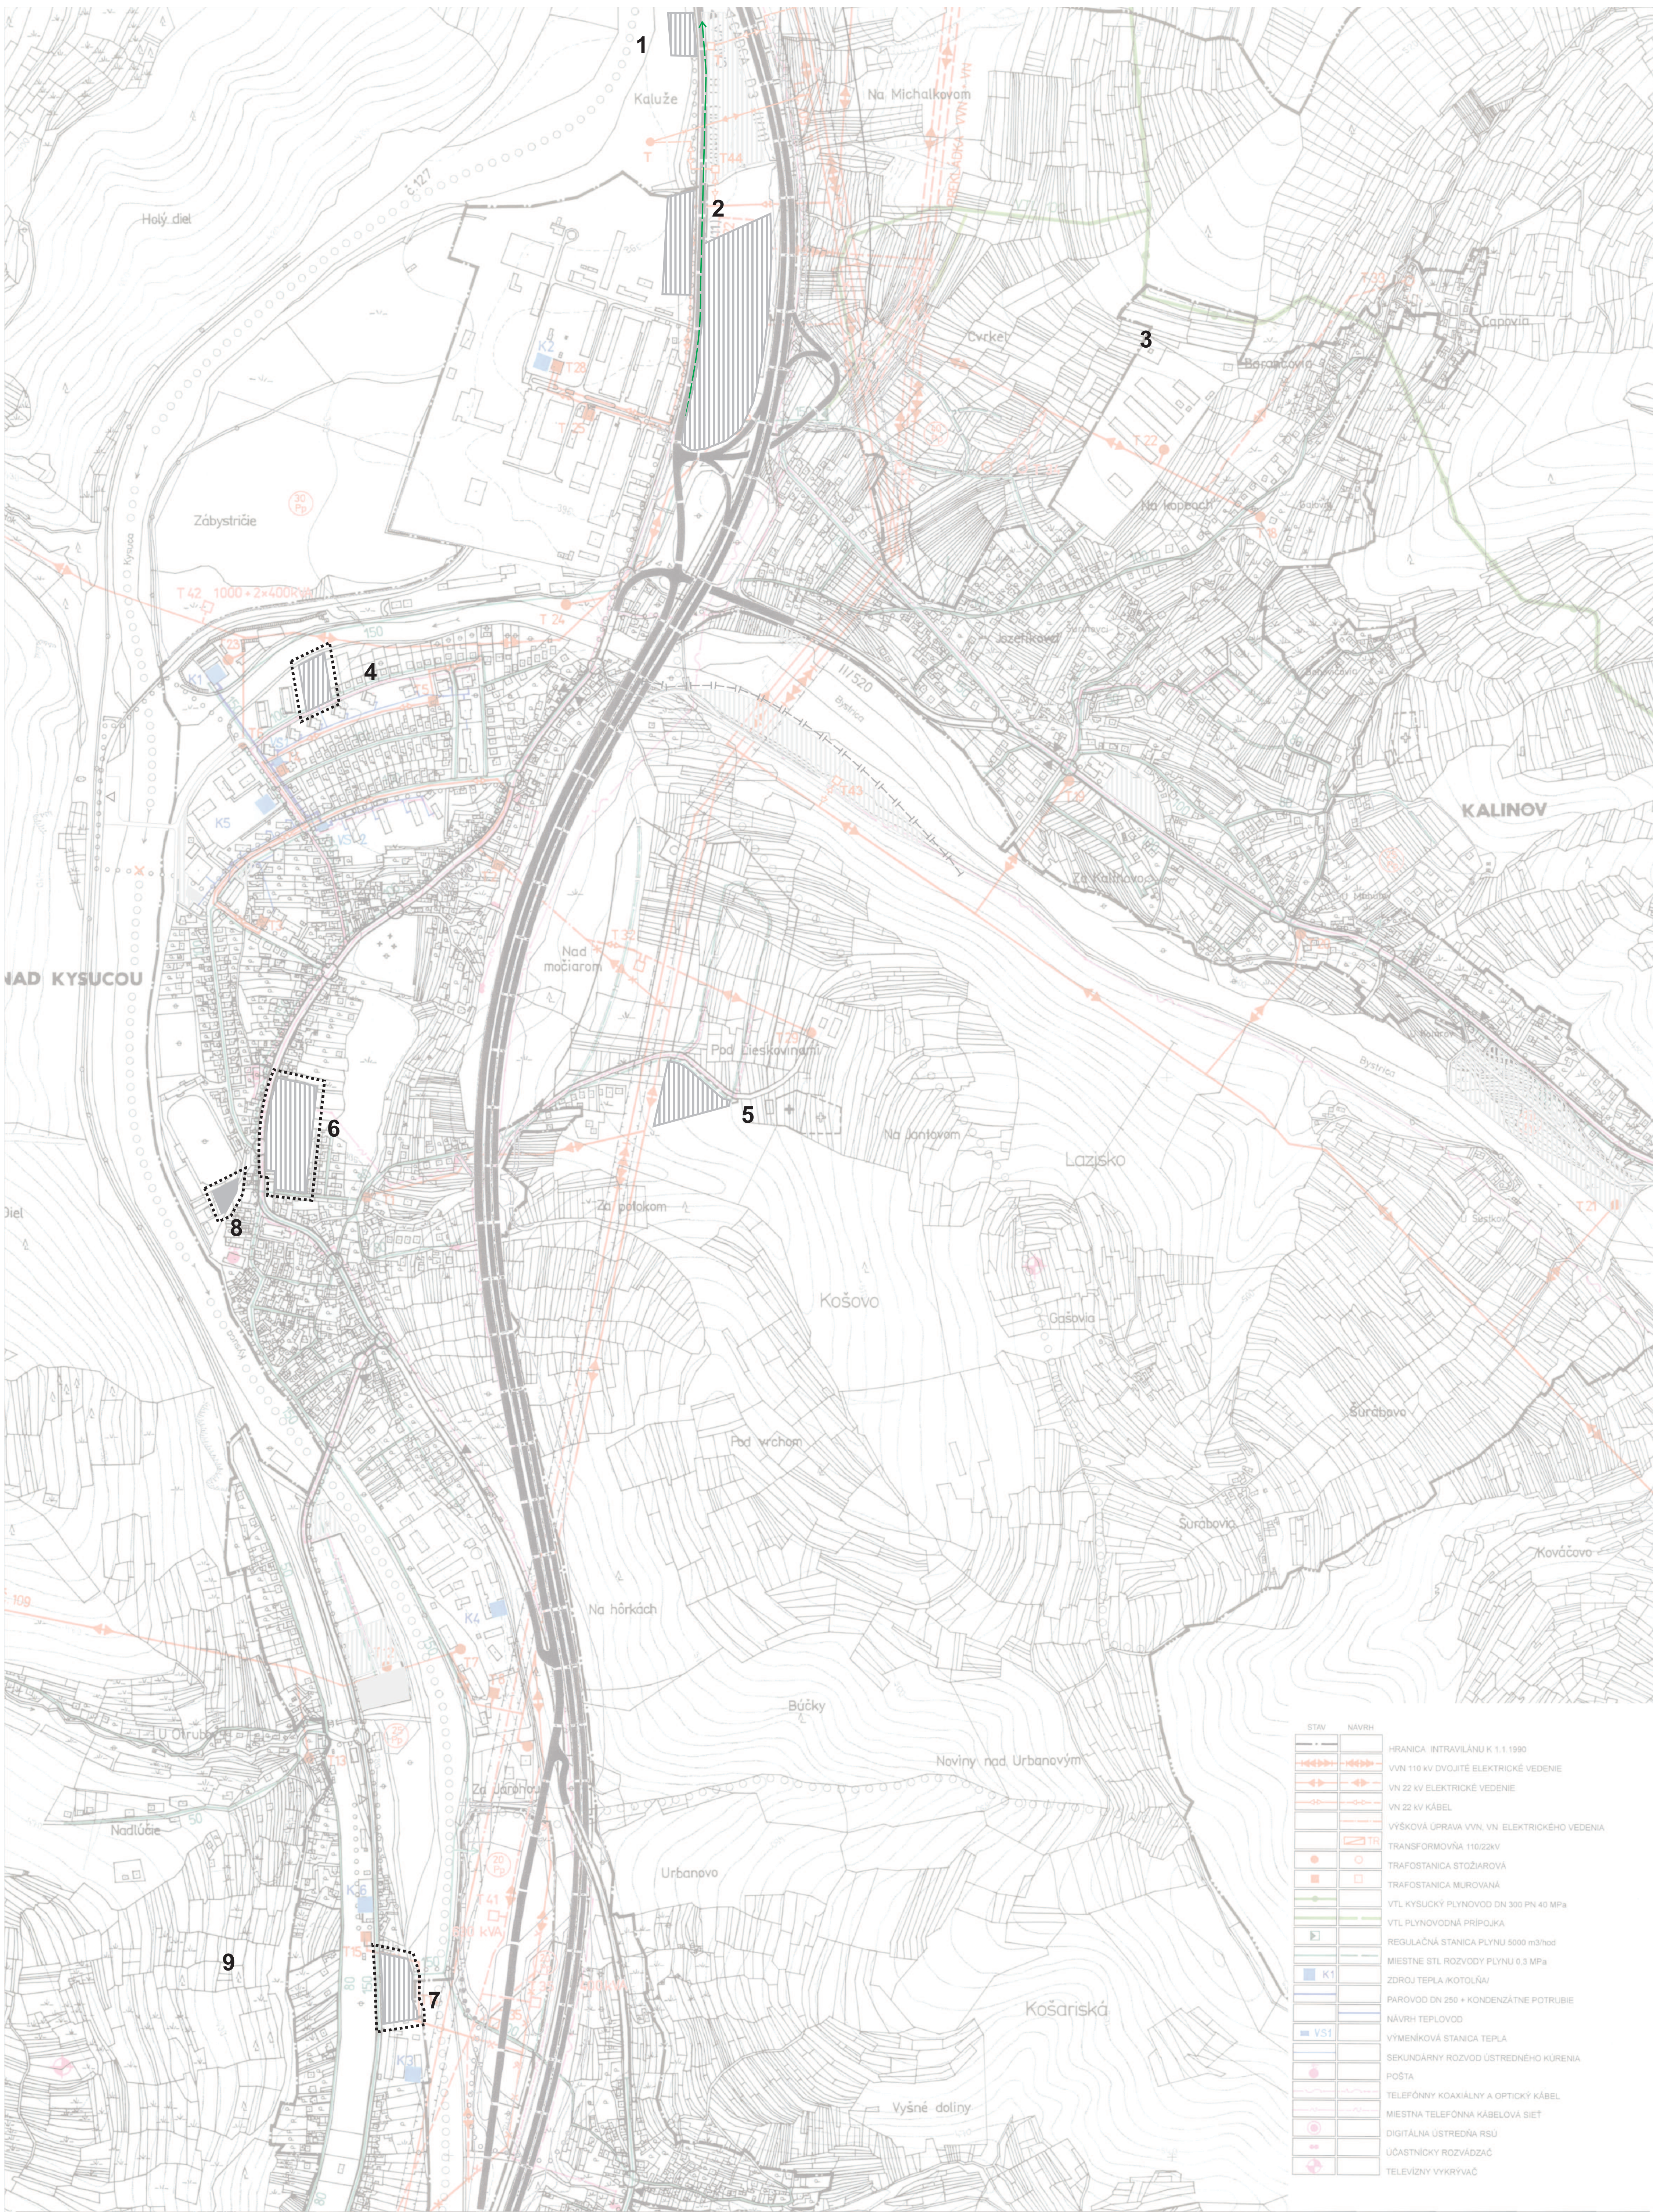

STAV	NAVRH	
—	—	HRANICA INTRAVILÁNU K 1.1.1990
—	—	VVN 110 kV DVOJITÉ ELEKTRICKÉ VEDENIE
—	—	VN 22 kV ELEKTRICKÉ VEDENIE
—	—	VN 22 kV KÁBEL
—	—	VÝŠKOVÁ ÚPRAVA VVN, VN, ELEKTRICKÉHO VEDENIA
—	—	TRANSFORMOVŔA 110/22kV
—	—	TRAFOSTANICA STOŽIAROVÁ
—	—	TRAFOSTANICA MUROVANÁ
—	—	VTL KYSUCKÝ PLYNOVOD DN 300 PN 40 MPa
—	—	VTL PLYNOVODNÁ PRIPOJKA
—	—	REGULAČNÁ STANICA PLYNU 5000 m³/hod
—	—	MIESTNE STL ROZVODY PLYNU 0.3 MPa
—	—	ZDROJ TEPLA (KOTOLŔA)
—	—	PAROVOD DN 250 + KONDENZÁTNE POTRUBIE
—	—	NAVRH TEPLOVOD
—	—	VÝMENKOVÁ STANICA TEPLA
—	—	SEKUNDÁRNY ROZVOD ÚSTREDNEHO KÚRENIA
—	—	POŠTA
—	—	TELEFÓNNY KOAXIÁLNY A OPTICKÝ KÁBEL
—	—	MIESTNA TELEFÓNNA KÁBELOVÁ SIET
—	—	DIGITÁLNA ÚSTREDŔA RSÚ
—	—	ÚČASTNICKÝ ROZVÁDZAČ
—	—	TELEVÍZNY VÝKRYVÁČ



ÚZEMNÝ PLÁN MESTA KRÁSNO NAD KYSUCOU

Mierka 1:8 000	Názov dokumentu ÚZEMNÝ PLÁN MESTA KRÁSNO NAD KYSUCOU	V ZNENÍ Zač. 6.1 a 6.2	C. výkresu 6
Rok sprac. 2005	Názov výkresu VÝKRES VEREJNEHO TECH. VYBAVENIA - ENERGETIKA, TELEKOMUNIKÁCIE	Ing. arch. Marian Pivár - autorizovaný architekt Architektonické osvedč. AUT Žilina 13. 010.61 Žilina, C. tel. 041 763 23 69	
Hlavný konštr. Ing. arch. M. Pivár	Zodpovedný projektant Ing. M. Hlavín	Zodpovedný projektant K. Kolář	Zodpovedný projektant K. Kolář

ERROR: undefinedresult
OFFENDING COMMAND: show
STACK:
(1)
[0.00174626 0.0 0.0 0.00174626 5291.9 4856.32]