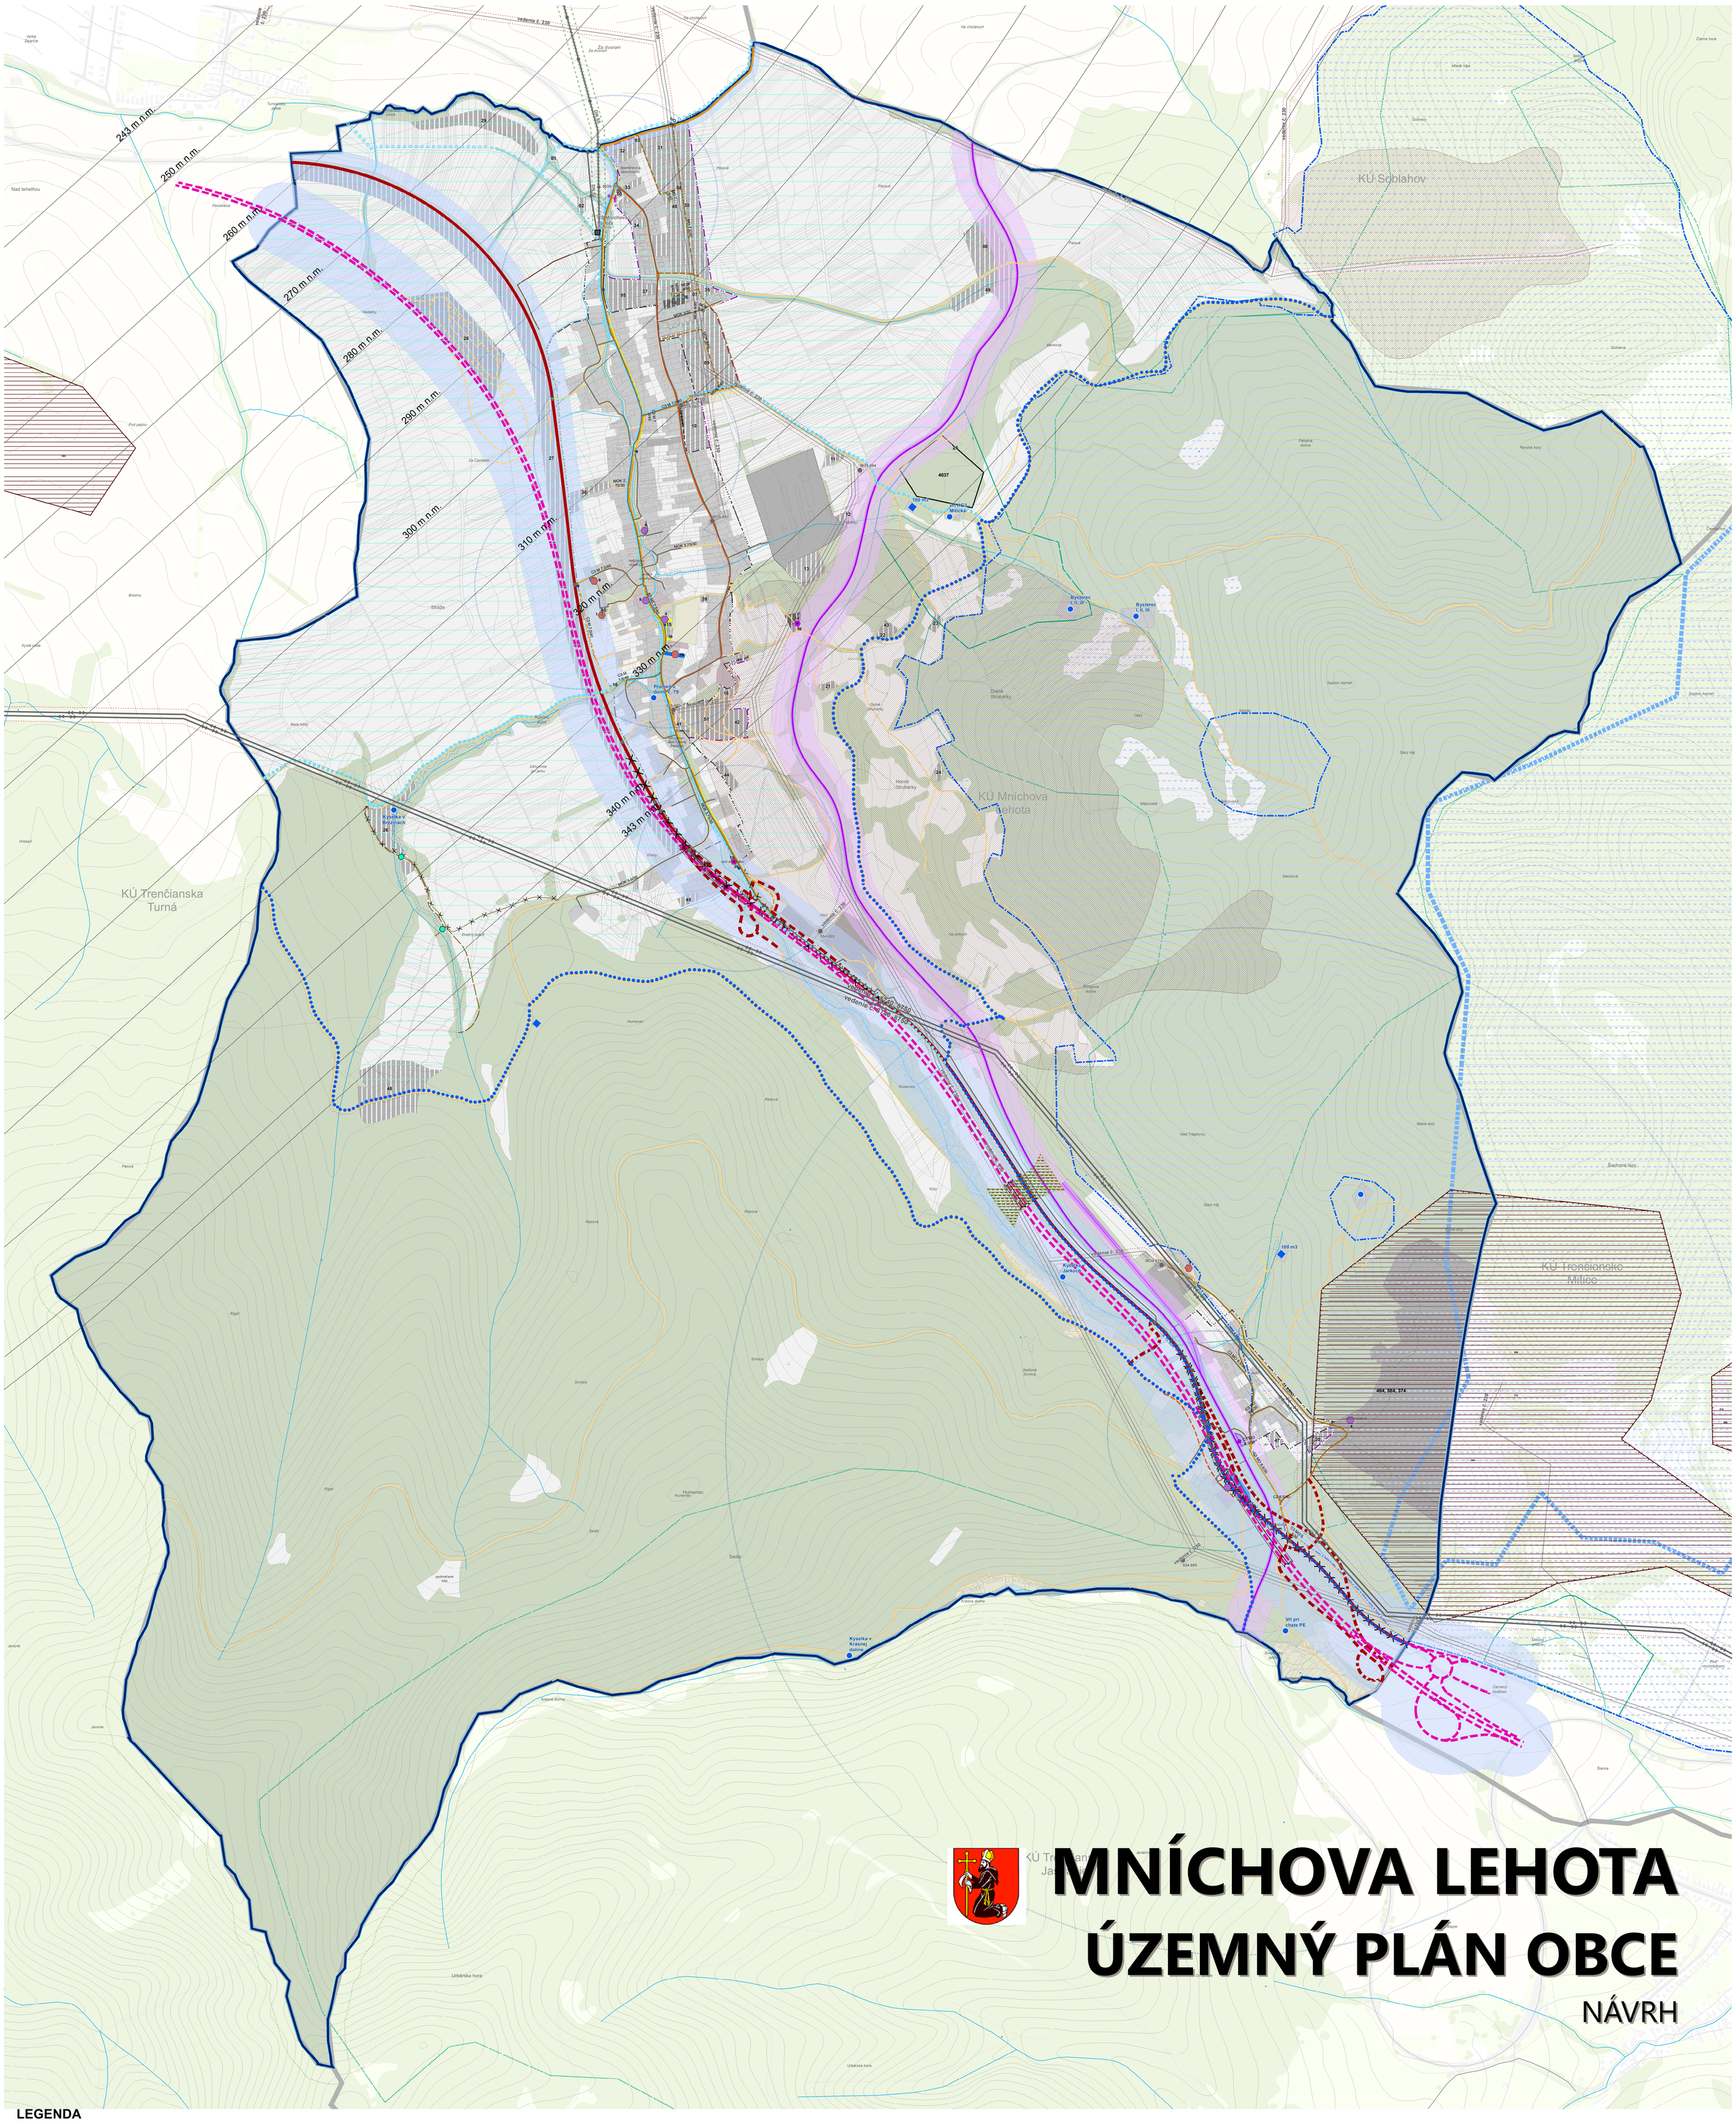

VÝKRES VEREJNÉHO DOPRAVNÉHO VYBAVENIA

LEGENDA

ADMINISTRATÍVNE ČLENENIE

- hranica okresu
- hranica obce (ZUJ)
- hranica katastra (UTJ)
- hranica zastavaného územia obce k 1. 1. 1990
- hranica zastavaného územia obce, návrh

OCHRANNÉ A BEZPEČNOSTNÉ PÁSMA TECHNICKEJ INFRAŠTRUKTÚRY

- bezpečnostné pásmo plynovodu a zariadení plynovodu
- ochranné pásmo plynovodu a zariadení plynovodu
- elektrické vedenia a elektrické zariadenia

OCHRANNÉ PÁSMA DOPRAVNEJ INFRAŠTRUKTÚRY

- ochranné pásmo cestnej dopravy
- ochranné pásmo železničnej dopravy
- ochranné a bezpečnostné pásmo letiska Trenčín

FUNKČNÉ PLOCHY

- obytné územie
- občianska vybavenosť
- výrobné územie
- technická infraštruktúra
- doprava
- poľnohospodárska pôda
- rekreácia
- zeleň
- vodné plochy a toky
- vodný tok

PLOCHY A ZARIADENIA

- pešia a cyklistická doprava
- plochy železničnej dopravy
- plochy statickej dopravy
- zariadenia železničnej dopravy

ROZVOJOVÉ PLOCHY

- rozvojové lokality
- plochy dopravy, návrh
- plochy statickej dopravy, návrh

DOPRAVNÁ INFRAŠTRUKTÚRA

CESTNÁ SIEŤ

- rýchlostná cesta, návrh
- cesta I. triedy
- cesta I. triedy, návrh
- cesta I. triedy, výhľad
- cesta I. triedy, na zrušenie
- cesta III. triedy
- cesta III. triedy, návrh
- CK C3, zrušenie
- funkčná trieda B3
- funkčná trieda D1 - upokojená komunikácia, návrh
- funkčná trieda C1, návrh
- funkčná trieda C2
- funkčná trieda C2, návrh
- funkčná trieda C3, stav
- funkčná trieda C3, návrh
- funkčná trieda D1 - upokojená komunikácia, stav
- účelová komunikácia, stav
- poľná cesta, návrh
- poľná cesta, na zrušenie
- poľná cesta, stav

ZARIADENIA STATICKEJ DOPRAVY

- parkovisko pre občiansku vybavenosť
- parkovisko, návrh
- parkovisko pre bývanie
- záchytné parkovisko, návrh

ZARIADENIA CESTNEJ SIETE (ZDROJ: KONCEPT R2, DOPRAVOPROJEKT, A.S., 2020)

- ekodukt, návrh

TUNELY (ZDROJ: KONCEPT R2, DOPRAVOPROJEKT, A.S., 2020)

- tunel, návrh

ŽELEZNIČNÁ SIEŤ

- železničná trať regionálna
- železničná vlečka

ZARIADENIA HROMADNEJ DOPRAVY

- zastávka prímestskej hromadnej dopravy (PHD), stav
- zastávka prímestskej hromadnej dopravy (PHD), návrh
- železničná zastávka, stav

PEŠIA DOSTUPNOSŤ HD

- pešia dostupnosť HD

CYKLISTICKÉ TRASY

- ostatná cykloturistická trasa, návrh
- ostatná cykloturistická trasa, stav
- významná cykloturistická trasa, stav

OCHRANA PRÍRODNÝCH ZDROJOV

ZOSUVNÉ ÚZEMIA

- svahové deformácie - stav

LOŽISKÁ NEVYHRADENÝCH NERASTOV (LNN)

- nevyhradené ložisko LNN
- vyhradné ložiská DP, CHLU, OVL

DOBÝVACIE PRIESTORY (DP)

- ťažené ložiská - stav
- neťažené ložiská - stav

CHRÁNENÉ LOŽISKOVÉ ÚZEMIA (CHLÚ)

- stav

OCHRANA VODNÝCH ZDROJOV

CHRÁNENÁ VODOHOSPODÁRSKA OBLASŤ (CHVO)

- stav

OCHRANNÉ PÁSMA VODÁRENSKÝCH ZDROJOV

- stav

OCHRANNÉ PÁSMA PRÍRODNÝCH LIEČIVÝCH ZDROJOV A ZDROJOV PRÍRODNÝCH MINERÁLNYCH VÔD

- I. stupeň, stav
- II. stupeň, stav

TECHNICKÁ INFRAŠTRUKTÚRA

ELEKTRICKÉ ZARIADENIA

- transformačná stanica

ELEKTRICKÉ VEDENIA

- elektrické vedenie VVN 110 kV, nadzemné
- elektrické vedenie VN 22 kV, nadzemné

ZARIADENIA PLYNOVODU

- regulačná stanica (RS)

PLYNOVODY

- plynovod VTL
- plynovod STL

ZARIADENIA VEREJNEJ VODOVODNEJ SIETE

- vodojem
- vodárenský zdroj

HYDROMELIORÁCIE

- odvodnenie

ZARIADENIA HYDROMELIORÁCIÍ

- suchý polder

DIGITÁLNE MAPOVÉ PODKLADY: Informačný systém katastra nehnuteľností (Katastrálna mapa) © ÚGKK SR, ZBGIS ® ÚGKK SR, Geofyzikálne mapy a registre geofondu © ŠGÚDŠ, 2020, Lesohospodárske mapy © NLC, 2020,
Registrované vinohrady © ÚKSÚP, 2020, BPEJ © VÚPOP, 2020, Hydromeliorácie © Hydromeliorácie, š. p., 2020, Elektronické komunikácie © Slovak Telekom, a.s., 2020, Trenčianske vodárne a kanalizácie ©,
ZDROJE ÚDAJOV: Územný plán regiónu Trenčianskeho kraja vrátane zmien a doplnkov ÚPN-R, AŽ-PROJEKT spol. s r.o., 2018, Ochrana prírody a krajiny, ŠOP SR, 2020, Odpadové hospodárstvo, OÚŽP Trenčín, 2020, Životné prostredie, OÚŽP (enviroportal.sk), 2020, Energetika, ZSDIS a.s., SPP a.s., 2020

OBSTARÁVATEĽ
Obec Mníchova Lehota
Mníchova Lehota 90
913 21 Mníchova Lehota
www.mnichovalehota.sk

SPRACOVATEĽ
AŽ PROJEKT s.r.o.
Bezručova 5,
811 09 Bratislava
www.azprojekt.sk

1:5000

0 50 100 150 200 250 500 m

OKTÓBER 2021

ÚZEMNÝ PLÁN OBCE MNÍCHOVA LEHOTA
NÁVRH
VÝKRES VEREJNÉHO DOPRAVNÉHO VYBAVENIA

3