


Prílohy

Príloha č. 1

Situácia 1: 50 000

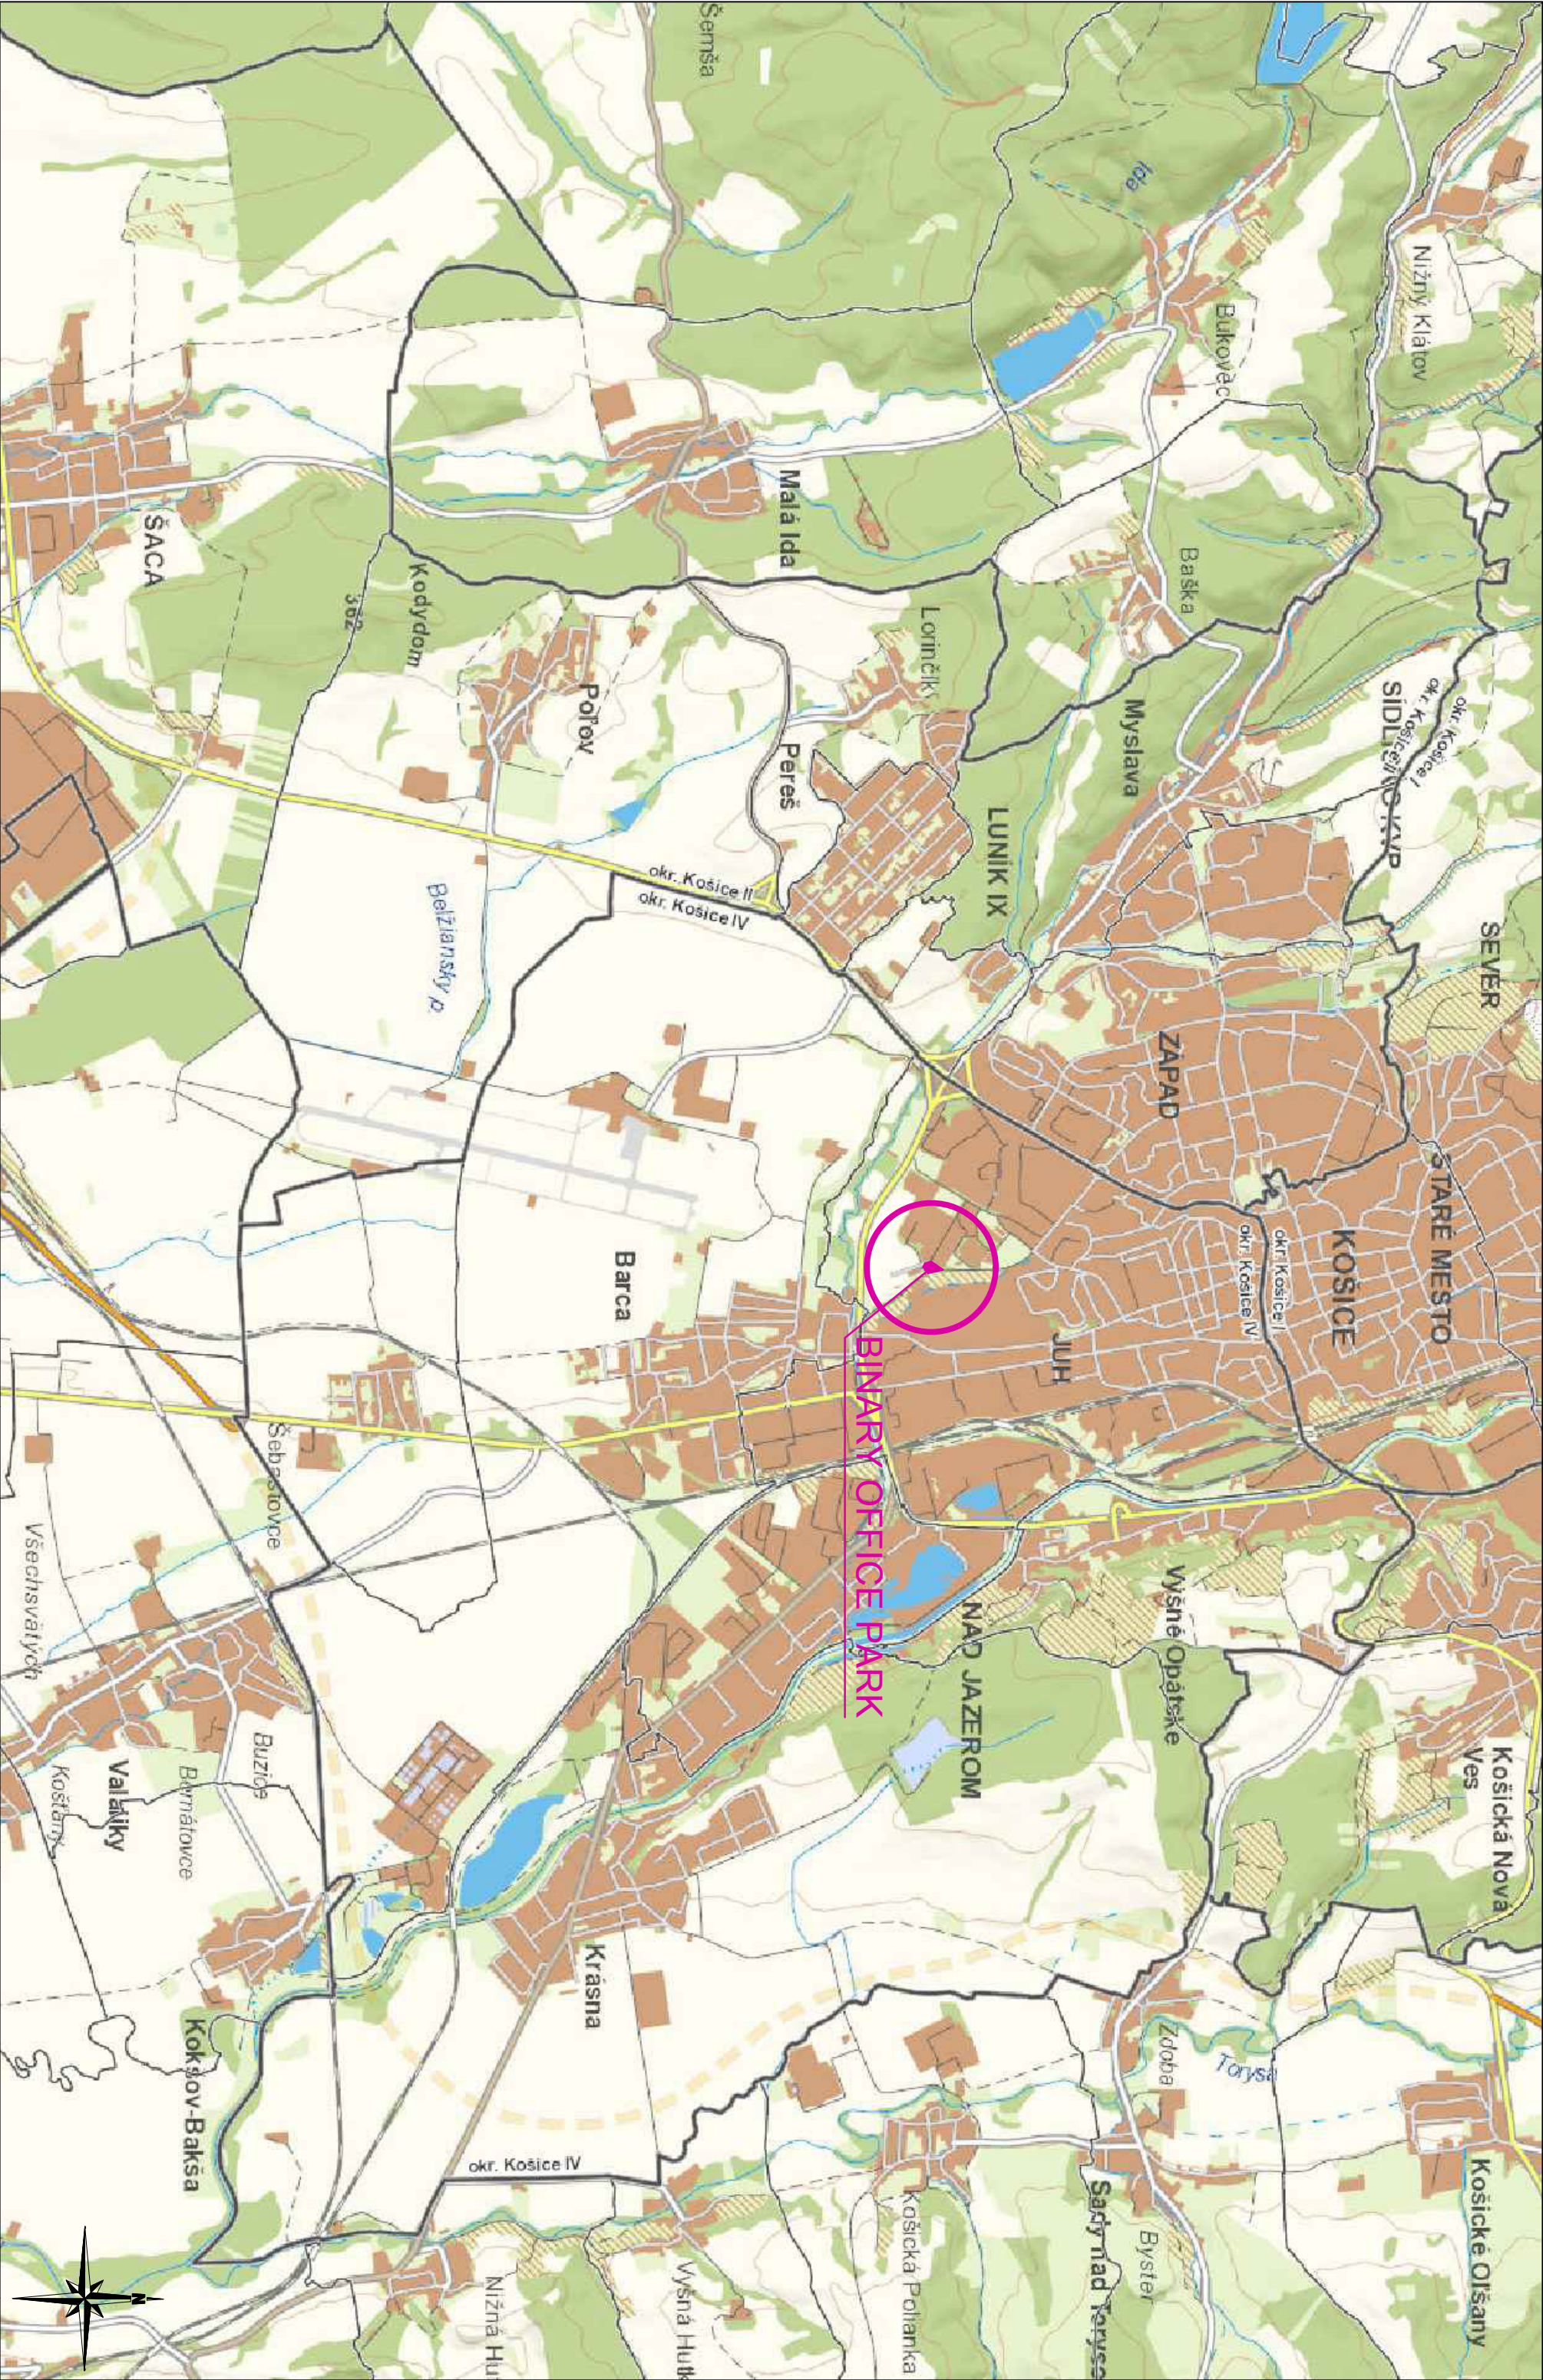

BINARY OFFICE PARK KOŠICE
KYKLOP REAL - INVEST, spol. s.r.o.
Mostná 29, 949 01 Nitra

PROMT s.r.o.
www.pront-martin.sk


Výkres/Drawing:
SITUÁCIA 1:50 000
LAYOUT 1:50 000

Dátum/Date: 15.10.2021

Mierka/Scale:	1:50 000	Č./Nr.
Projektant/Designer:	PROMT s.r.o.	
Revízia/Revision:	00	1.0

Príloha č.2

Situácia širších
vzťahov

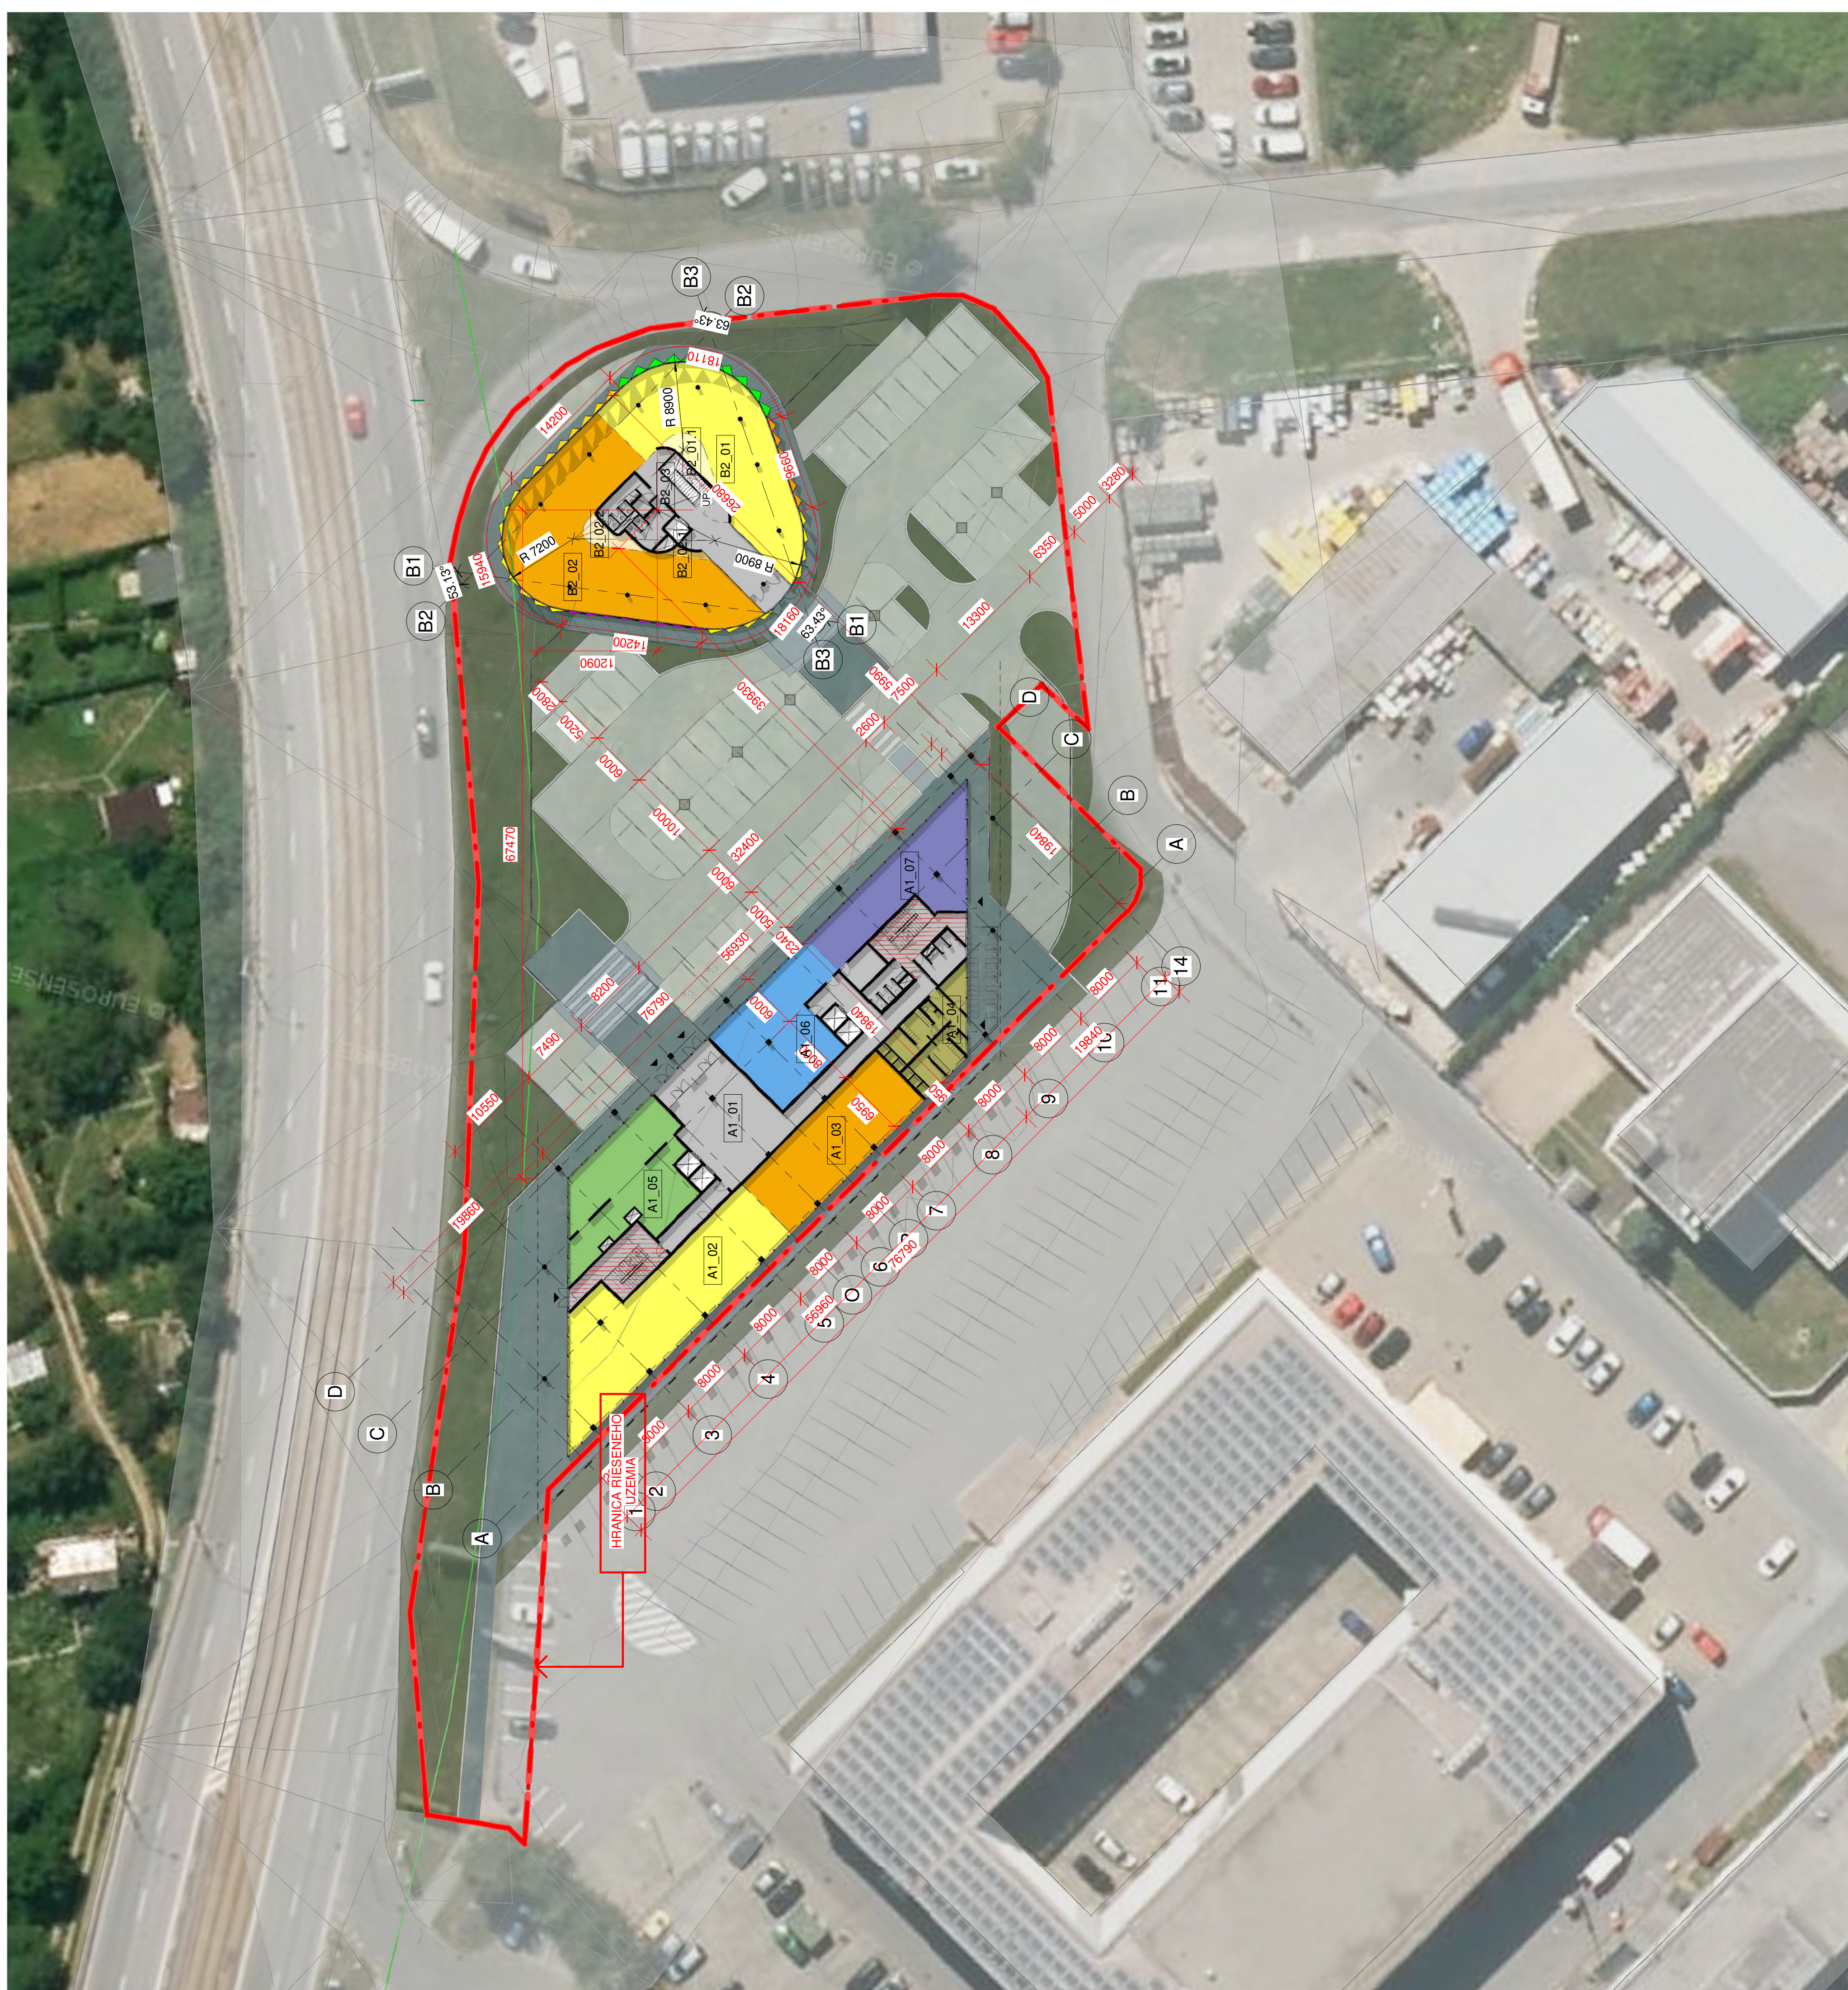

Príloha č. 3

Vizuálizácie





